







01 Planta de Conjunto
Alcances generales 1:400

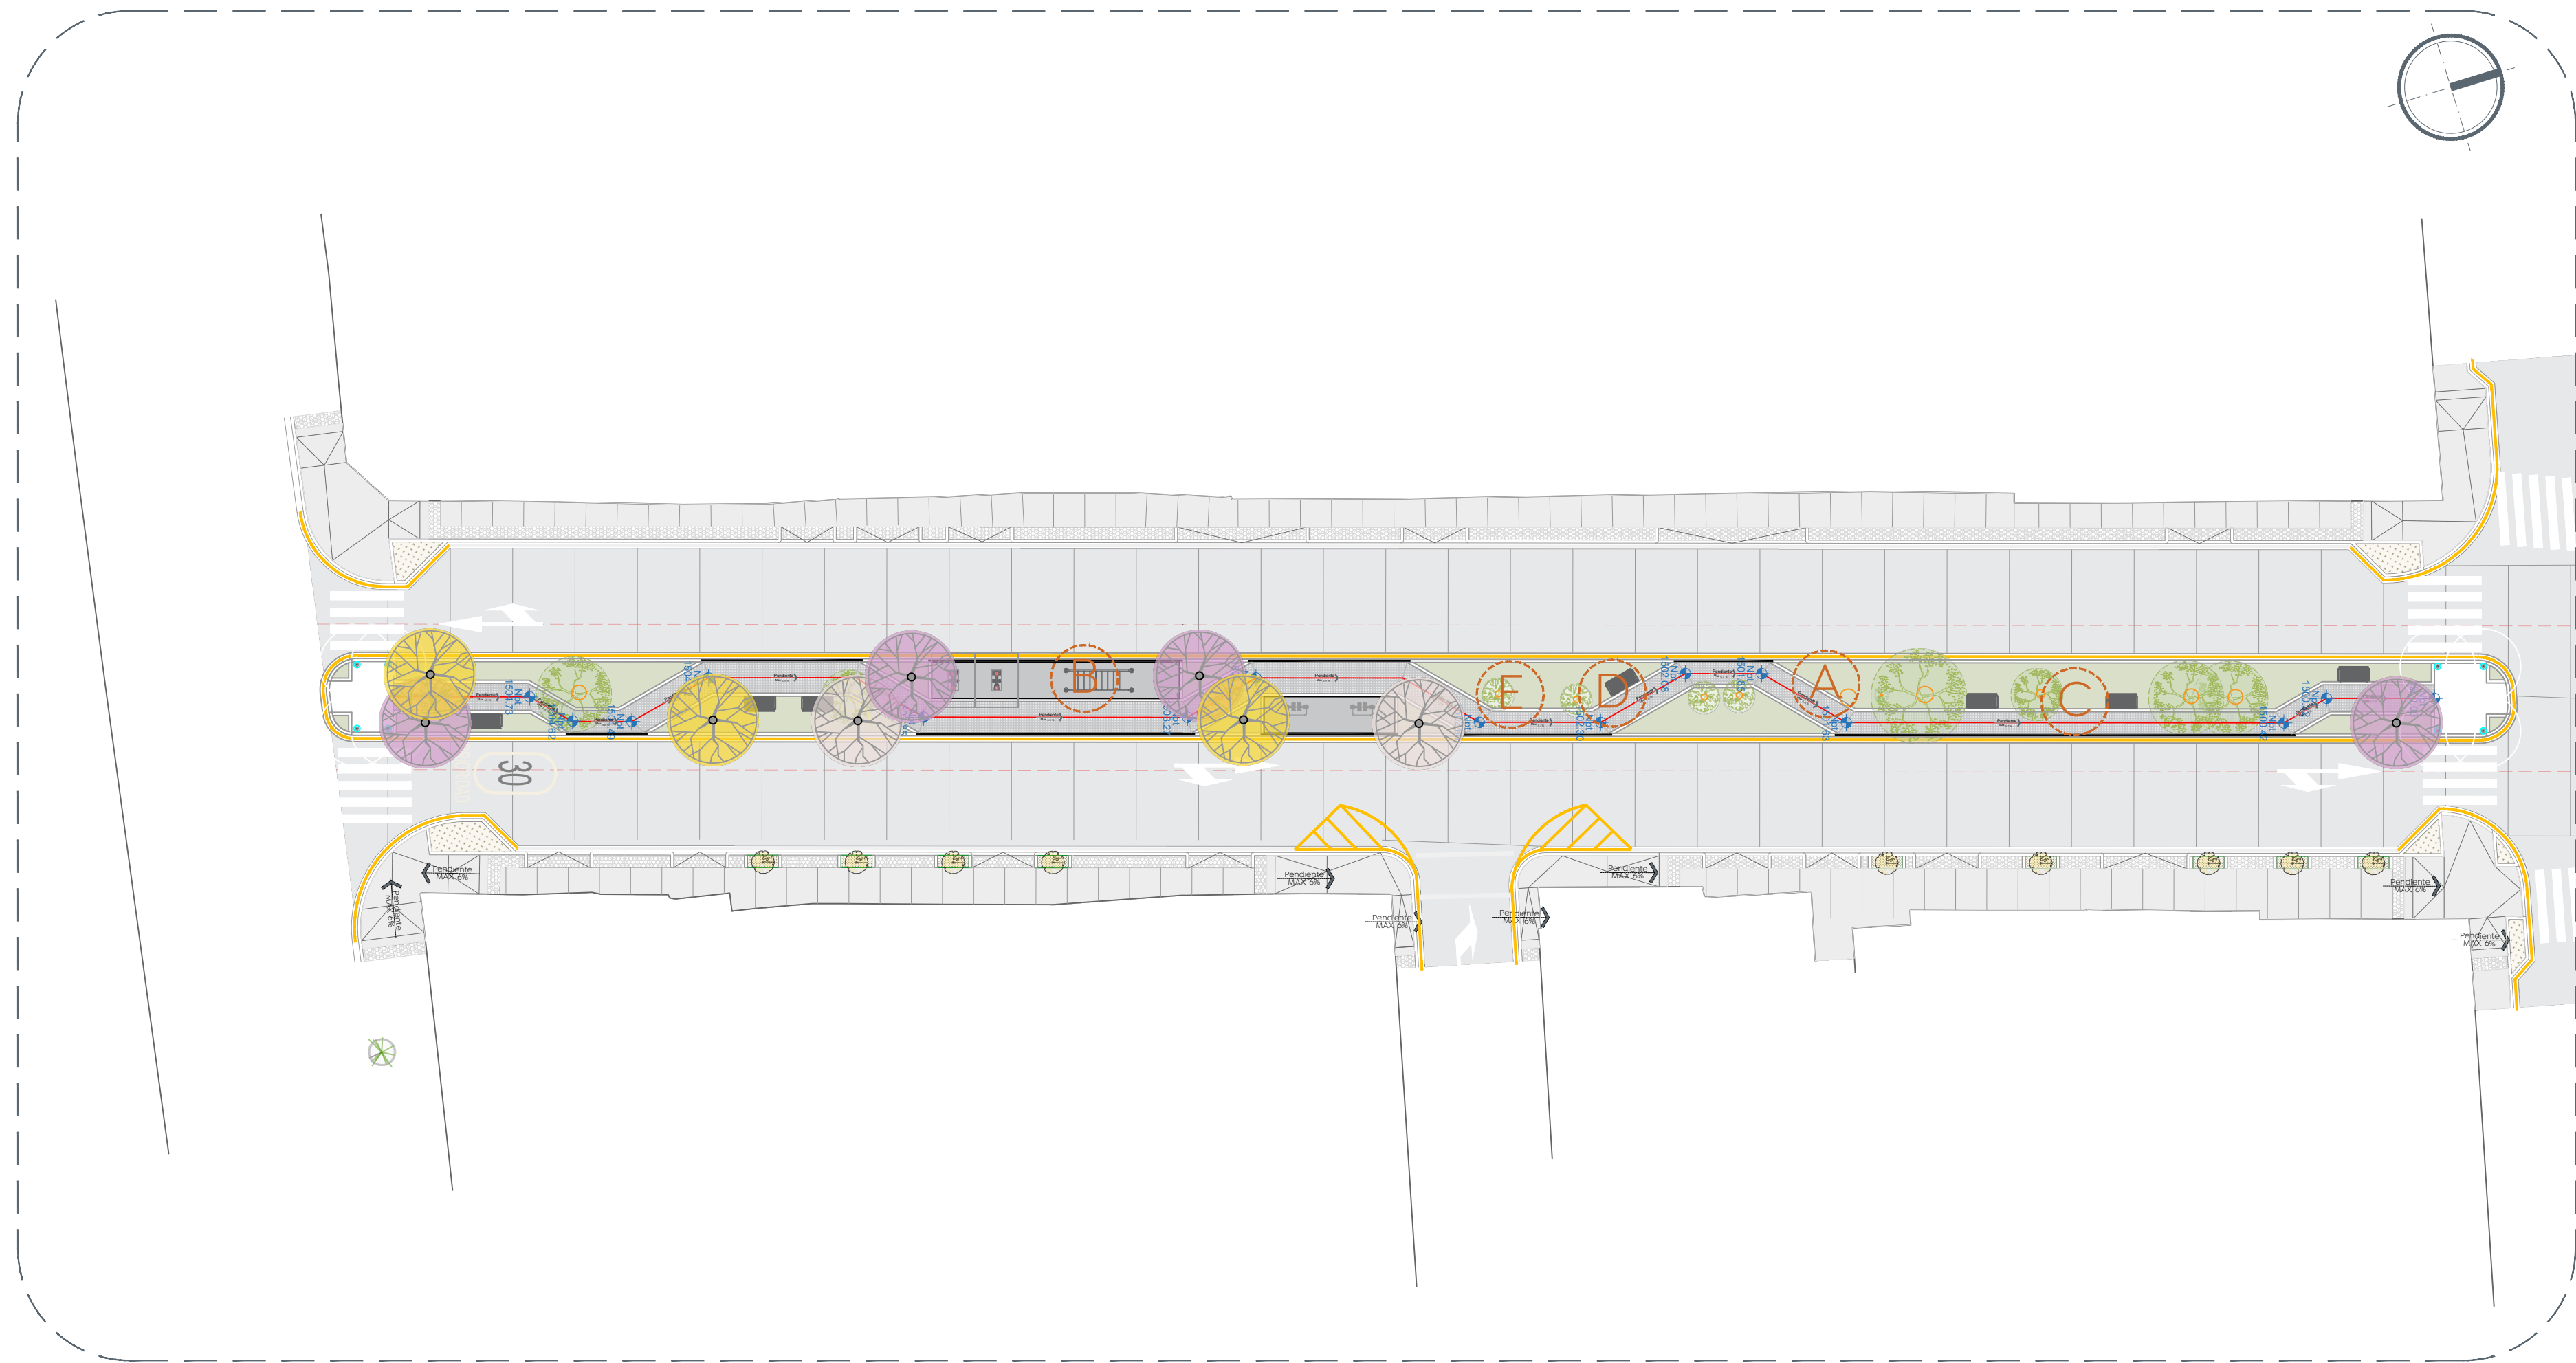

02 Tramo 01
Alcances generales 1:250

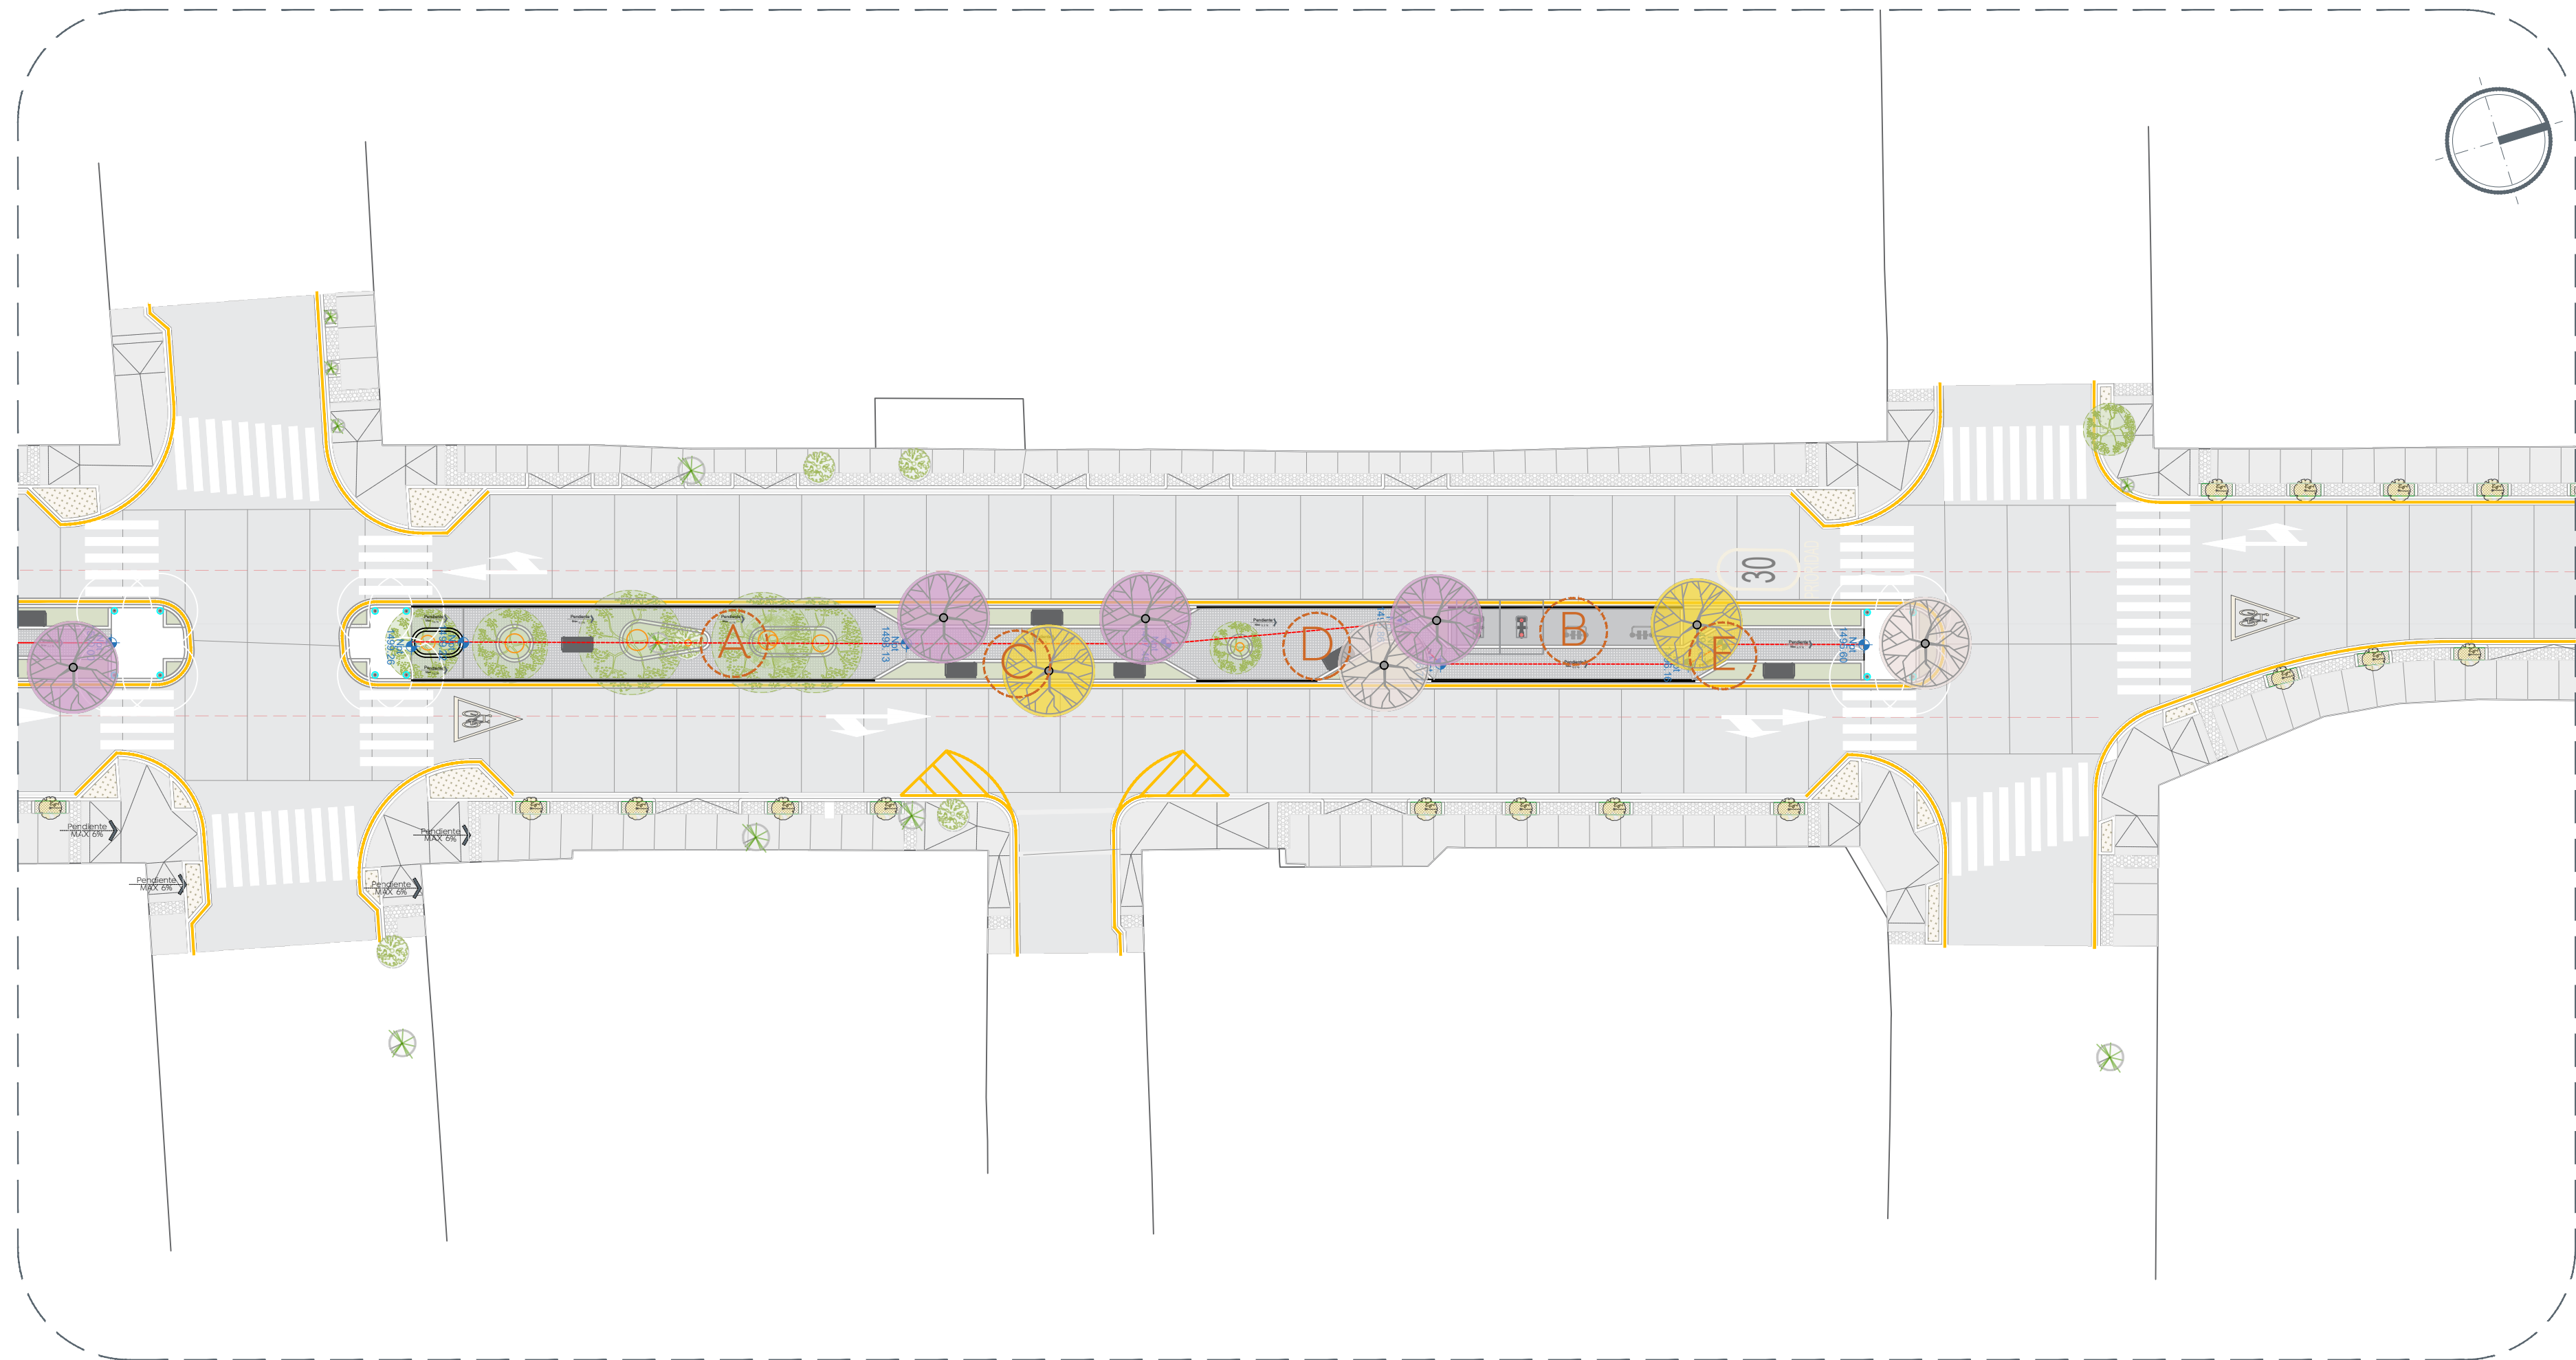

03 Tramo 02
Alcances generales 1:250

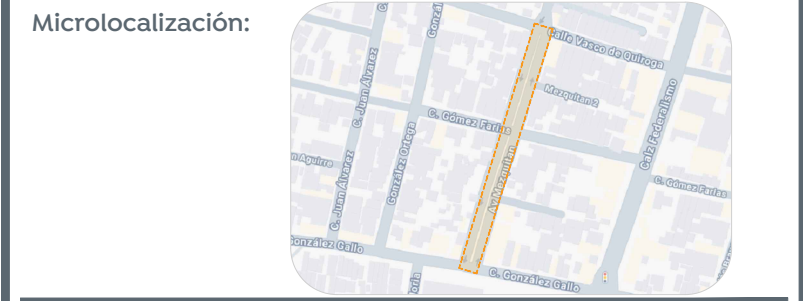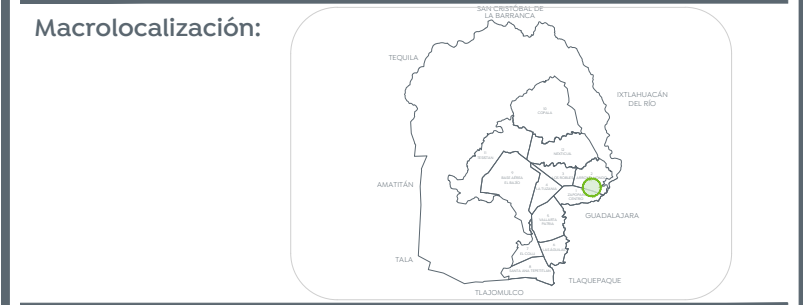

- Alcances Generales:
- A Construcción de andadores y plazoletas
 - B Construcción de áreas de ejercicio
 - C Arbolado y vegetación
 - D Colocación de mobiliario urbano
 - E Iluminación

Nombre del proyecto:
Construcción de parque lineal y obra integral en Av. Mezquitán, más obras complementarias, colonia Arroyo Hondo, municipio de Zapopan, Jalisco

Contenido del plano:
Planta de conjunto general, tramo 01 y tramo 02, alcances generales.

No. Contrato:
DOPI-MUN-PP-EP-LP-083-2024

Director de Obras Públicas e Infraestructura:

Ing. Ismael Jáuregui Castañeda

Jefe de la Unidad de Estudios y Proyectos:

Arq. Edwin Aguilar Escatel

Jefe de área: Arq. Angela Jazmin Vargas Olmedo

Responsable del proyecto: Arq. Angela Jazmin Vargas Olmedo

Ubicación:
Av. Mezquitán de C. González Gallo a C. Vasco de Quiroga, Col. Arroyo Hondo 45186, Zapopan, Jalisco

Norte: Fecha: Noviembre 2024

Escala: Indicada

Gotas: Metros Clave: PL-AV-MEZ-ALC