




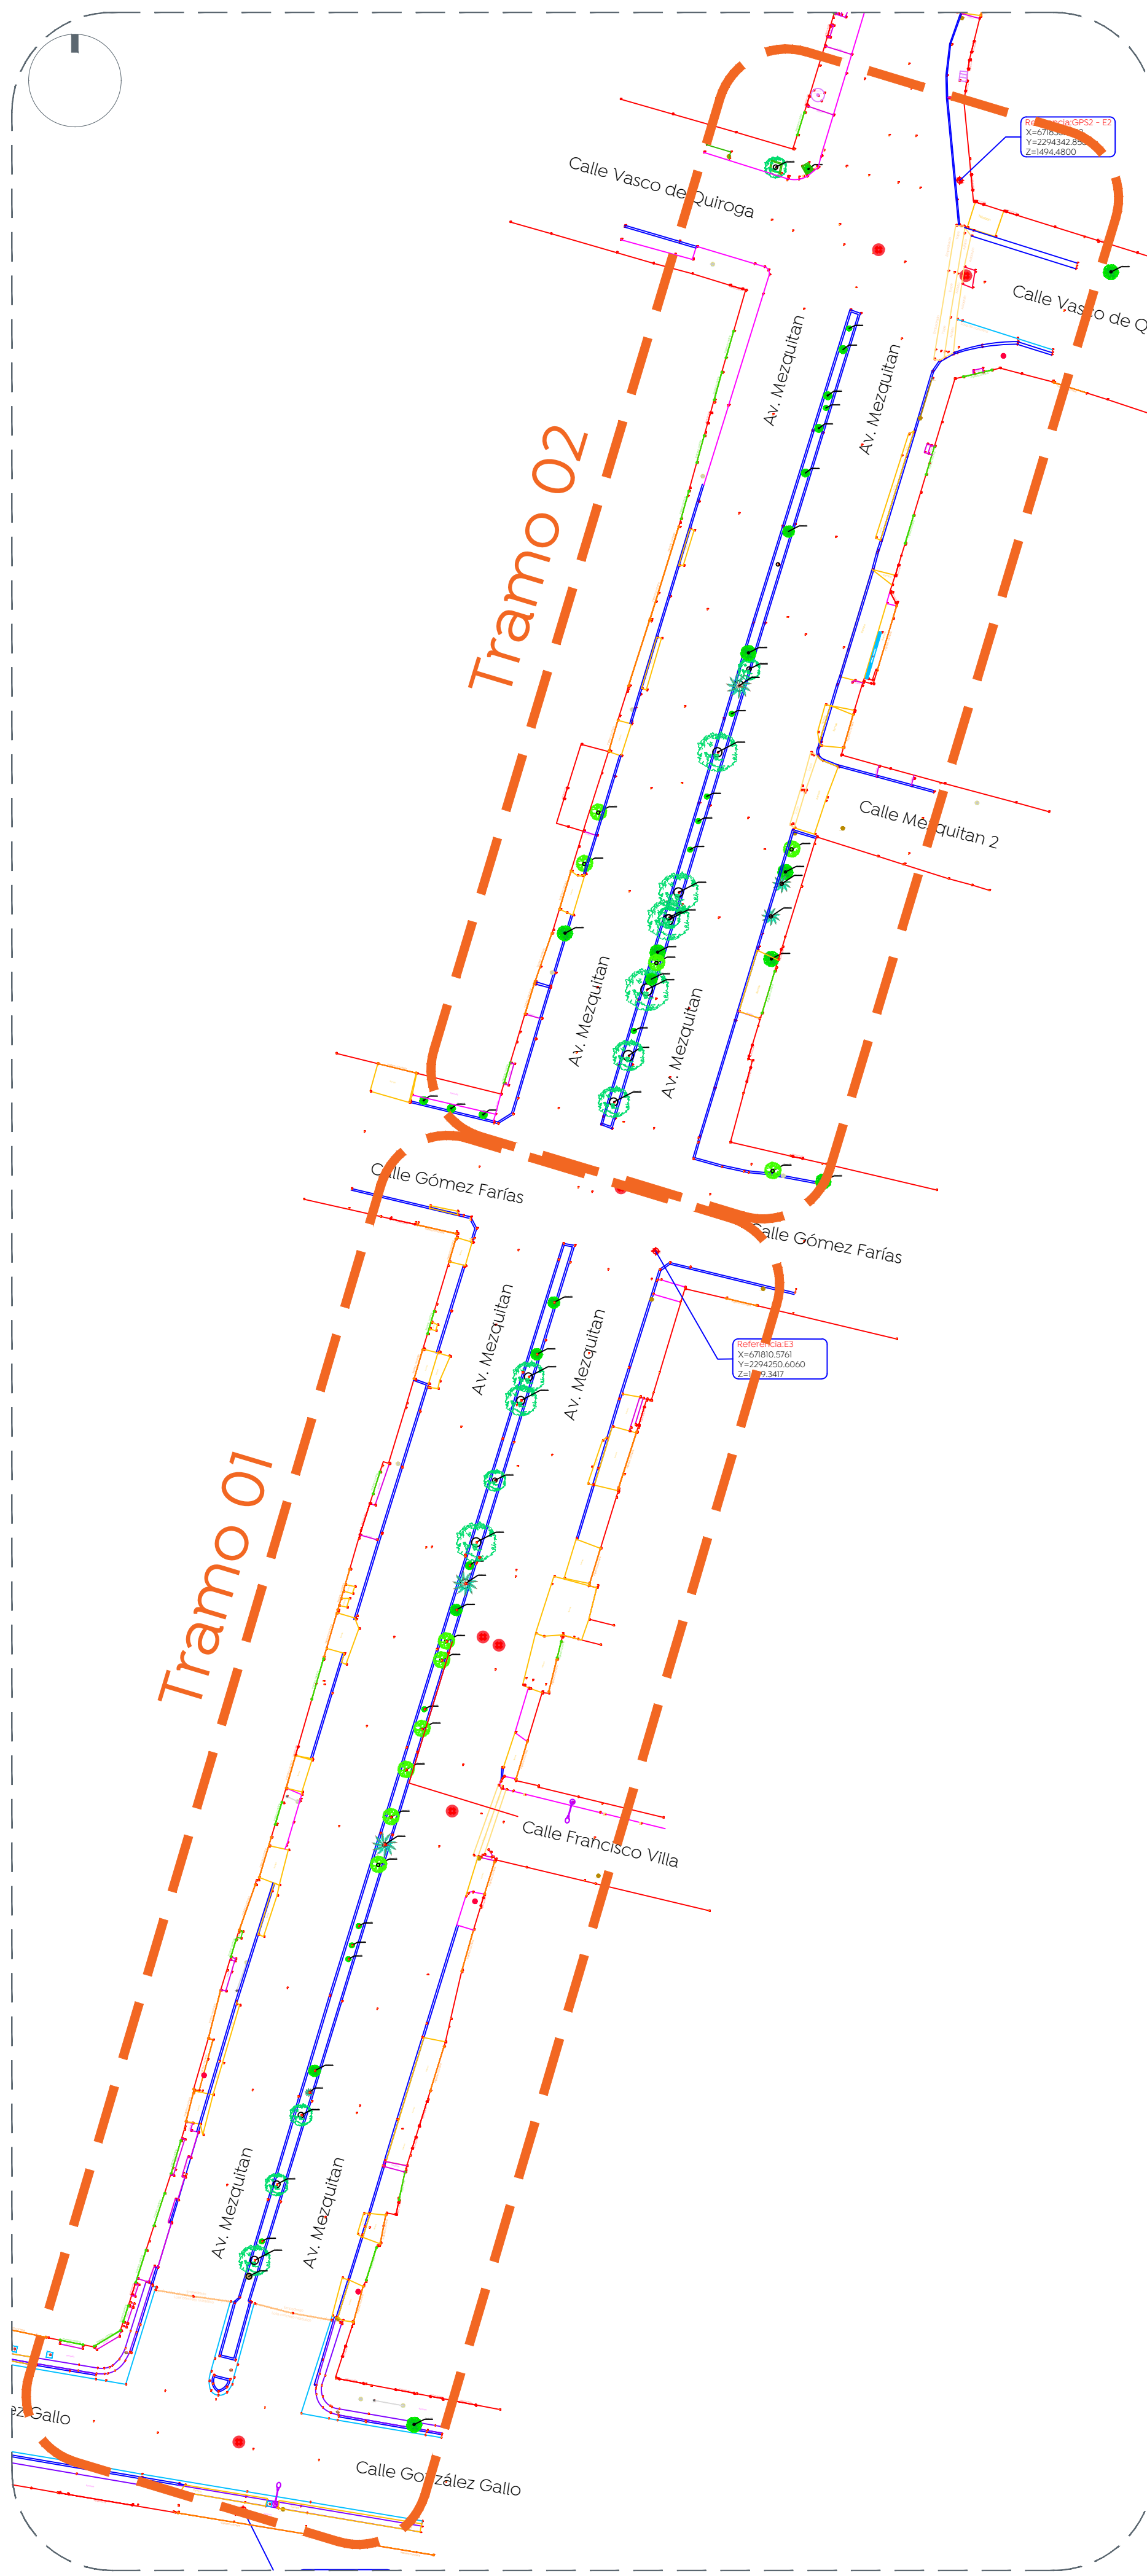

01 Planta de Conjunto - Ilave
Levantamiento topográfico 1:400

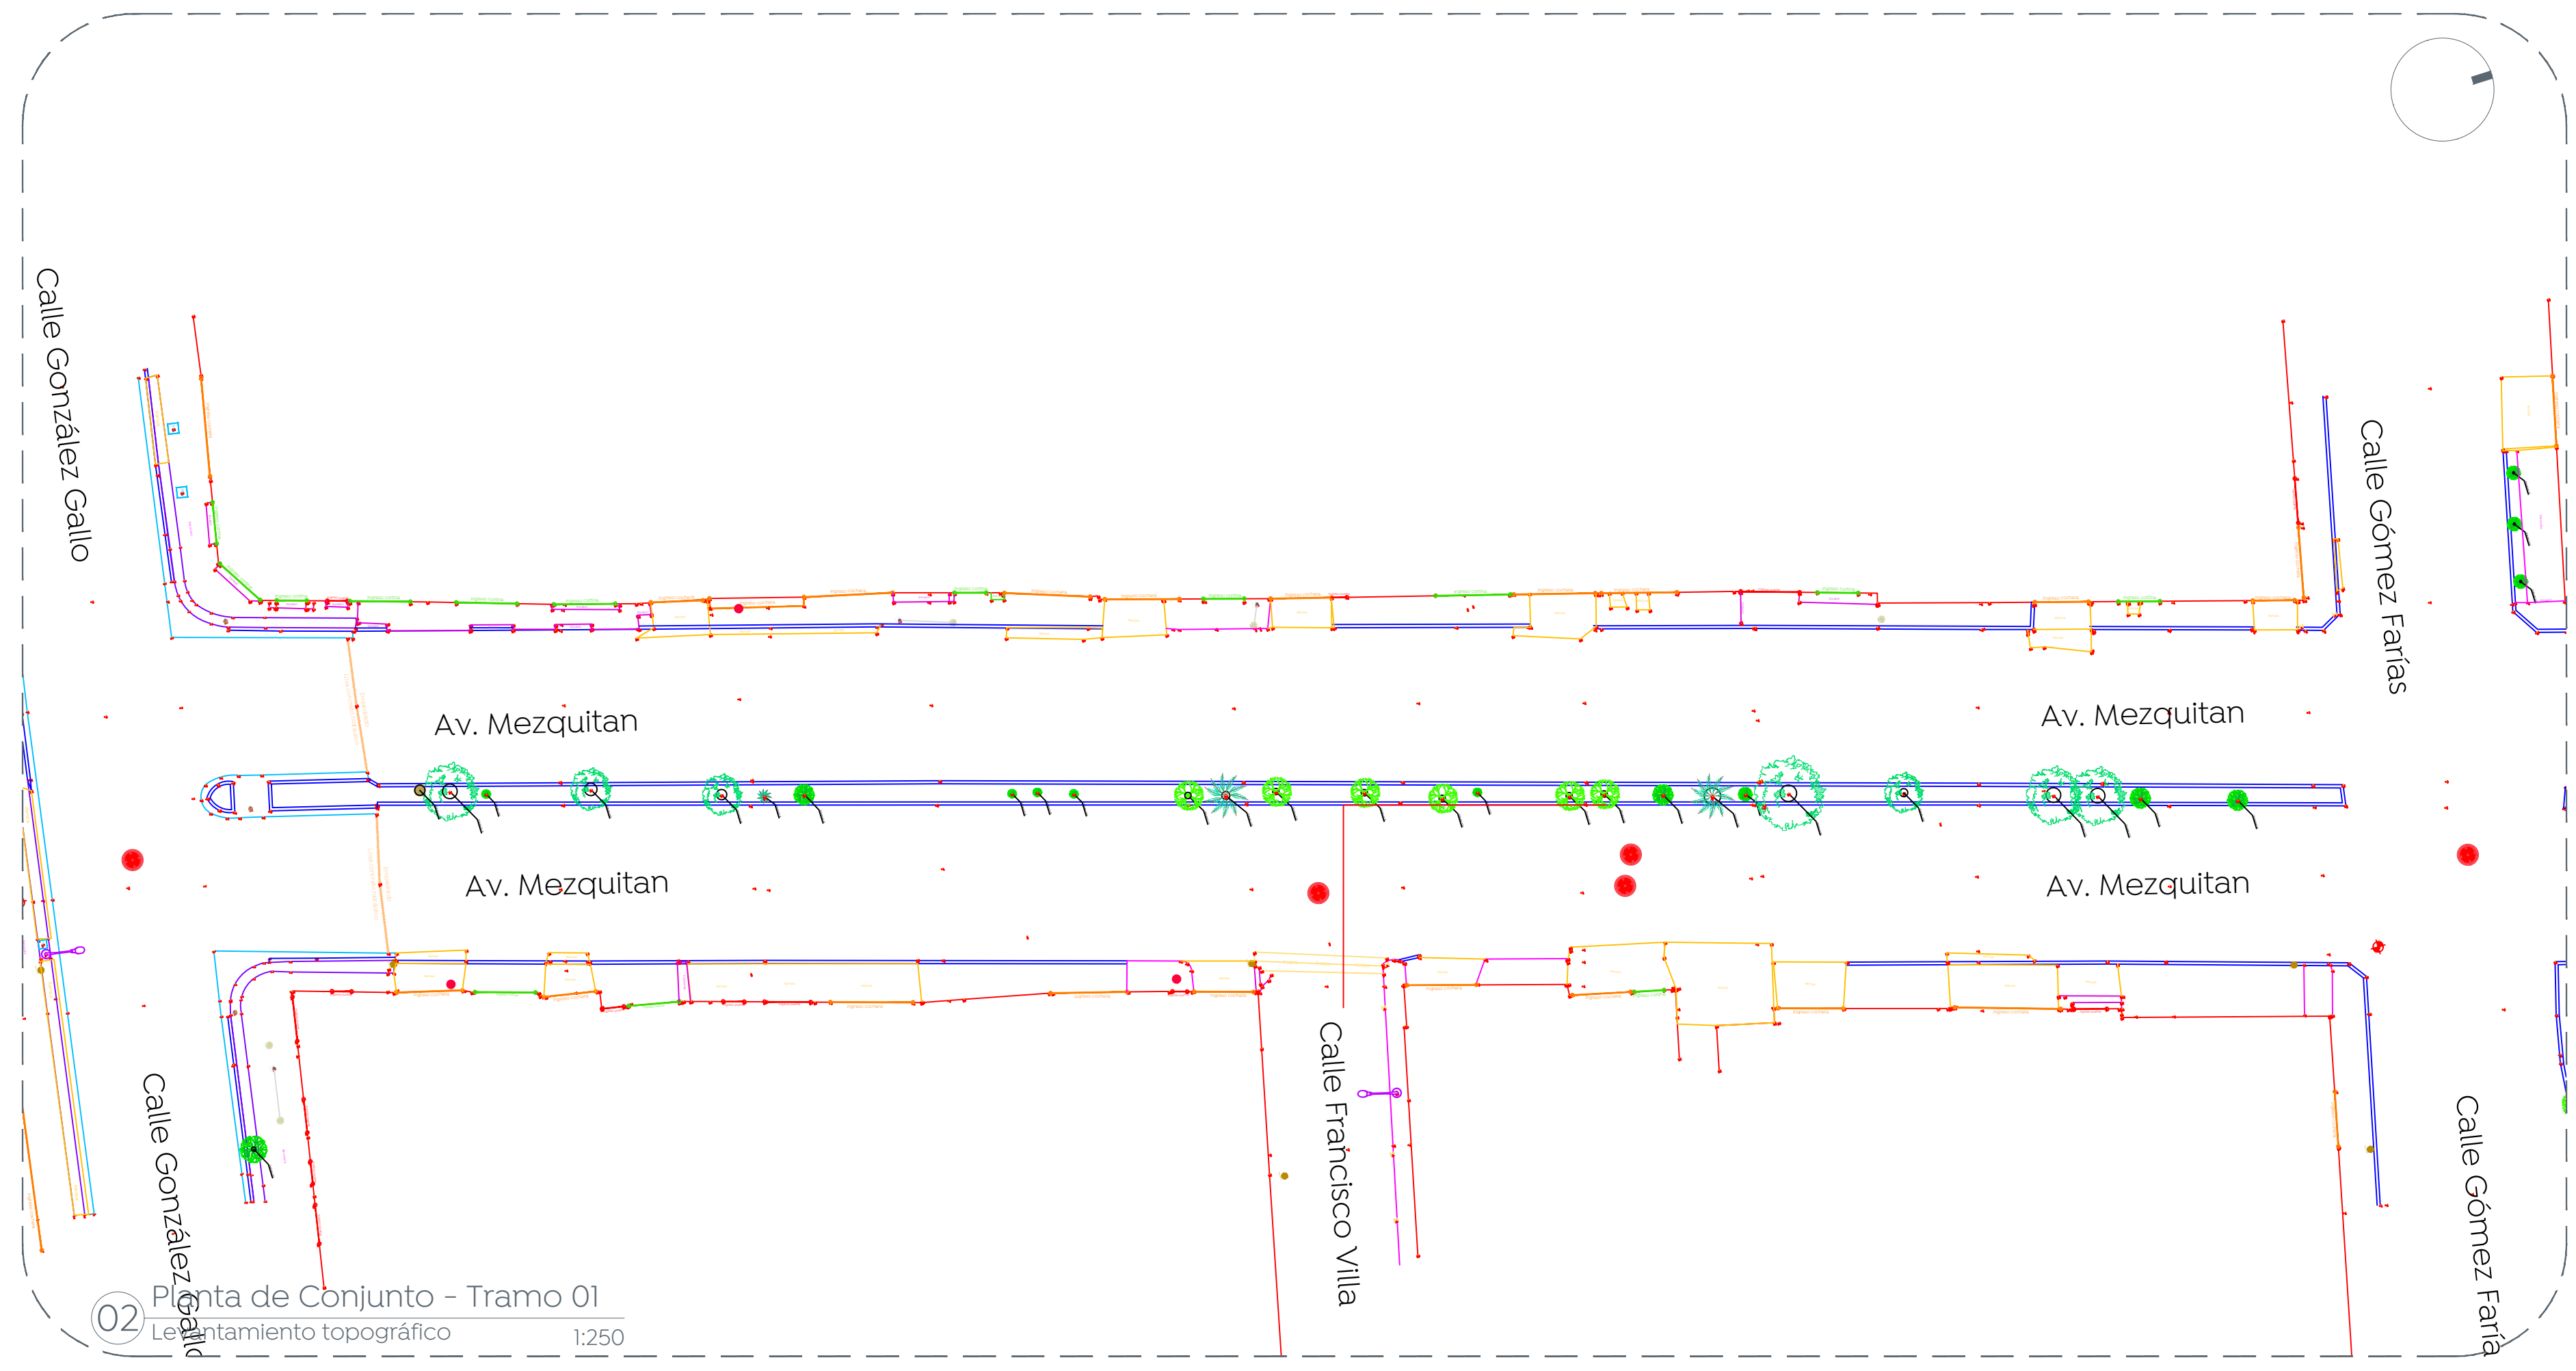

02 Planta de Conjunto - Tramo 01
Levantamiento topográfico 1:250

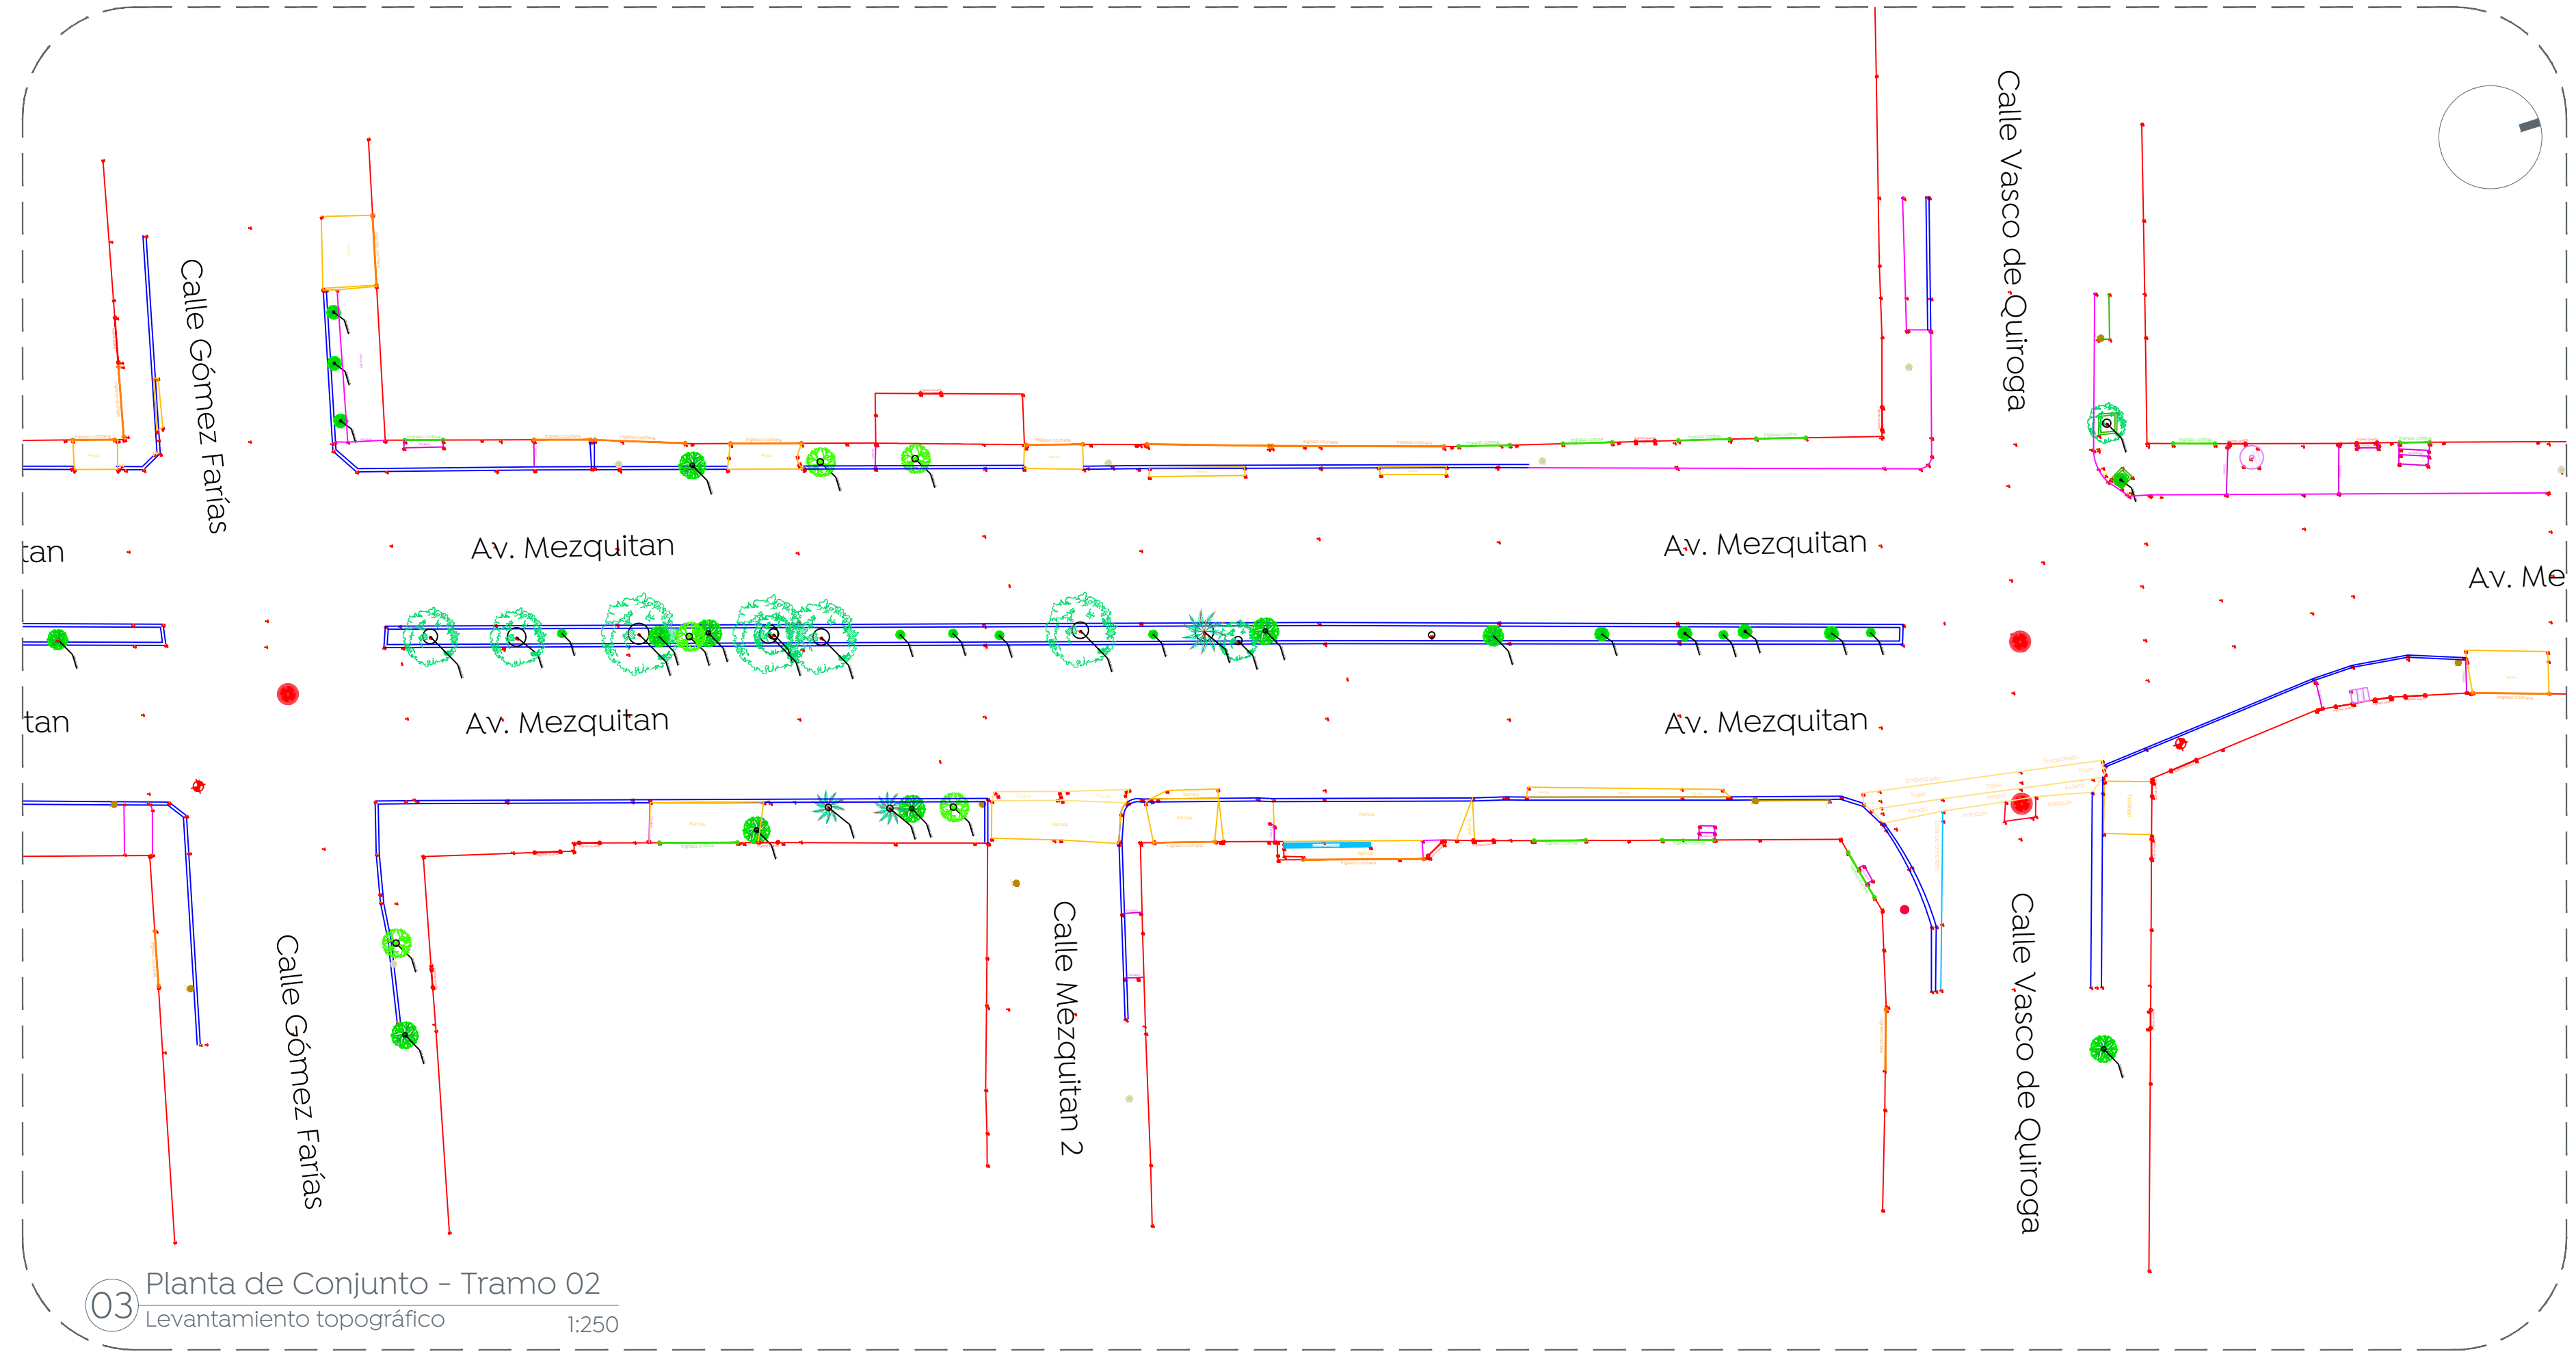

03 Planta de Conjunto - Tramo 02
Levantamiento topográfico 1:250




Cludad de las
niñas
niños




Obras Públicas
e Infraestructura
Gestión Integral de la Ciudad

Macrolocalización:

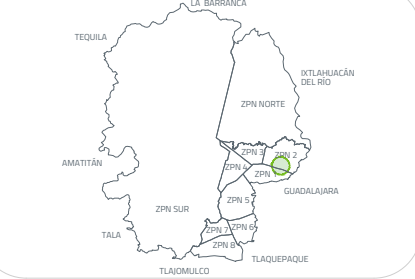

Microlocalización:

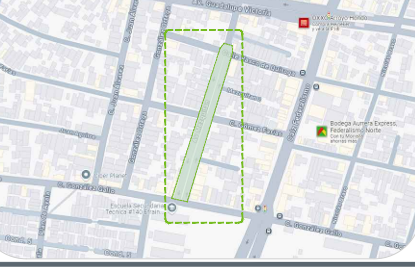

Simbología:

● Registro sanitario	● Señalamiento informativo vía
● Pozo de absorción	● Registro cable
● Caja de válvulas	● Toma siamesa
● Llave de agua	● Torre de alta tensión
● Poste de teléfono	● Luminaria doble
● Poste de la CFE	● Semáforo
● Retenida de poste CFE	● Luminaria
● Cámara de seguridad	● Luminaria tipo farol
● Boca de tormenta	● Ancla luminaria
● Registro CFE tapa circular	● Dado de concreto
● Límite de propiedad	● Nivel de piso terminado
● Banqueta	● Parada de autobús
● Machuelo	● Ciclovia
● Arroyo vehicular	● Banca
● Rampa	● Maguety
● Escalones	● Árbol de 0.01 m a 0.29 m
● Nombre de calle	● Árbol de 0.30 m a 0.39 m
● Jardinería	● Árbol de 0.40 m a 0.50 m
● Muro de mamposteo	● Pino
● Cenefa	● Palma
● Ingreso cochera	● Tronco de árbol o palma
● Ingreso puerta	● Bote de basura
● Ingreso cortina	● Bicieta
● Ingreso aula	● Aparato abdomen
● Cambio de carpeta	● Caminadora doble
● Canaleta	● Sube y baja
● Escultura	● Columpio
● Transformador	● Punto de control topográfico con referencia en coordenadas
● Podotactil	

Nombre del proyecto:
Construcción de parque lineal y obra integral en Av. Mezquitán, más obras complementarias, colonia Arroyo Hondo, municipio de Zapopan, Jalisco

Contenido del plano:
Plano de conjunto, tramo 01 y tramo 02 de topografía.

No. Contrato:
DOPI-MUN-PP-EP-LP-083-2024

Director de Obras Públicas e Infraestructura:
Ing. Ismael Jáuregui Castañeda

Jefe de la Unidad de Estudios y Proyectos:
Arq. Edwin Aguilar Escatel

Jefe de área:
Arq. Angela Jazmin Vargas Olmedo

Responsable del proyecto:
Arq. Angela Jazmin Vargas Olmedo

Ubicación:
Av. Mezquitán de C. González Gallo a C. Vasco de Quiroga, Col. Arroyo Hondo 45186, Zapopan, Jalisco

Norte:
Fecha: Noviembre 2024

Escala:
Indicada

Cotas:
Metros

Clave:
PL-AV-MEZ-TOP