



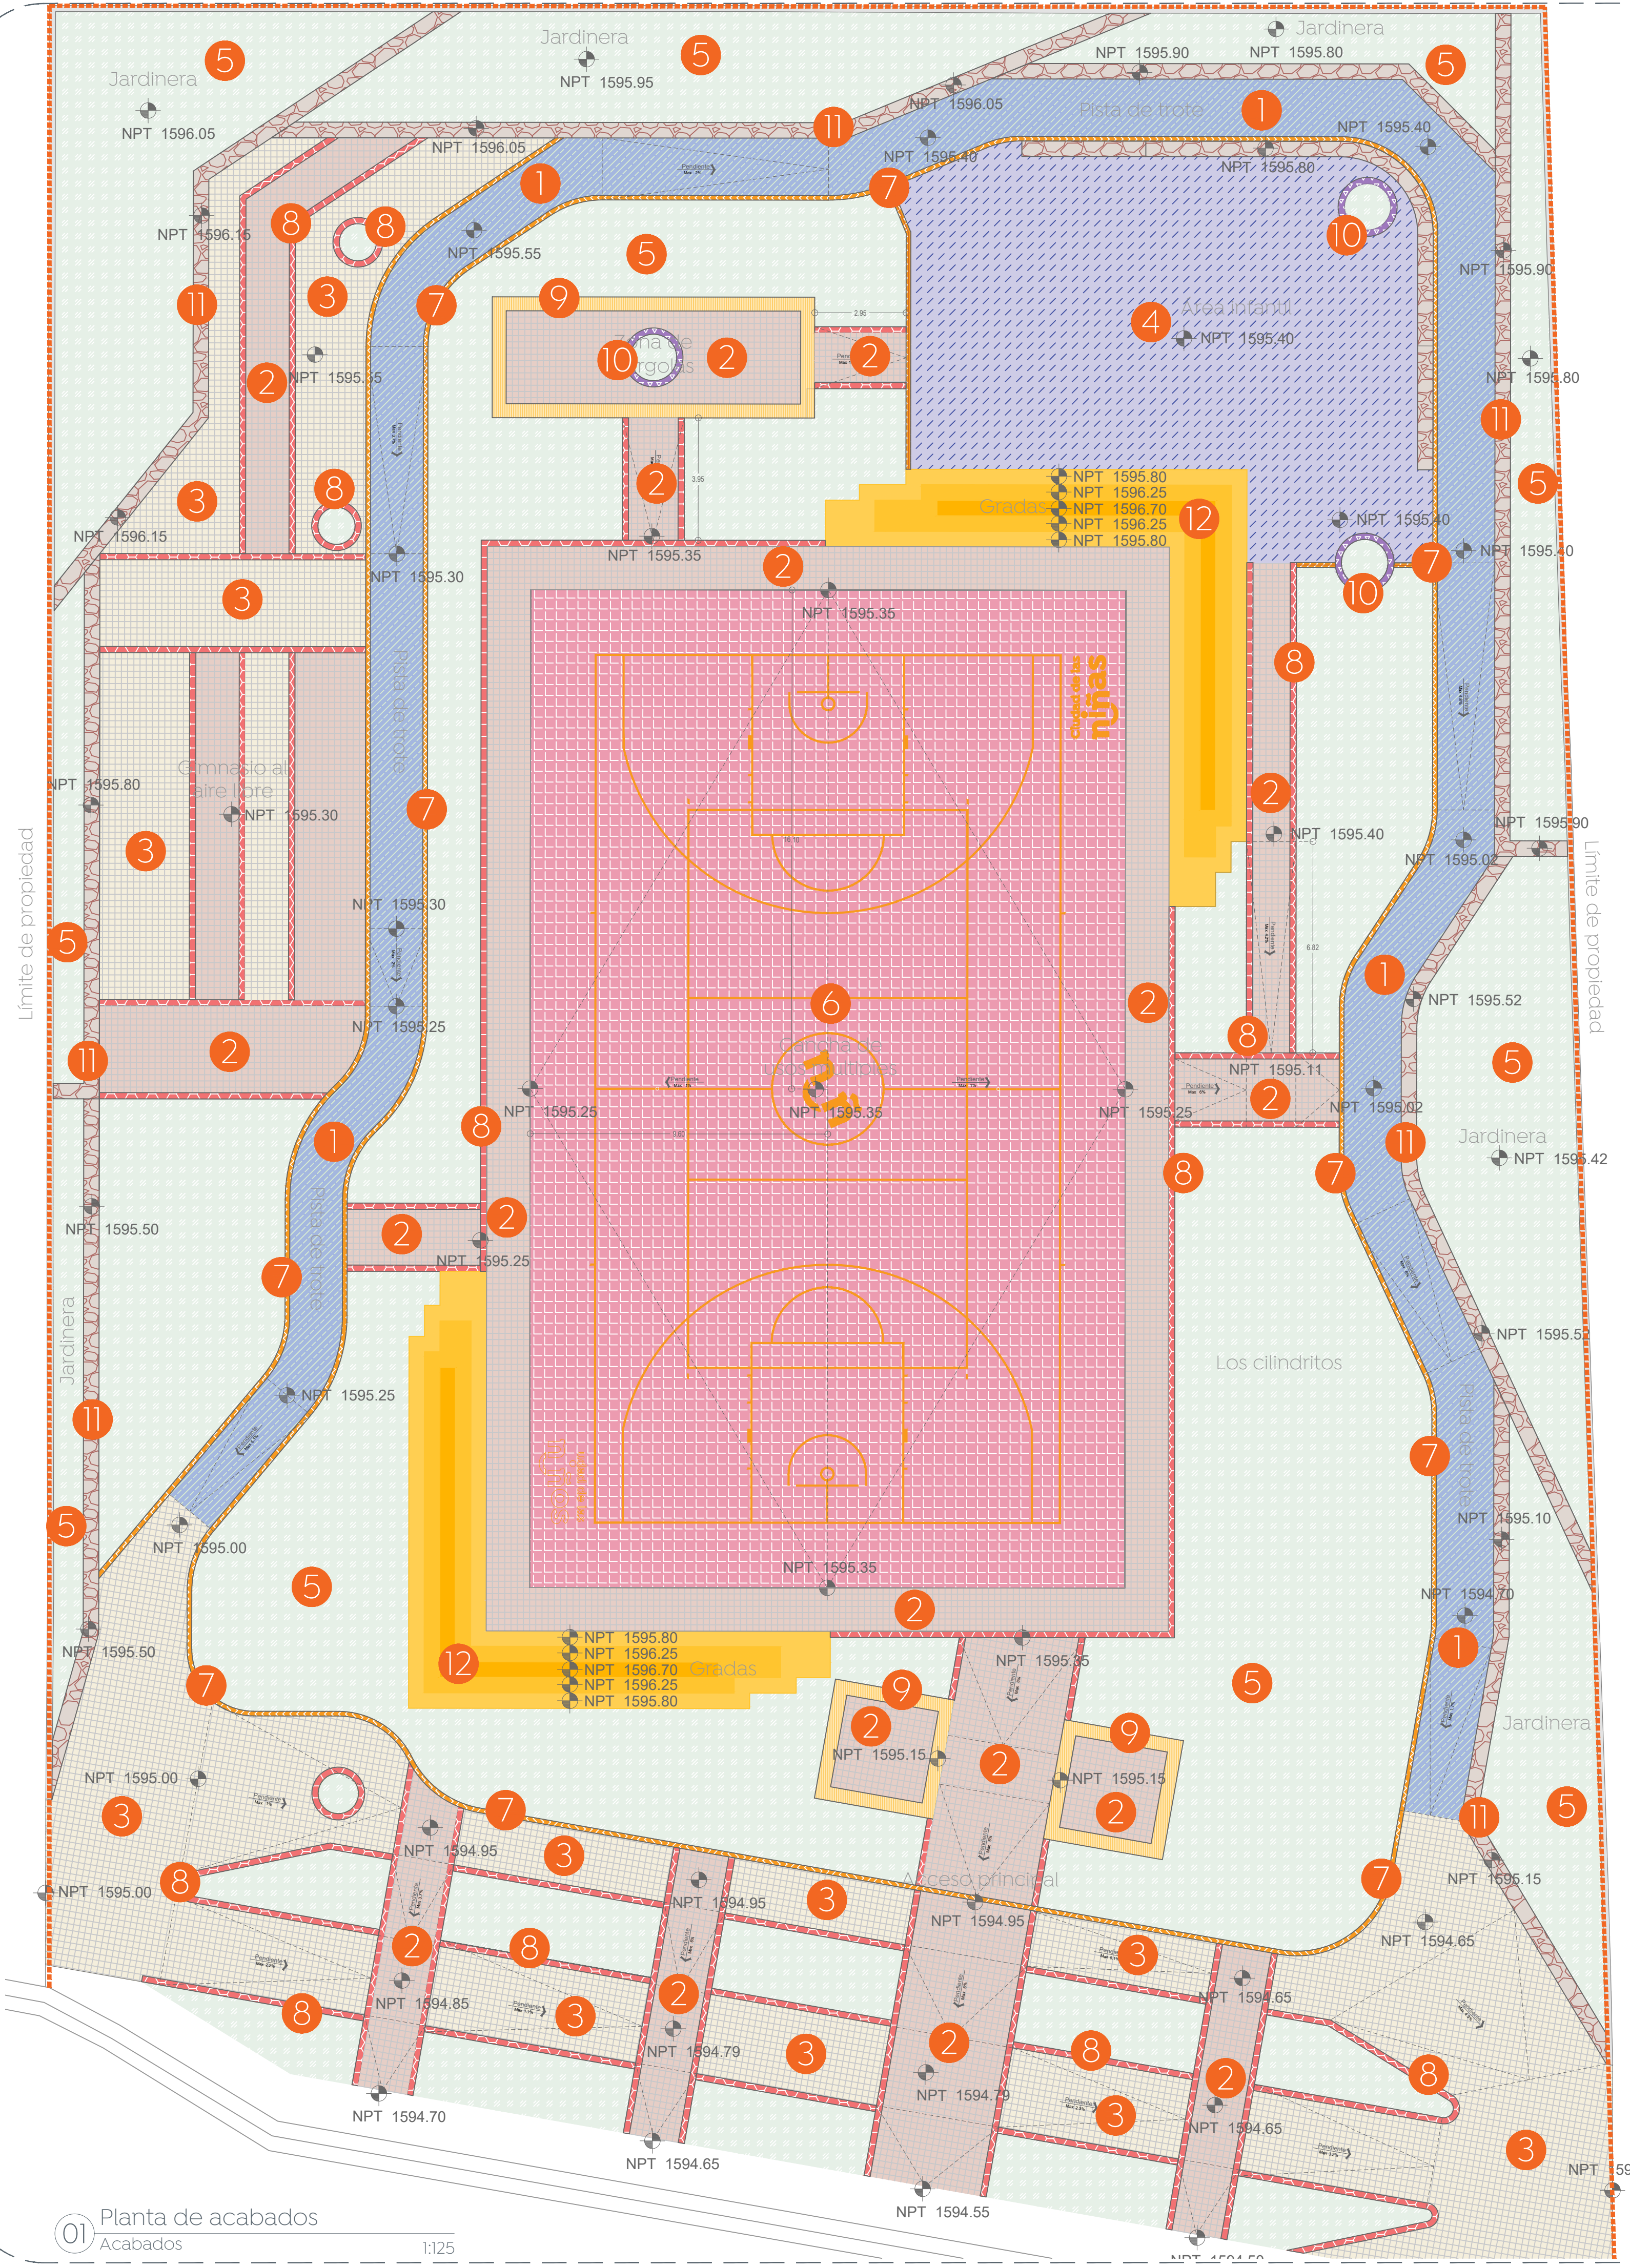

01 Planta de acabados
Acabados

1:125

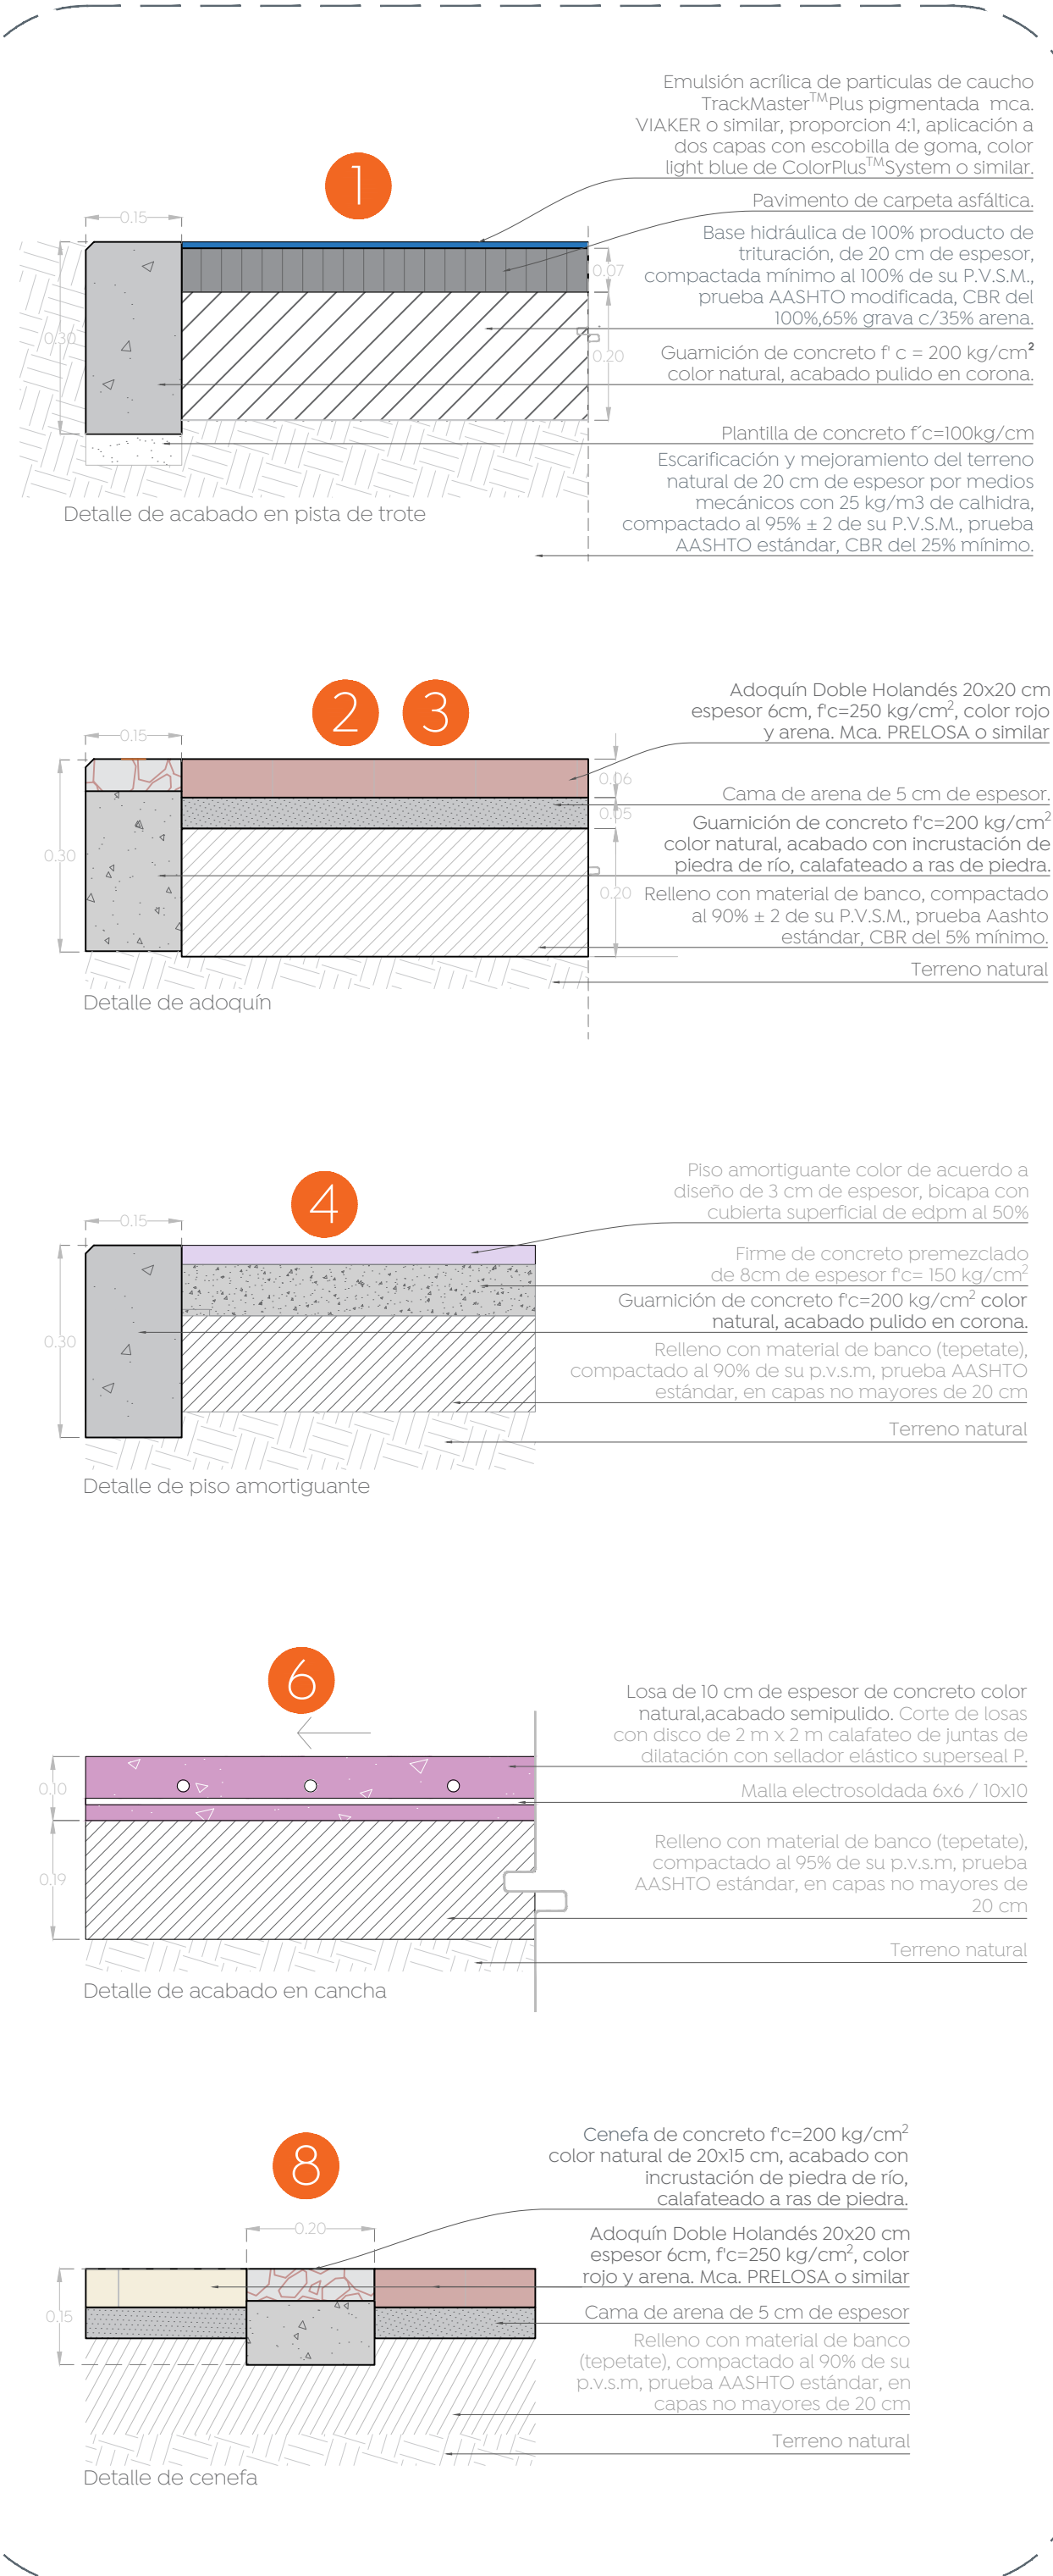

02 Detalles de acabados
Acabados

1:10

Simbología	Especificación	Cant.
1	Emulsión acrílica de partículas de caucho TrackMaster TM Plus pigmentada mca. VIAKER o similar, proporción 4:1, aplicación a dos capas con escobilla de goma, color light blue de ColorPlus TM System o similar.	239 m ²
2	Pavimento de carpeta asfáltica. Base hidráulica de 100% producto de trituración, de 20 cm de espesor, compactada mínimo al 100% de su P.V.S.M., prueba AASHTO modificada, CBR del 100%, 65% arena, C-255, color natural, acabado pulido en corona.	439 m ²
3	Plantilla de concreto f'c=100kg/cm Escarificación y mejoramiento del terreno natural de 20 cm de espesor por medios mecánicos con 25 kg/m3 de caldura, compactado al 95% ± 2 de su P.V.S.M., prueba AASHTO estándar, CBR del 25% mínimo.	419 m ²
4	Guarnición de concreto f'c = 200 kg/cm ² color natural, acabado pulido en corona.	180 m ²
5	Adoquín Doble Holandés 20x20 cm espesor 6cm, f'c=250 kg/cm ² , color Rojo, Mca. PRELOSA o similar.	1,142 m ²
6	Piso amortiguante de 3 cm de espesor, bicapa con cubierta superficial de EDPM al 50% (ver detalle de diseño de piso amortiguante).	619 m ²
7	Área jardinada (ver diseño, especificaciones especies y detalles de sustrato vegetal en proyecto de Landscape PR-VSL-VEG).	193 ml
8	Losa de 10 cm de espesor de concreto premezclado con color natural f'c=200 kg/cm ² acabado semipulido. Corte de losas con disco de 2 m x 2 m calafateo de juntas de dilatación con sellador elástico Superseal P. Nota: Ver plano PR-VSL-CAN.	433 ml
9	Guarnición de concreto f'c 200 kg/cm ² de 15x30 cm, color natural acabado pulido.	60 ml
10	Cenefa de concreto f'c=200kg/cm ² con piedra de río ahogada de 20x 15 cm calafateado a ras de piedra.	18 ml
11	Cenefa de concreto f'c = 200 kg/cm ² de 45cm de espesor x 20 cm de altura, color natural, acabado lavado con grano de mármol 'GH' #3, (5 KG por cada M ²).	186.5 ml
12	Jardinera elevada de concreto f'c = 200 kg/cm ² de 20 cm de espesor y 50cm de altura, color natural, acabado pulido, Ver detalle de jardinera en plano PR-VSL-ALB.	684 m ²

03 Tabla de acabados
Acabados S/E



Macrolocalización:

Microlocalización:

Simbología:
 Área de intervención

Nombre del proyecto:
Rehabilitación y obras complementarias del parque local denominado Villas de Santa Lucía, ubicado en la calle Santa Lucía, Santa Lucía, San Francisco Tesistán, Municipio de Zapopan, Jalisco.

Contenido del plano:
Planta de acabados

No. Contrato:
DOPI-MUN-PP-EP-LP-075-2024


Director de Obras Públicas e Infraestructura:
Ing. Ismael Jáuregui Castañeda

Jefe de la Unidad de Estudios y Proyectos:
Arq. Edwin Aguilar Escatel

Jefe de área:
Arq. Angela Jazmin Vargas Olmedo

Responsable del proyecto:
Arq. Yessica Selene Paul Gallegos

Ubicación:
Sta. Lucía SN, Santa Lucía, Tesistán, Jal.

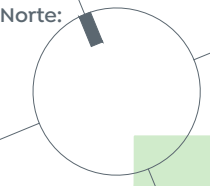Norte:

Fecha: Octubre 2024

Escala: Indicada

Cotas: Metros

Clave:
PR-VSL-ACA-01