



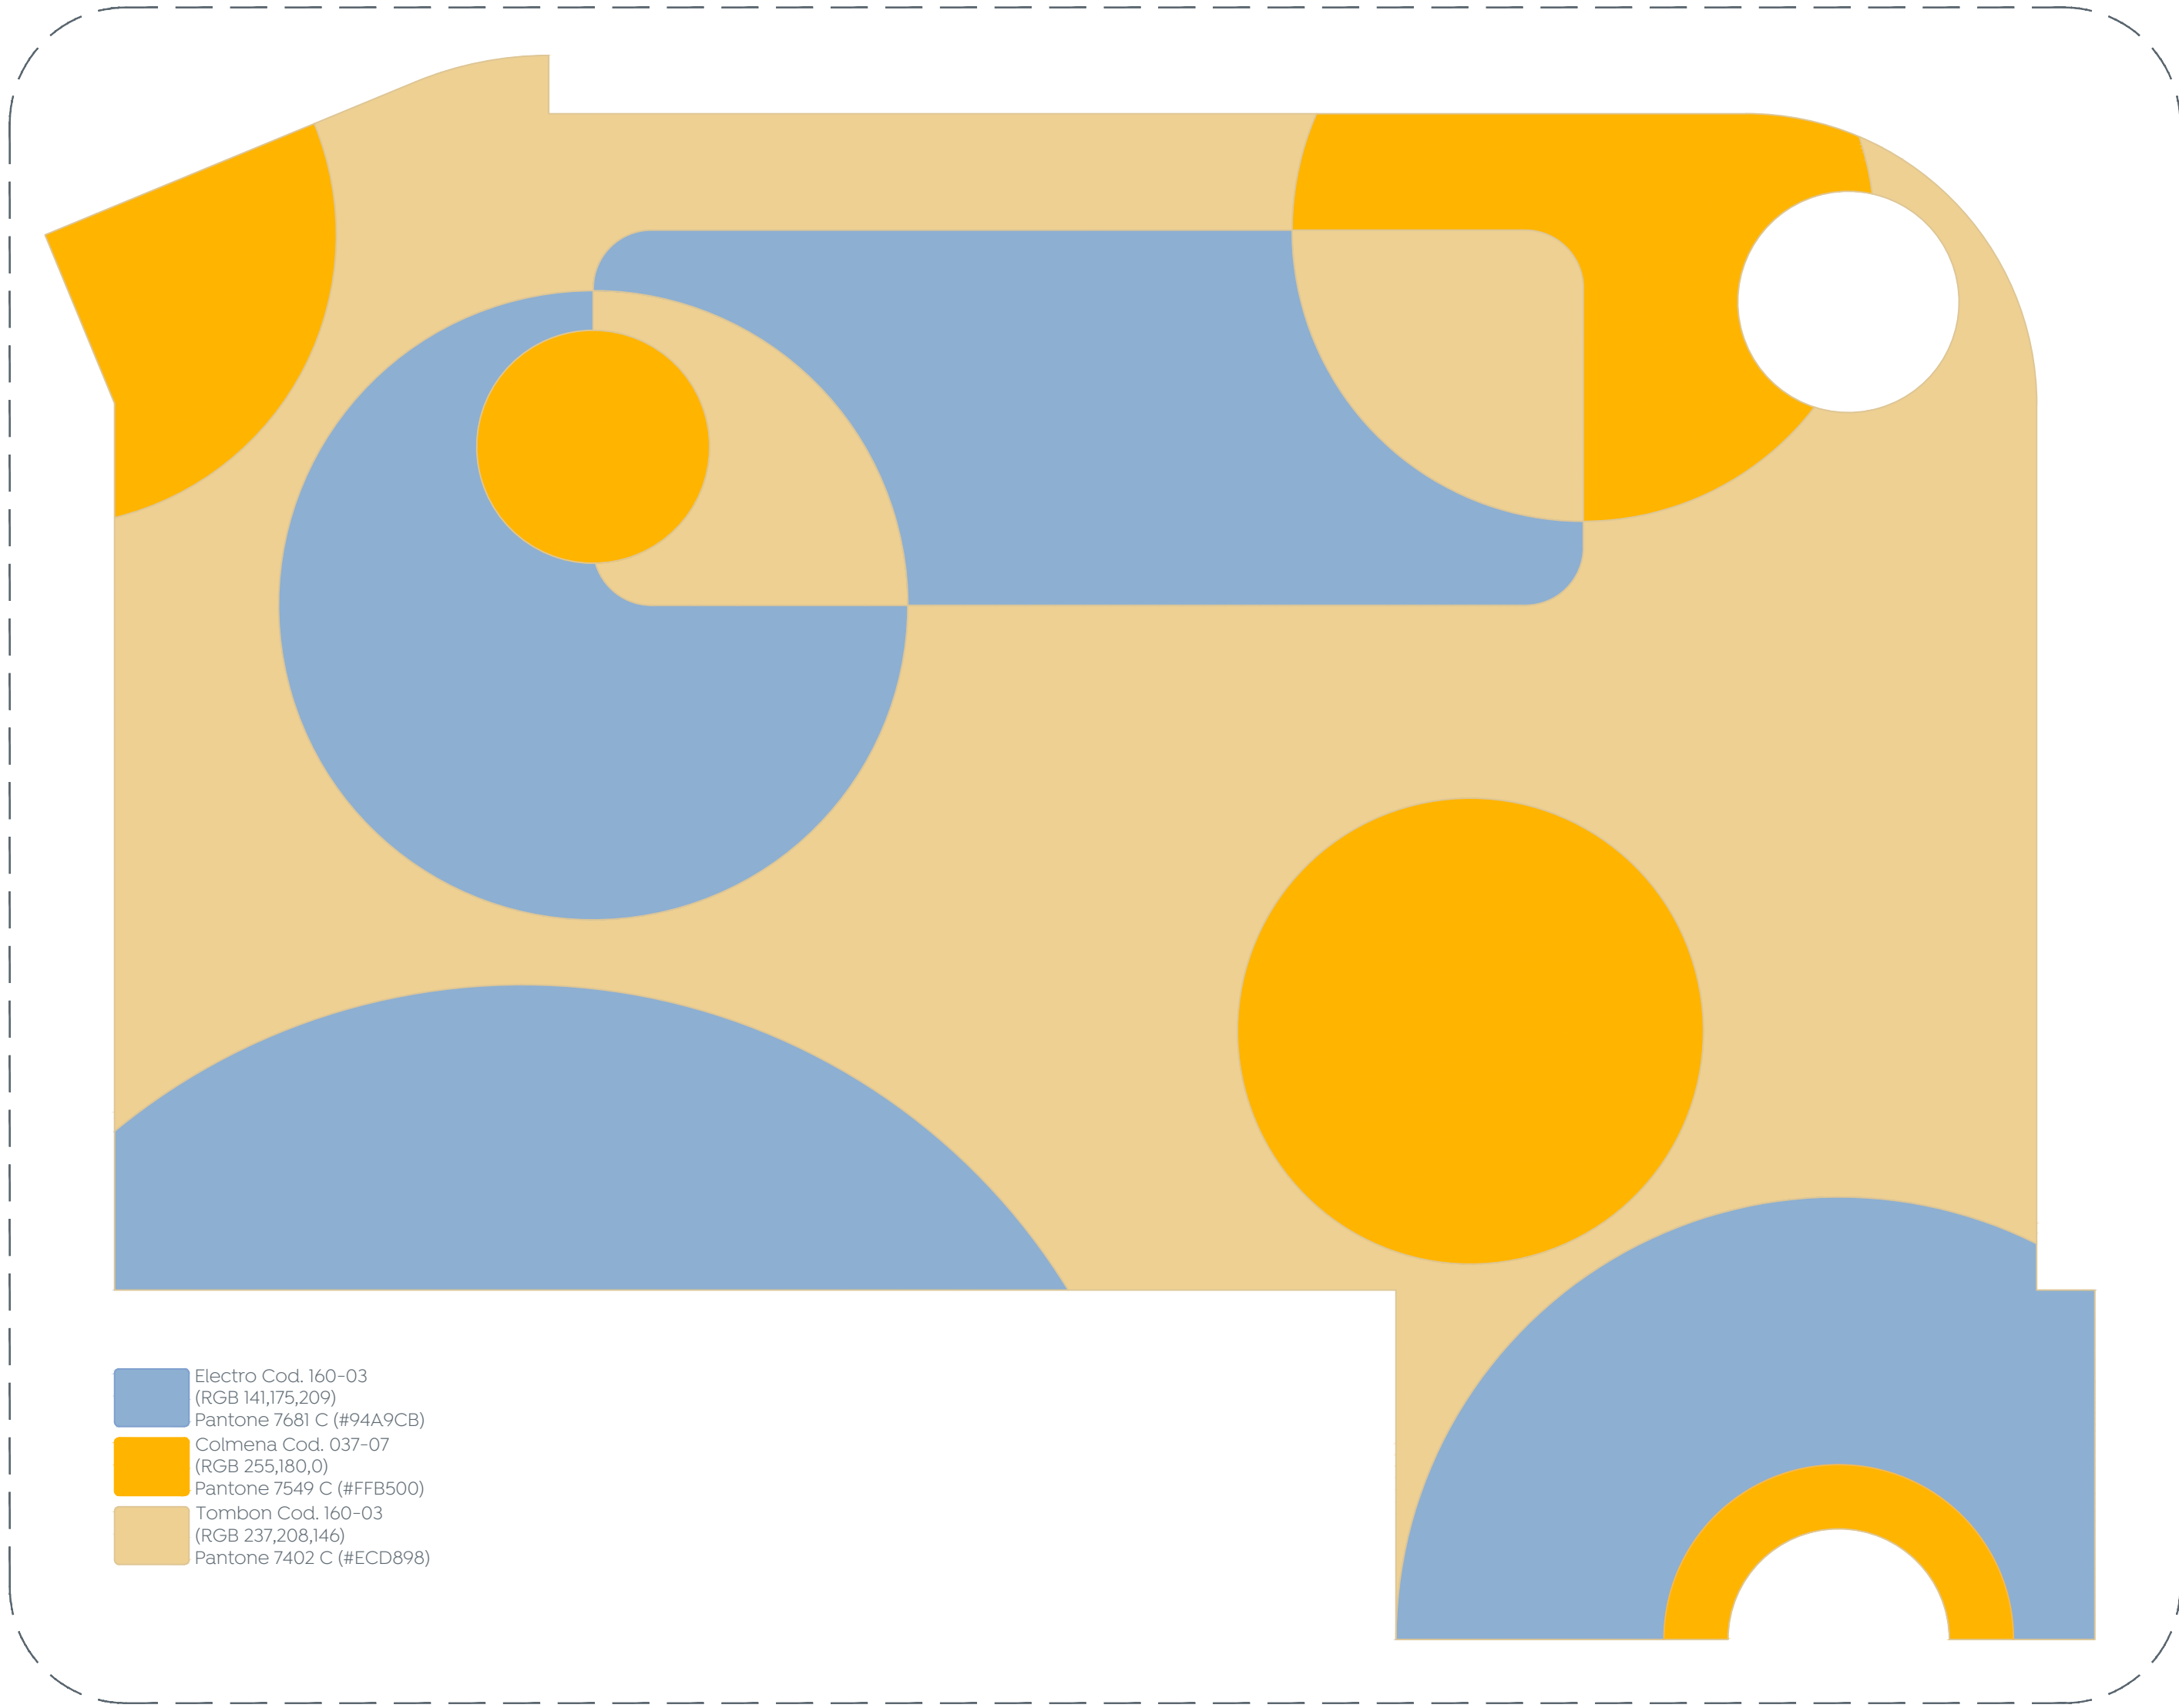


- Electro Cod. 160-03
(RGB 141,175,209)
Pantone 7681 C (#94A9CB)
- Colmena Cod. 037-07
(RGB 255,180,0)
Pantone 7549 C (#FFB500)
- Tombon Cod. 160-03
(RGB 237,208,146)
Pantone 7402 C (#ECD898)


04 Detalle de piso amortiguante
Acabados 1:50

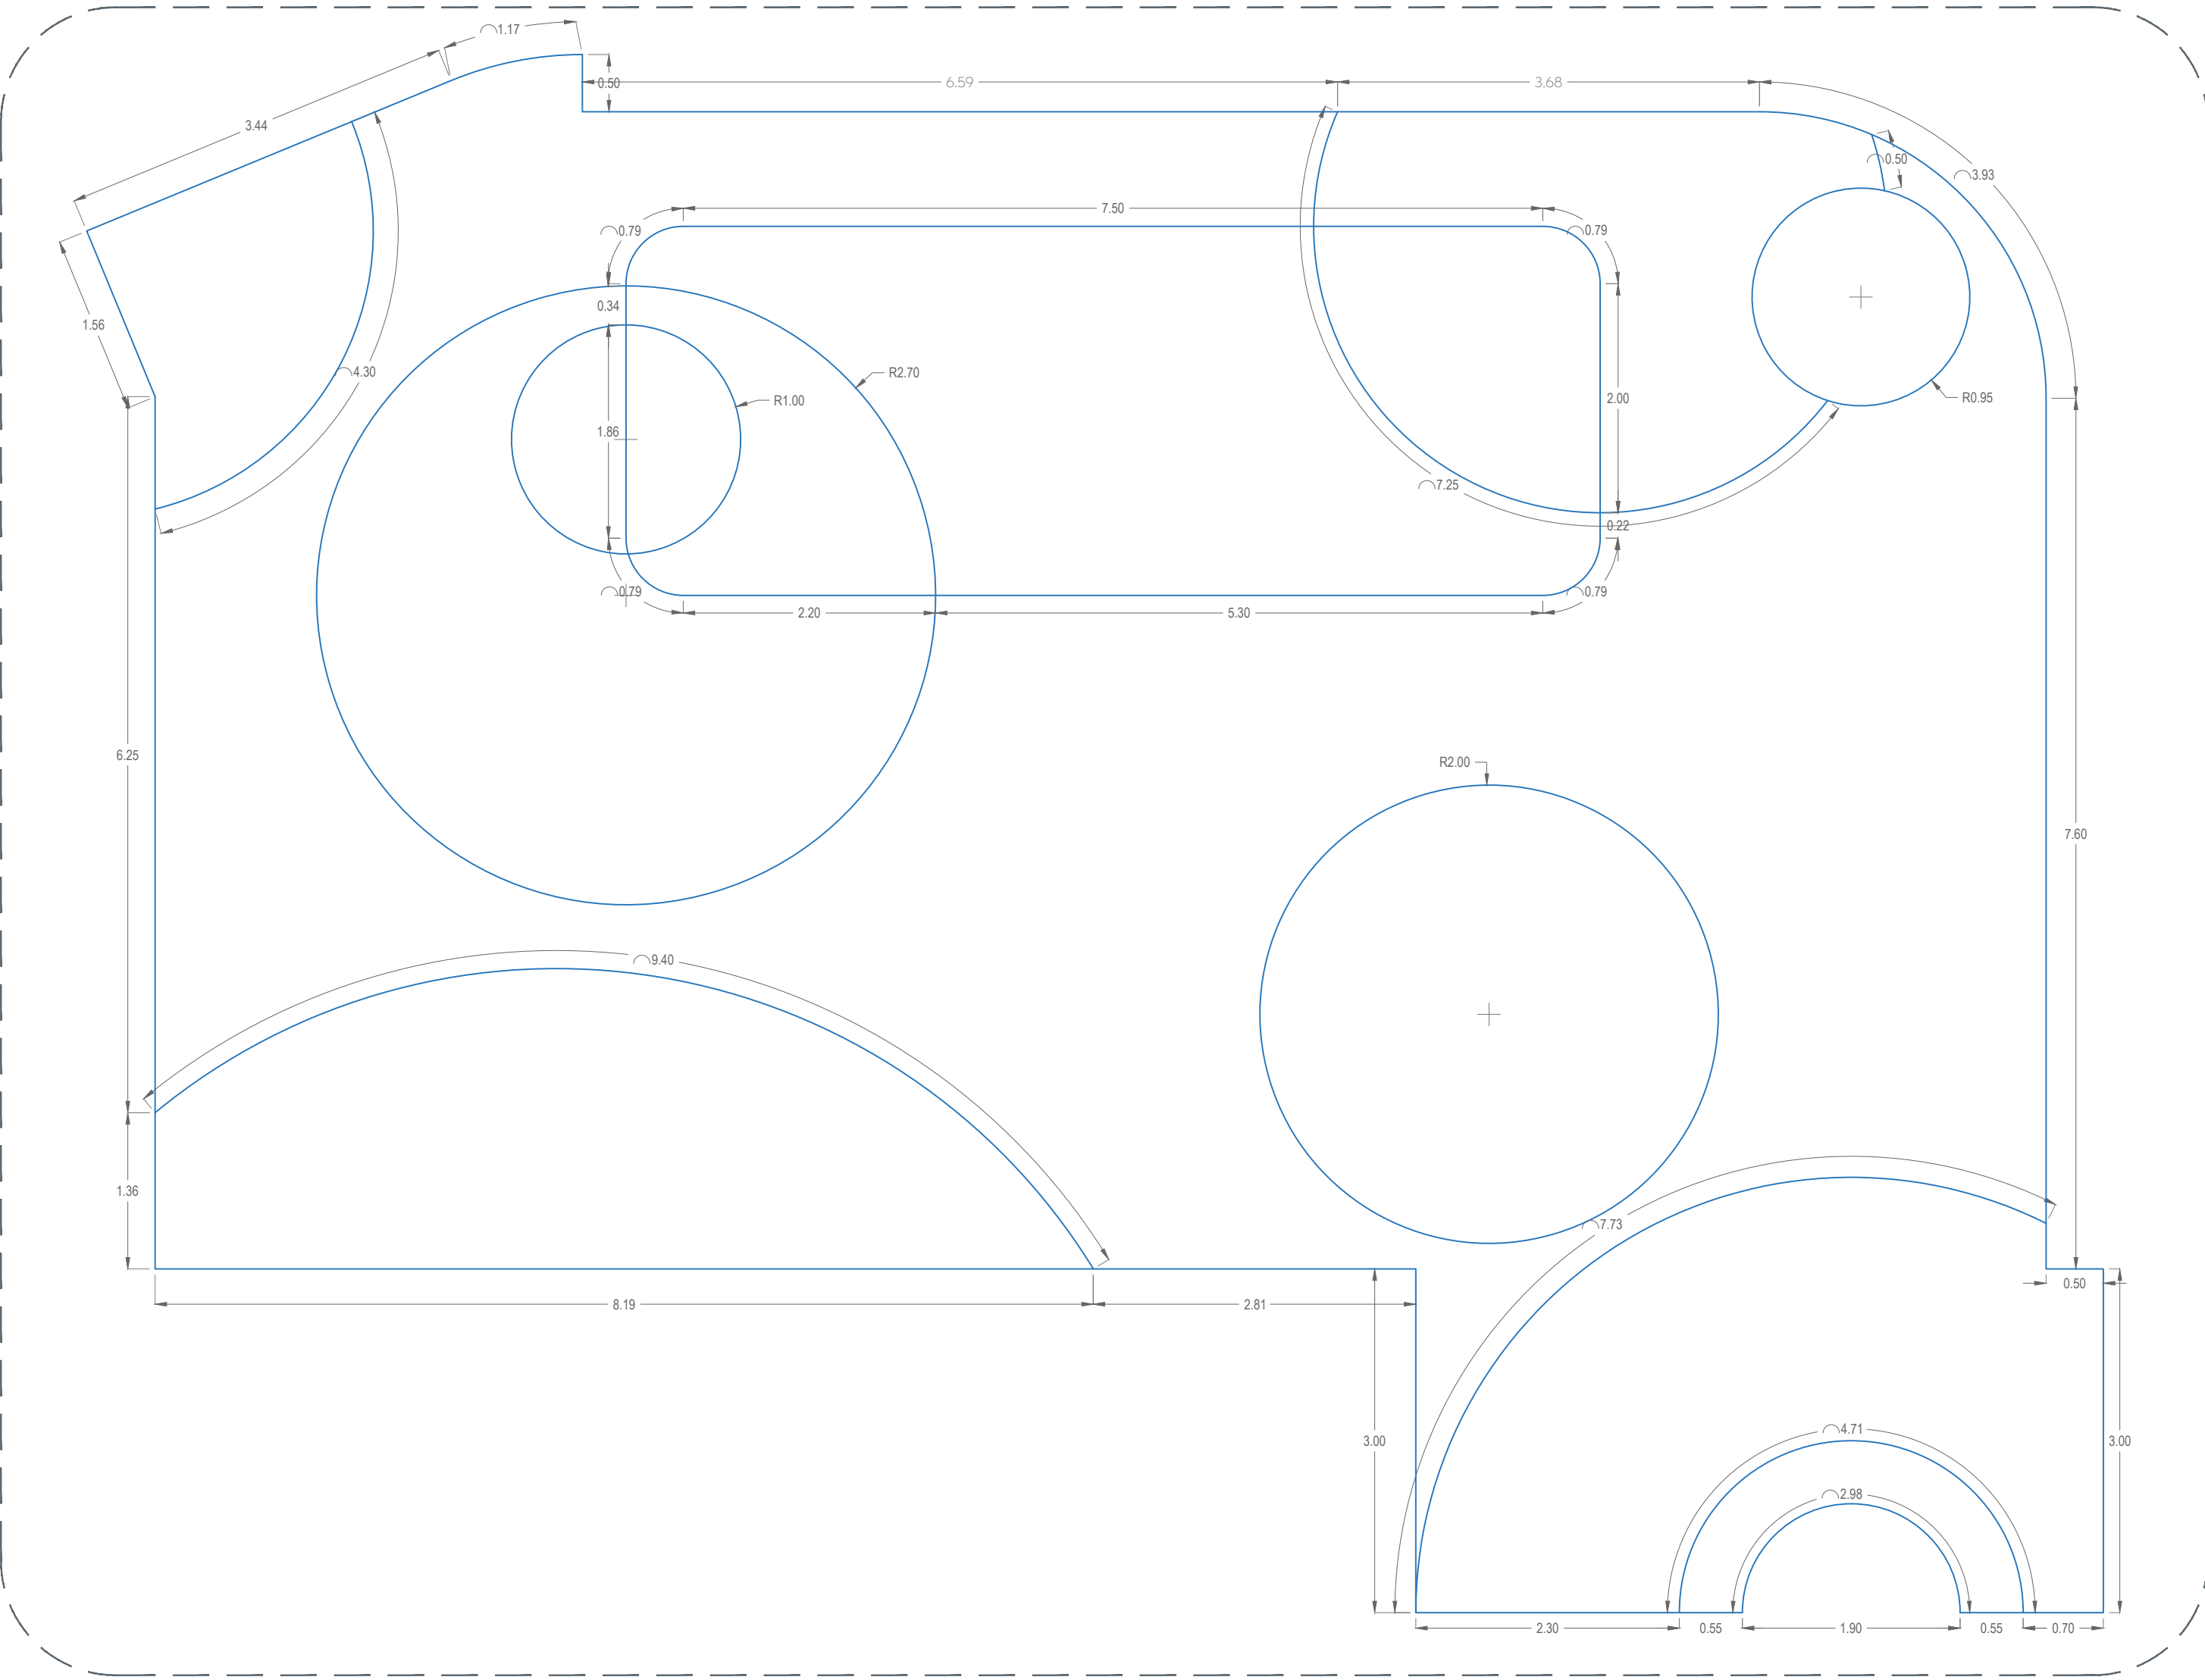

05 Trazo de piso amortiguante
Acabados 1:50

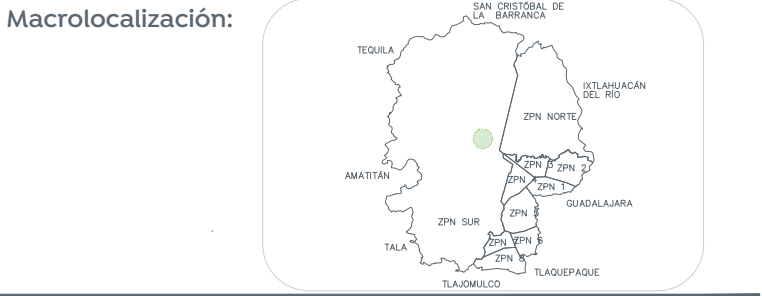

Simbología:

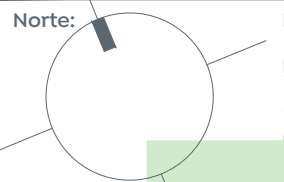Nombre del proyecto: Rehabilitación y obras complementarias del parque local denominado Villas de Santa Lucía, ubicado en la calle Santa Lucía, Santa Lucía, San Francisco Tesistán, Municipio de Zapopan, Jalisco.	
Contenido del plano: Planta de acabados de zona infantil	
No. Contrato: DOPI-MUN-PP-EP-LP-075-2024	
Director de Obras Públicas e Infraestructura: Ing. Ismael Jáuregui Castañeda	
Jefe de la Unidad de Estudios y Proyectos: Arq. Edwin Aguilar Escatel	
Jefe de área: Arq. Angela Jazmin Vargas Olmedo	Responsable del proyecto: Arq. Yessica Selene Paul Gallegos
Ubicación: Sta. Lucía SN, Santa Lucía, Tesistán, Jal.	
Norte: 	Fecha: Octubre 2024
Escala: Indicada	
Cotas: Metros	Clave:
ER-VSL-SECC	