
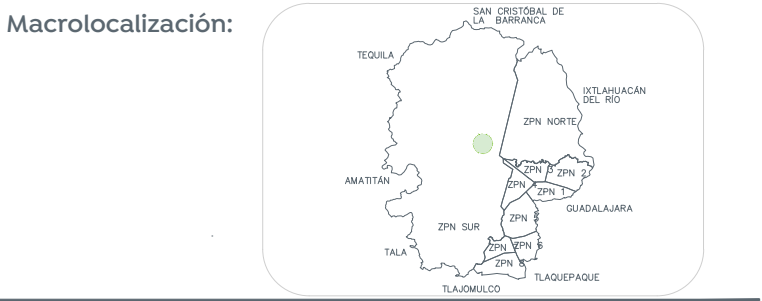


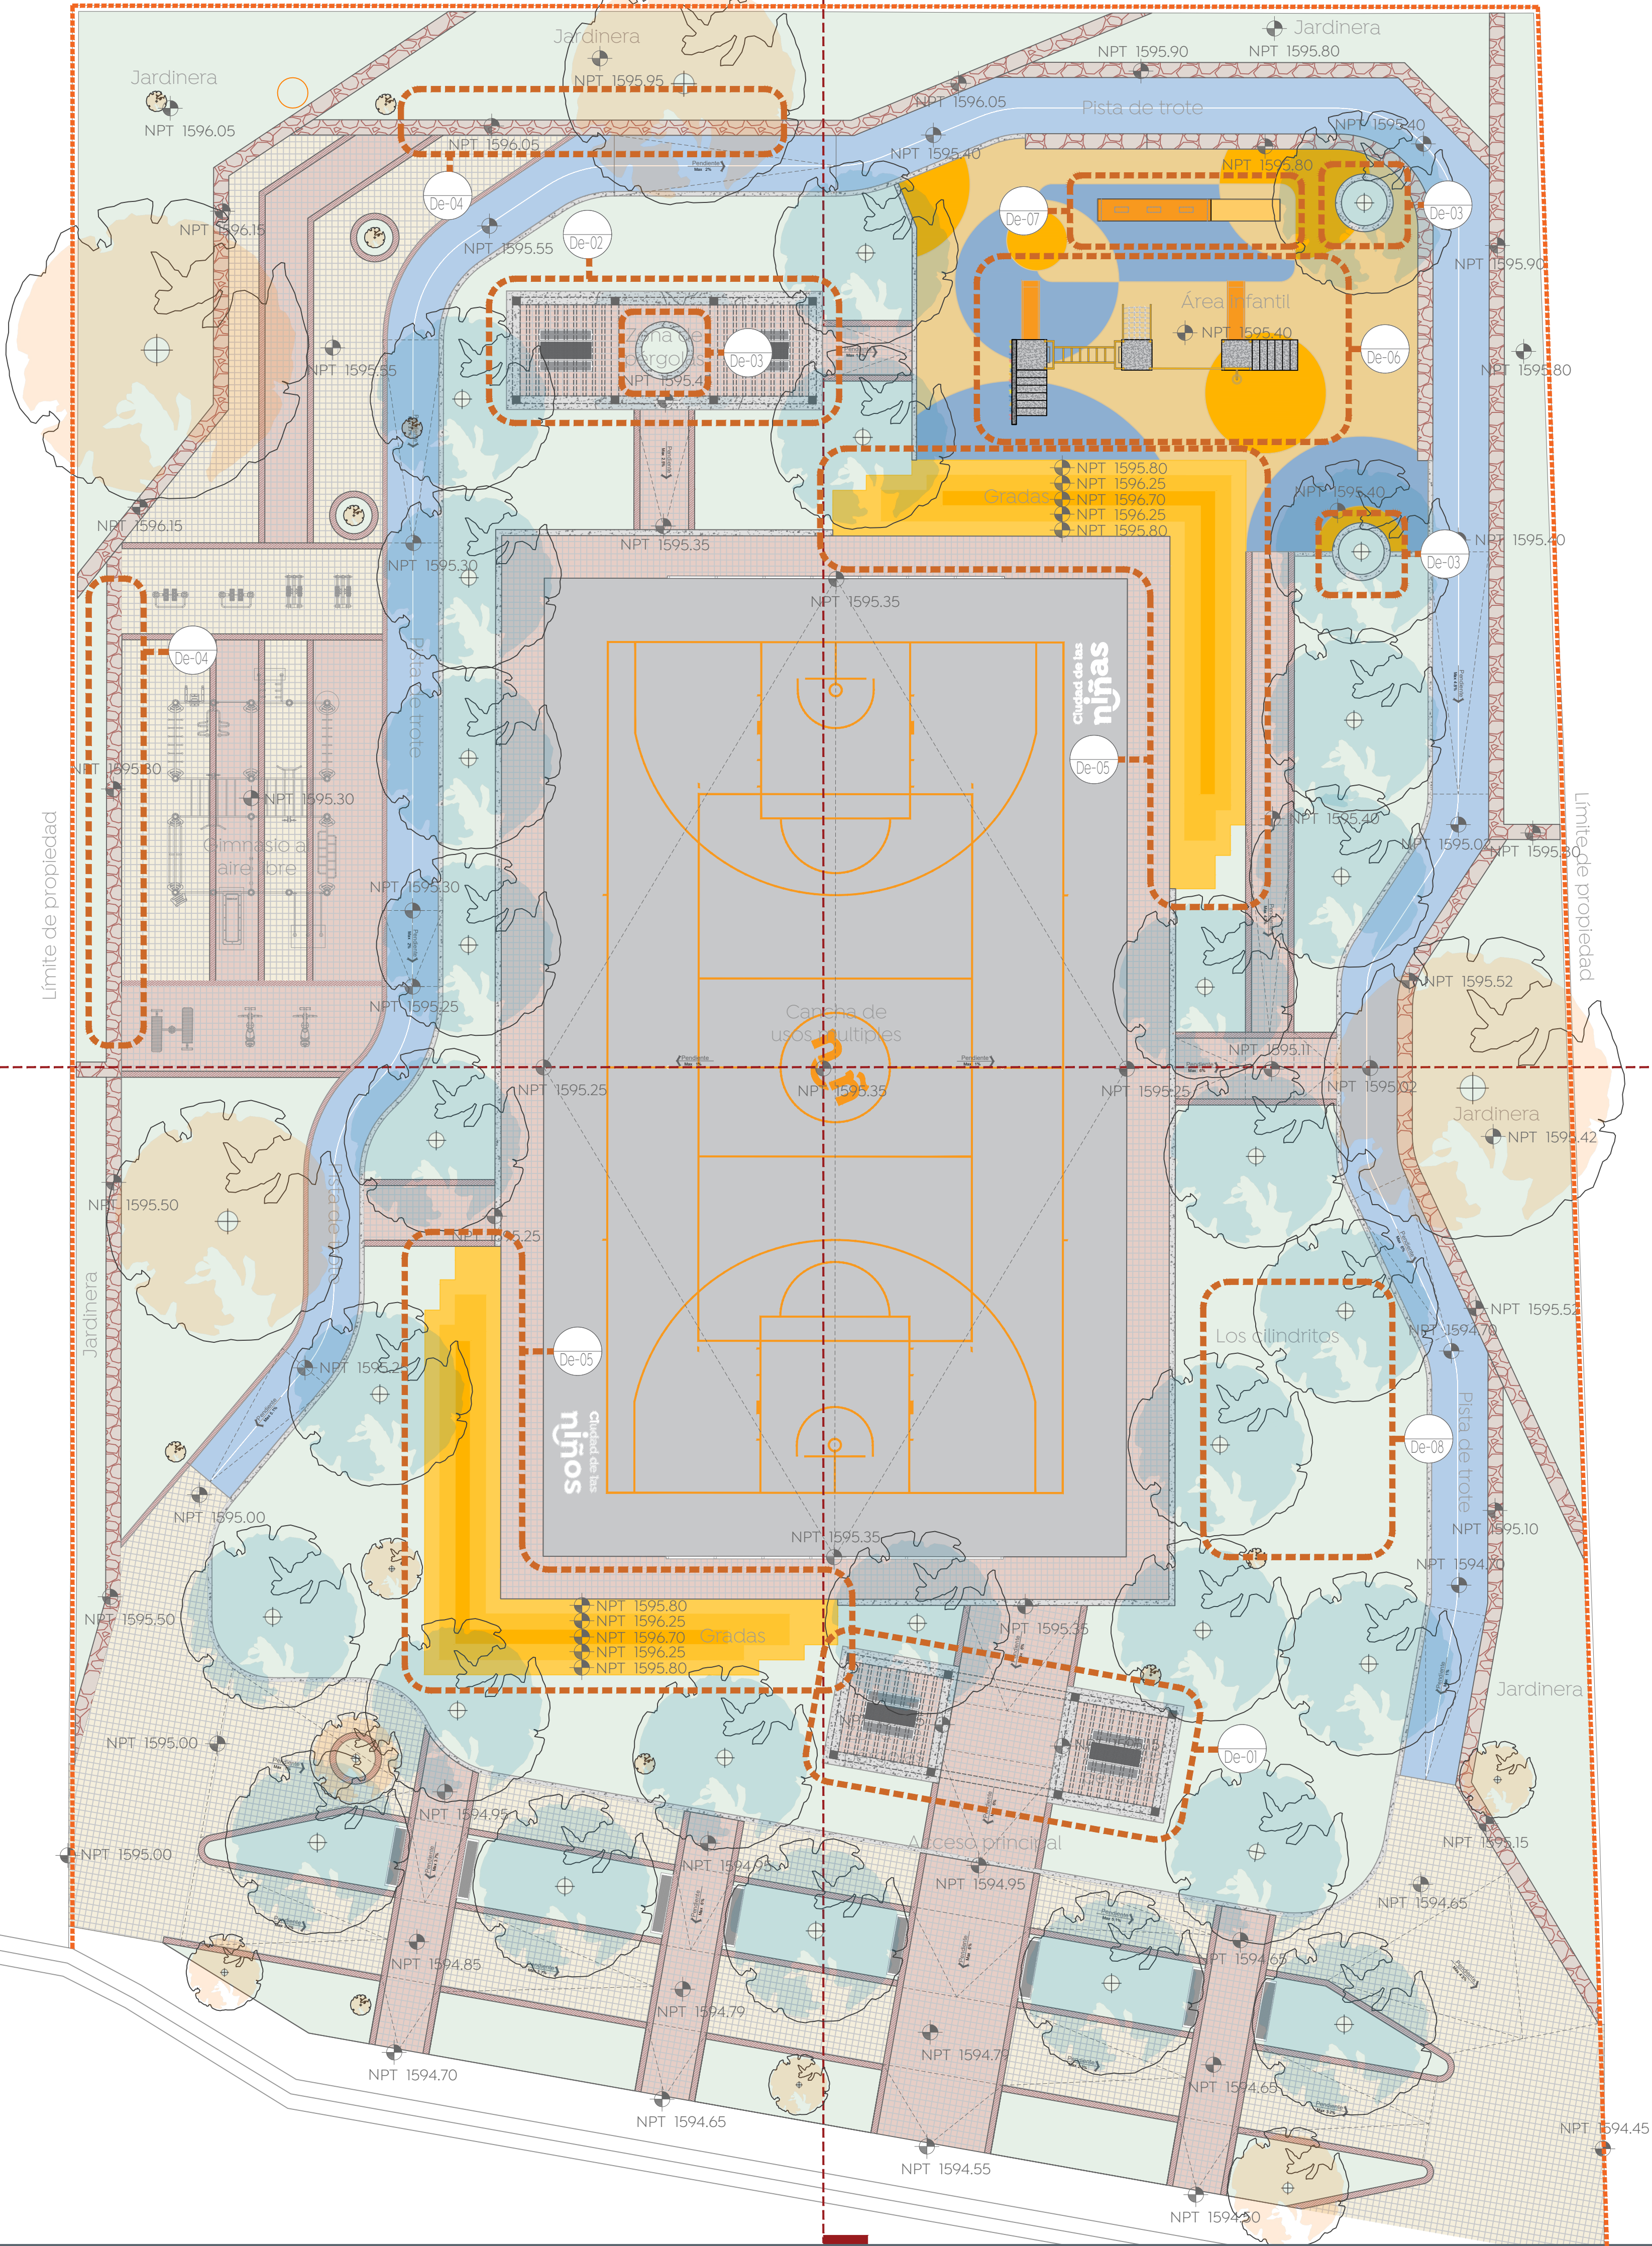

Simbología:

Área de Intervención

Nombre del proyecto:
Rehabilitación y obras complementarias del parque local denominado Villas de Santa Lucía, ubicado en la calle Santa Lucía, Santa Lucía, San Francisco Tesistán, Municipio de Zapopan, Jalisco.

Contenido del plano:

Planta de conjunto, Albañilerías

No. Contrato:

DOPI-MUN-PP-EP-LP-075-2024

Director de Obras Públicas e Infraestructura:

Ing. Ismael Jáuregui Castañeda

Jefe de la Unidad de Estudios y Proyectos:

Arq. Edwin Aguilar Escatel

Jefe de área:
Arq. Angela Jazmin Vargas Olmedo

Responsable del proyecto estructural:
Ing. Martín Laguna Salazar

Ubicación:

Sta. Lucía SN, Santa Lucía, Tesistán, Jal.

Norte:

Fecha: Octubre 2024

Escala: 1:125

Cotas: Metros

Clave:

PR-VSL-ALB-01

