




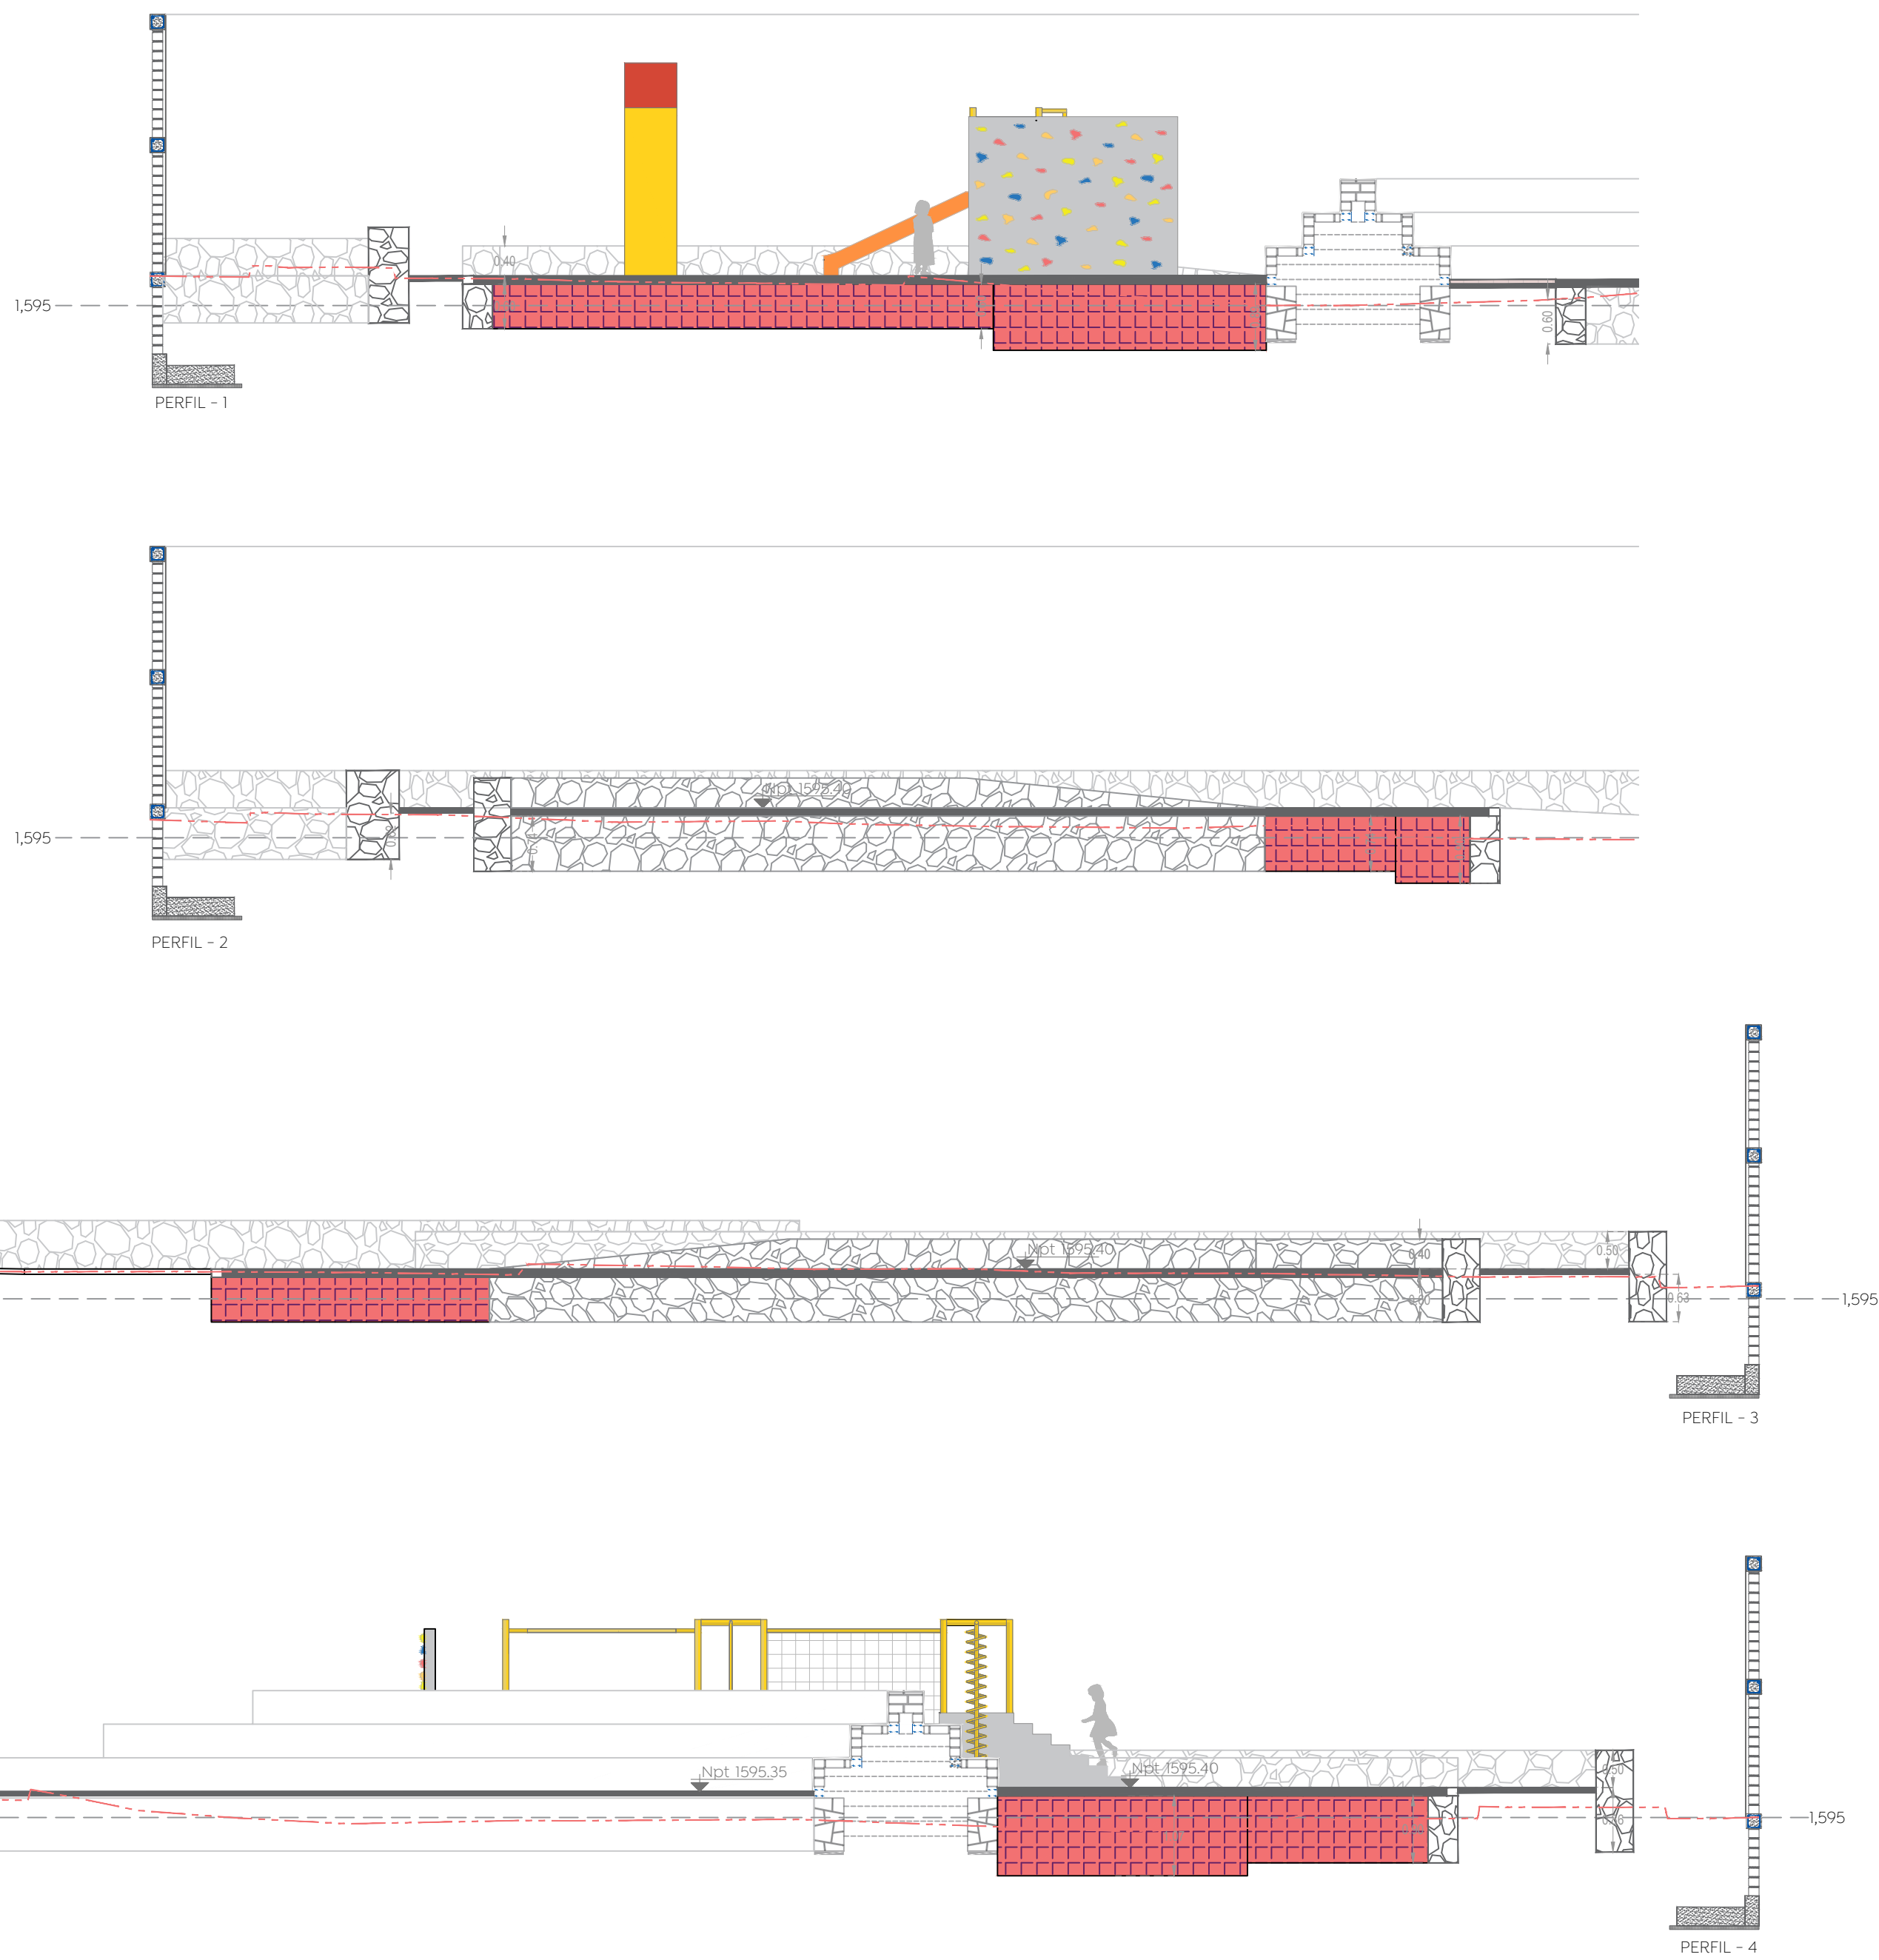


46 Secciones de muros de contención - área infantil
Albañilerías 1:75

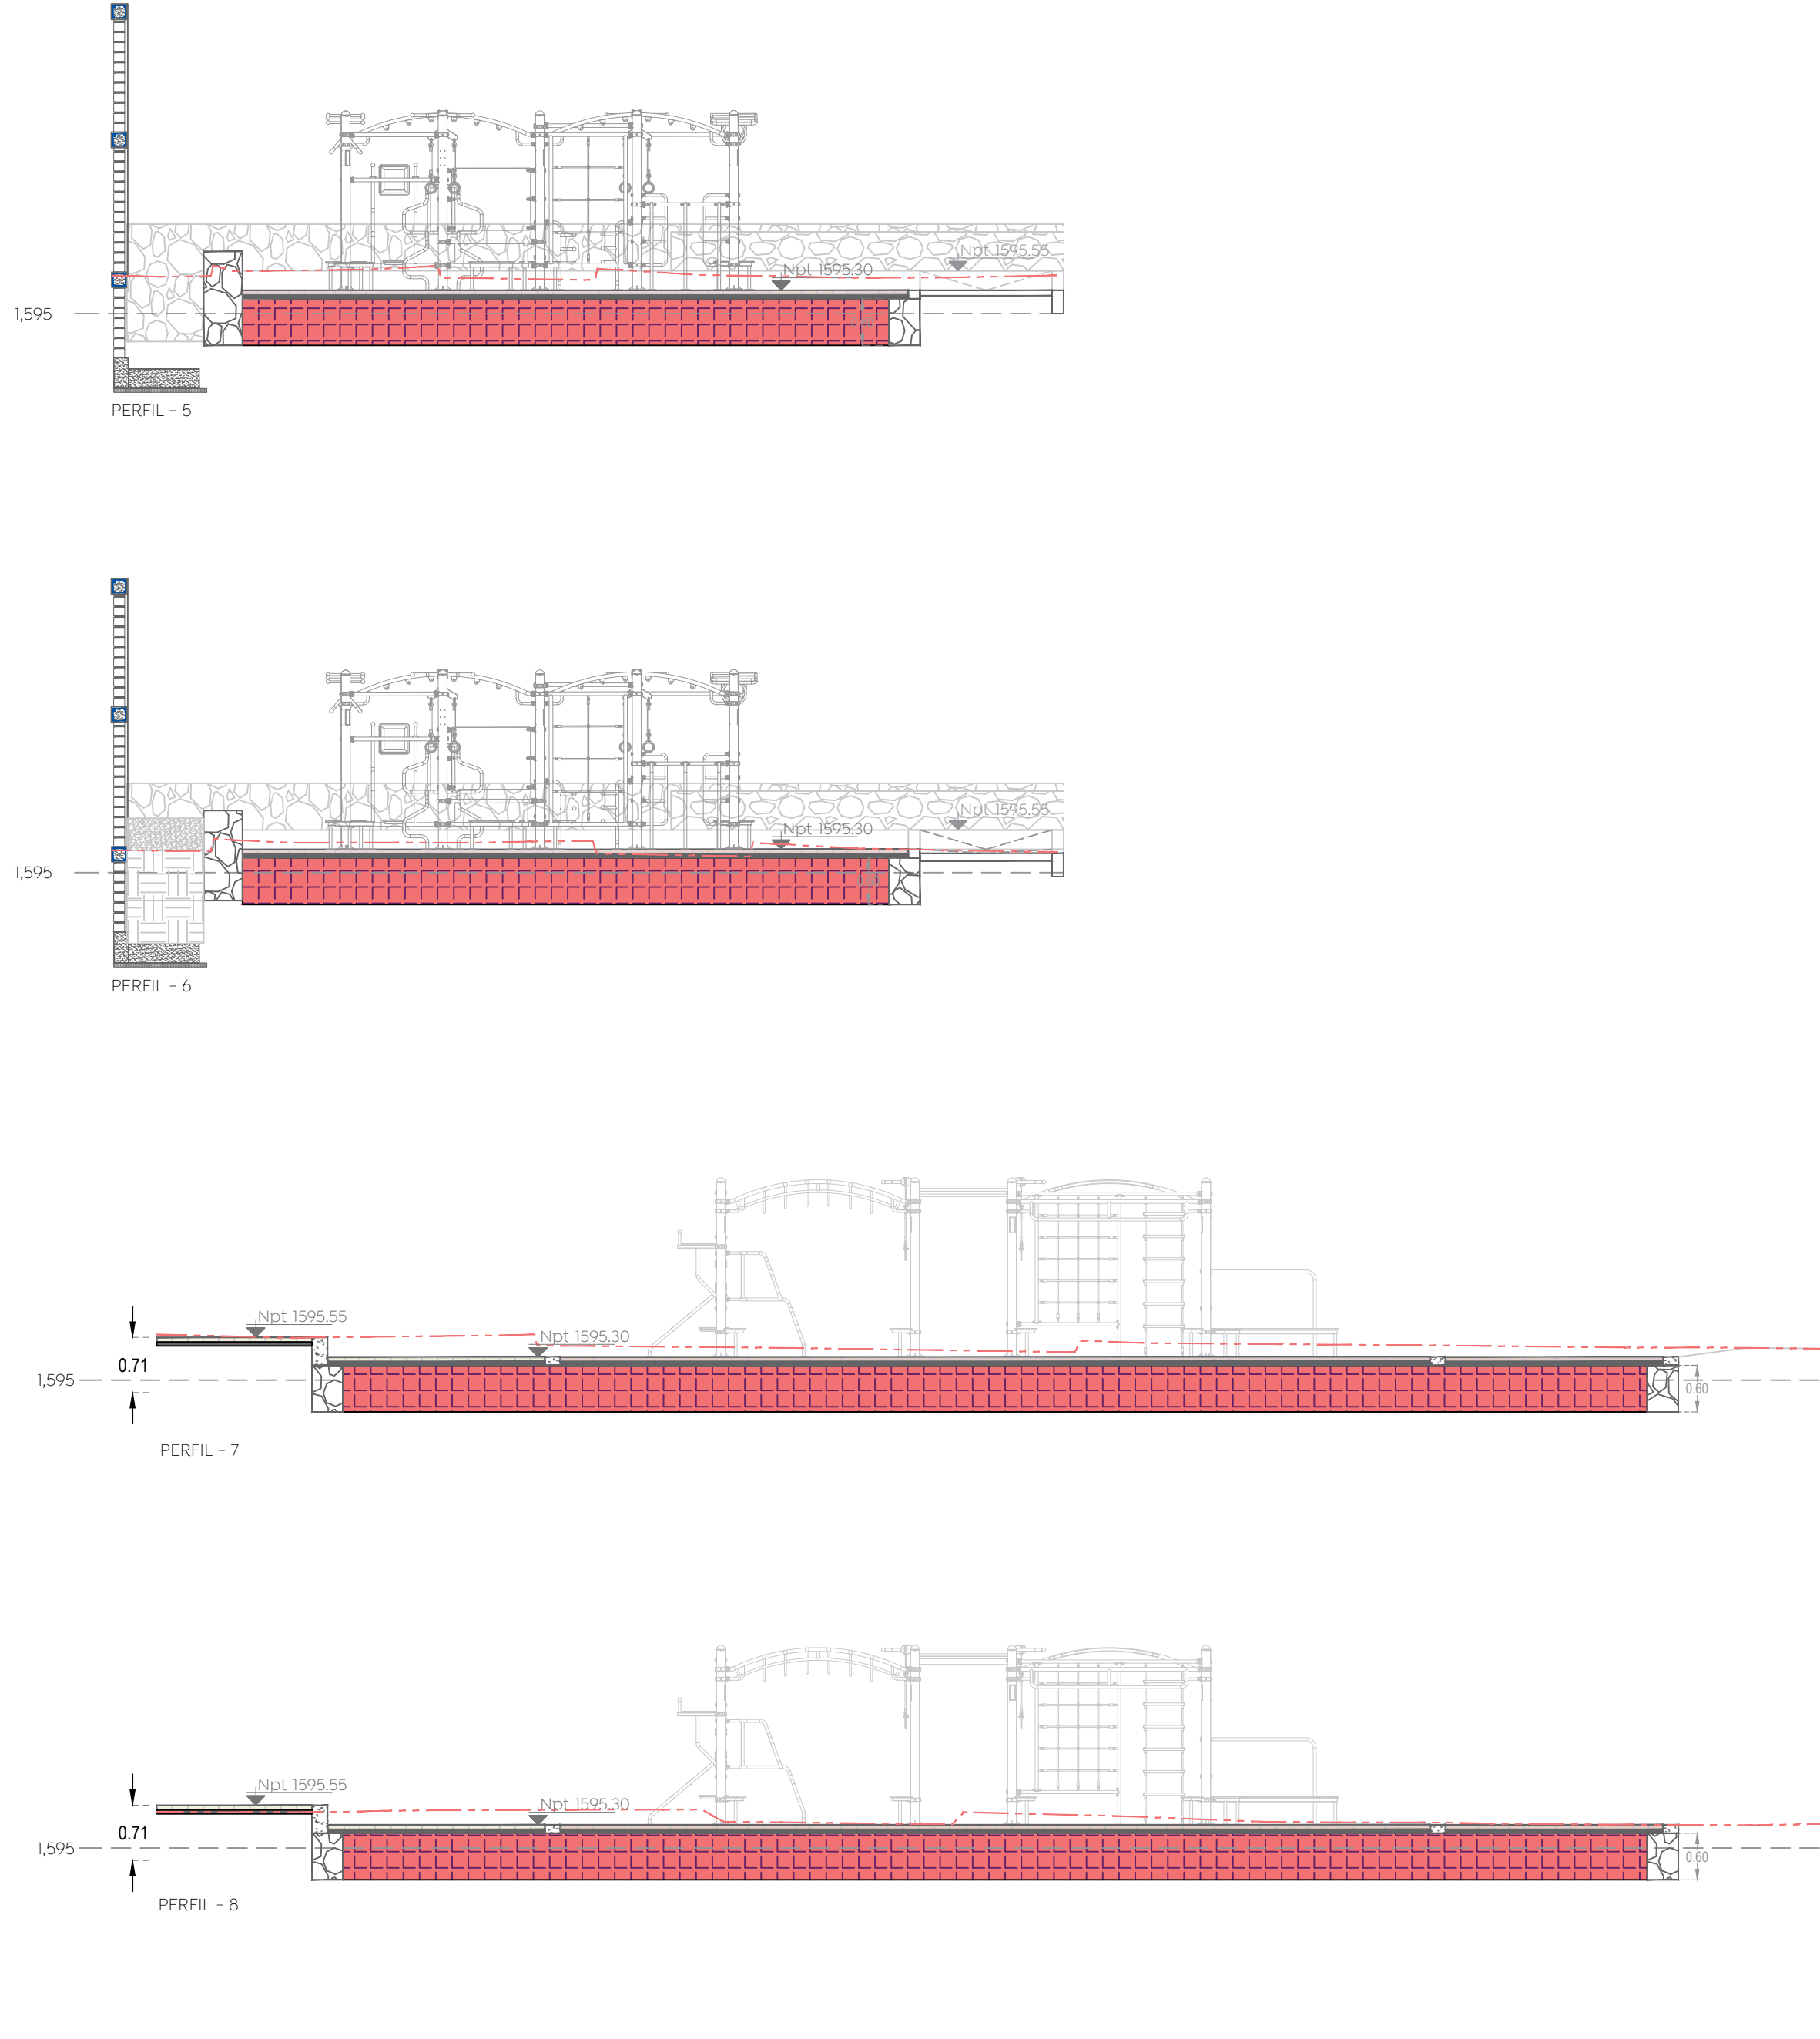


47 Secciones de muros de contención - GYM aire libre
Albañilerías 1:75

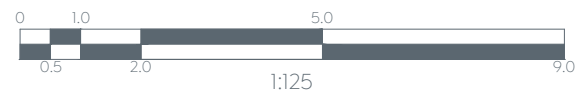

Macrolocalización:

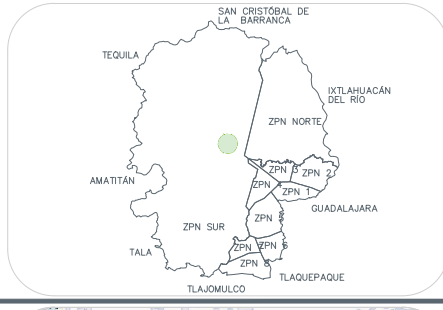

Microlocalización:

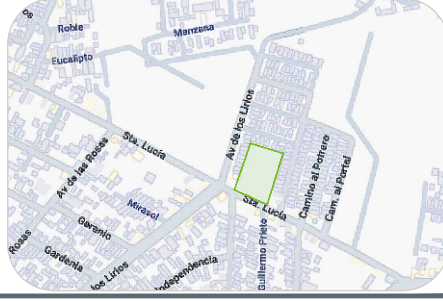

Simbología:

- Área de intervención
- Muro de contención

Nombre del proyecto:

Rehabilitación y obras complementarias del parque local denominado Villas de Santa Lucía, ubicado en la calle Santa Lucía, Santa Lucía, San Francisco Tesistán, Municipio de Zapopan, Jalisco.

Contenido del plano:

Secciones de criterio de muros de contención en área infantil, cancha de usos múltiples y GYM al aire libre

No. Contrato:

DOPI-MUN-PP-EP-LP-075-2024

Director de Obras Públicas e Infraestructura:

Ing. Ismael Jáuregui Castañeda

Jefe de la Unidad de Estudios y Proyectos:

Arq. Edwin Aguilar Escatel

Jefe de área:

Arq. Angela Jazmin
Vargas Olmedo

Responsable del proyecto
estructural:

Ing. Martín Laguna
Salazar

Ubicación:

Sta. Lucía SN, Santa Lucía, Tesistán, Jal.

Norte:

Fecha: Octubre 2024

Escala:

1:125

Cotas:

Metros

Clave:

PR-VSL-ALB-07