



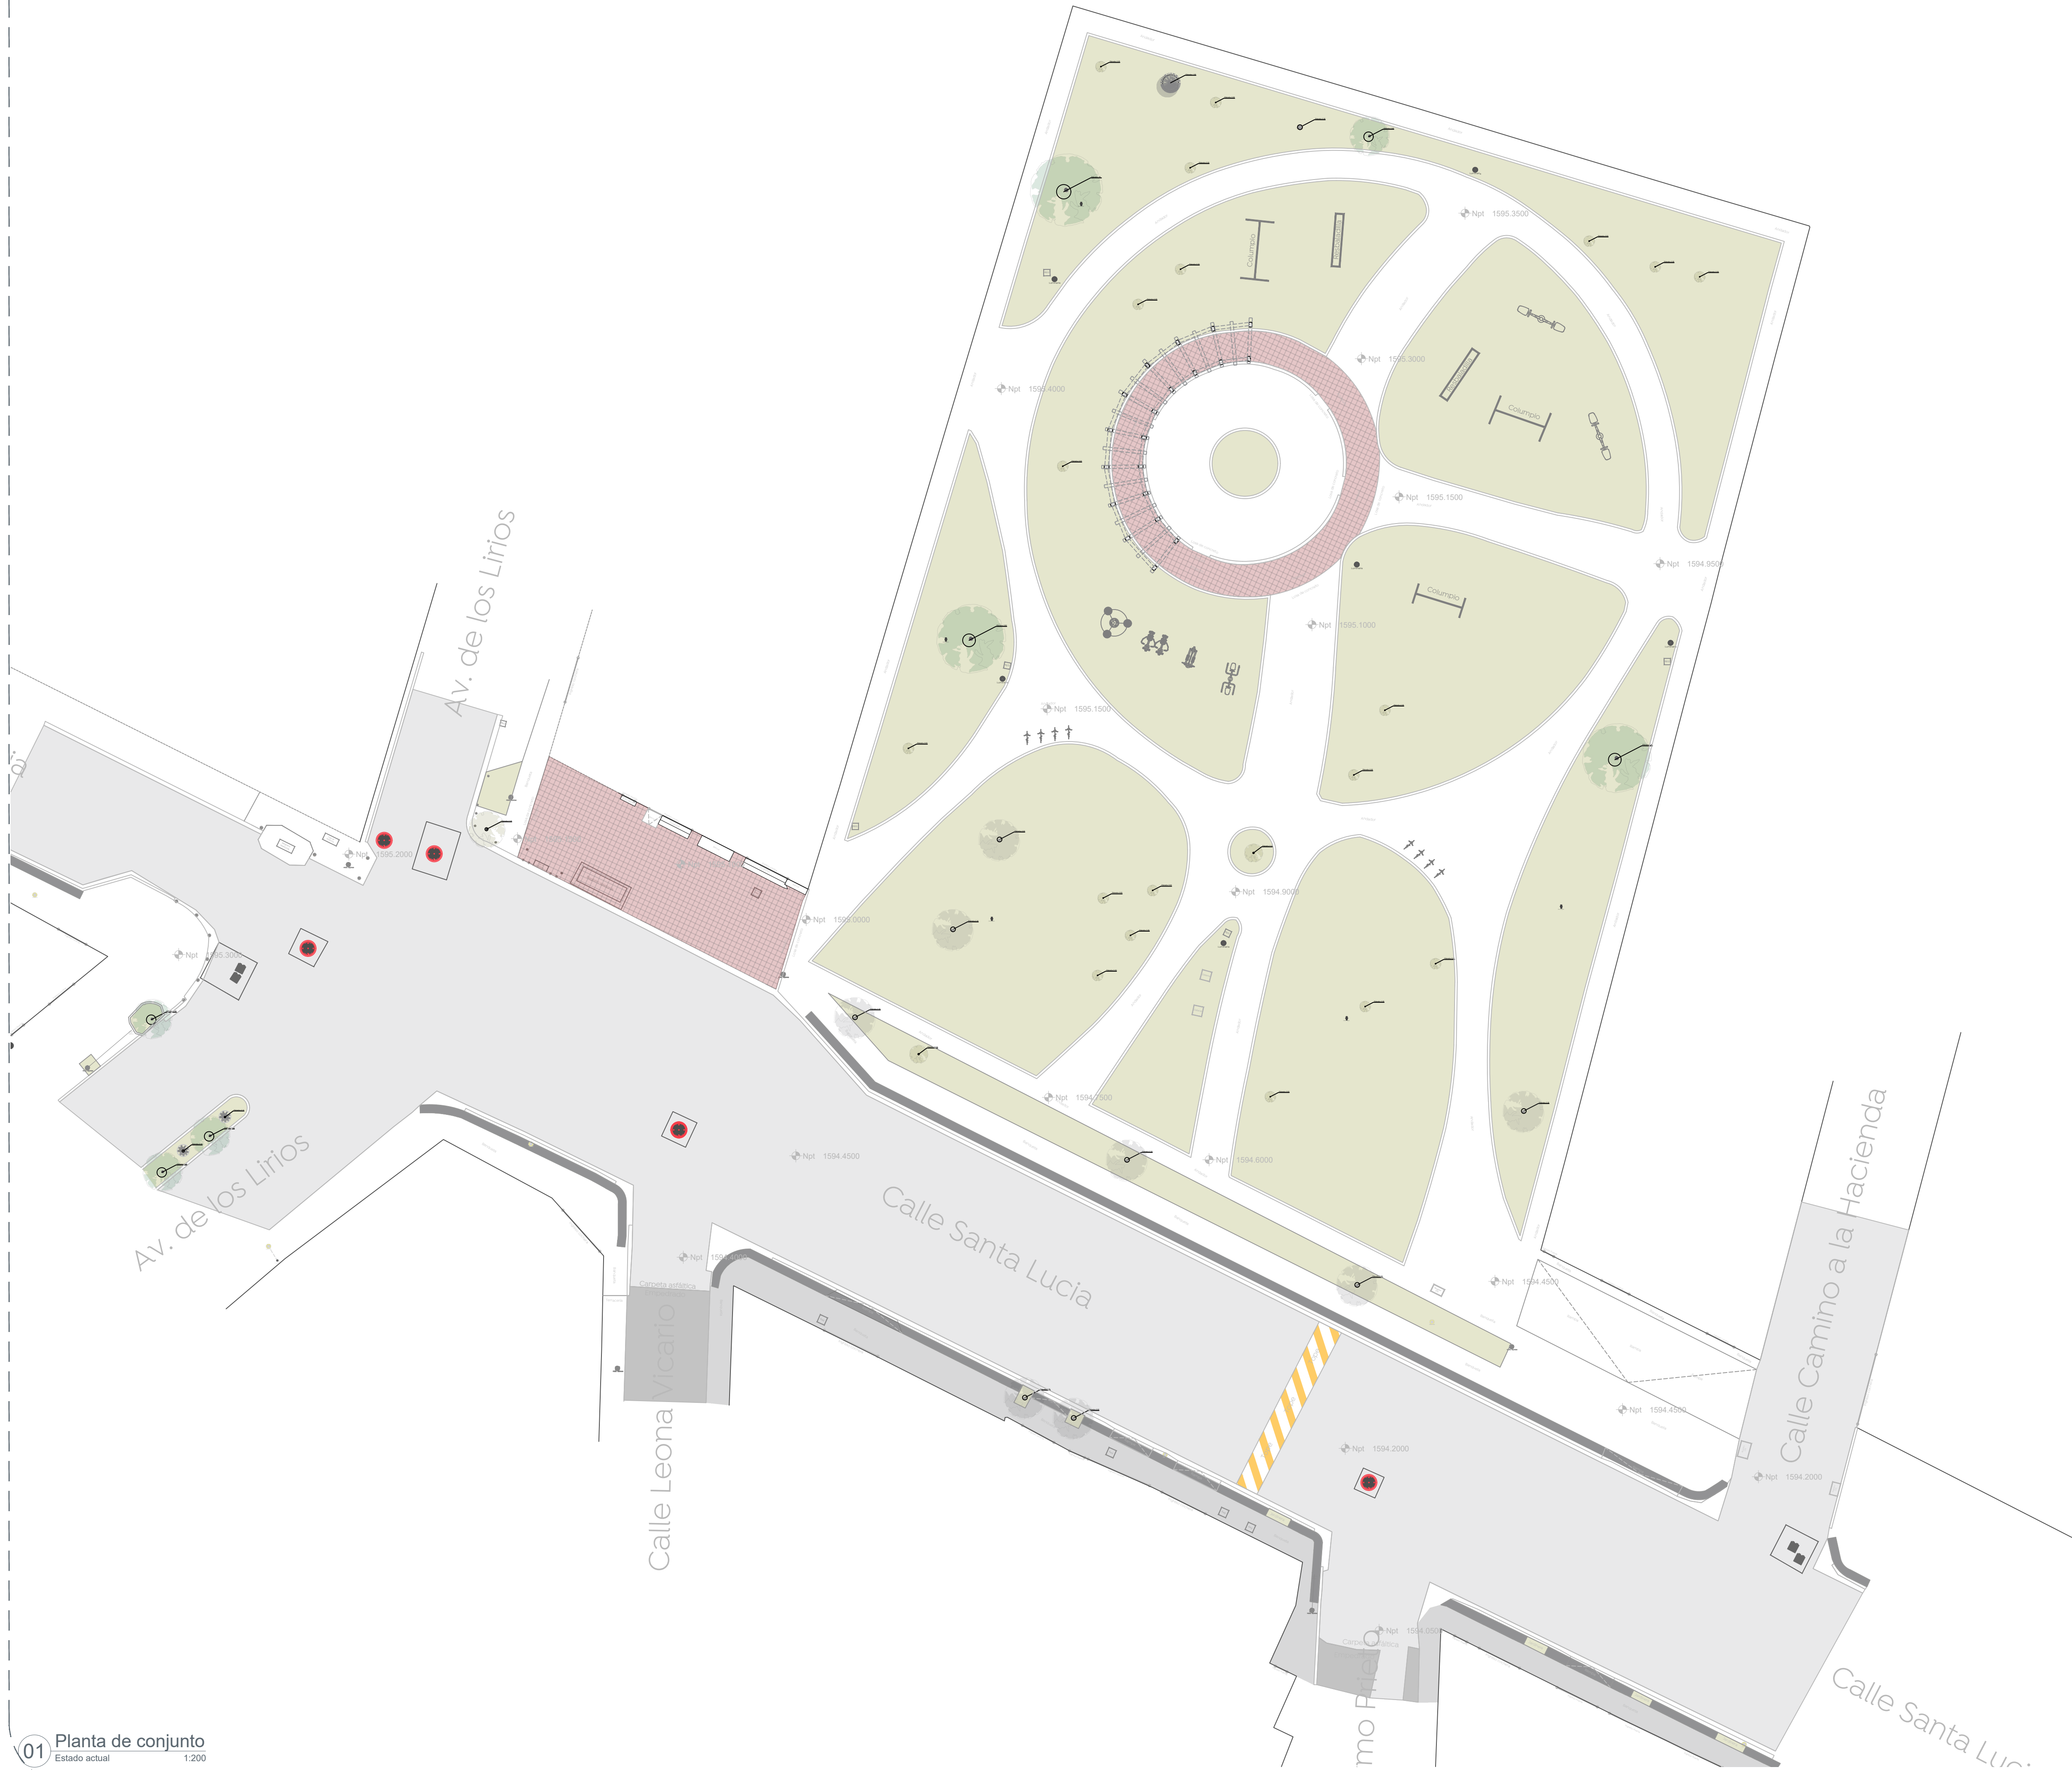


01 Planta de conjunto
Estado actual
1:200

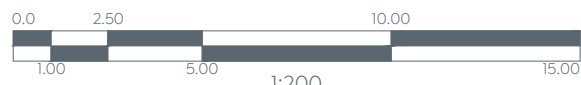




Obras Públicas e Infraestructura
Gestión Integral de la Ciudad

Macrolocalización:

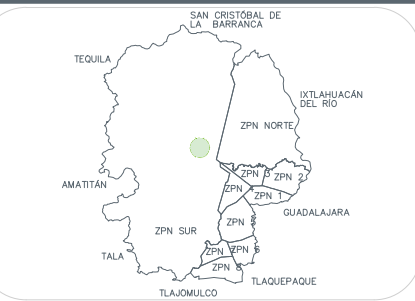

Microlocalización:

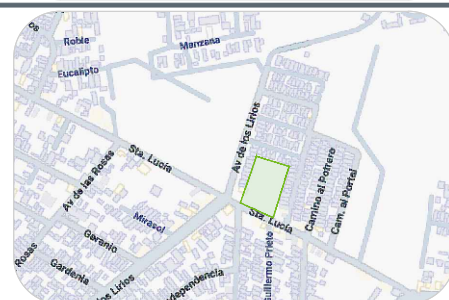

Simbología:

	Adoquín		Terreno natural		Concreto		Concreto vial		Empedrado
	Línea puerta.		Línea de cortina.		Línea de cochera.		Línea de proyección.		Cota de elevación.
	Registro.		Luminaria pública.		Cisterna.		Llave de agua.		Poste de CFE.
	Poste de teléfono.		Registro de CFE.		Registro de CFE.		Registro de CFE.		Bolardo.
	Tirante de poste de CFE.		Caja de telefonía.		Registro de telefonía.		Palmera.		Agave.
	Árbol 1.		Árbol 2.		Árbol 3.				

Nombre del proyecto:
Rehabilitación y obras complementarias del parque local denominado Villas de Santa Lucía, ubicado en la calle Santa Lucía, Santa Lucía, San Francisco Tesistán, Municipio de Zapopan, Jalisco.

Contenido del plano:

Planta de estado actual

No. Contrato:

DOPI-MUN-PP-EP-LP-075-2024

Director de Obras Públicas e Infraestructura:

Ing. Ismael Jáuregui Castañeda

Jefe de la Unidad de Estudios y Proyectos:

Arq. Edwin Aguilar Escatel

Jefe de área:

Arq. Angela Jazmin Vargas Olmedo

Responsable del proyecto:

Arq. Yessica Selene Paul Gallegos

Ubicación:

Sta. Lucía SN, Santa Lucía, Tesistán, Jal.

Norte:

Fecha: Octubre 2024

Escala: 1:200

Gotas: Metros

Clave:

PR-VSL-EA