



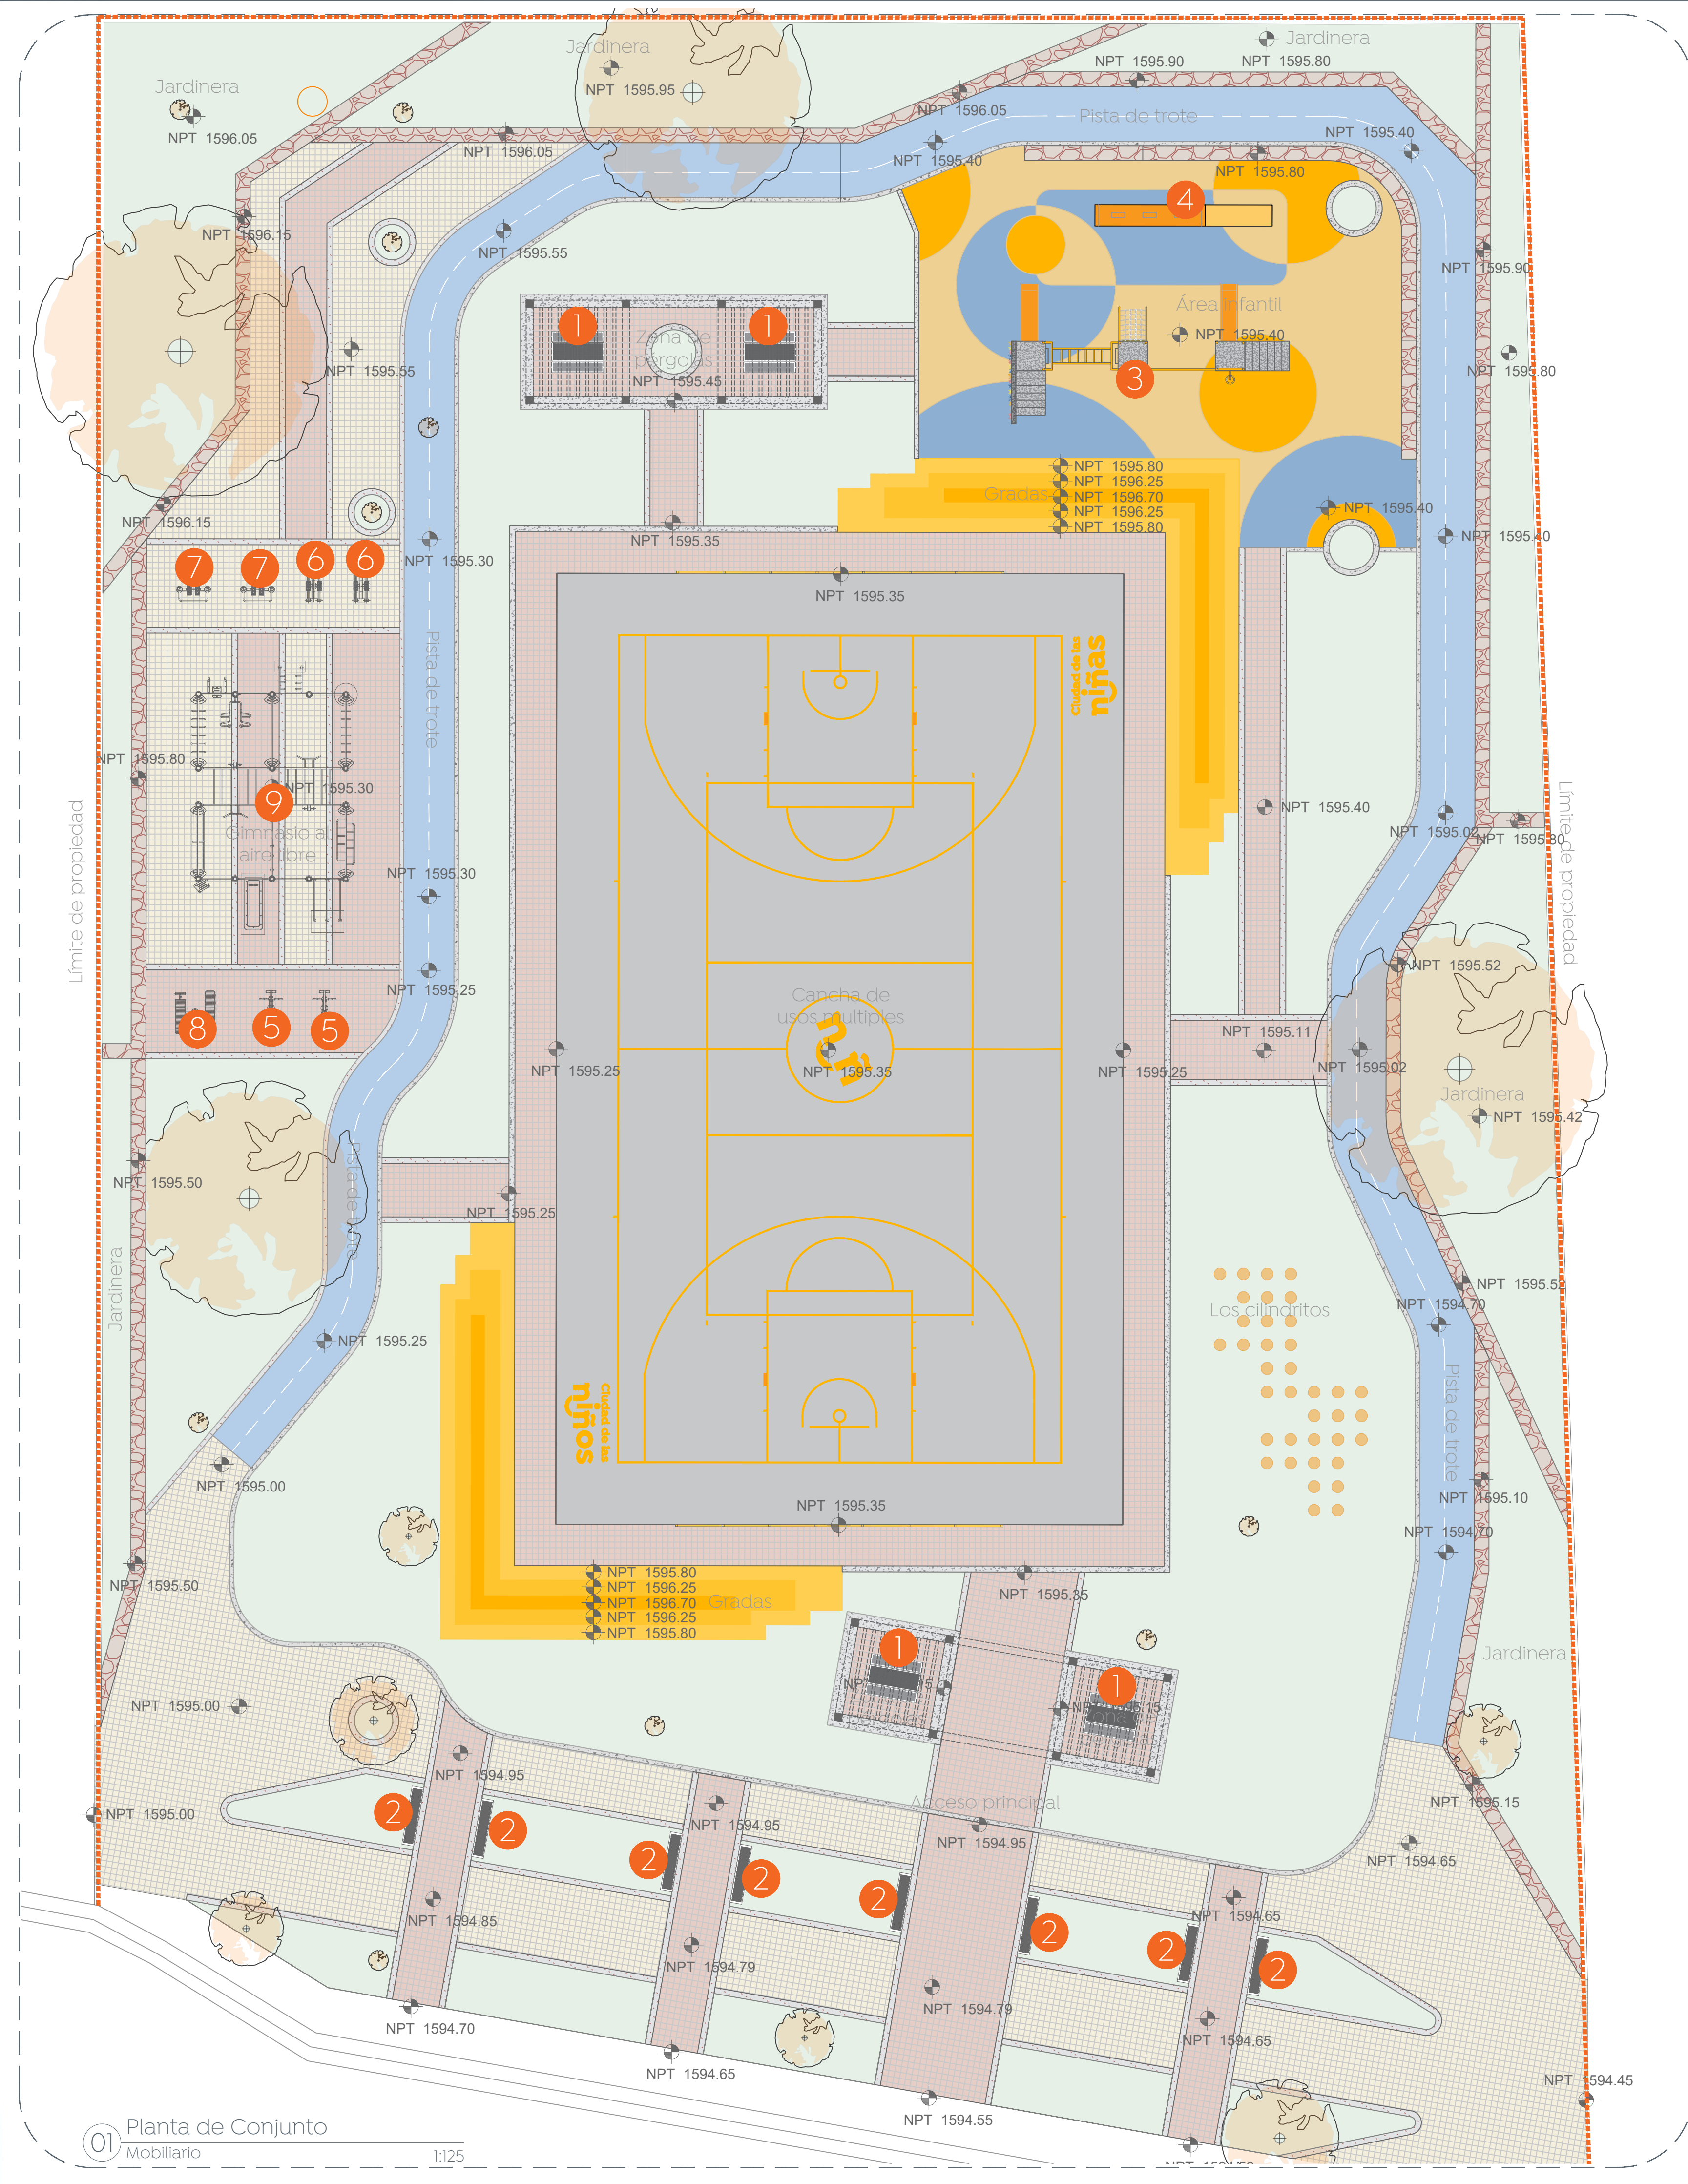

| Simbología | Especificación   | Imagen | Cant.  |
|------------|---|--------|--------|
| 1          | Mesa de picnic línea RAUTSTER, mod. RTS251, medidas 1.80x0.75x1.30m mca. MMCITÉ o similar en calidad. Estructura de acero al carbono galvanizado con zinc (70micas), recubierto con pintura electrostática, mesa y asientos de plancha de acero perforada de 8mm de espesor |        | 4 pzas |
| 2          | Asiento línea RADIUM, mod. LRA130, medidas 2.00x0.42x0.445m mca. MMCITÉ o similar en calidad. Estructura de acero al carbono galvanizado con zinc (70micas), recubierto con pintura electrostática, asientos de plancha de acero perforada de 8mm de espesor                |        | 8 pzas |
| 3          | Módulo de juegos infantiles, hecho en sitio, a base de perfiles PTR y concreto. Ver detalles en planp PR-VSL-MJI   |        | 1 mod. |
| 4          | Columpios infantiles hechos en sitio, a base de marco de concreto y fibra de vidrio. Ver detalles en planp PR-VSL-MJI.   |        | 1 mod. |
| 5          | Ejercitador REMO mod. RD-103 medidas 1.27x0.80x1.16 m mca. Reddpark o similar en calidad.   |        | 2 pzas |
| 6          | Ejercitador ESQUÍES mod. RD-105 medidas 1.06x0.58x1.41m mca. Reddpark o similar en calidad.   |        | 2 pzas |
| 7          | Ejercitador CAMINADORA mod. RD-110 medidas 1.09x0.55x1.44m mca. Reddpark o similar en calidad.   |        | 2 pzas |
| 8          | Ejercitador ABDOMINAL DOBLE mod. RD-106 medidas 1.56x1.178x0.58m mca. Reddpark o similar en calidad.   |        | 1 pzas |
| 9          | Modulo de ejercico COMBINATION FITNESS 1 mod. RD-701 medidas 8.90x6.00x2.40m mca. Reddpark o similar en calidad.   |        | 1 mod  |

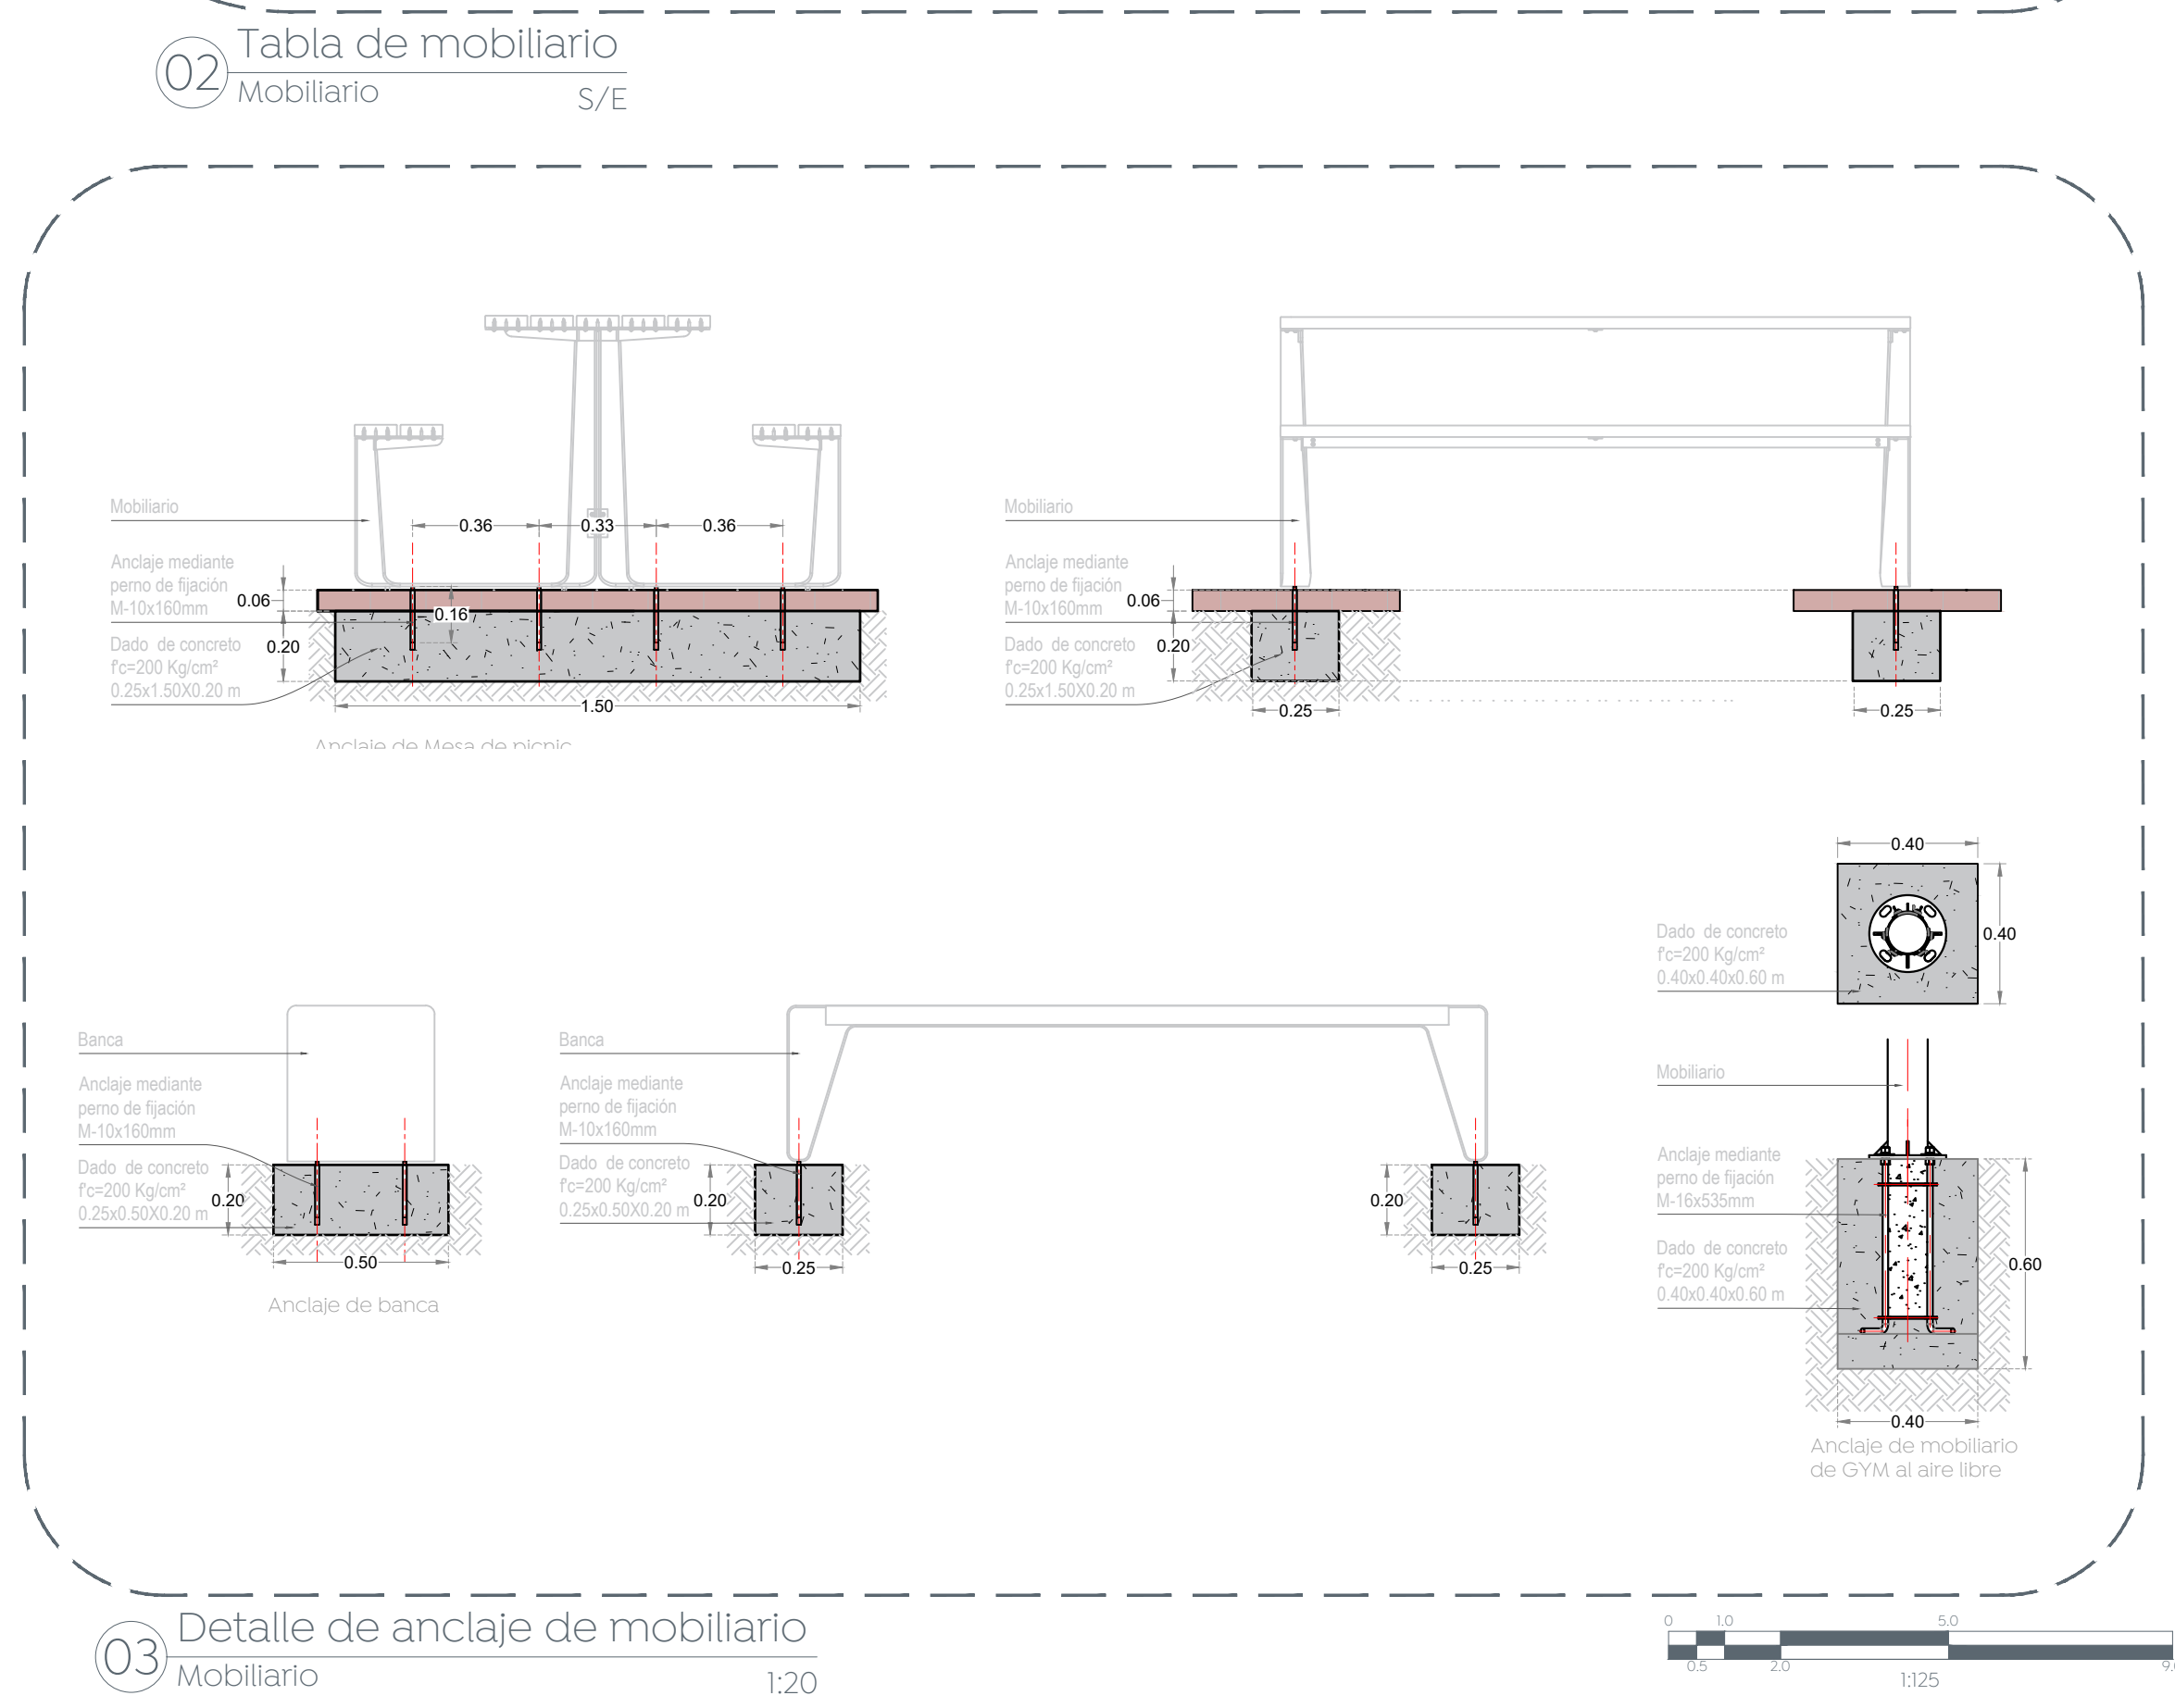

Cludad de las niñas niños

Obras Públicas e Infraestructura  
Gestión Integral de la Ciudad

Macrolocalización:

Microlocalización:

Simbología:

Área de intervención

Nombre del proyecto:  
Rehabilitación y obras complementarias del parque local denominado Villas de Santa Lucía, ubicado en la calle Santa Lucía, Santa Lucía, San Francisco Tesistán, Municipio de Zapopan, Jalisco.

Contenido del plano:

Planta de mobiliario

No. Contrato:

DOPI-MUN-PP-EP-LP-075-2024

Director de Obras Públicas e Infraestructura:

Ing. Ismael Jáuregui Castañeda

Jefe de la Unidad de Estudios y Proyectos:

Arq. Edwin Aguilar Escatrel

Jefe de área:

Arq. Angela Jazmin Vargas Olmedo

Responsable del proyecto:

Arq. Yessica Selene Paul Gallegos

Ubicación:

Sta. Lucía SN, Santa Lucía, Tesistán, Jal.

Fecha: Octubre 2024

Escala: 1:125

Cotas: Metros

Clave:

PR-VSL-MOB