


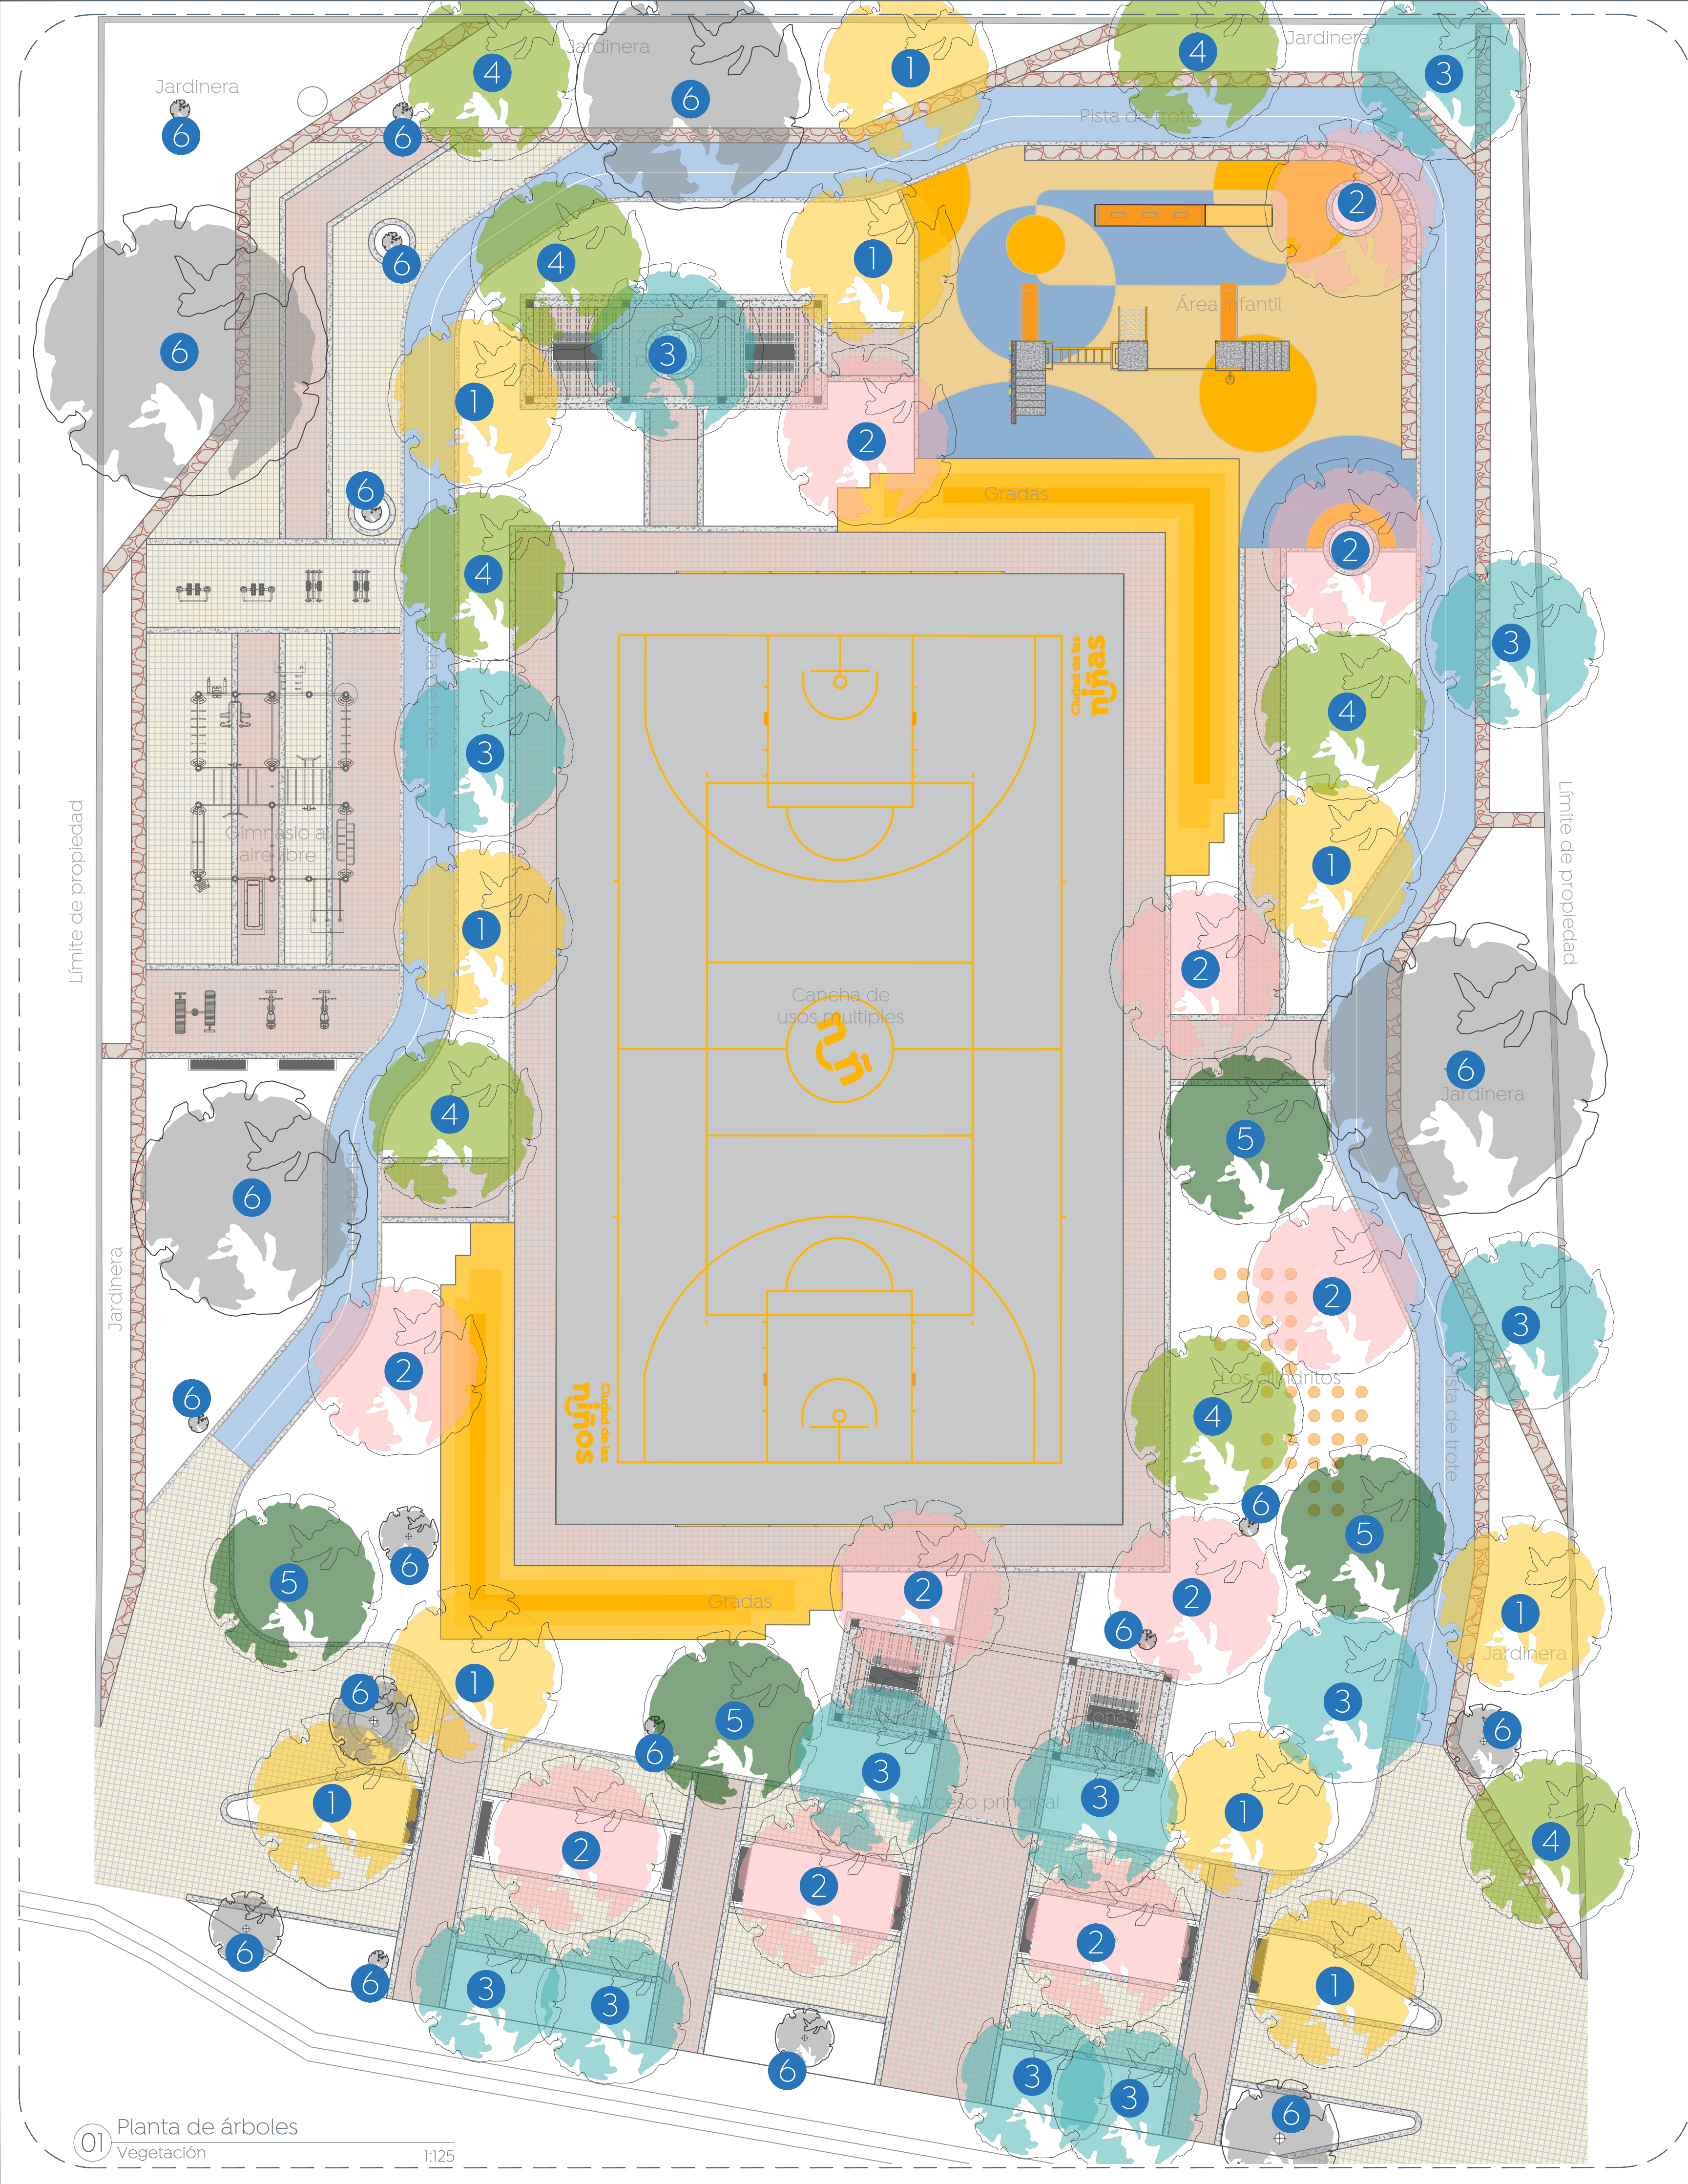

01 Planta de árboles Vegetación 1:125

	Simbología	Especificación	Imagen	Cant.
1		Primavera (<i>Tabebuia onnell-smithii</i>) Altura Min. 2-3m		10 un.
2		Tabachín rojo (<i>Delonix Regia</i>) Altura Min. 2-3 m		11 un.
3		Arrayán (<i>Psidium sartorianum</i>) Altura Min. 2-3 m		12 un.
4		Pino (<i>Pinus Jaliscana</i>) Altura Min. 2-3 m		8 un.
5		Roble enano (<i>Quercus lusitanica</i>) Altura Min. 2 -3 m		4 un.
6		Fresno australiano(Q) Altura variable		19 un.

02 Tabla de árboles Vegetación 1:125

Macrolocalización:

Microlocalización:

Proporción de tronco / Espacio para plantar

Tronco grosor/ fuste	Diámetro mínimo/ para plantar	Altura árbol/ Aprox.
1"	60 cm	1.5 m
2"	75 cm	2 m
3"	90 cm	3 m
4"	110 cm	4 m

Estructura árbol

Nombre del proyecto:
Rehabilitación y obras complementarias del parque local denominado Villas de Santa Lucía, ubicado en la calle Santa Lucía, Santa Lucía, San Francisco Tesistán, Municipio de Zapopan, Jalisco.

Contenido del plano:
Planta de propuesta de arbolado

No. Contrato:
DOPI-MUN-PP-EP-LP-075-2024

Director de Obras Públicas e Infraestructura:
Ing. Ismael Jáuregui Castañeda

Jefe de la Unidad de Estudios y Proyectos:
Arq. Edwin Aguilar Escatel

Jefe de área:
Arq. Angela Jazmin Vargas Olmedo

Responsable del proyecto:
Arq. Yessica Selene Paul Gallegos

Ubicación:
Sta. Lucía SN, Santa Lucía, Tesistán, Jal.

Fecha: Octubre 2024
Escala: 1:125
Cotas: Metros
Clave: PR-VSL-VEG-02

