



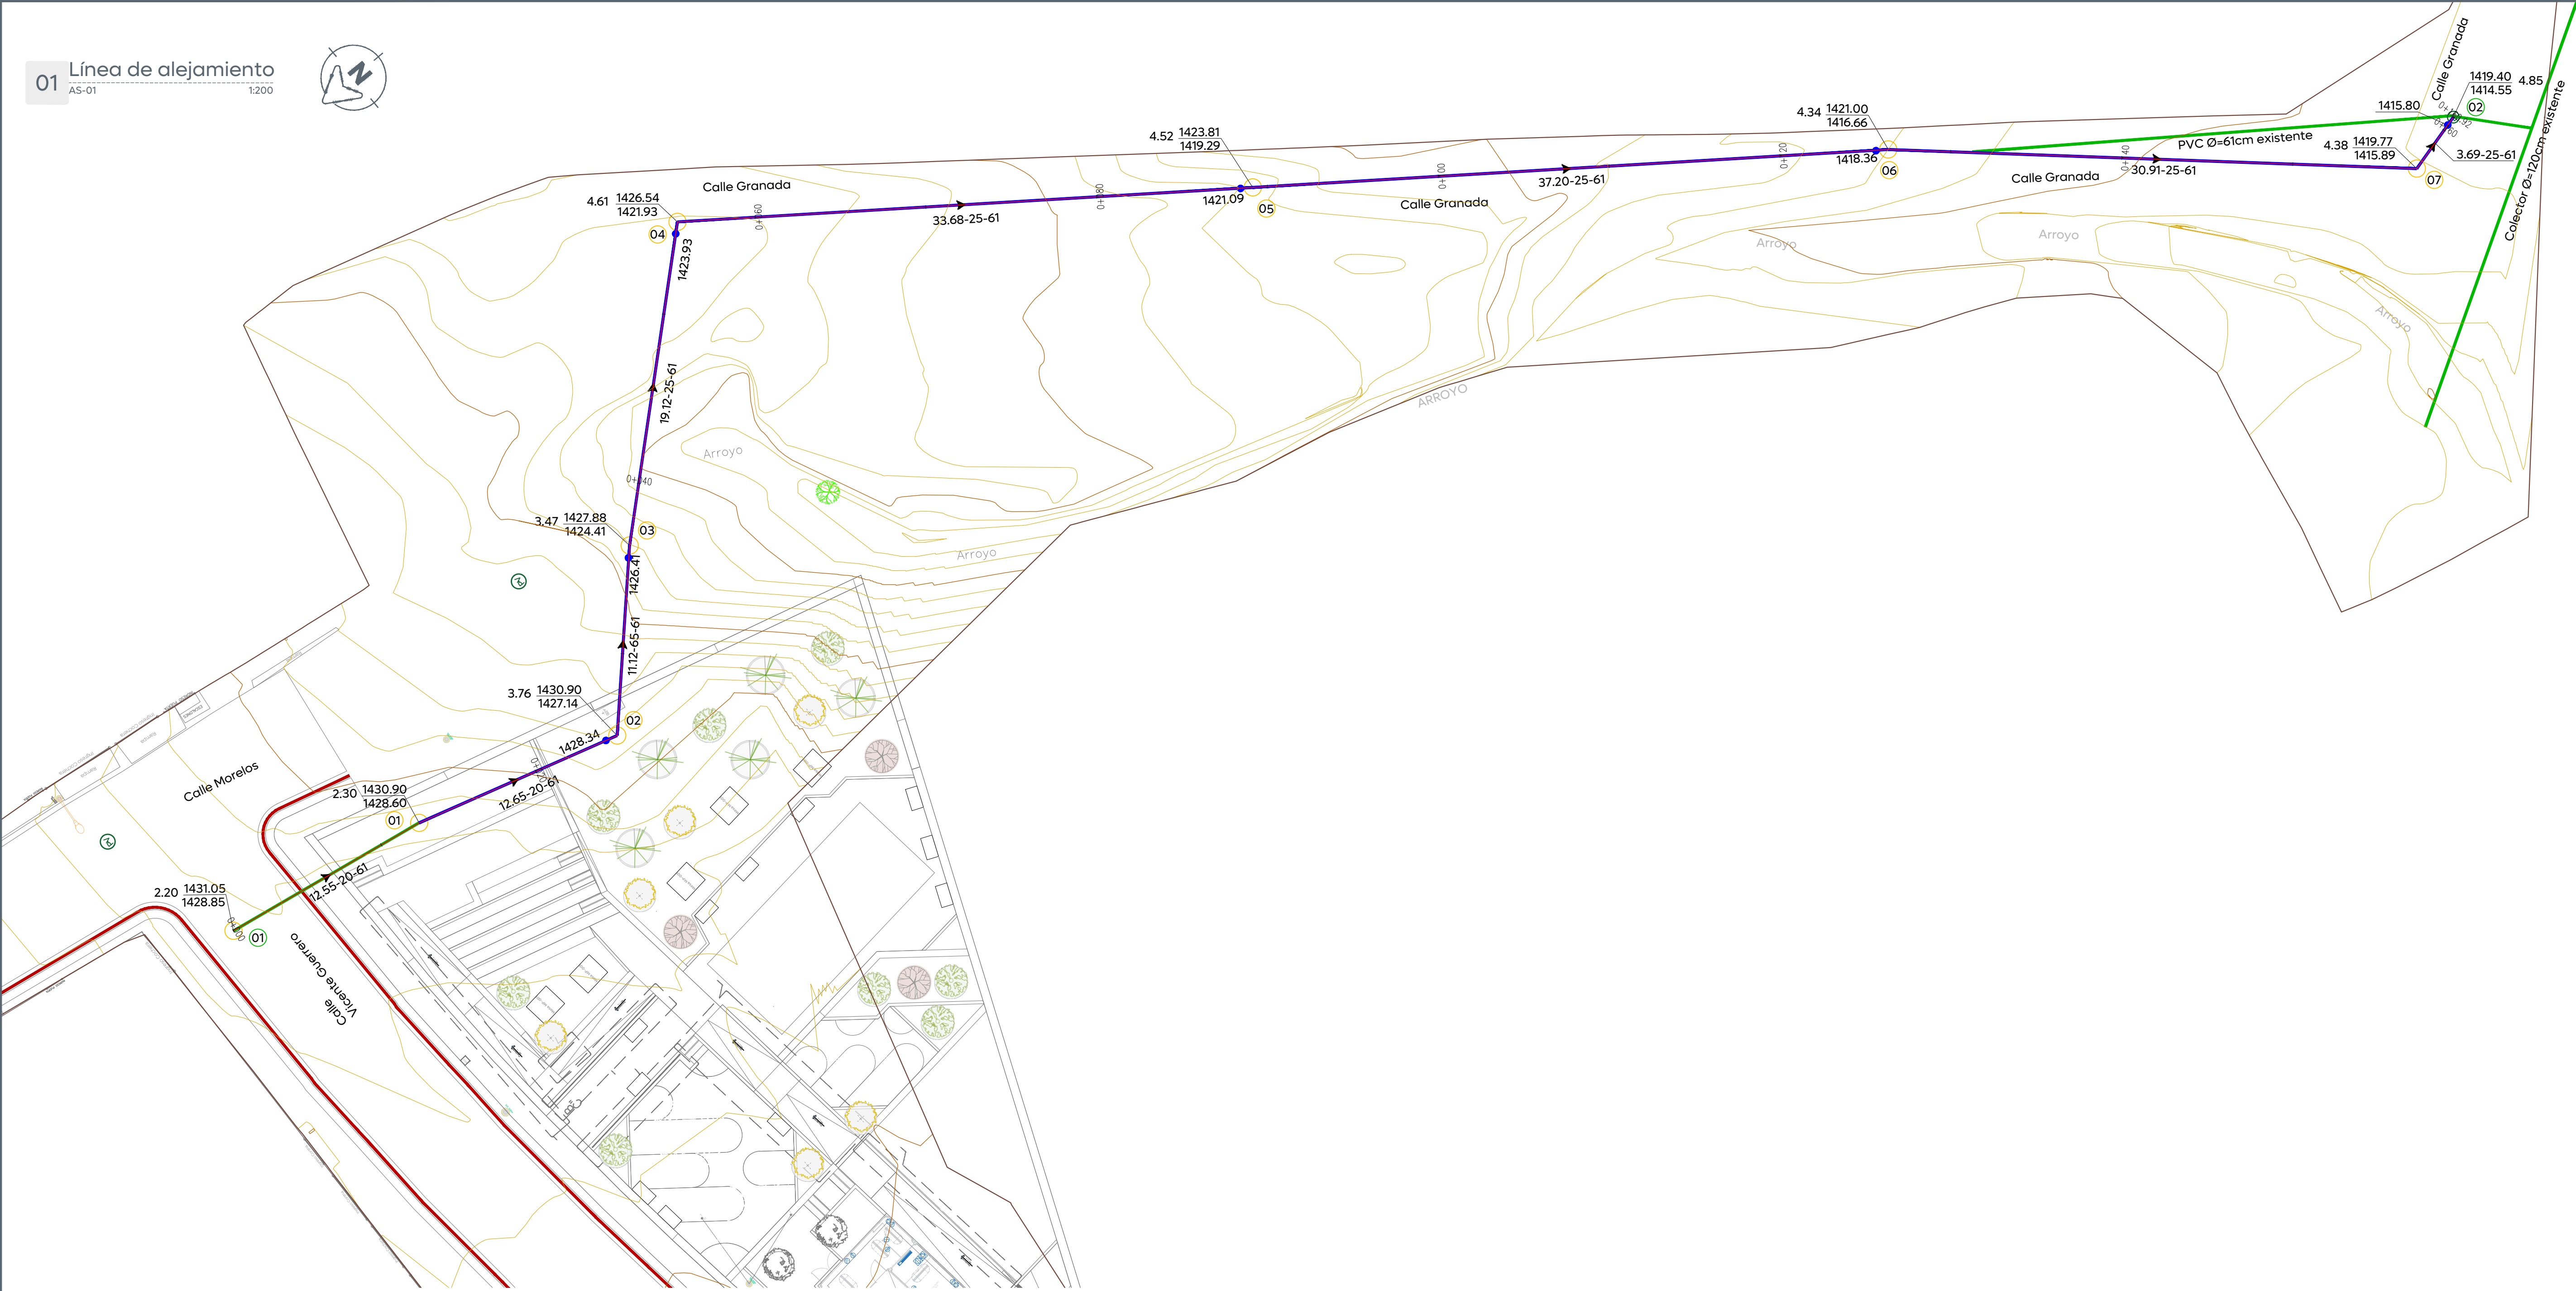

Perfil colector sanitario

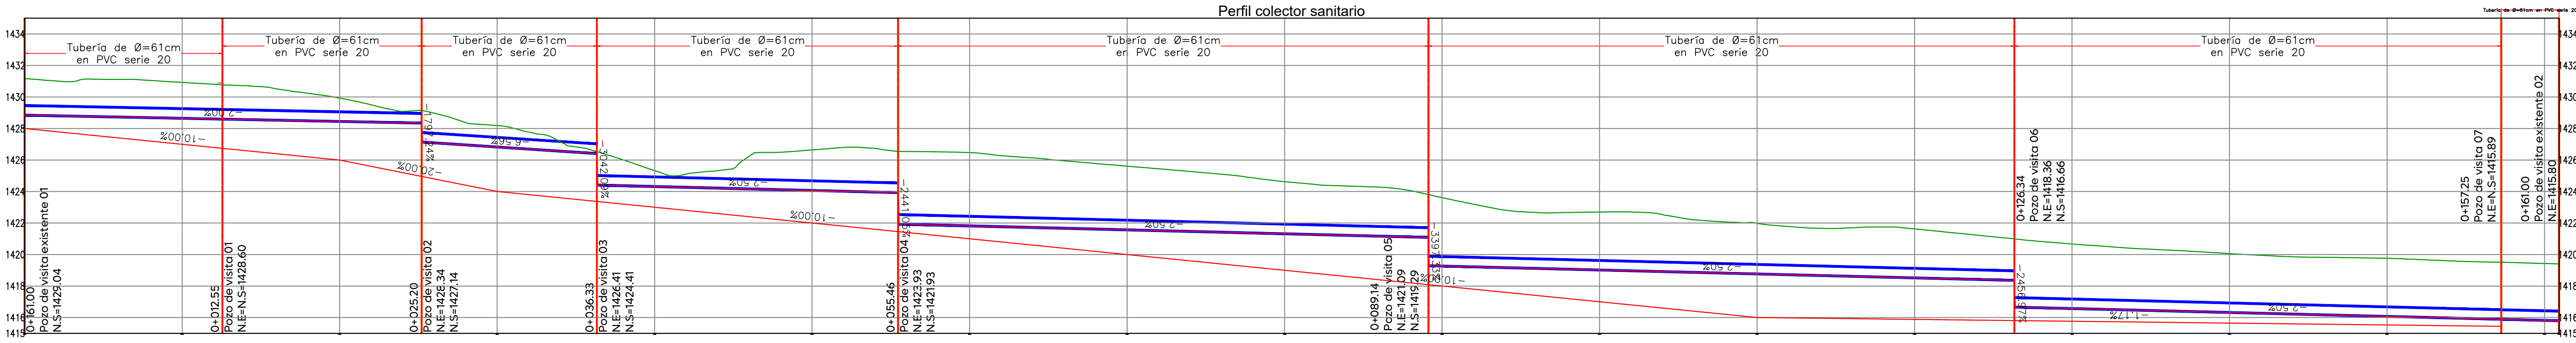

ESTACIONES	0+000	0+010	0+020	0+030	0+040	0+050	0+060	0+070	0+080	0+090	0+100	0+110	0+120	0+130	0+140	0+150	0+160
TERRENO NATURAL	1431.17	1430.93	1429.93	1428.19	1425.33	1426.64	1426.47	1425.61	1424.63	1423.62	1422.70	1421.99	1418.63	1420.67	1420.07	1419.77	1419.43
ARRASTRE	1428.85	1428.65	1428.45	1428.35	1424.07	1424.07	1421.82	1421.57	1421.32	1419.27	1419.02	1418.77	1416.52	1416.57	1416.32	1416.07	1415.82
CORTES	2.32	2.28	1.48	1.37	1.01	2.57	4.66	4.04	3.31	4.35	3.68	3.22	3.11	4.10	3.74	3.69	3.61
RELLENOS																	3.60



Alcances Generales/Simbología:

Planta	
Eje de proyecto	
Red sanitaria proyecto PVC serie 20	
Red sanitaria existente	
Cadenamiento y arrastre de proyecto	
Registro con calda adosada	
Levantamiento topográfico	
Número de pozo	
Número de pozo existente	
Sentido de flujo sanitario	

Perfil	
Rasante de proyecto	
Terreno natural	
Línea sanitaria	
Nivel de entrada	N.E
Nivel de salida	N.S

Notas:

Nombre del proyecto:
Construcción del parque barrial denominado Nueva España, más obras complementarias, ubicado en la confluencia de las calles Portugal/Vicente Guerrero, Valladolid/Morelos, colonia Nueva España, municipio de Zapopan, Jalisco.

Contenido del plano:

Proyecto de línea de alejamiento de alcantarillado sanitario

No. Contrato:

DOPI-MUN-PP-EP-LP-001-2025

Director de Obras Públicas e Infraestructura:

Ing. Ismael Jáuregui Castañeda

Jefe de la Unidad de Estudios y Proyectos:

Arq. Edwin Aguilar Escatel

Jefe de área:

Ing. Adhaz Yigael Gurrola Soto

Ubicación:

C. Vicente Guerrero, Col. Nueva España, Zapopan, Jalisco

Fecha: Enero 2025
Escala: Indicada
Cotas: Metros

Clave:

