



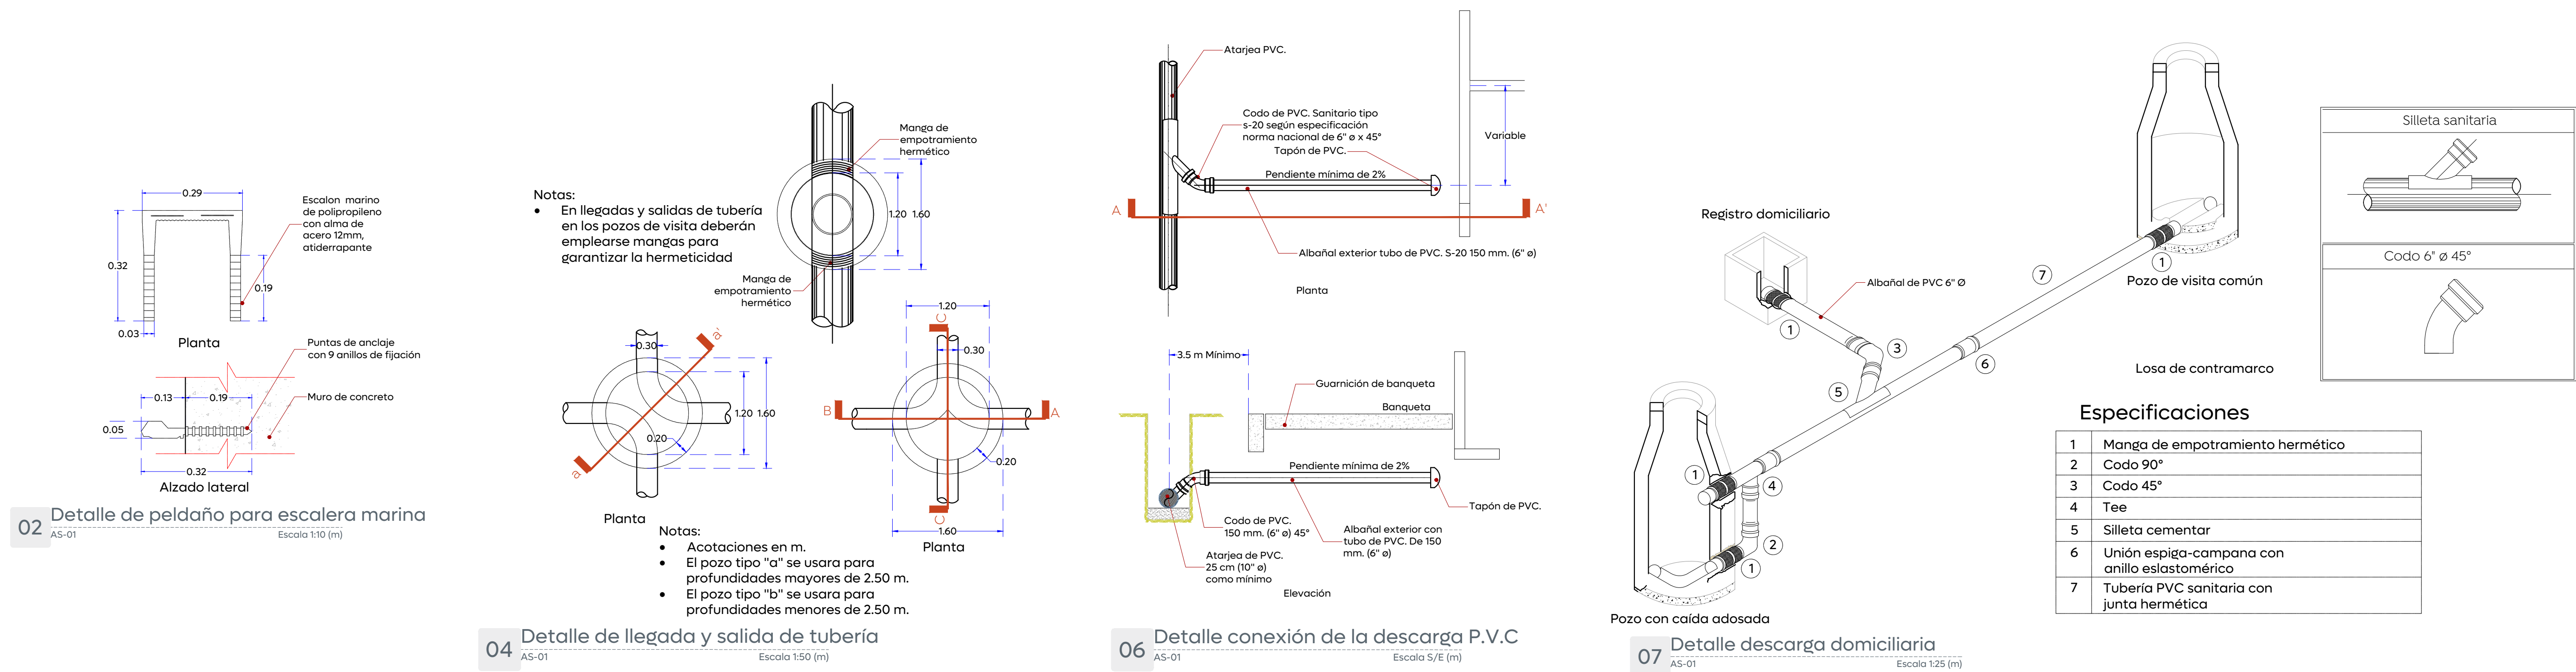


Alcances Generales/Simbología:

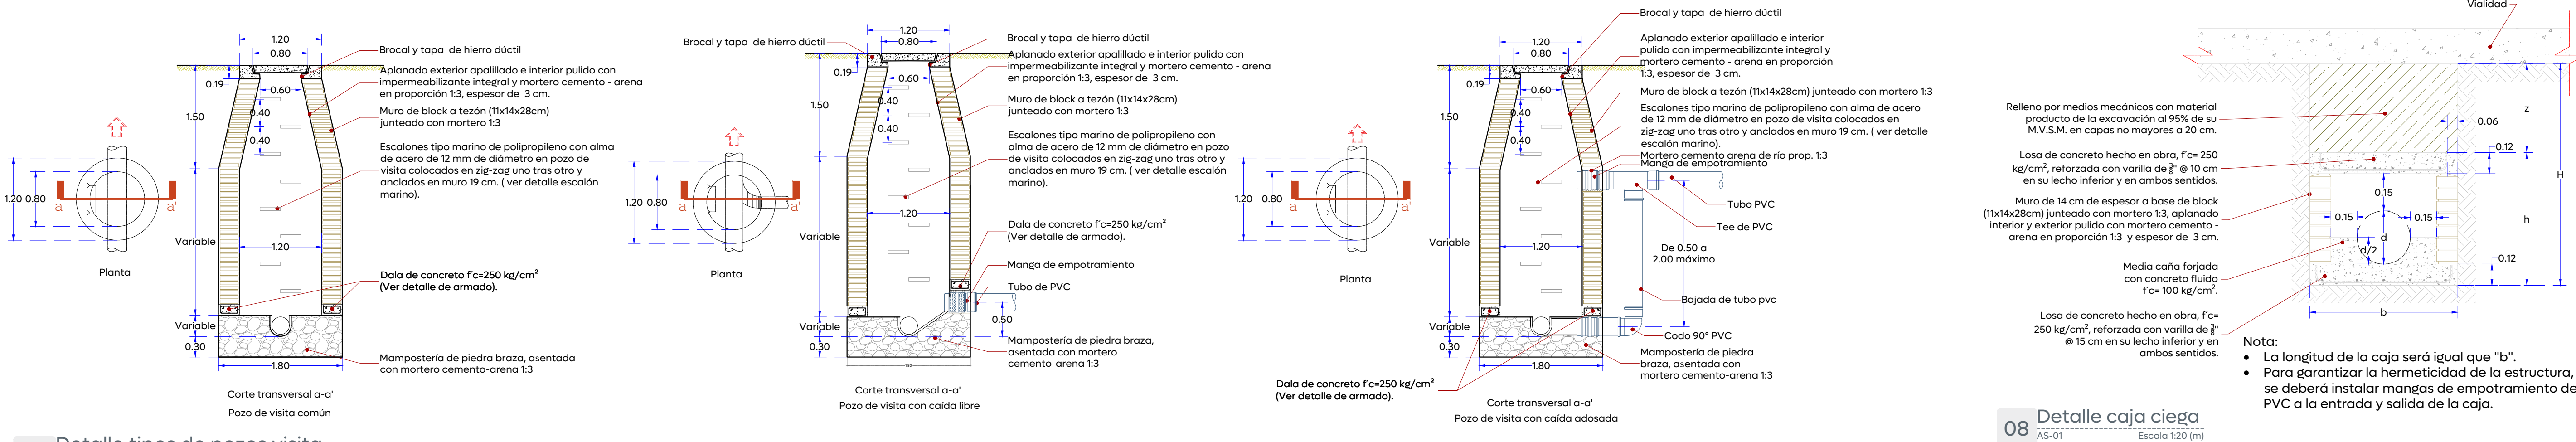

| Armado en dalas para pozos de visita, según profundidad                                |                                                                                            |                                                                                            |
|----------------------------------------------------------------------------------------|--------------------------------------------------------------------------------------------|--------------------------------------------------------------------------------------------|
| H= 0 a 1.00 m                                                                          | H= 1.01 a 2.00 m                                                                           | H= 2.01 a 3.00 m                                                                           |
| <br>3#3@lecho superior<br>2#4+1#3@lecho inferior<br>E #3 @ 10 cm.                      | <br>3#3@lecho superior<br>2#4 + 2 #3 @lecho inferior<br>E #3 @ 12.5 cm.                    | <br>3#3@lecho superior<br>3#5 @lecho inferior<br>E #3 @ 12.5 cm.                           |
| H= 3.01 a 4.00 m                                                                       | H= 4.01 a 5.00 m                                                                           | H= 5.01 a 6.00                                                                             |
| <br>2#4@lecho superior<br>2#4@cada cara lateral<br>3#5@lecho inferior<br>E #3 @ 10 cm. | <br>2#4@lecho superior<br>2#4@cada cara lateral<br>3#5+2#3@lecho inferior<br>E #3 @ 15 cm. | <br>2#4+1#3@lecho superior<br>2#4@cada cara lateral<br>6#4@lecho inferior<br>E #3 @ 15 cm. |

03 Detalle Armados en dala para pozos de visita

AS-01 Escala 1:20 (m)

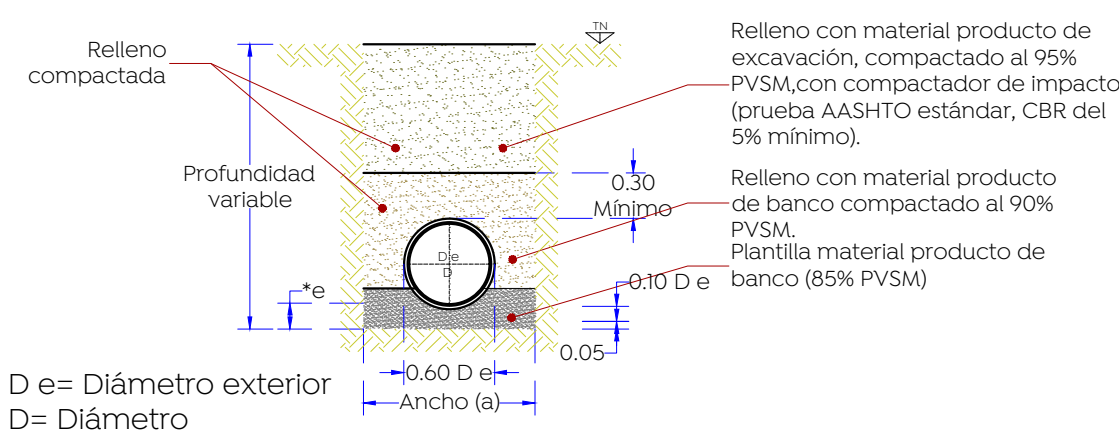

| Diámetro nominal (d) |       | Ancho cm. | Profundidad mínima cm. |
|----------------------|-------|-----------|------------------------|
| cm                   | pulg. |           |                        |
| 61                   | 24    | 130       | 165                    |
| 45                   | 18    | 110       | 145                    |
| 40                   | 16    | 100       | 135                    |
| 35                   | 14    | 90        | 130                    |
| 30                   | 12    | 85        | 125                    |
| 25                   | 10    | 80        | 120                    |