
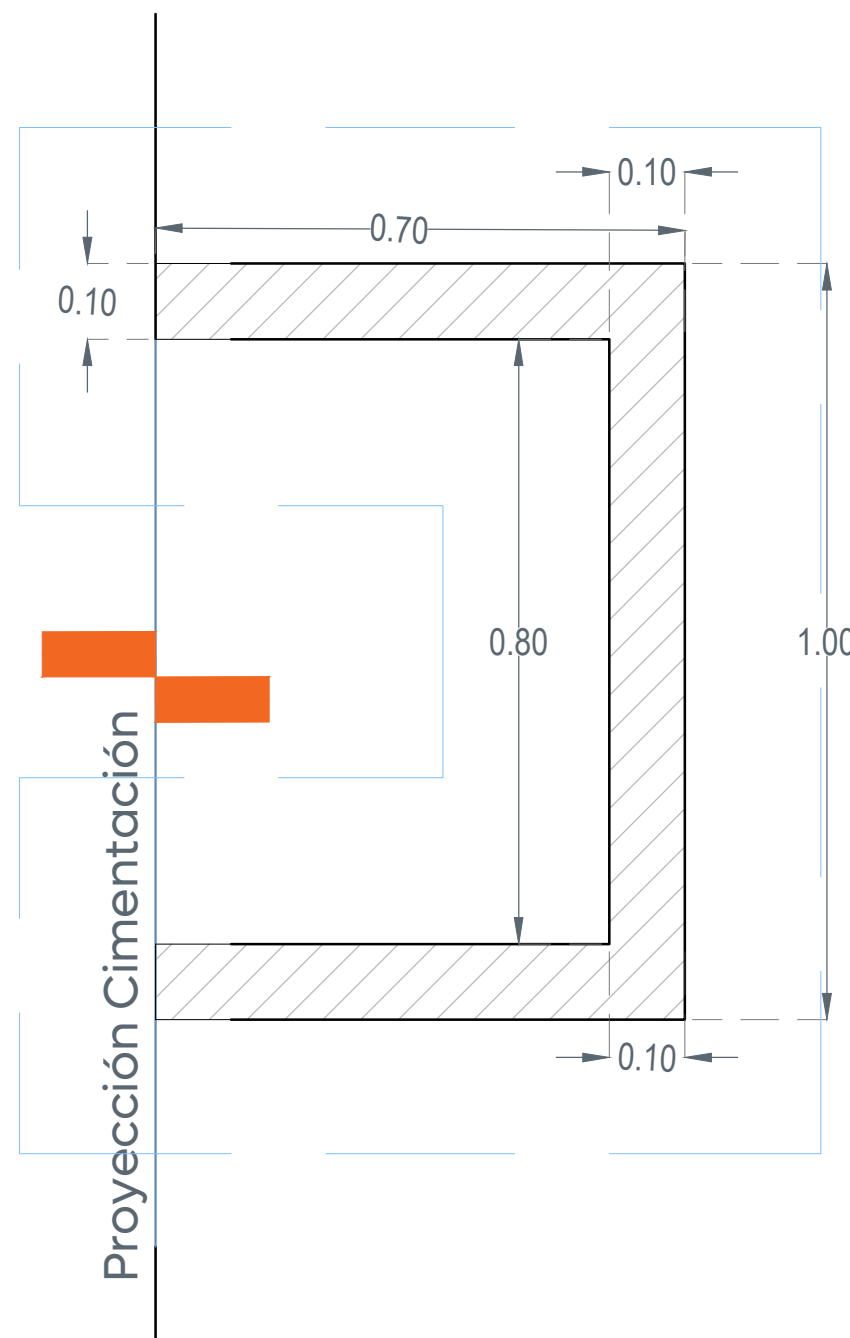
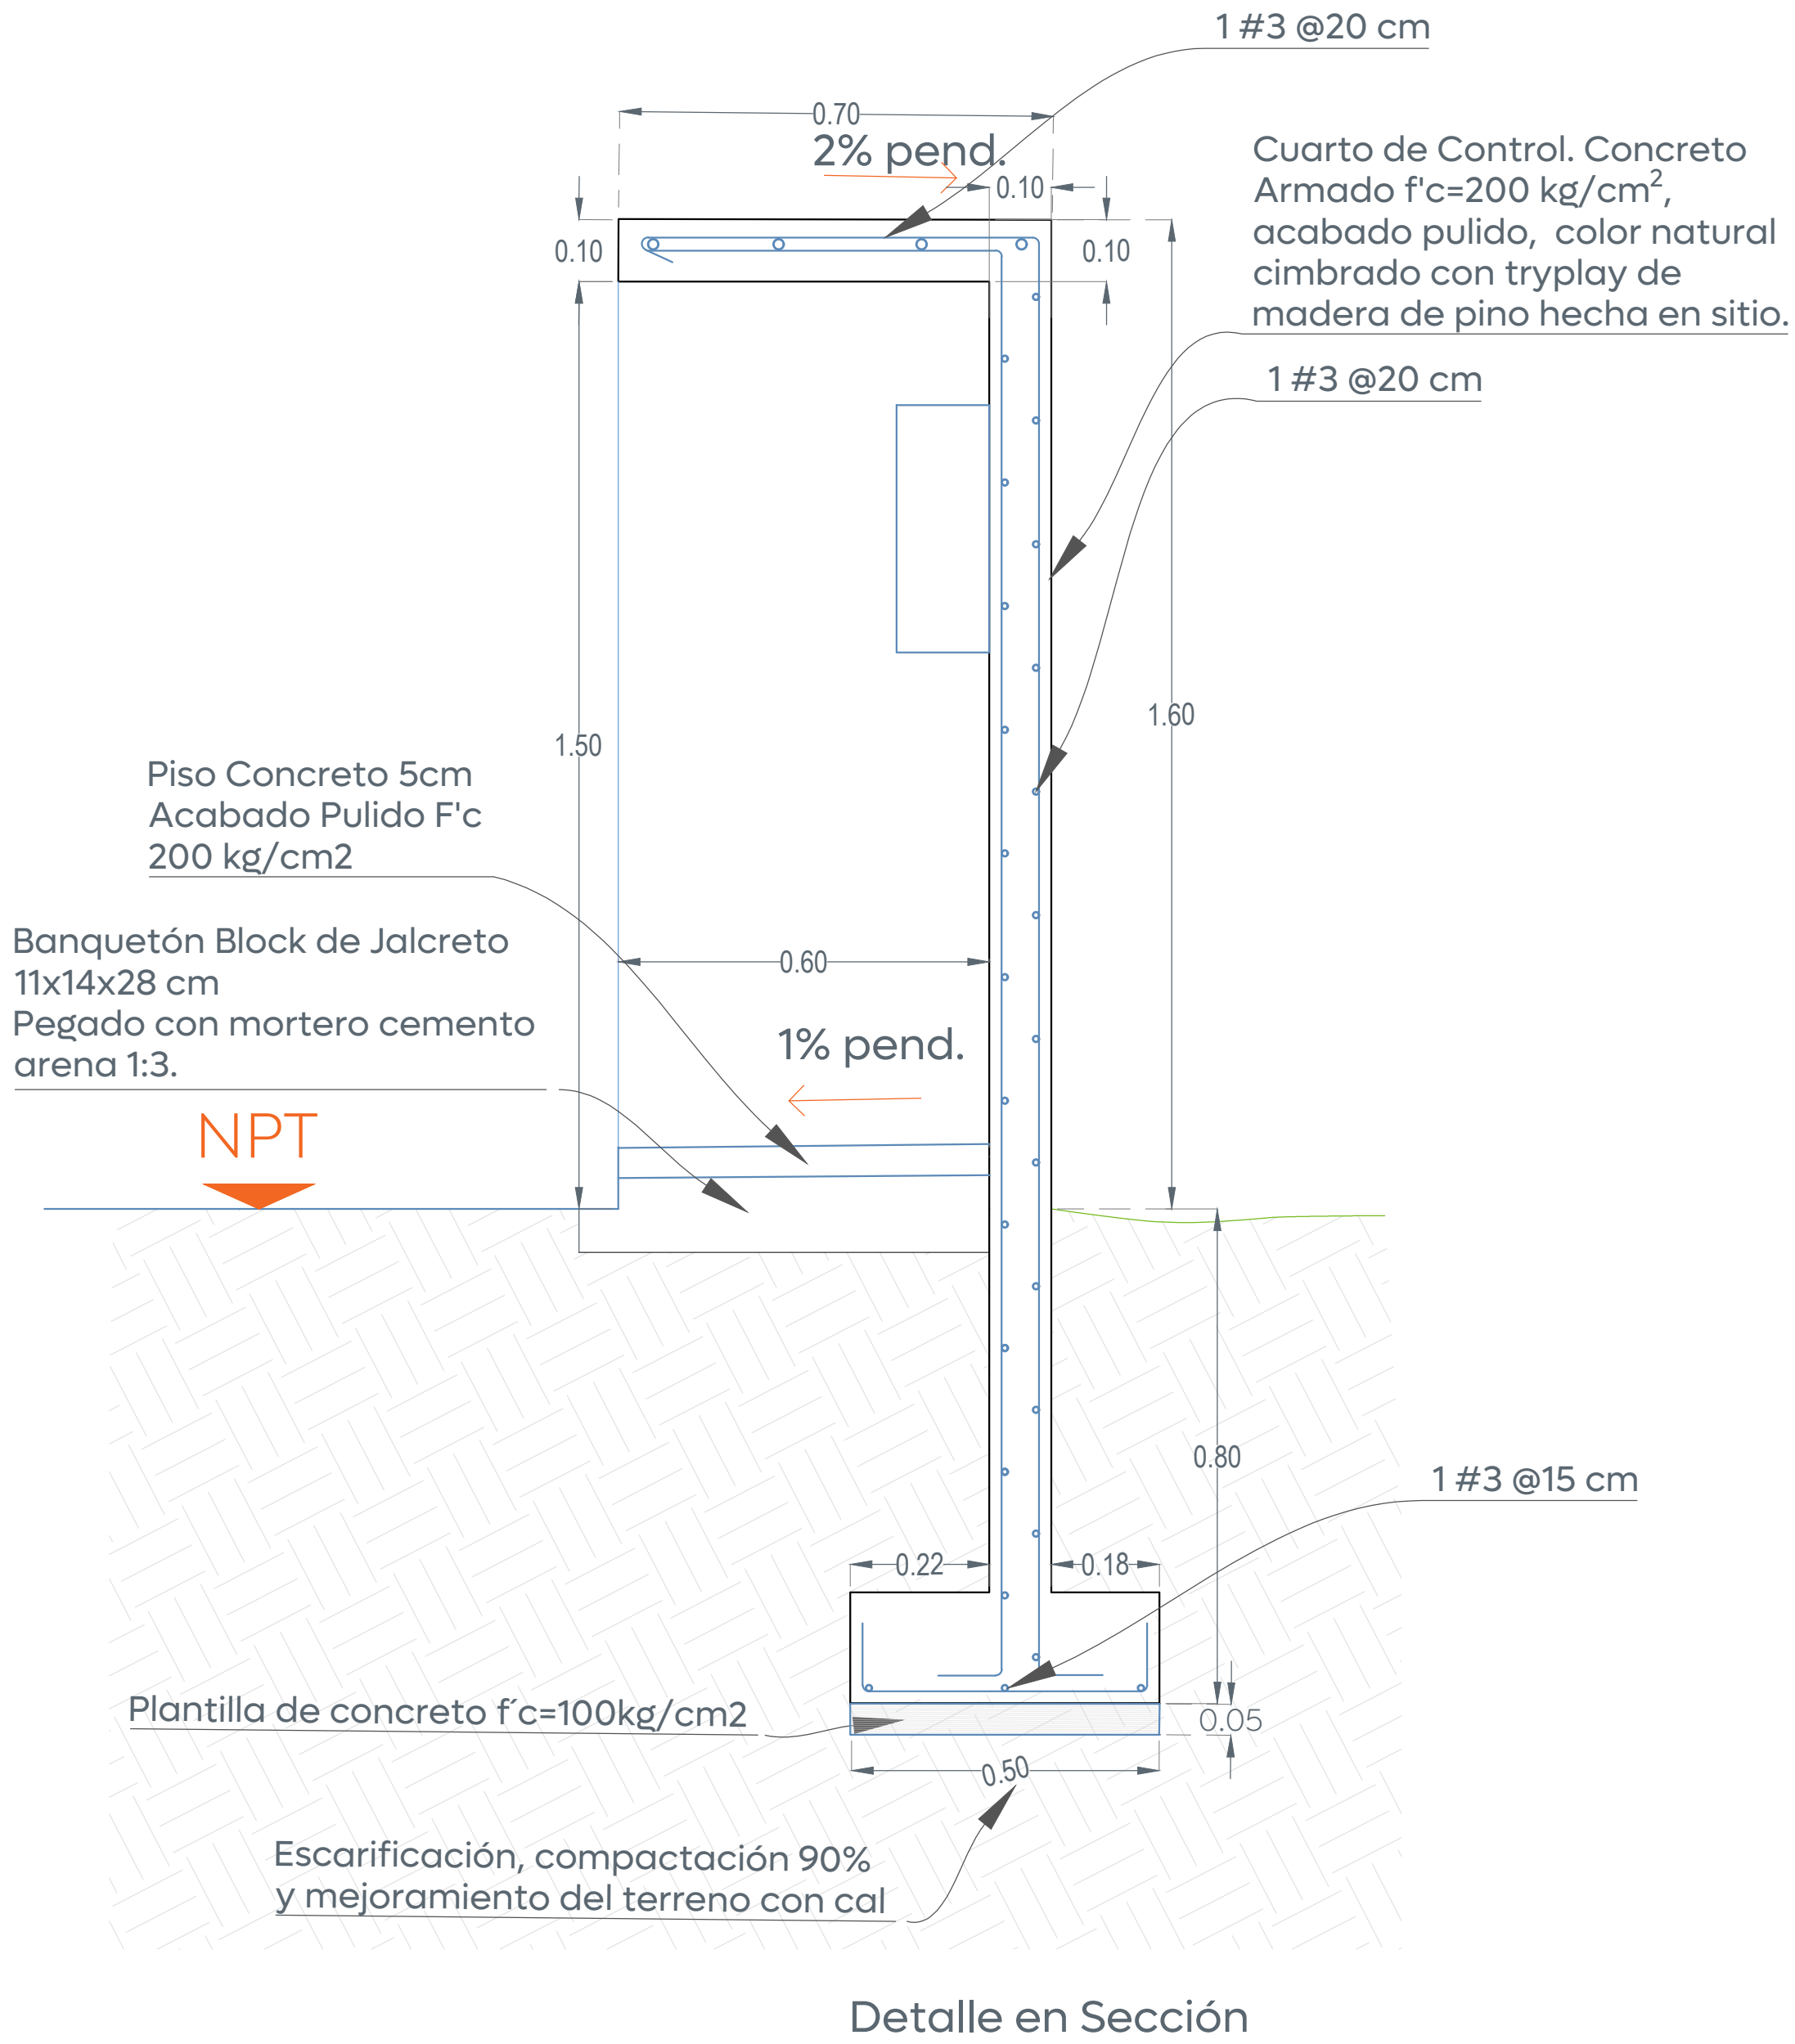


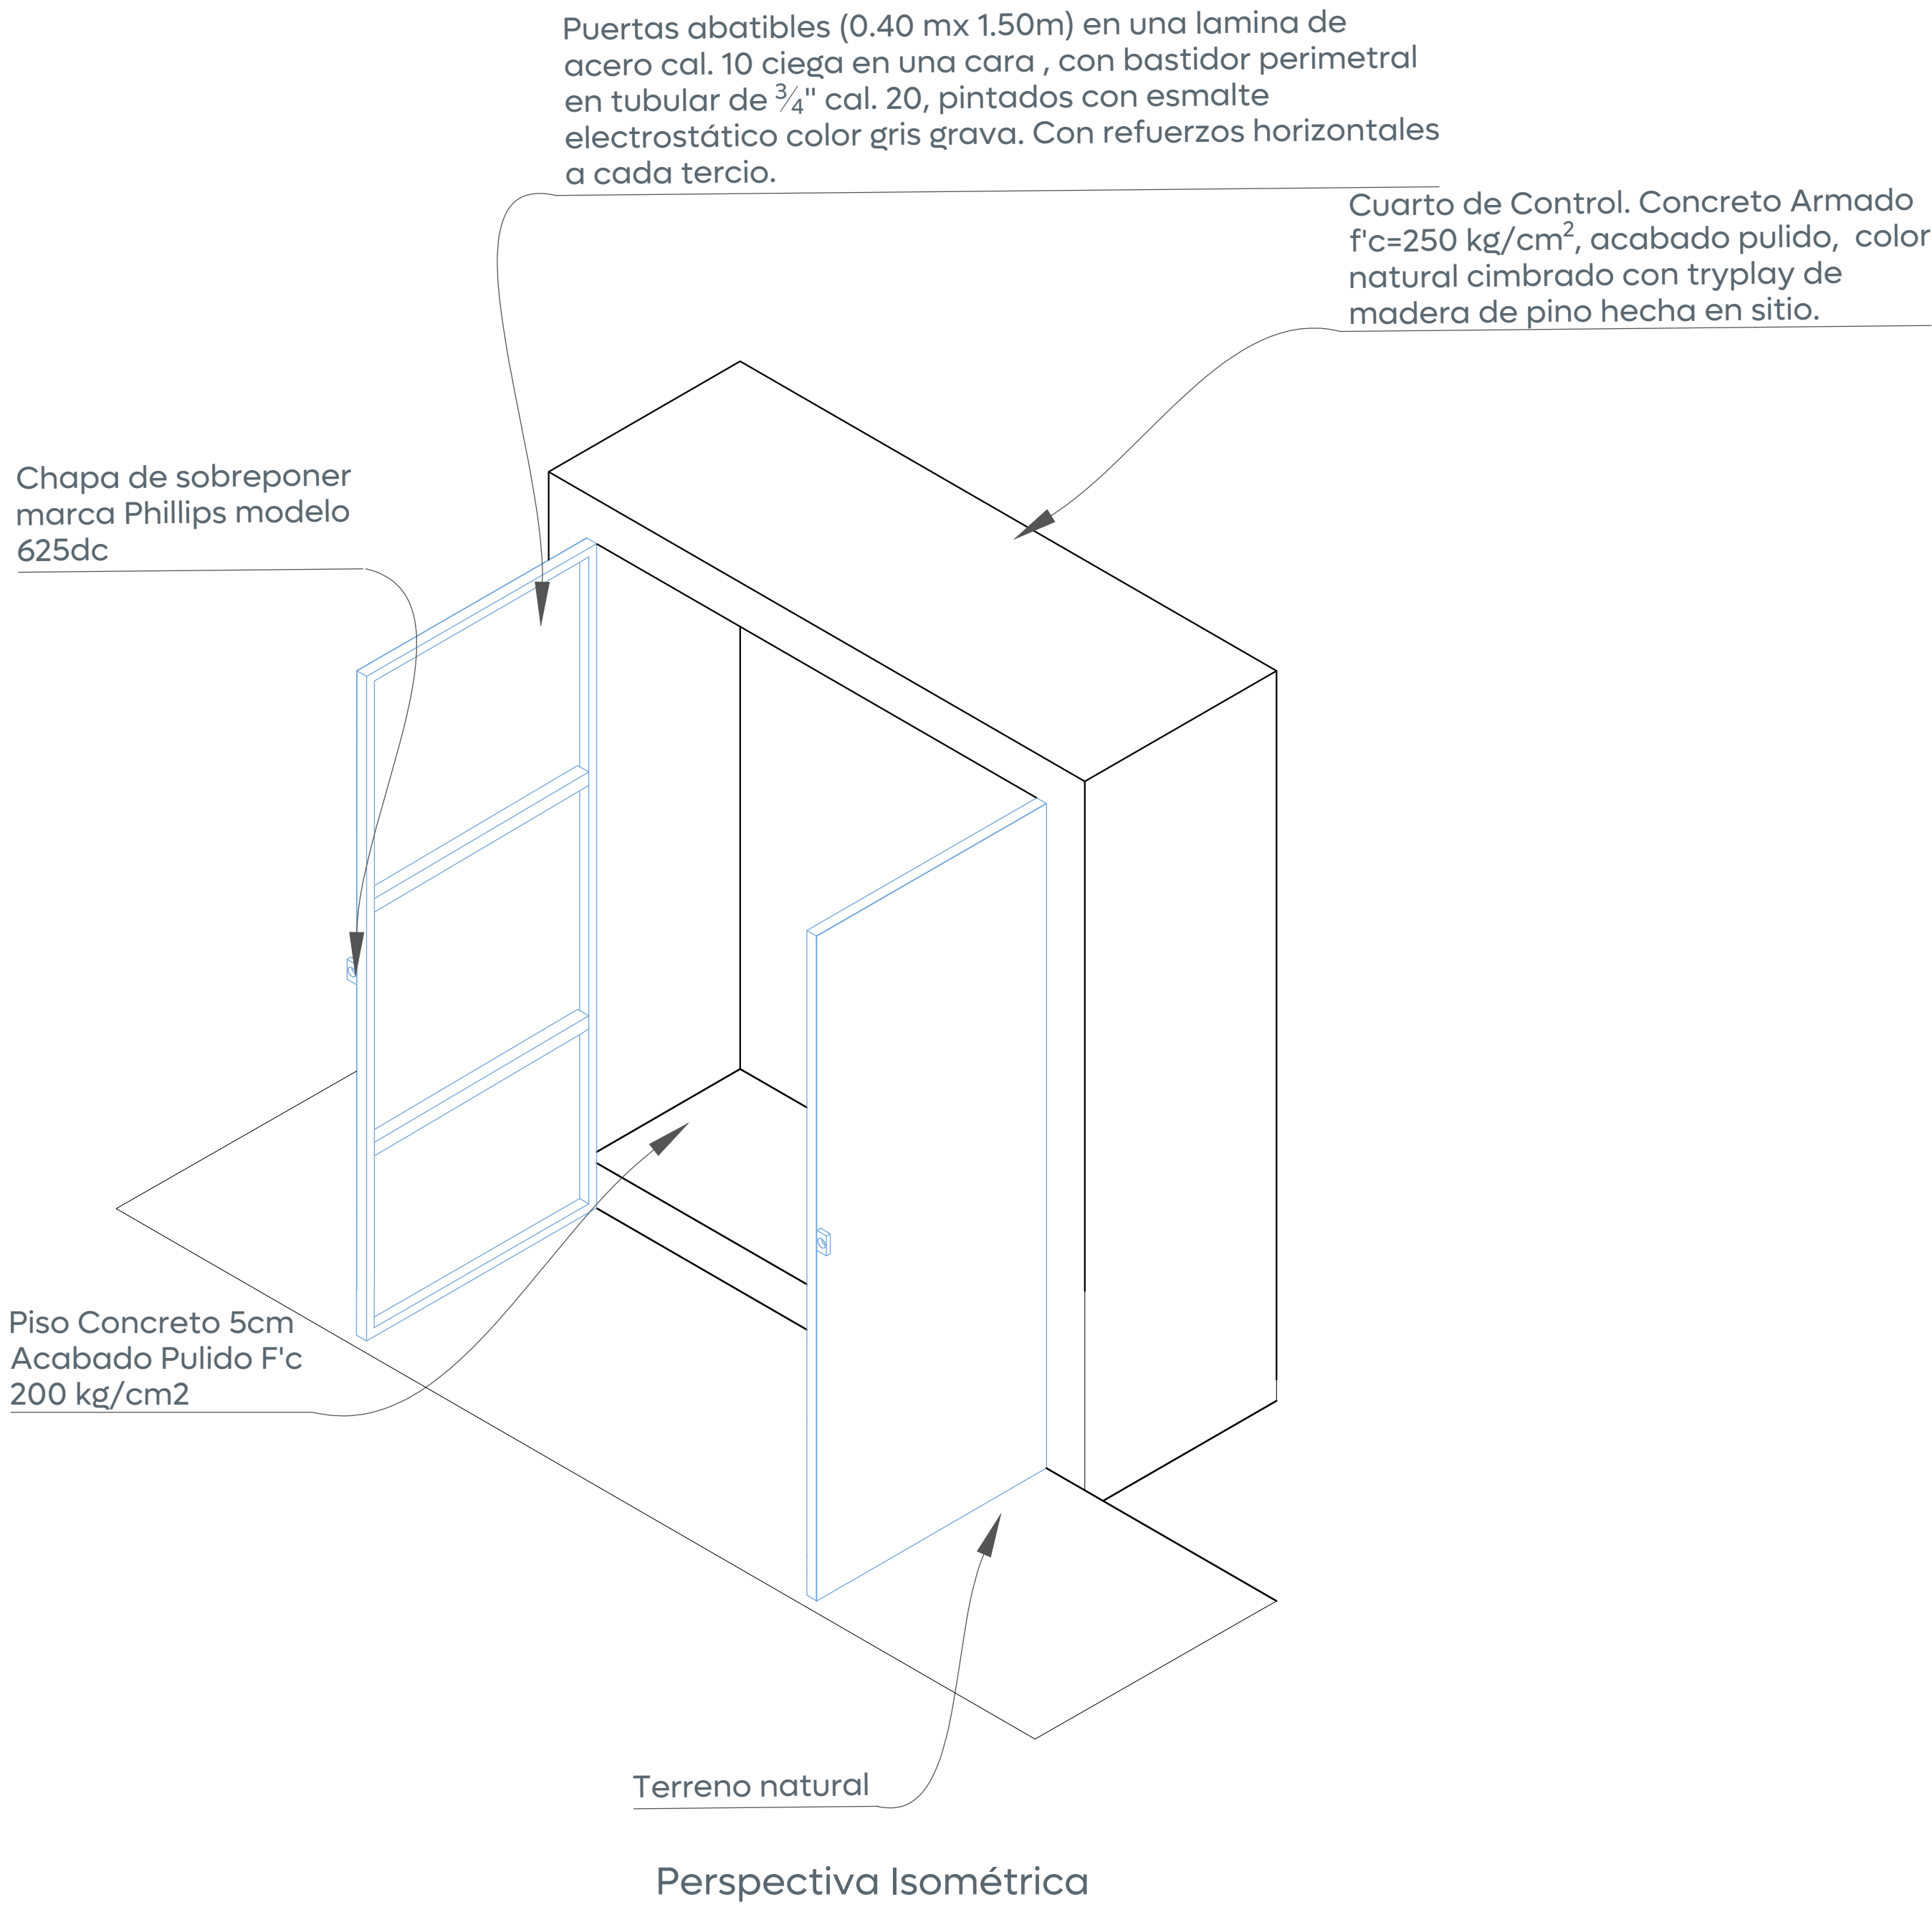

Manijas de 20 cm elaboradas de redondo de $\varnothing 1/6"$, con rondana, tuerca y contra tuerca hexagonal de $\varnothing 1/6"$.

Contramarco/tapa de registro elaborado con ángulo metálico sección $2\frac{1}{2} \times 2\frac{1}{2} \times 3\frac{3}{16}"$. Armado con varillas #3 de refuerzo @ 10cm ambos sentidos y Colado con concreto f'c=200kg/cm² en 8cm de espesor.

Marco de asentamiento de tapa de registro elaborado con ángulo metálico sección $3 \times 3 \times 3\frac{3}{16}"$, anclado a dala de cerramiento con Var.#3@15cm.

Dala de Cerramiento, sección 15x20, concreto f'c=200kg/cm², con muesca(negativo), para sentar marco de tapa.

Muros de tabique rojo recocido con dimensiones 6x12x24 asentado al hilo con junteo de mortero-arena prop. 1:4, repellido en interior y terminado pulido.

Firme de fondo, concreto f'c=150kg/cm², espesor 8cm, terminado pulido.

Tubo de PP-R $\varnothing 4"$ de 0.50 cm, relleno con filtro o piedra tronada de $\frac{3}{8}"$ sin finos

Registro para válvula de seccionamiento
Esc. 1:30

