


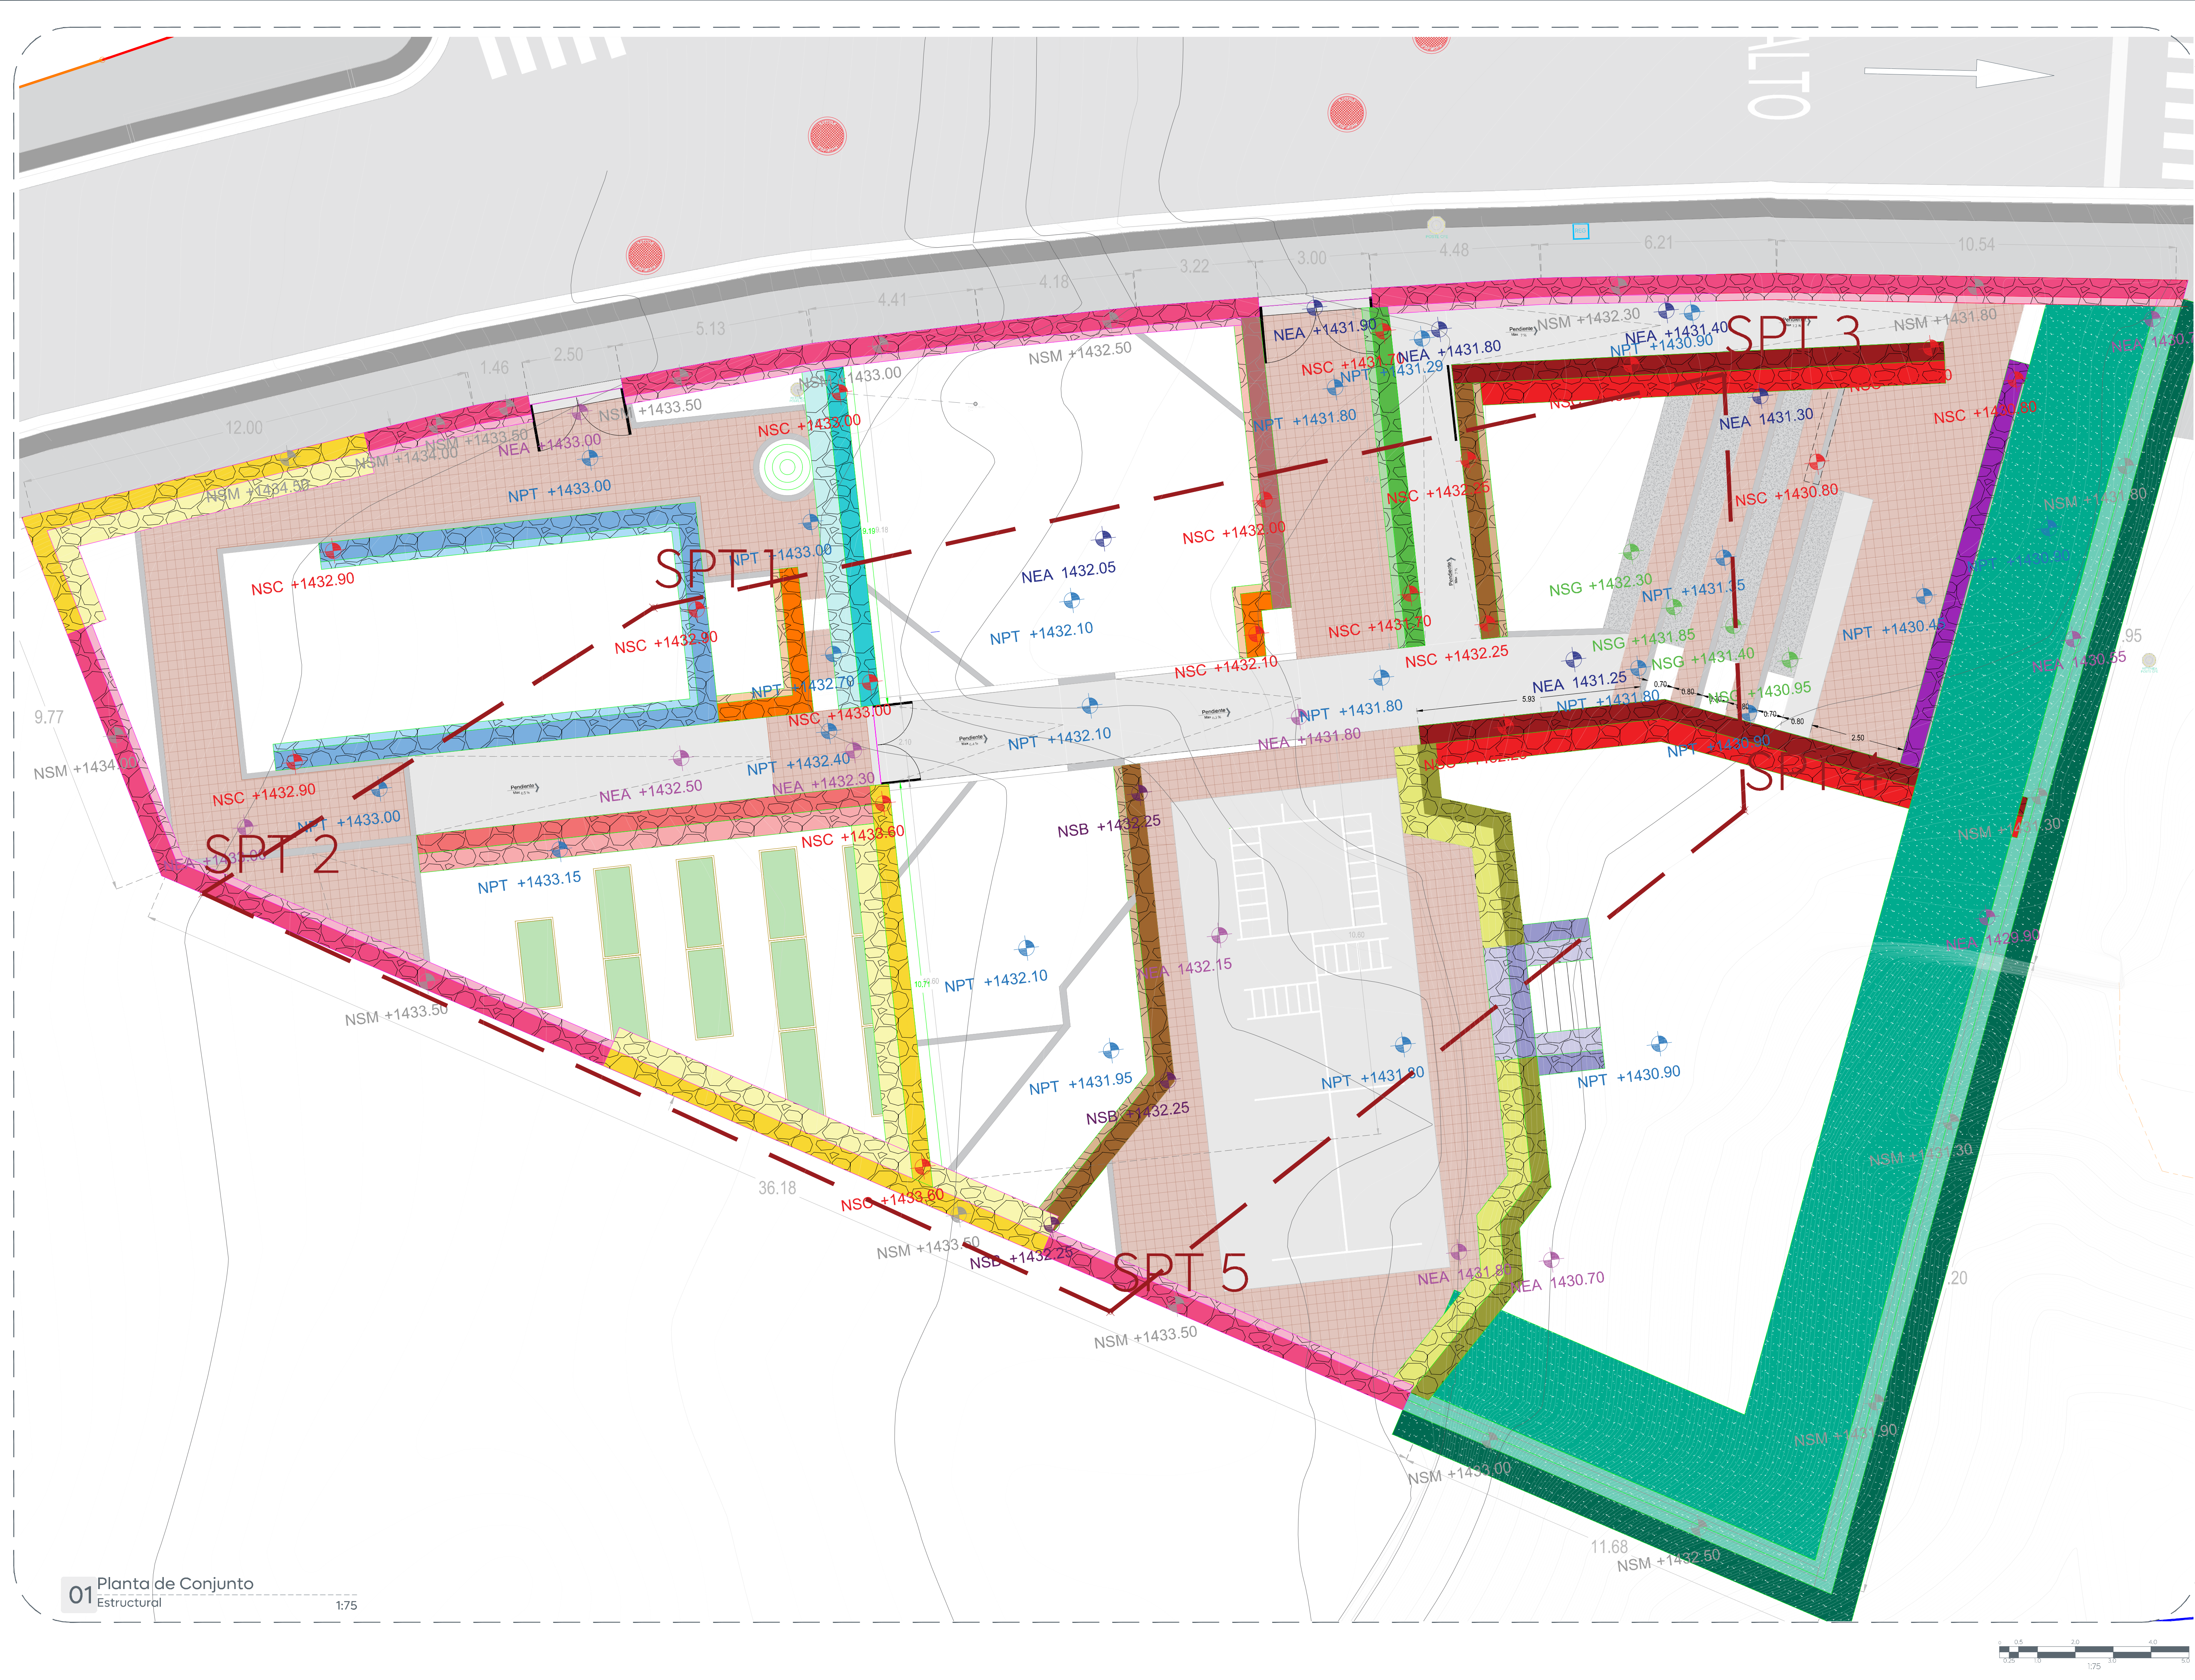



Gobierno de
Zapopan




Obras Públicas
e Infraestructura
Gestión Integral de la Ciudad

Macrolocalización:



Microlocalización:

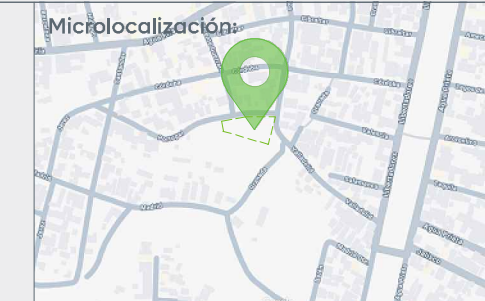

Simbología:

NEA Cota

NEA Cota

Nivel de estado actual.

NSG Cota

NSG Cota

Nivel superior de gradas.

NPT Cota

NPT Cota

Nivel de piso terminado.

NSB Cota

NSB Cota

Nivel superior de banca.

NSC Cota

NSC Cota

Nivel superior de contención.

NSM Cota

NSM Cota

Nivel superior de muro.

Niveles de terreno natural.

SPT

SPT

Sondeo

Notas:

Nombre del proyecto:
Construcción del parque barrial denominado Nueva España, más obras complementarias, ubicado en la confluencia de las calles Portugal/Vicente Guerrero, Valladolid/Morelos, colonia Nueva España, municipio de Zapopan, Jalisco.

Contenido del plano:
Planta de conjunto-estructural.

No. Contrato:
DOPI-MUN-PP-EP-LP-001-2025

Director de Obras Públicas e Infraestructura:
Ing. Ismael Jáuregui Castañeda

Jefe de la Unidad de Estudios y Proyectos:
Arq. Edwin Aguilar Escatel

Jefe de área:
Ing. Adhah Yigael Gurrola Soto

Responsable del proyecto:
Ing. Salvador Hernández Pacheco

Ubicación:
Cal. Nueva España, Zapopan, Jalisco

Fecha: Enero 2025
Escala: 1:75
Cotas: Metros

Clave:
PA-NE-EST-01

01

Planta de Conjunto Estructural

1:75

0.5

1

2

