


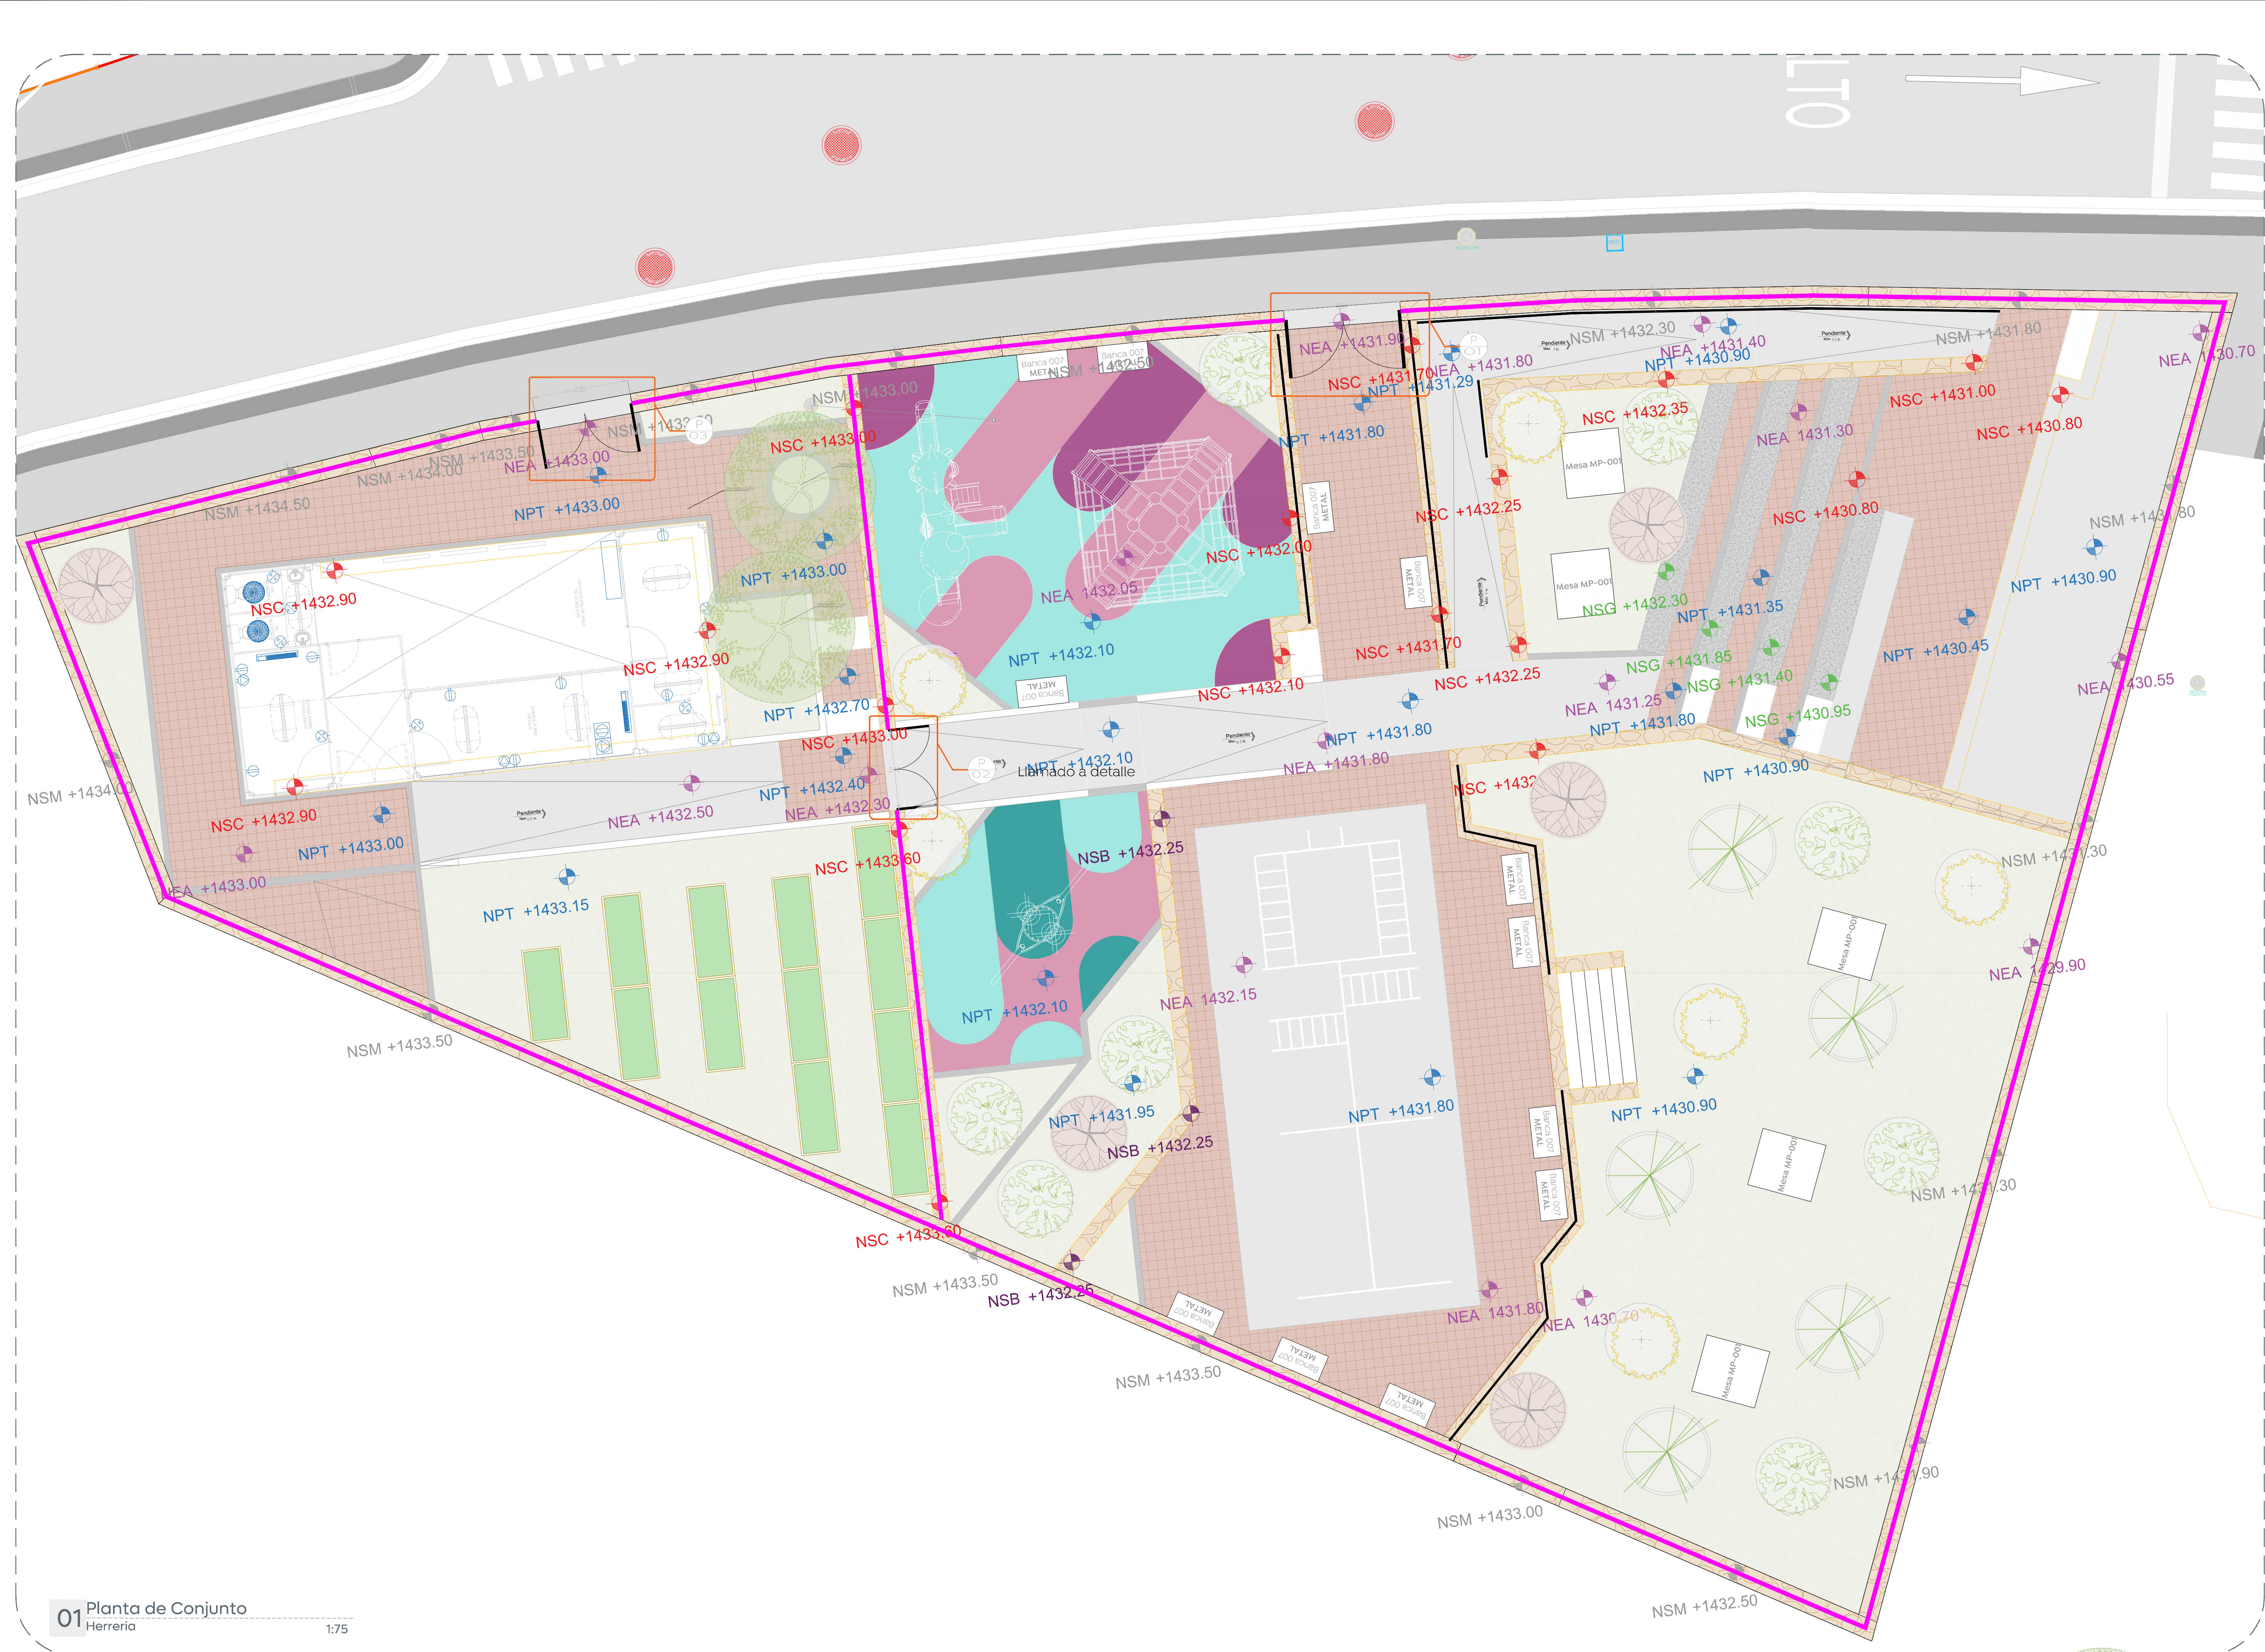



Cludad de las  
**nñas y niños**




Obras Públicas  
e Infraestructura  
Gestión Integral de la Ciudad

Macrolocalización:



Microlocalización:

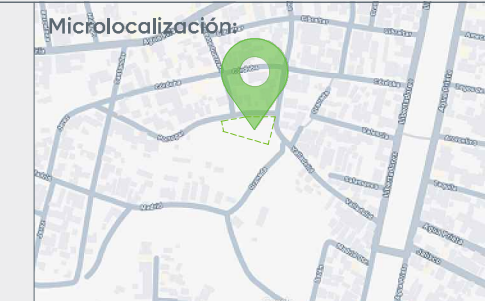

Simbología:

NEA Cota

NEA Cota

Nivel de estado actual.

NSG Cota

NSG Cota

Nivel superior de gradas.

NPT Cota

NPT Cota

Nivel de piso terminado.

NSB Cota

NSB Cota

Nivel superior de banca.

NSC Cota

NSC Cota

Nivel superior de contención.

NSM Cota

NSM Cota

Nivel superior de muro.

Cerca perimetral

Cerca perimetral

Notas:

Nombre del proyecto:  
Construcción del parque barrial denominado Nueva España, más obras complementarias, ubicado en la confluencia de las calles Portugal/Vicente Guerrero, Valladolid/Morelos, colonia Nueva España, municipio de Zapopan, Jalisco.

Contenido del plano:  
Planta de conjunto y detalles- herrería.

No. Contrato:  
DOPI-MUN-PP-EP-LP-001-2025

Director de Obras Públicas e Infraestructura:  
Ing. Ismael Jáuregui Castañeda

Jefe de la Unidad de Estudios y Proyectos:  
Arq. Edwin Aguiar Escatel

Jefe de área:  
Arq. Angela Jazmin Vargas Olmedo

Responsable del proyecto:  
Arq. Angela Jazmin Vargas Olmedo

Ubicación:  
Col. Nueva España, Zapopan, Jalisco

Fecha: Enero 2025  
Escala: Indicada  
Cotas: Metros

Clave:  
PA-NE-HER-01

01

Planta de Conjunto

Herrería

1:75