


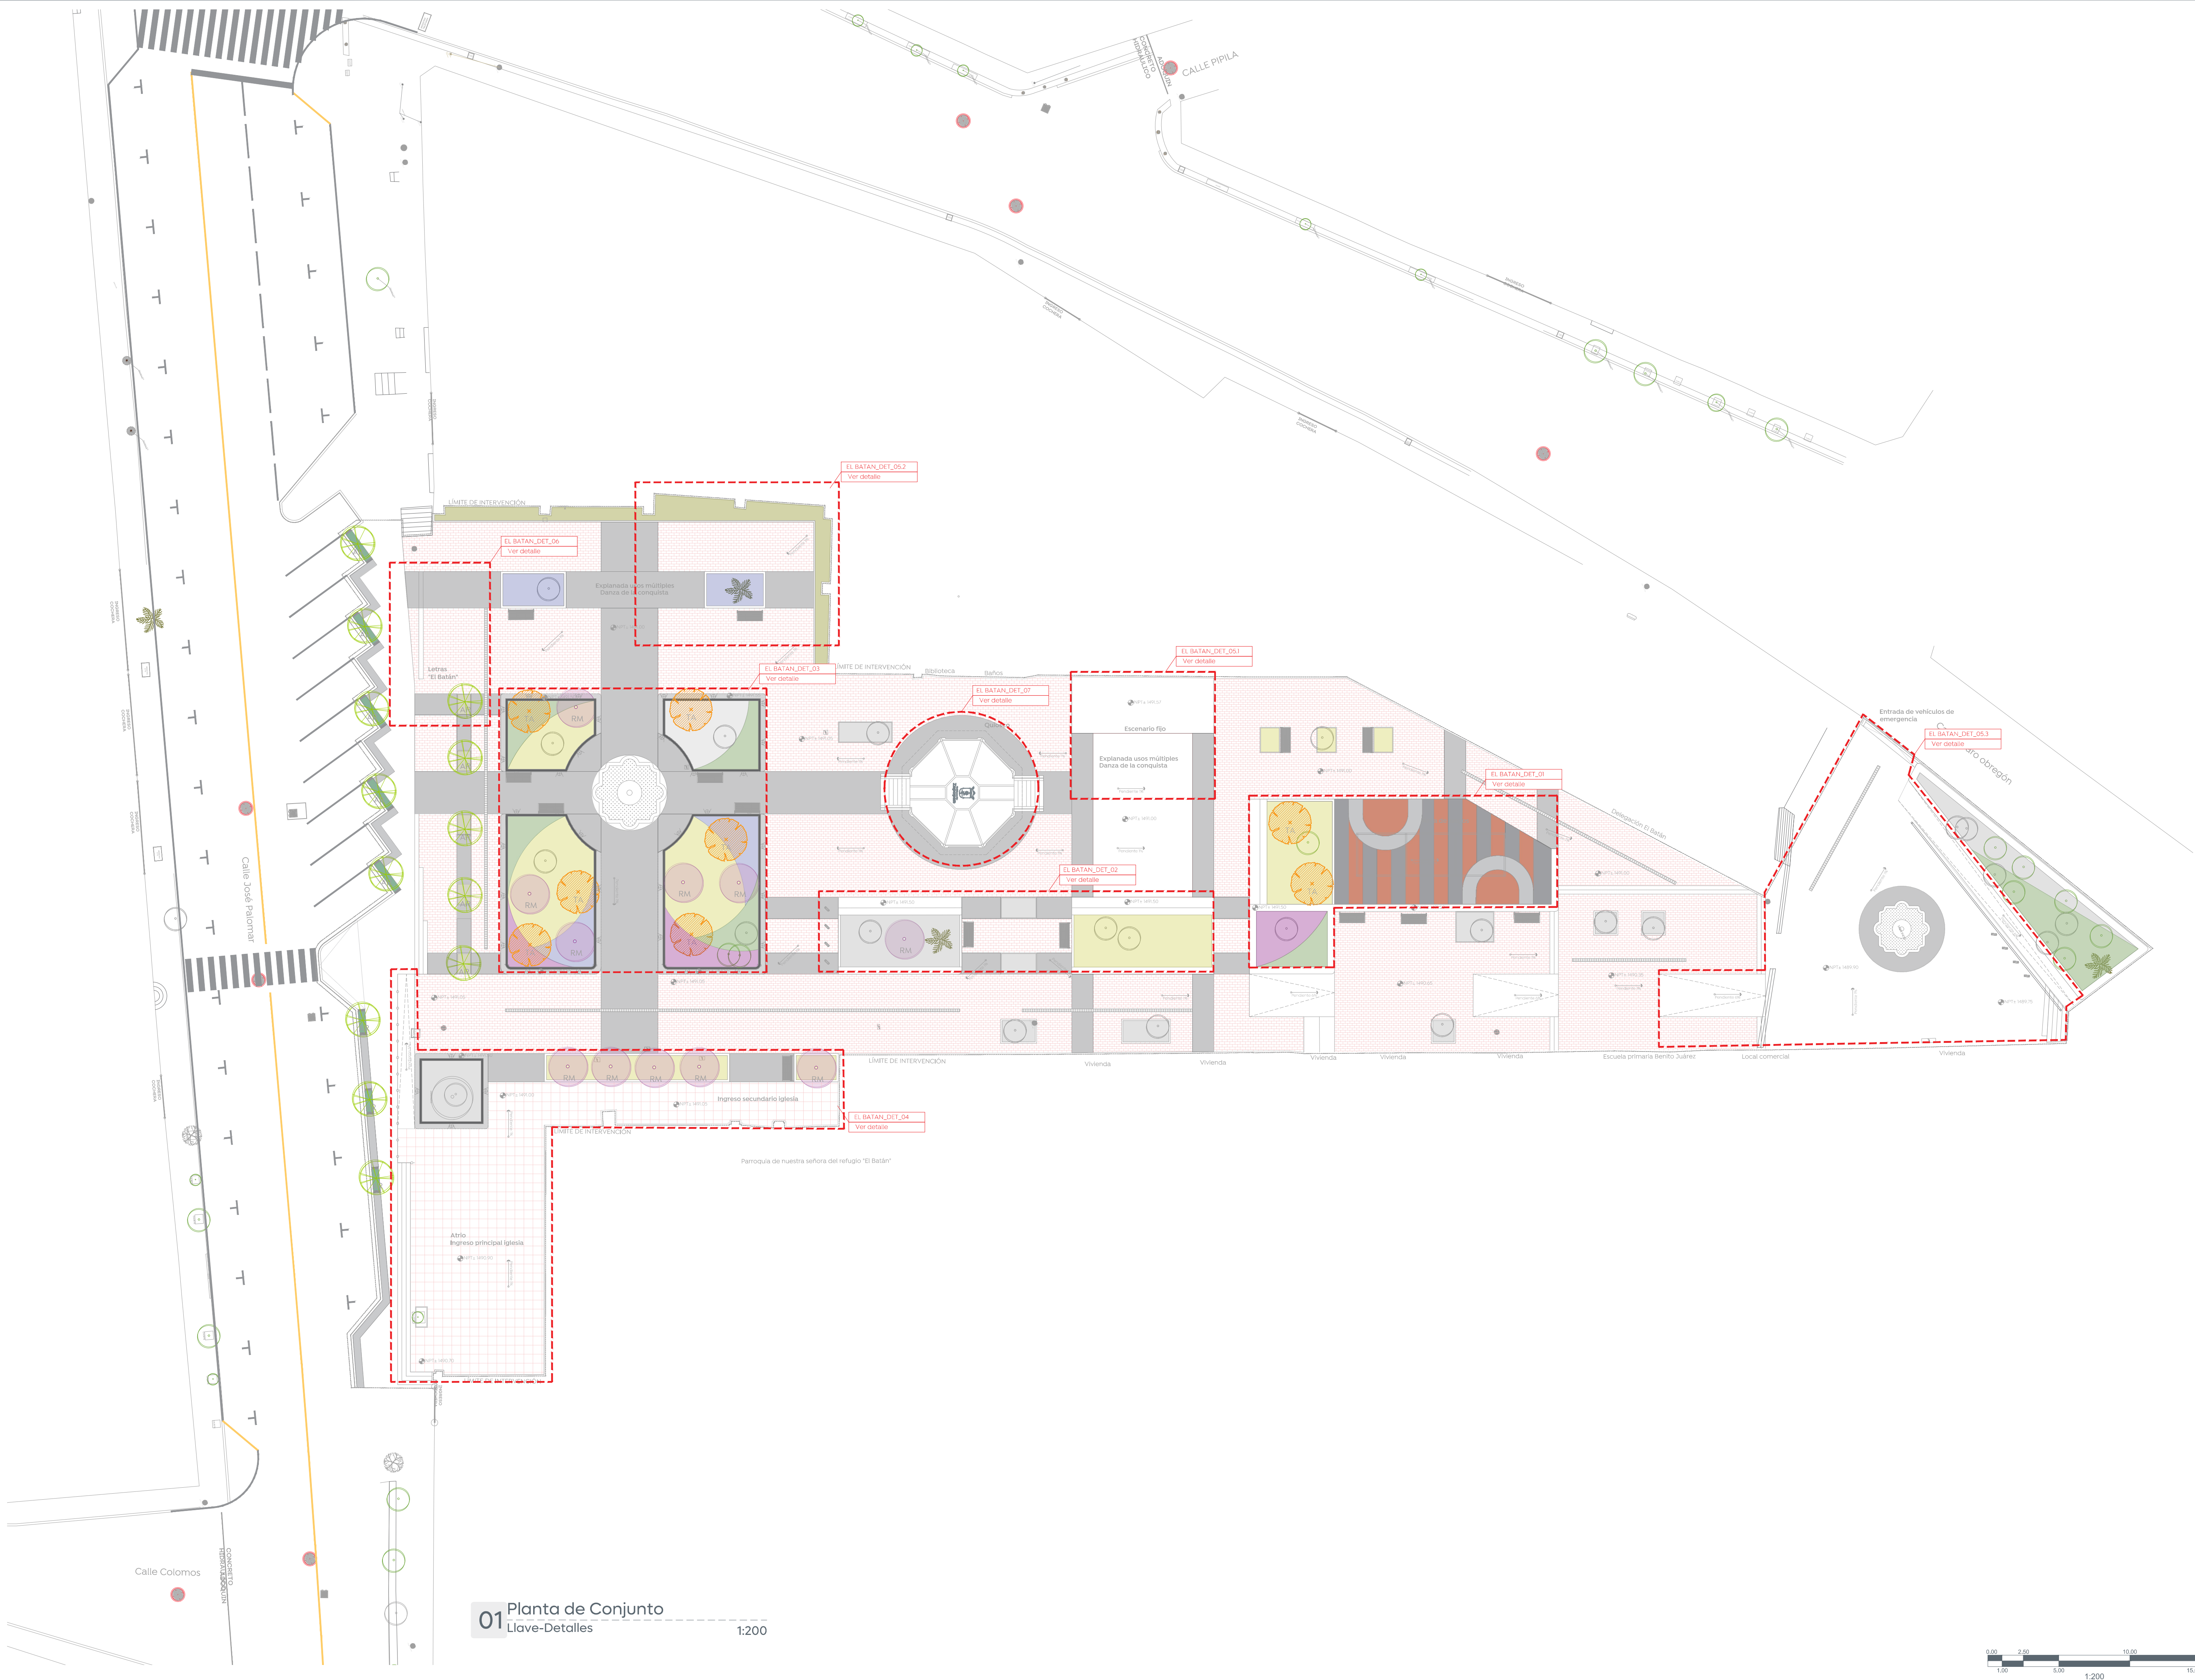



Cludad de las
niñas y niños




Obras Públicas
e Infraestructura
Gestión Integral de la Ciudad

Macrolocalización:



Microlocalización:

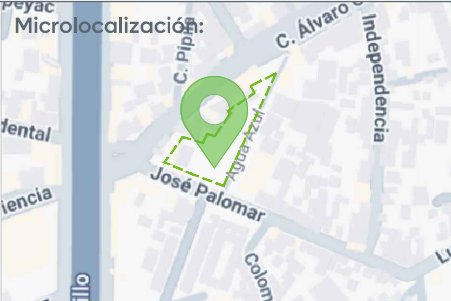

Simbología:

Notas:

Nombre del proyecto:

Rehabilitación urbana y mejoramiento de la Plaza Pública y Quiosco de El Batán, más obras complementarias, ubicada en la confluencia de la calle José Palomar y Av. Alvaro Obregón, El Batán, municipio de Zapopan, Jalisco

Contenido del plano:

Plano de Conjunto- llave detalles

No. Contrato:

DOPI-MUN-CUSMAX-EP-LP-004-2025

Director de Obras Públicas e Infraestructura:

Ing. Ismael Jáuregui Castañeda

Jefe de la Unidad de Estudios y Proyectos:

Arq. Edwin Aguilar Escatel

Jefe de área:

Arq. Angela Jazmin Vargas Olmedo

Empresa responsable del proyecto:

Arq. Gloria Esmeralda Ramirez Ramirez

Ubicación:

C. José Palomar y C. Alvaro Obregón
Col. El Batán, Zapopan, Jalisco

Fecha: Enero 2025

Escala: 1:200

Cotas: Metros

Clave:

PL-EB-DET-01