


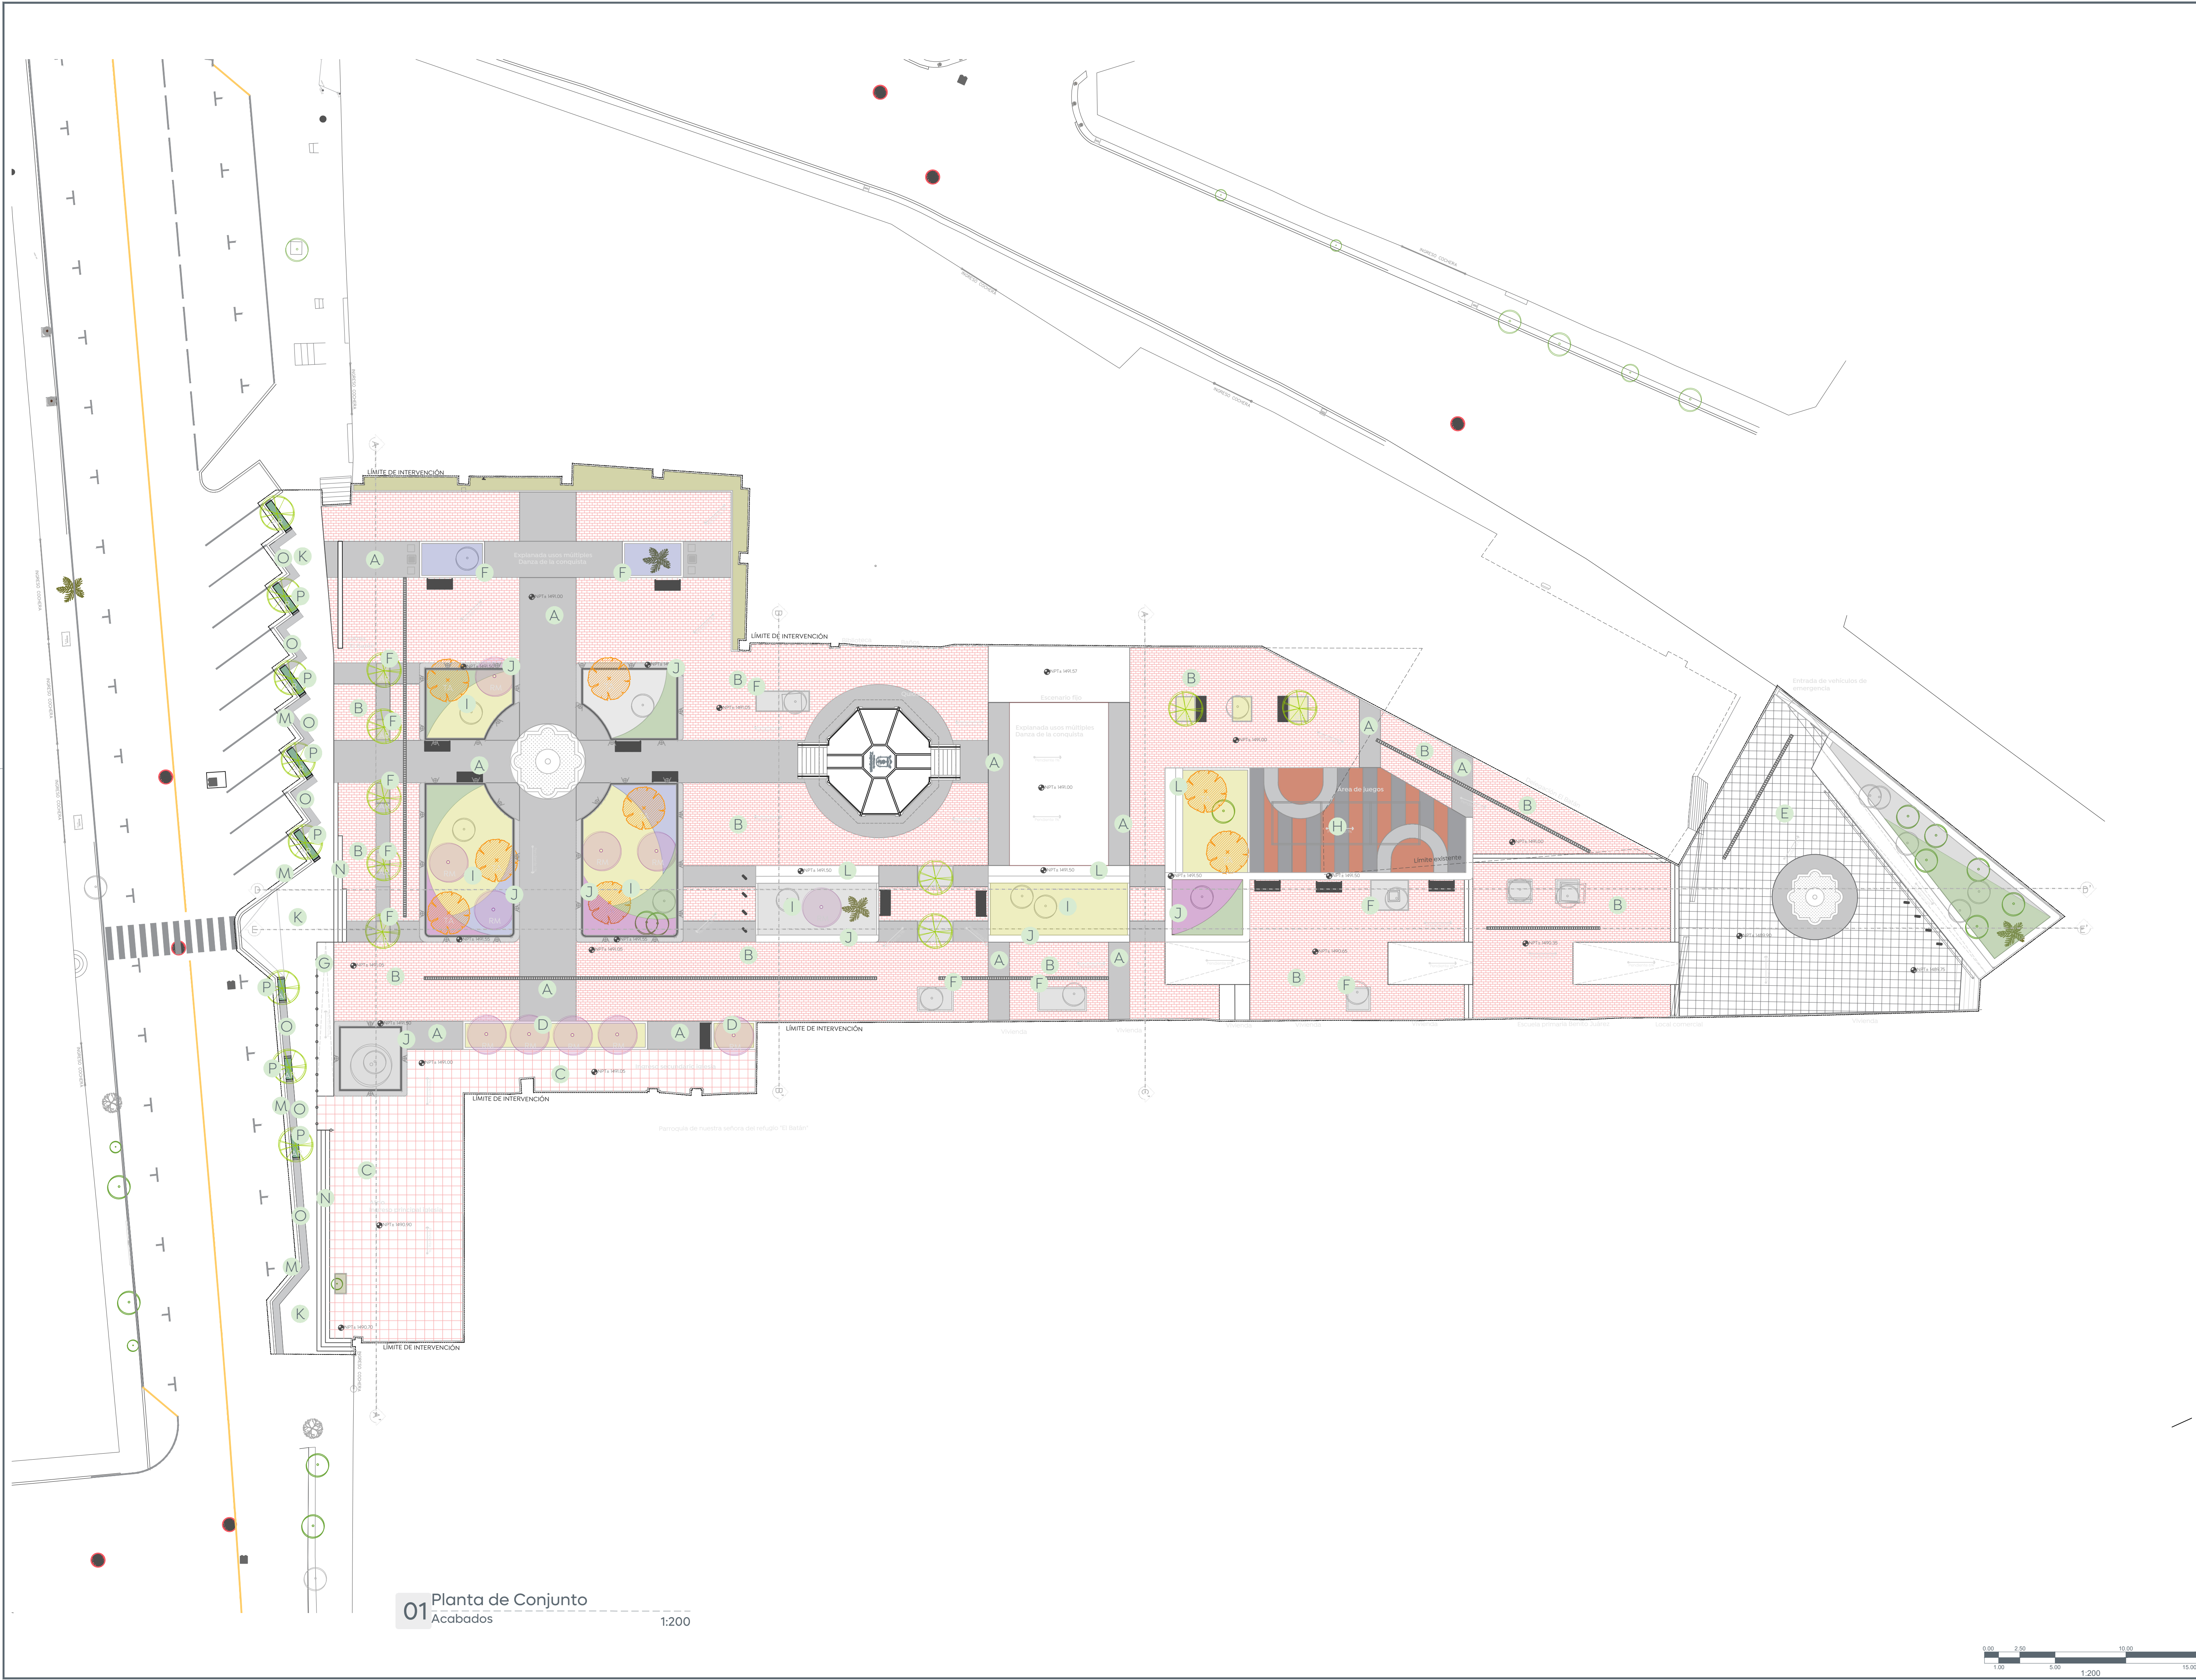



ciudad de las

niñas y **n**iños




Obras Públicas e Infraestructura
Gestión Integral de la Ciudad

Macrolocalización:



Microlocalización:

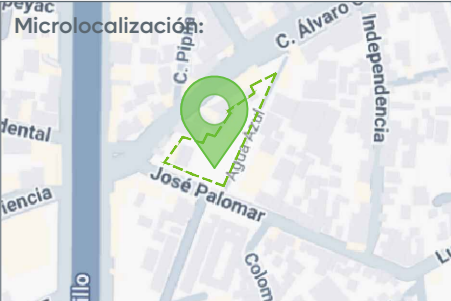

Simbología:

A

Piso de concreto f'c= 200 kg/cm2 con agregado superficial de grano de mármol color blanco del no. 3 (5.00 kg/m2), de 10 cm de espesor, acabado lavado

B

Piedra sangre de pichón medidas 15x30 de espesor variable de 3 a 5 cm asentada con mortero cemento arena prop 1:3 con un espesor de 8 cm, corte con disco, colocada a hueso.

C

Piso de explanada a base de cantera gris tipo San Andrés de 40 cm x 40 cm de 2cm de espesor asentada con mortero cemento arena prop 1:3 colocada a hueso.

D

Guarnición tipo "I" en sección 15x30 cm de altura a base de concreto premezclado f'c=200 kg/cm².

E

Piso de concreto estampado f'c=250 kg/cm² Picex o similar color integral, modelo Aspen 4%, con malla electrosoldada 6x6-10/10Estampado de baldosa 10 x 10 molde marca sicone o similar

F

Placa para delimitar jardinera a base de acero de 1/4" de 10" de alto, coronada con redondo iso # 4, anclada 15cm con varilla de #3@1m ahogada, con primer anticorrosivo y terminado en esmalte 100 mate color negro.

G

Rampa de concreto de 10 cm de espesor f'c= 200 kg/cm2 con agregado superficial de grano de mármol color blanco del no. 3 (5.00 kg/m2), de 10 cm de espesor, acabado lavado

H

Piso amortiguante vaciado in situ, resistente a la abrasión; impermeable, resistente al intemperismo, antiderrapante, sin juntas constructivas, color de acuerdo a proyecto de 3 cm de espesor, bicapa con cubierta superficial de edpm al 50%.

I

Tierra vegetal

J

Banca a base de concreto f'c= 200 kg/cm² con agregado superficial de grano de mármol blanco del #3 (5 kg/m2) Acabado pulido, armada con parrillos de varilla corrugada del #3 en ambos sentidos por ambas caras.

K

Banqueta de 10 cm de espesor de concreto premezclado f'c=200 kg/cm² acabado escobillado.

L

Repisón de 8 cm de espesor, de concreto hecho en obra f'c= 200 kg/cm² con agregado superficial de grano de mármol blanco del #3 (5 kg/m²) terminado pulido, con malla electrosoldada 6x6-10/10 de 40cm por toda su longitud y boleado en ambas aristas.

M

Machuelo tipo: " L " de concreto premezclado f'c=250 kg/cm²

N

Huella de escalón a base de cantera gris tipo San Andrés de 35 cm x 40 cm de 2cm de espesor con canto boleado en aristas expuestas asentada con mortero cemento arena prop 1:4 colocada a hueso.

O

Cenefa de 10 cm de espesor a base de concreto premezclado f'c=200 kg/cm² con estampado de piel de elefante color negro

P

Arriates (considerar 1@ 2 módulos de losas de pavimento) y arbolado (Arroyan 2m de altura 2" Ø base del tronco)

Nombre del proyecto:

Rehabilitación urbana y mejoramiento de la Plaza Pública y Quiosco de El Batán, más obras complementarias, ubicada en la confluencia de la calle José Palomar y Av. Alvaro Obregón, El Batán, municipio de Zapopan, Jalisco

Contenido del plano:

Planta de Conjunto/Acabados generales

No. Contrato:

DOPI-MUN-CUSMAX-EP-LP-004-2025

Director de Obras Públicas e Infraestructura:

Ing. Ismael Jáuregui Castañeda

Jefe de la Unidad de Estudios y Proyectos:

Arq. Edwin Aguilar Escatel

Jefe de área:

Arq. Angela Jazmin Vargas Olmedo

Empresa responsable del proyecto:

Arq. Gloria Esmeralda Ramirez Ramirez

Ubicación:

C. José Palomar y C. Alvaro Obregón
Col. El Batán, Zapopan, Jalisco

Fecha: Enero 2025

Escala: 1:200

Clave:

Cotas: Metros

PL-EB-ARQ-ACA