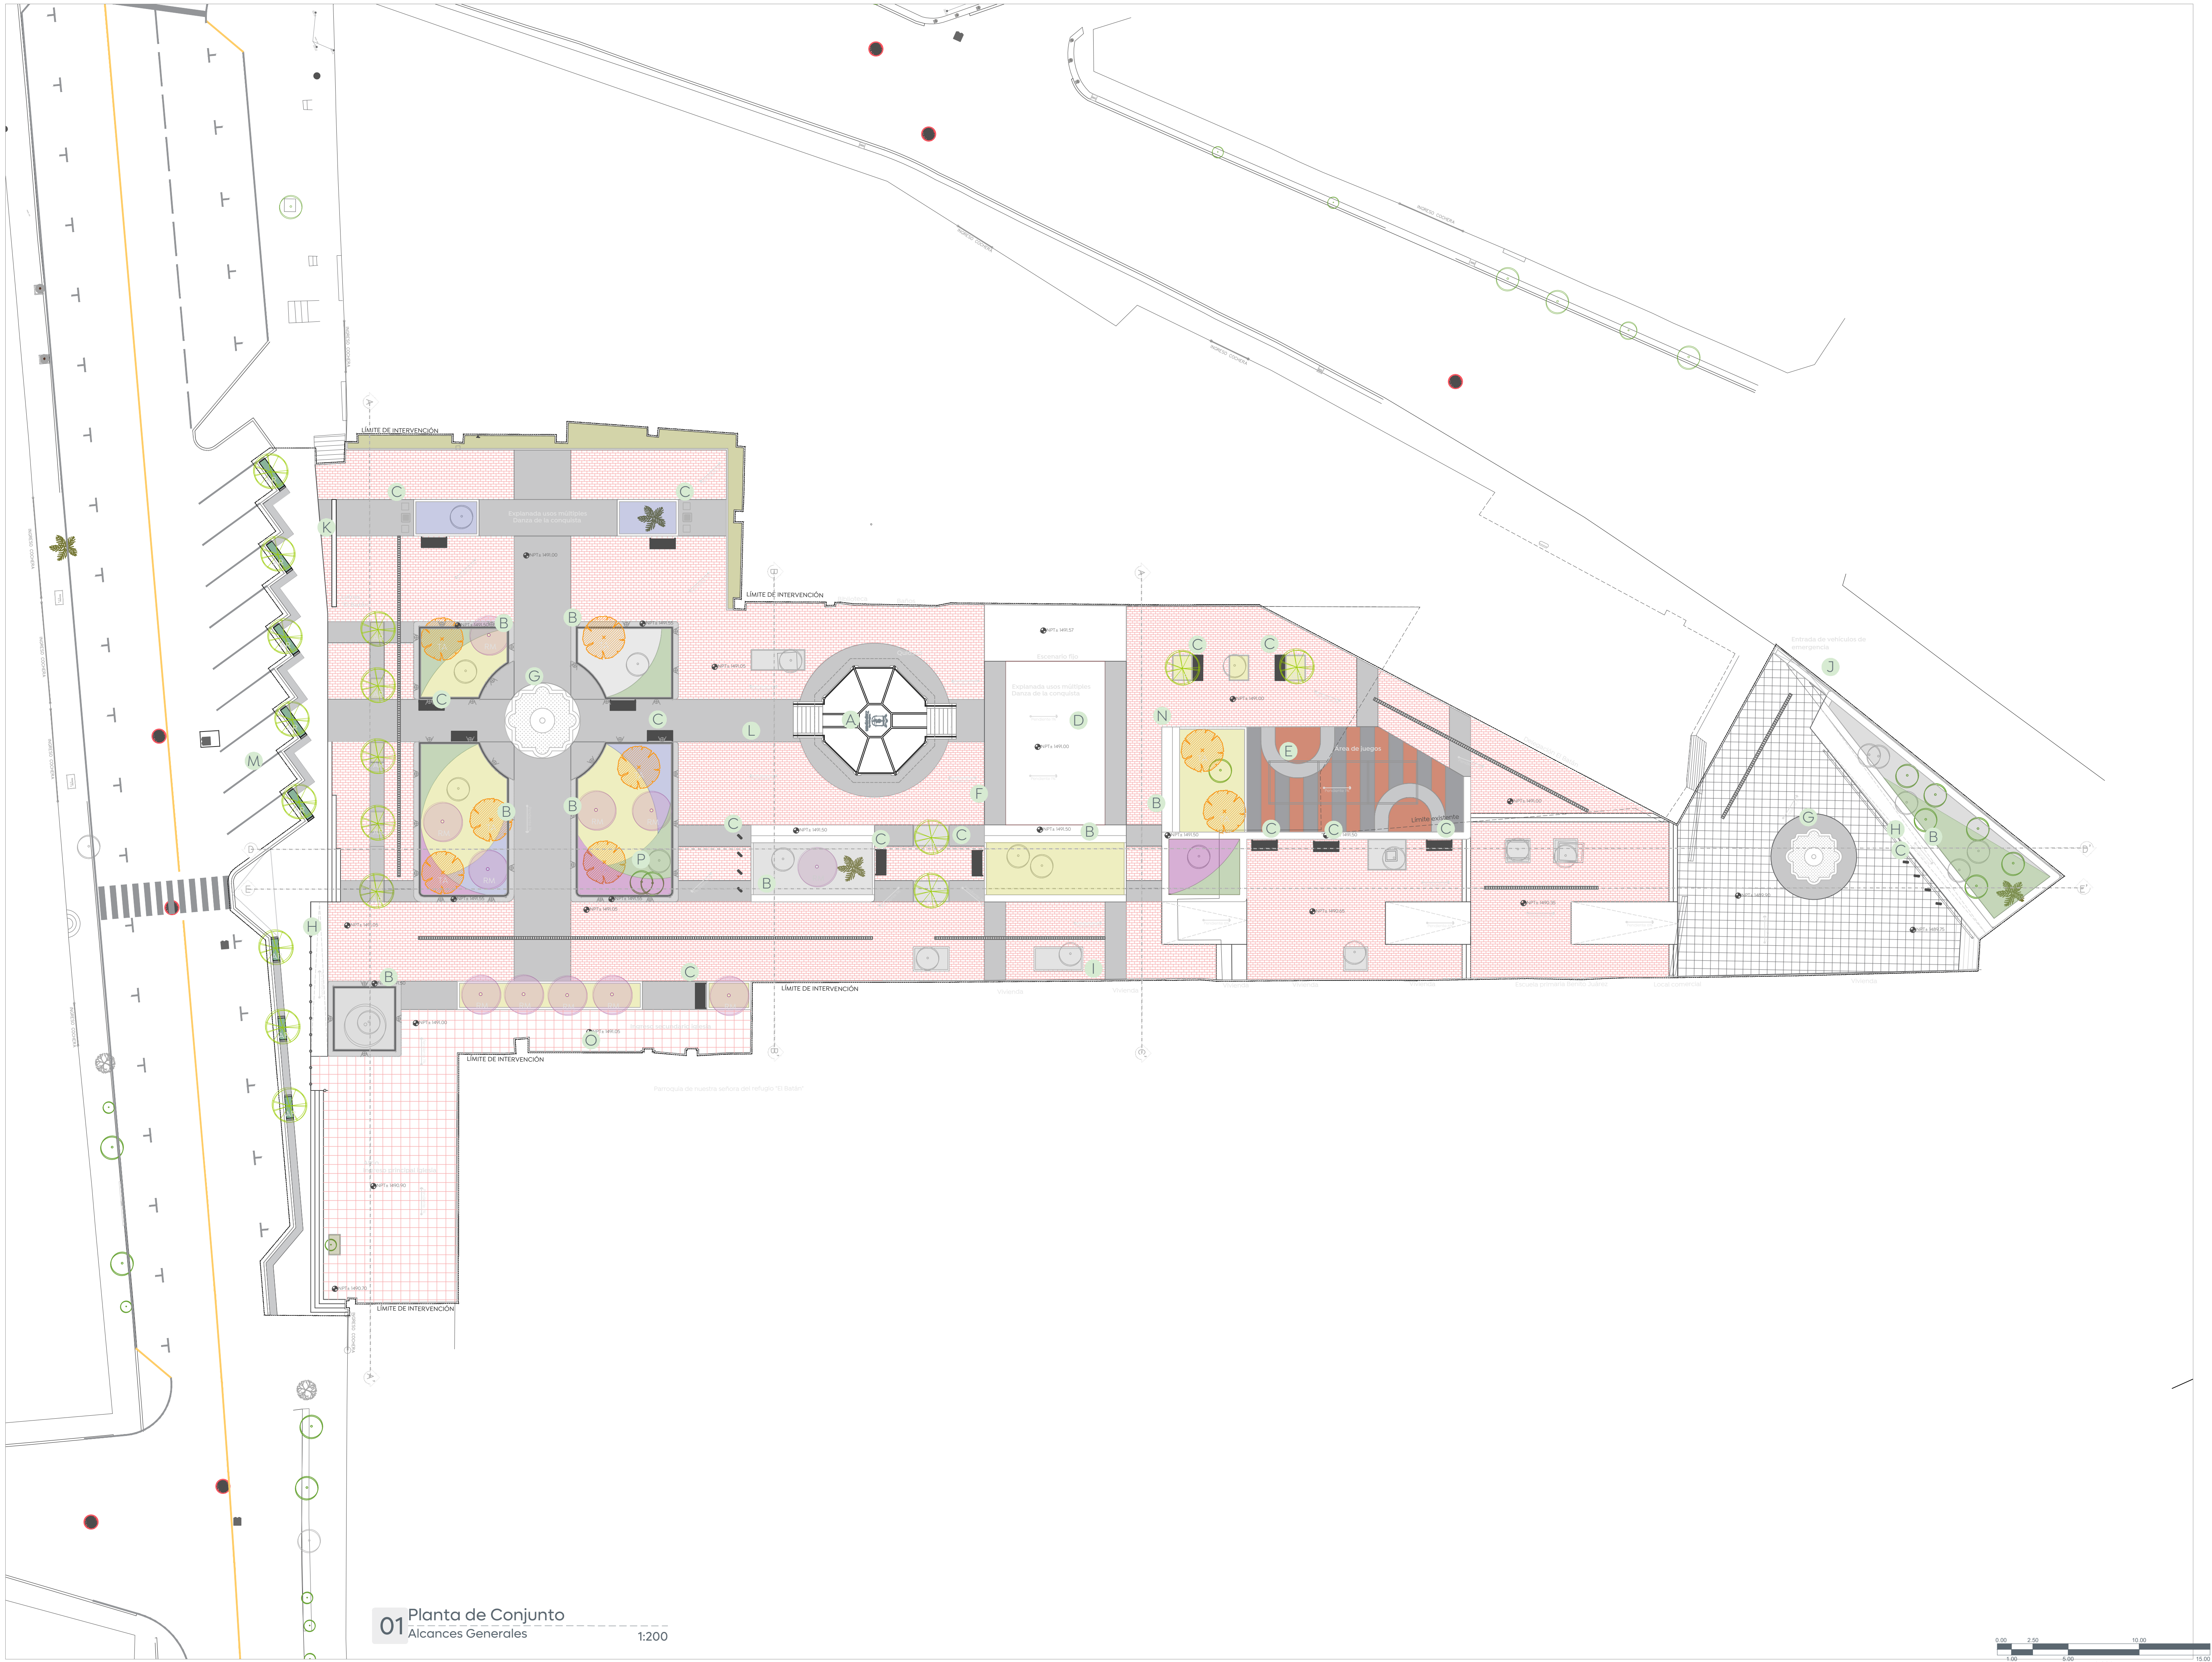






Gobierno de
Zapopan

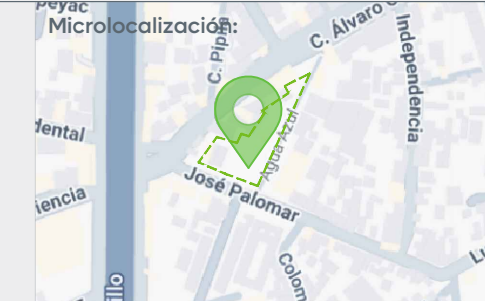


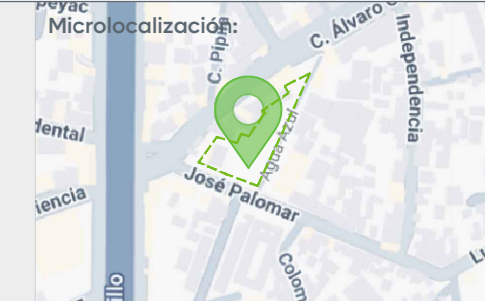
Ciudad de las
niñas y niños



Obras Públicas
e Infraestructura
Gestión Integral de la Ciudad

Macrolocalización:

Avaya:

Microlocalización:

Simbología:

A

Rehabilitación de quiosco en ubicación original

B

Construcción de jardineras elevadas

C

Colocación de mobiliario urbano (Mesas de ajedrez, bancas y ciclopuerto)

D

Construcción de explanada de usos múltiples

E

Construcción de área de juegos

F

Iluminación general y de cortésia

G

Rehabilitación de fuentes

H

Construcción de banquetas y cruces peatonales con accesibilidad

I

Mejoramiento de la imagen urbana

J

Ingreso de servicio vehicular

K

Colocación de maxiletras

L

Sistema de pluvial y de riego

M

Regularización área de estacionamiento

N

Asta bandera

O

Iluminación arquitectónica en iglesia

P

Vegetación y poda de árboles

Notas:

Nombre del proyecto:

Rehabilitación urbana y mejoramiento de la Plaza Pública y Quiosco de El Batán, más obras complementarias, ubicada en la confluencia de la calle José Palomar y Av. Alvaro Obregón, El Batán, municipio de Zapopan, Jalisco

Contenido del plano:

Planta de Conjunto/Alcances Generales

No. Contrato:

DOPI-MUN-CUSMAX-EP-LP-004-2025

Director de Obras Públicas e Infraestructura:

Ing. Ismael Jáuregui Castañeda

Jefe de la Unidad de Estudios y Proyectos:

Arq. Edwin Aguilar Escatel

Jefe de área:

Arq. Angela Jazmin Vargas Olmedo

Empresa responsable del proyecto:

Arq. Gloria Esmeralda Ramirez Ramirez

Ubicación:

C. José Palomar y C. Alvaro Obregón
Col. El Batán, Zapopan, Jalisco

Fecha: Enero 2025

Escala: 1:200

Cotas: Metros

Clave:

PL-EB-ARQ-ALC

Plaza Pública

01 Planta de Conjunto
Alcances Generales

1:200

