


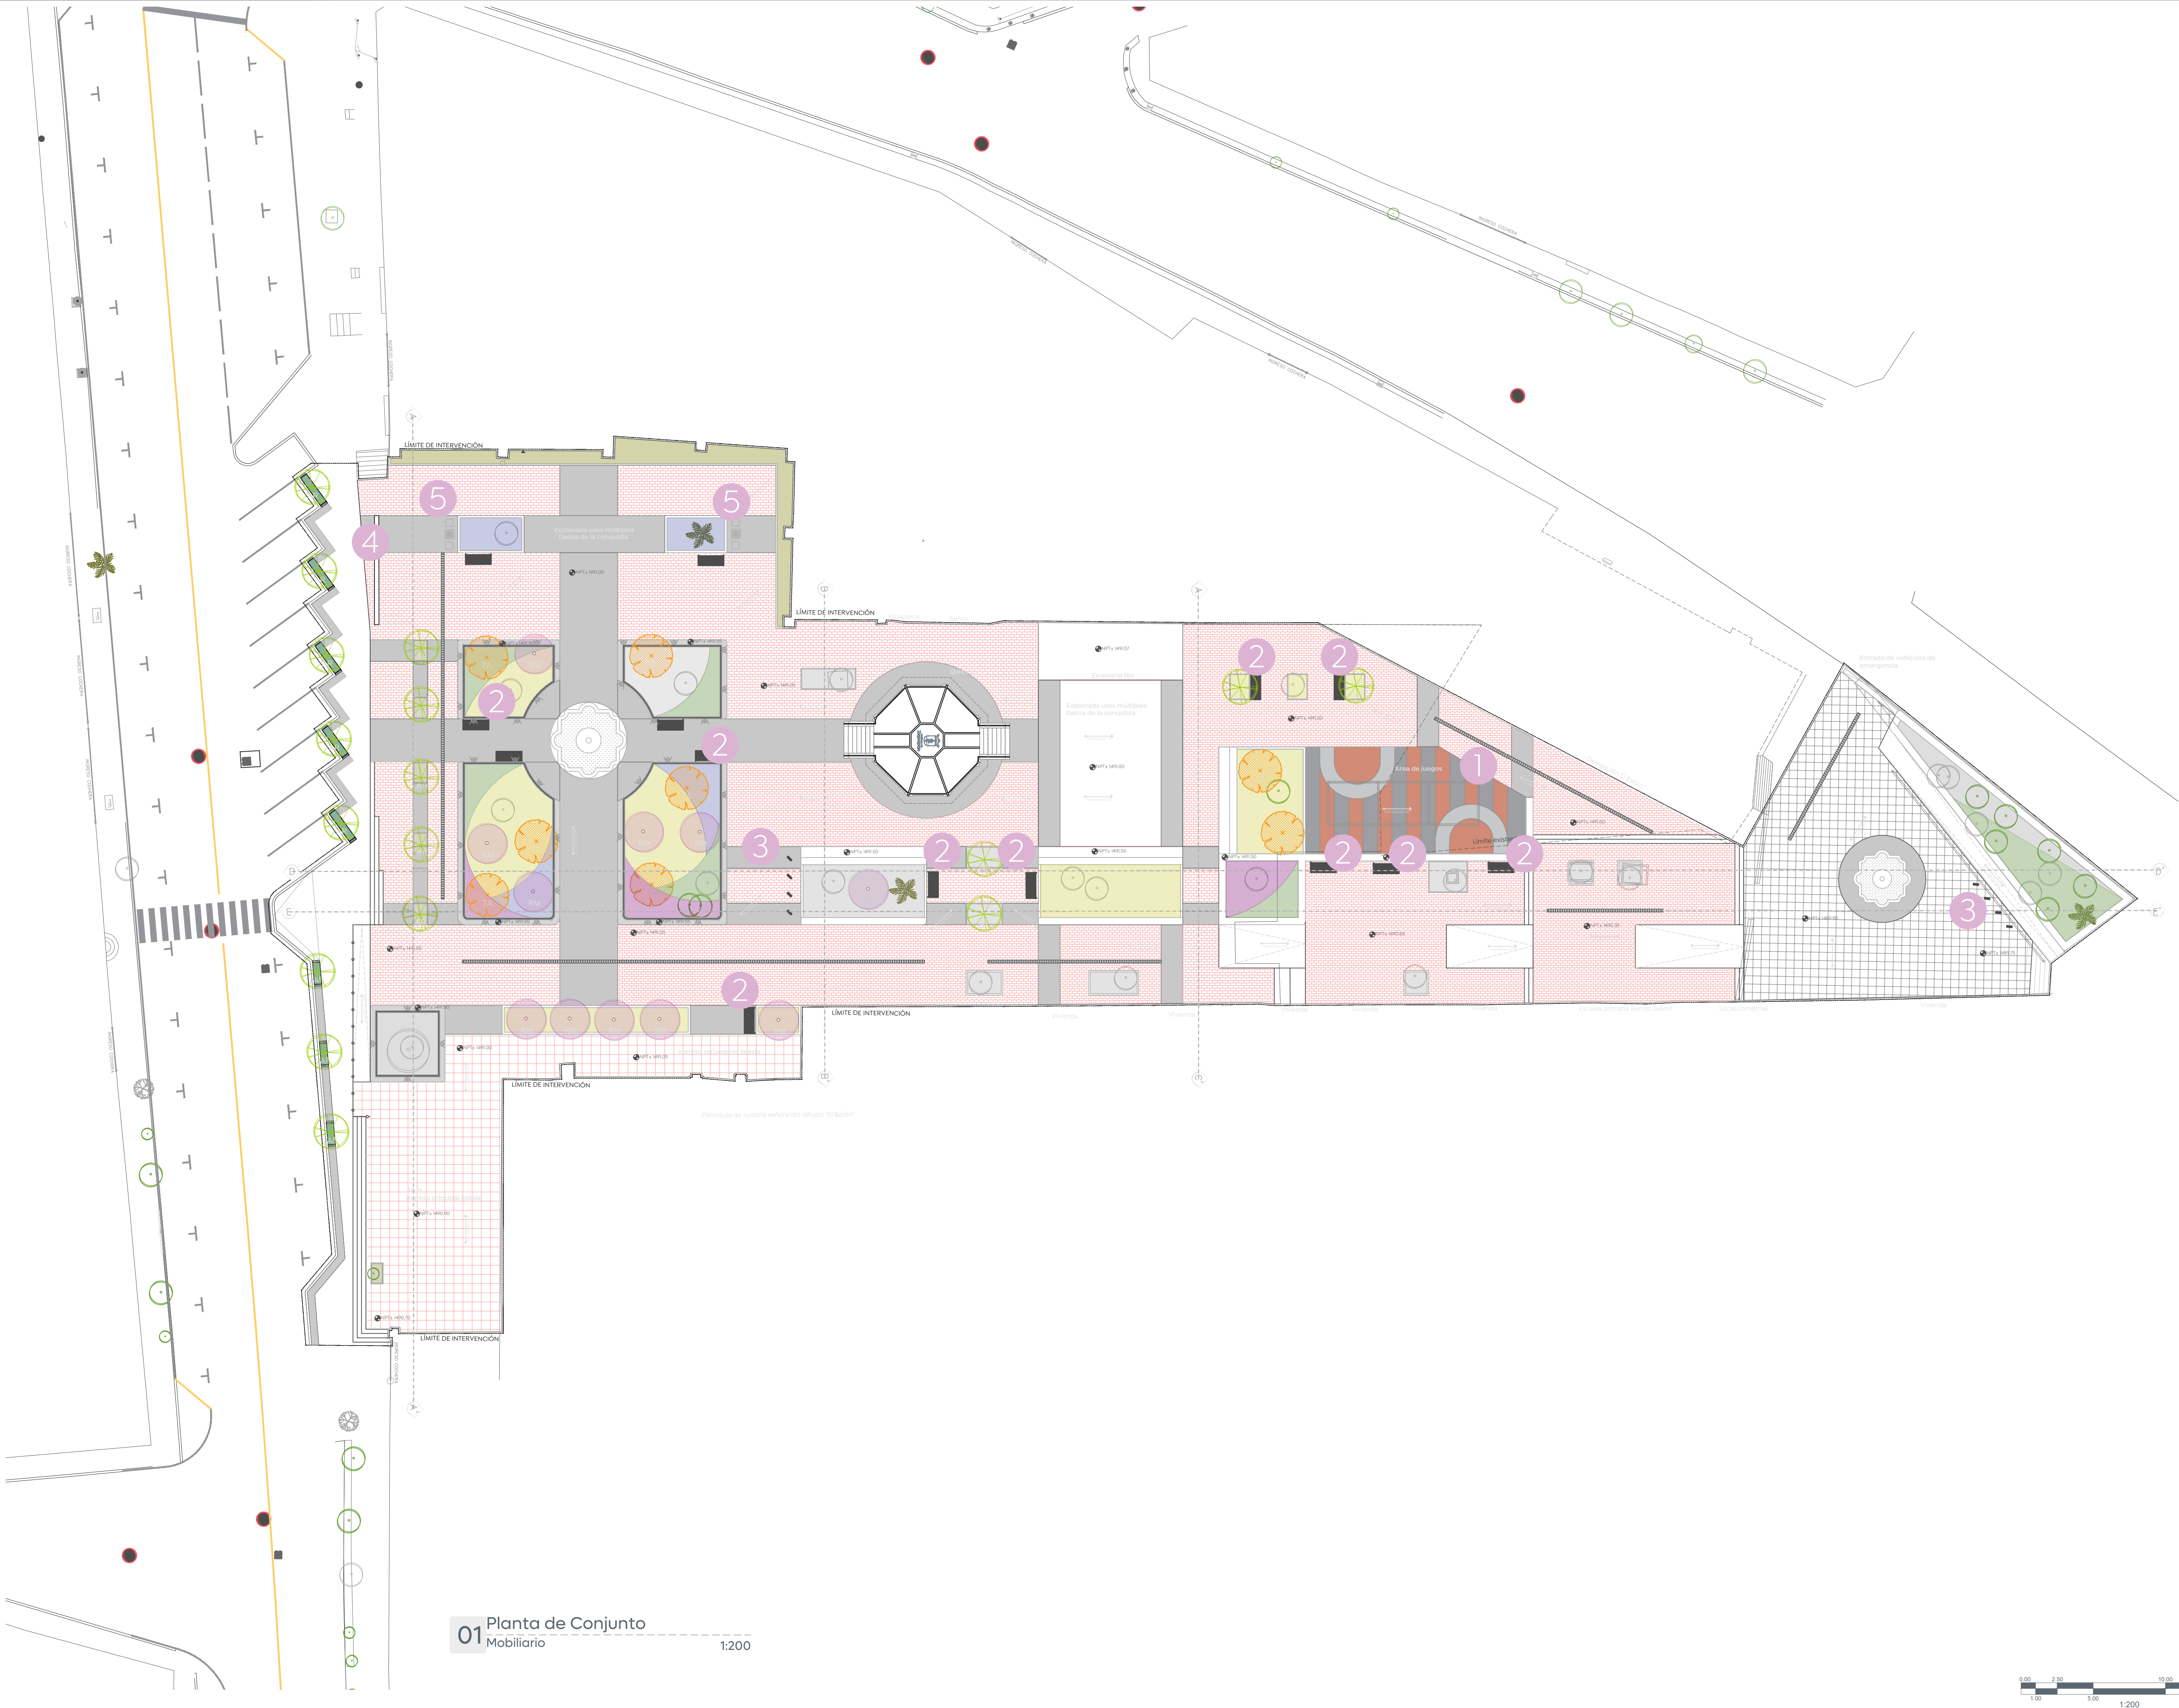

01 Planta de Conjunto
Mobiliario 1:200

Ciudad de las
niñas y **n**iños

Macrolocalización:

Microlocalización:

Simbología:

Simbología	Mobiliario / Especificación	Imagen
1	Módulo recreativos Marca Jumbo o similar Modelo inwov Medidas: 10.00 x 3.05 x 2.30	
2	Banca con rejilla metálica modelo LPU251 marca mmcité o similar Medidas: 1.80 x 0.75 x 0.84	
3	Ciclopuerto marca mmcité o similar Modelo: SBQ710 Medidas: 0.71 X 0.185 X 0.54 m	
4	LETrero: EL BATAN Fabricado en lámina galvanizada y/o acero al carbon col. 18 o 20 acabados en primer blanco con colores Pantone: Negro de 1.00 ml de altura x 30 cm de canto. Marca Jumbo o similar	
5	Mesa de ajedrez. Medidas 65x65x65cm, marca napresa o similar, en concreto f'c=250kg/cm2, acabado pulido en la superficie y busardeado light, en los costados, con tablero de ajedrez de 35x35cm con agregado marmol en dos tonos.	

Notas:

Nombre del proyecto:
Rehabilitación urbana y mejoramiento de la Plaza Pública y Quiosco de El Batán, más obras complementarias, ubicada en la confluencia de la calle José Palomar y Av. Alvaro Obregón, El Batán, municipio de Zapopan, Jalisco

Contenido del plano:
Planta de Conjunto/Mobiliario

No. Contrato:
DOPI-MUN-CUSMAX-EP-LP-004-2025

Director de Obras Públicas e Infraestructura:
Ing. Ismael Jáuregui Castañeda

Jefe de la Unidad de Estudios y Proyectos:
Arq. Edwin Aguilar Escatel

Jefe de área:
Arq. Angela Jazmin Vargas Olmedo

Empresa responsable del proyecto:
Arq. Gloria Esmeralda Ramirez Ramirez

Ubicación:
C. José Palomar y C. Alvaro Obregón
Col. El Batán, Zapopan, Jalisco

Fecha: Enero 2025
Escala: 1:200
Cotas: Metros

Clave:
PL-EB-ARQ-MOB