




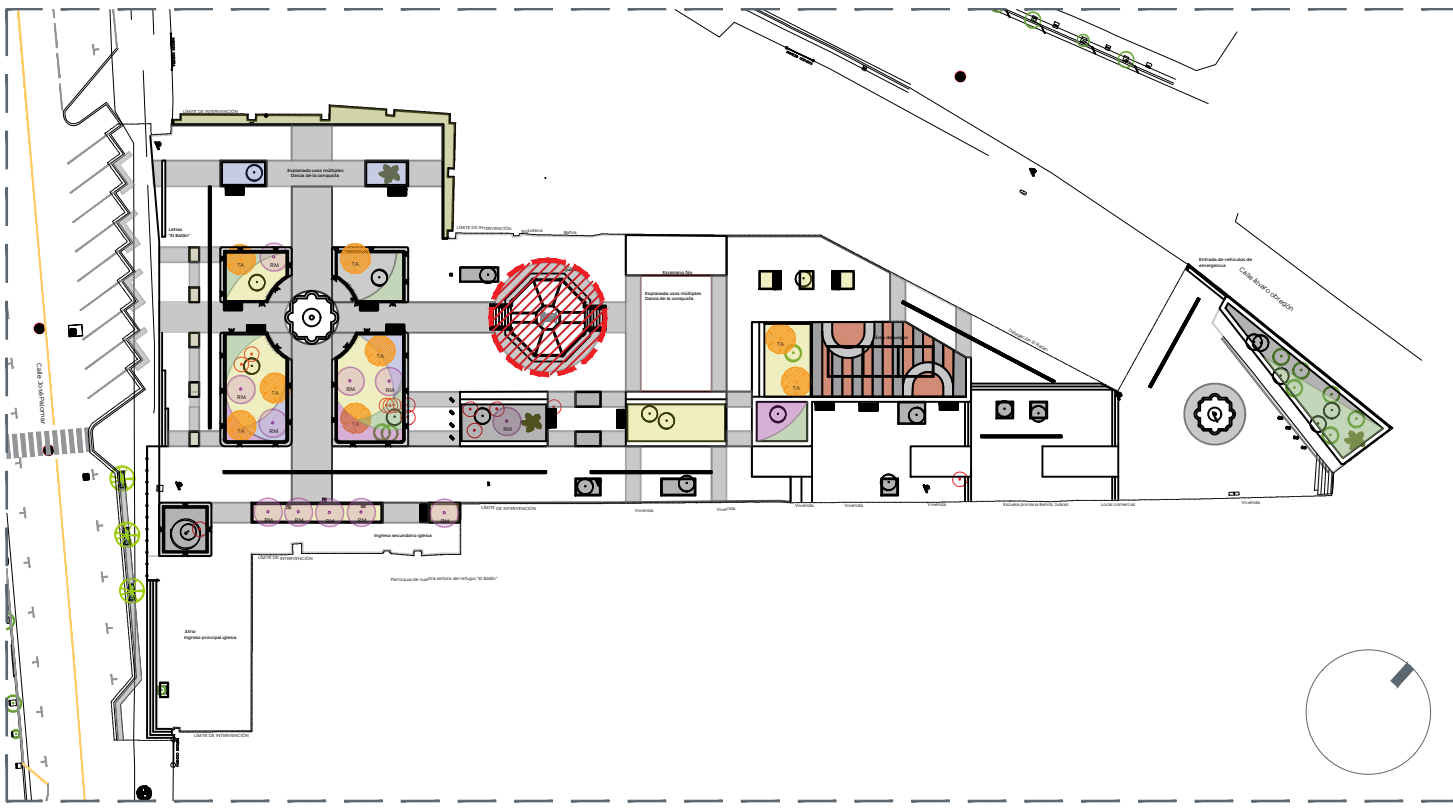





Planta de ubicación (Det 07.1) Esc 1:750

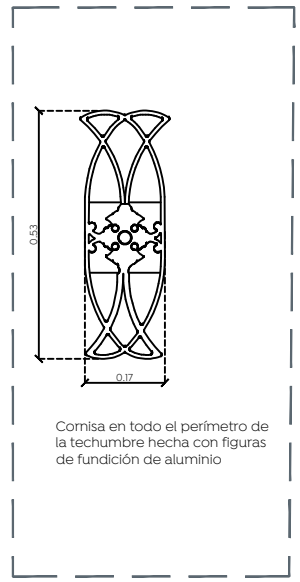


Quiosco Detalle de cornisa

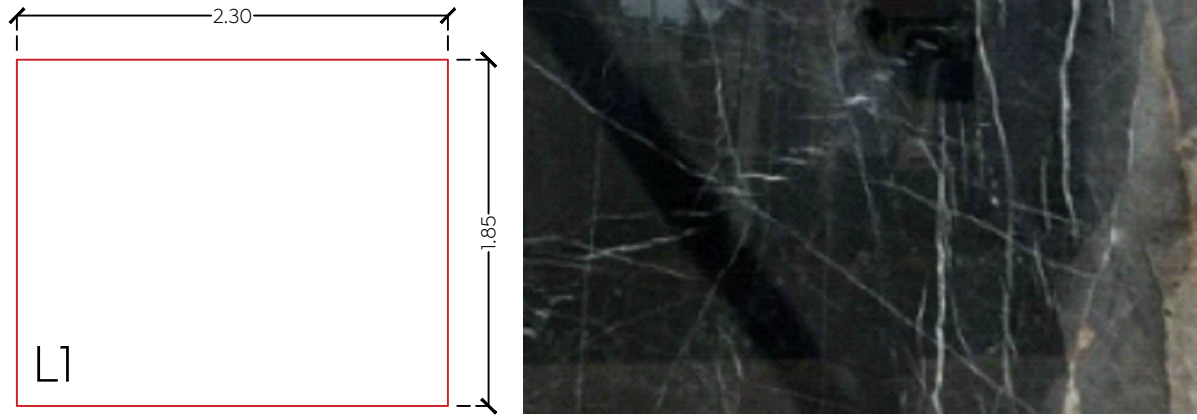










Mármol Negro Queretaro
Marca DM o similar
Medida 2.30m x 1.85
2 cm de espesor
(4 láminas)

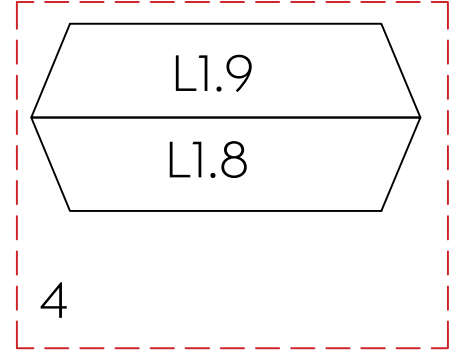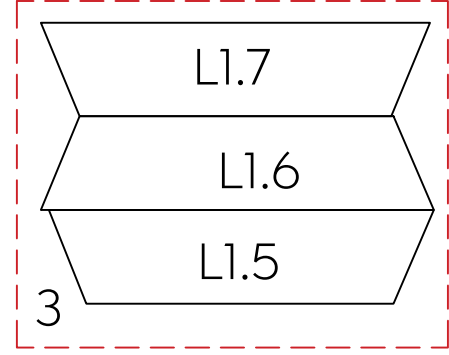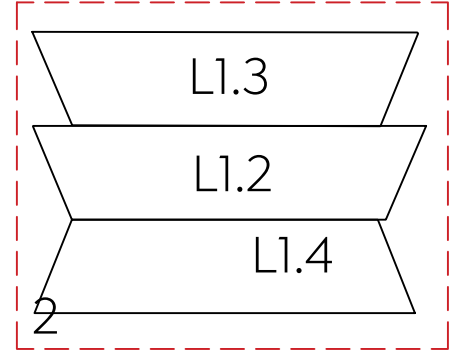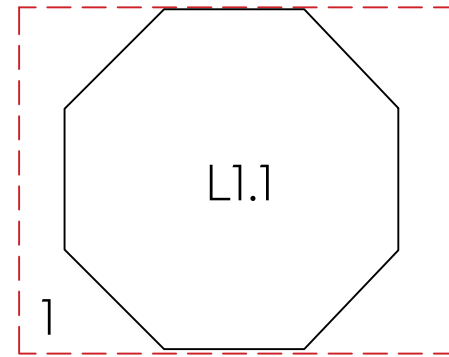


Quiosco Detalle láminas de mármol

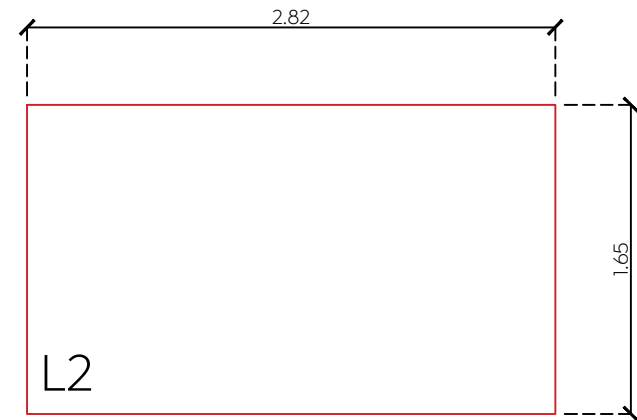


Mármol Era Silver
Marca DM o similar
Medida 2.82m x 1.65
2 cm de espesor
(11 láminas)

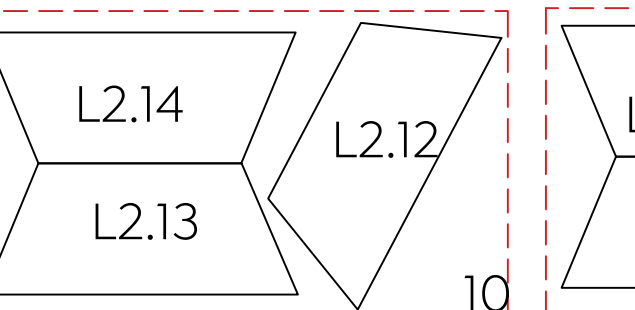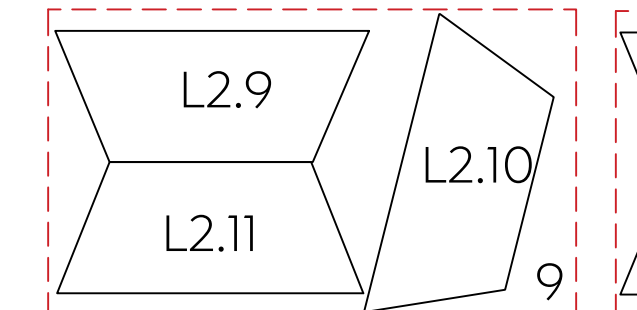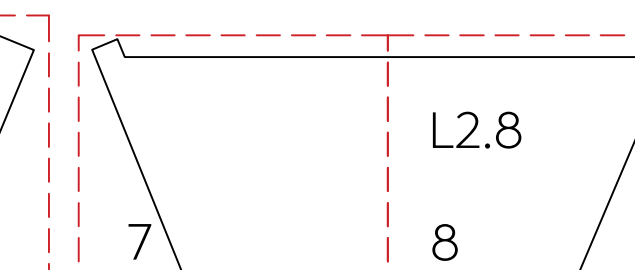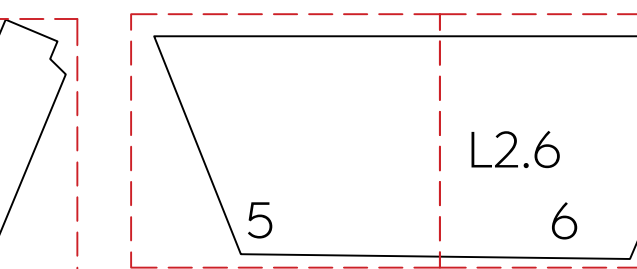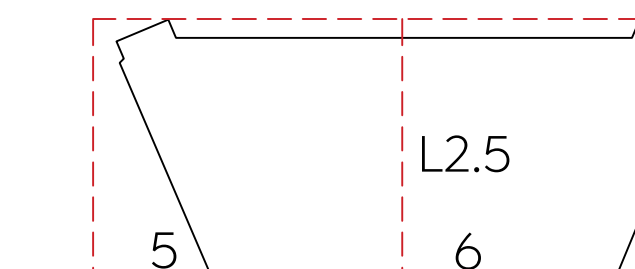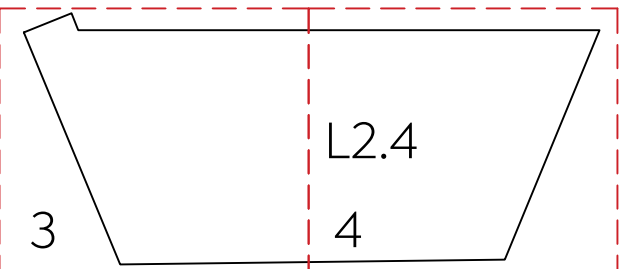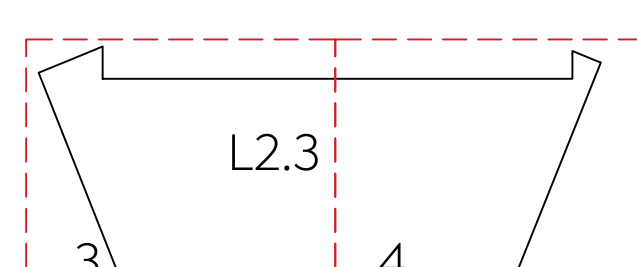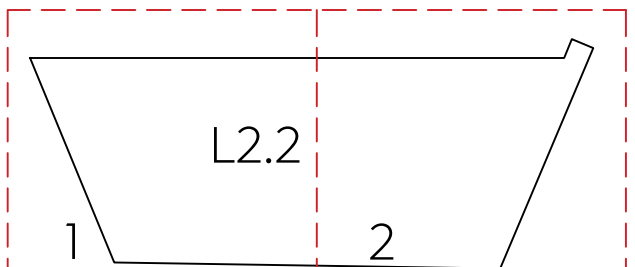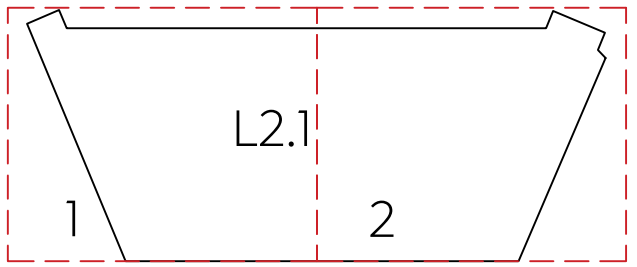


Quiosco Detalle láminas de mármol

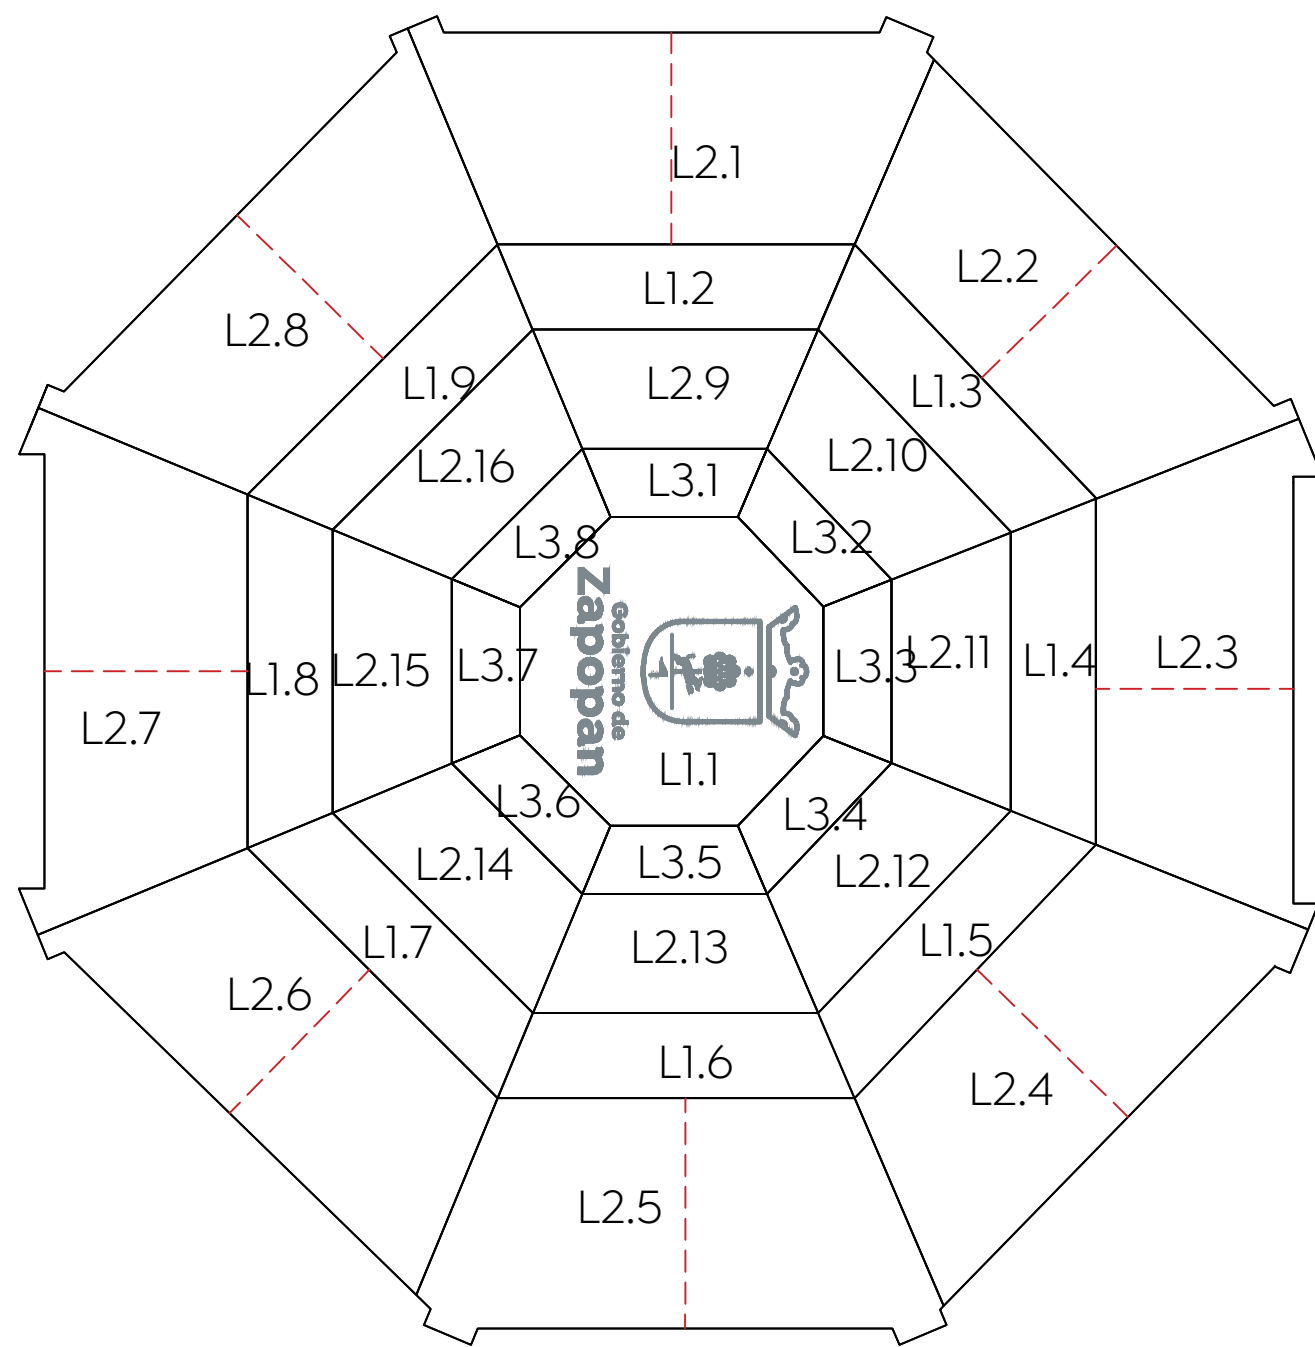

Quiosco Isométrico

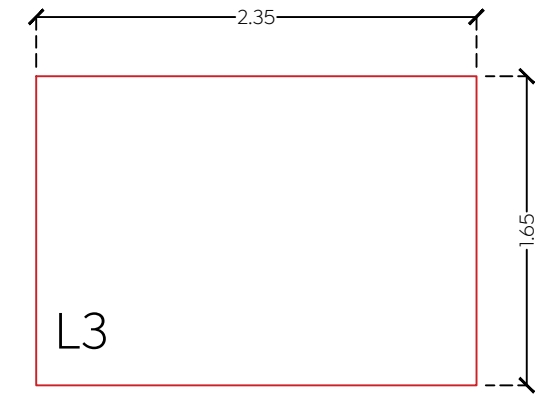

Mármol volakas calacato
Marca DM o similar
Medida 2.35 m x 1.65m
2 cm de espesor
(1 láminas)

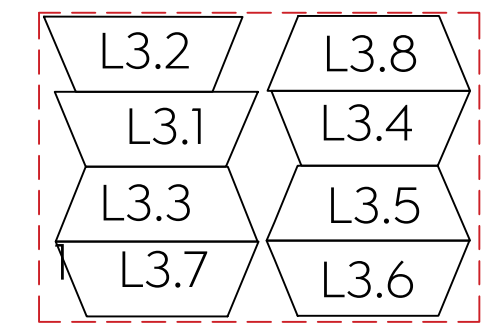

Quiosco Detalle láminas de mármol