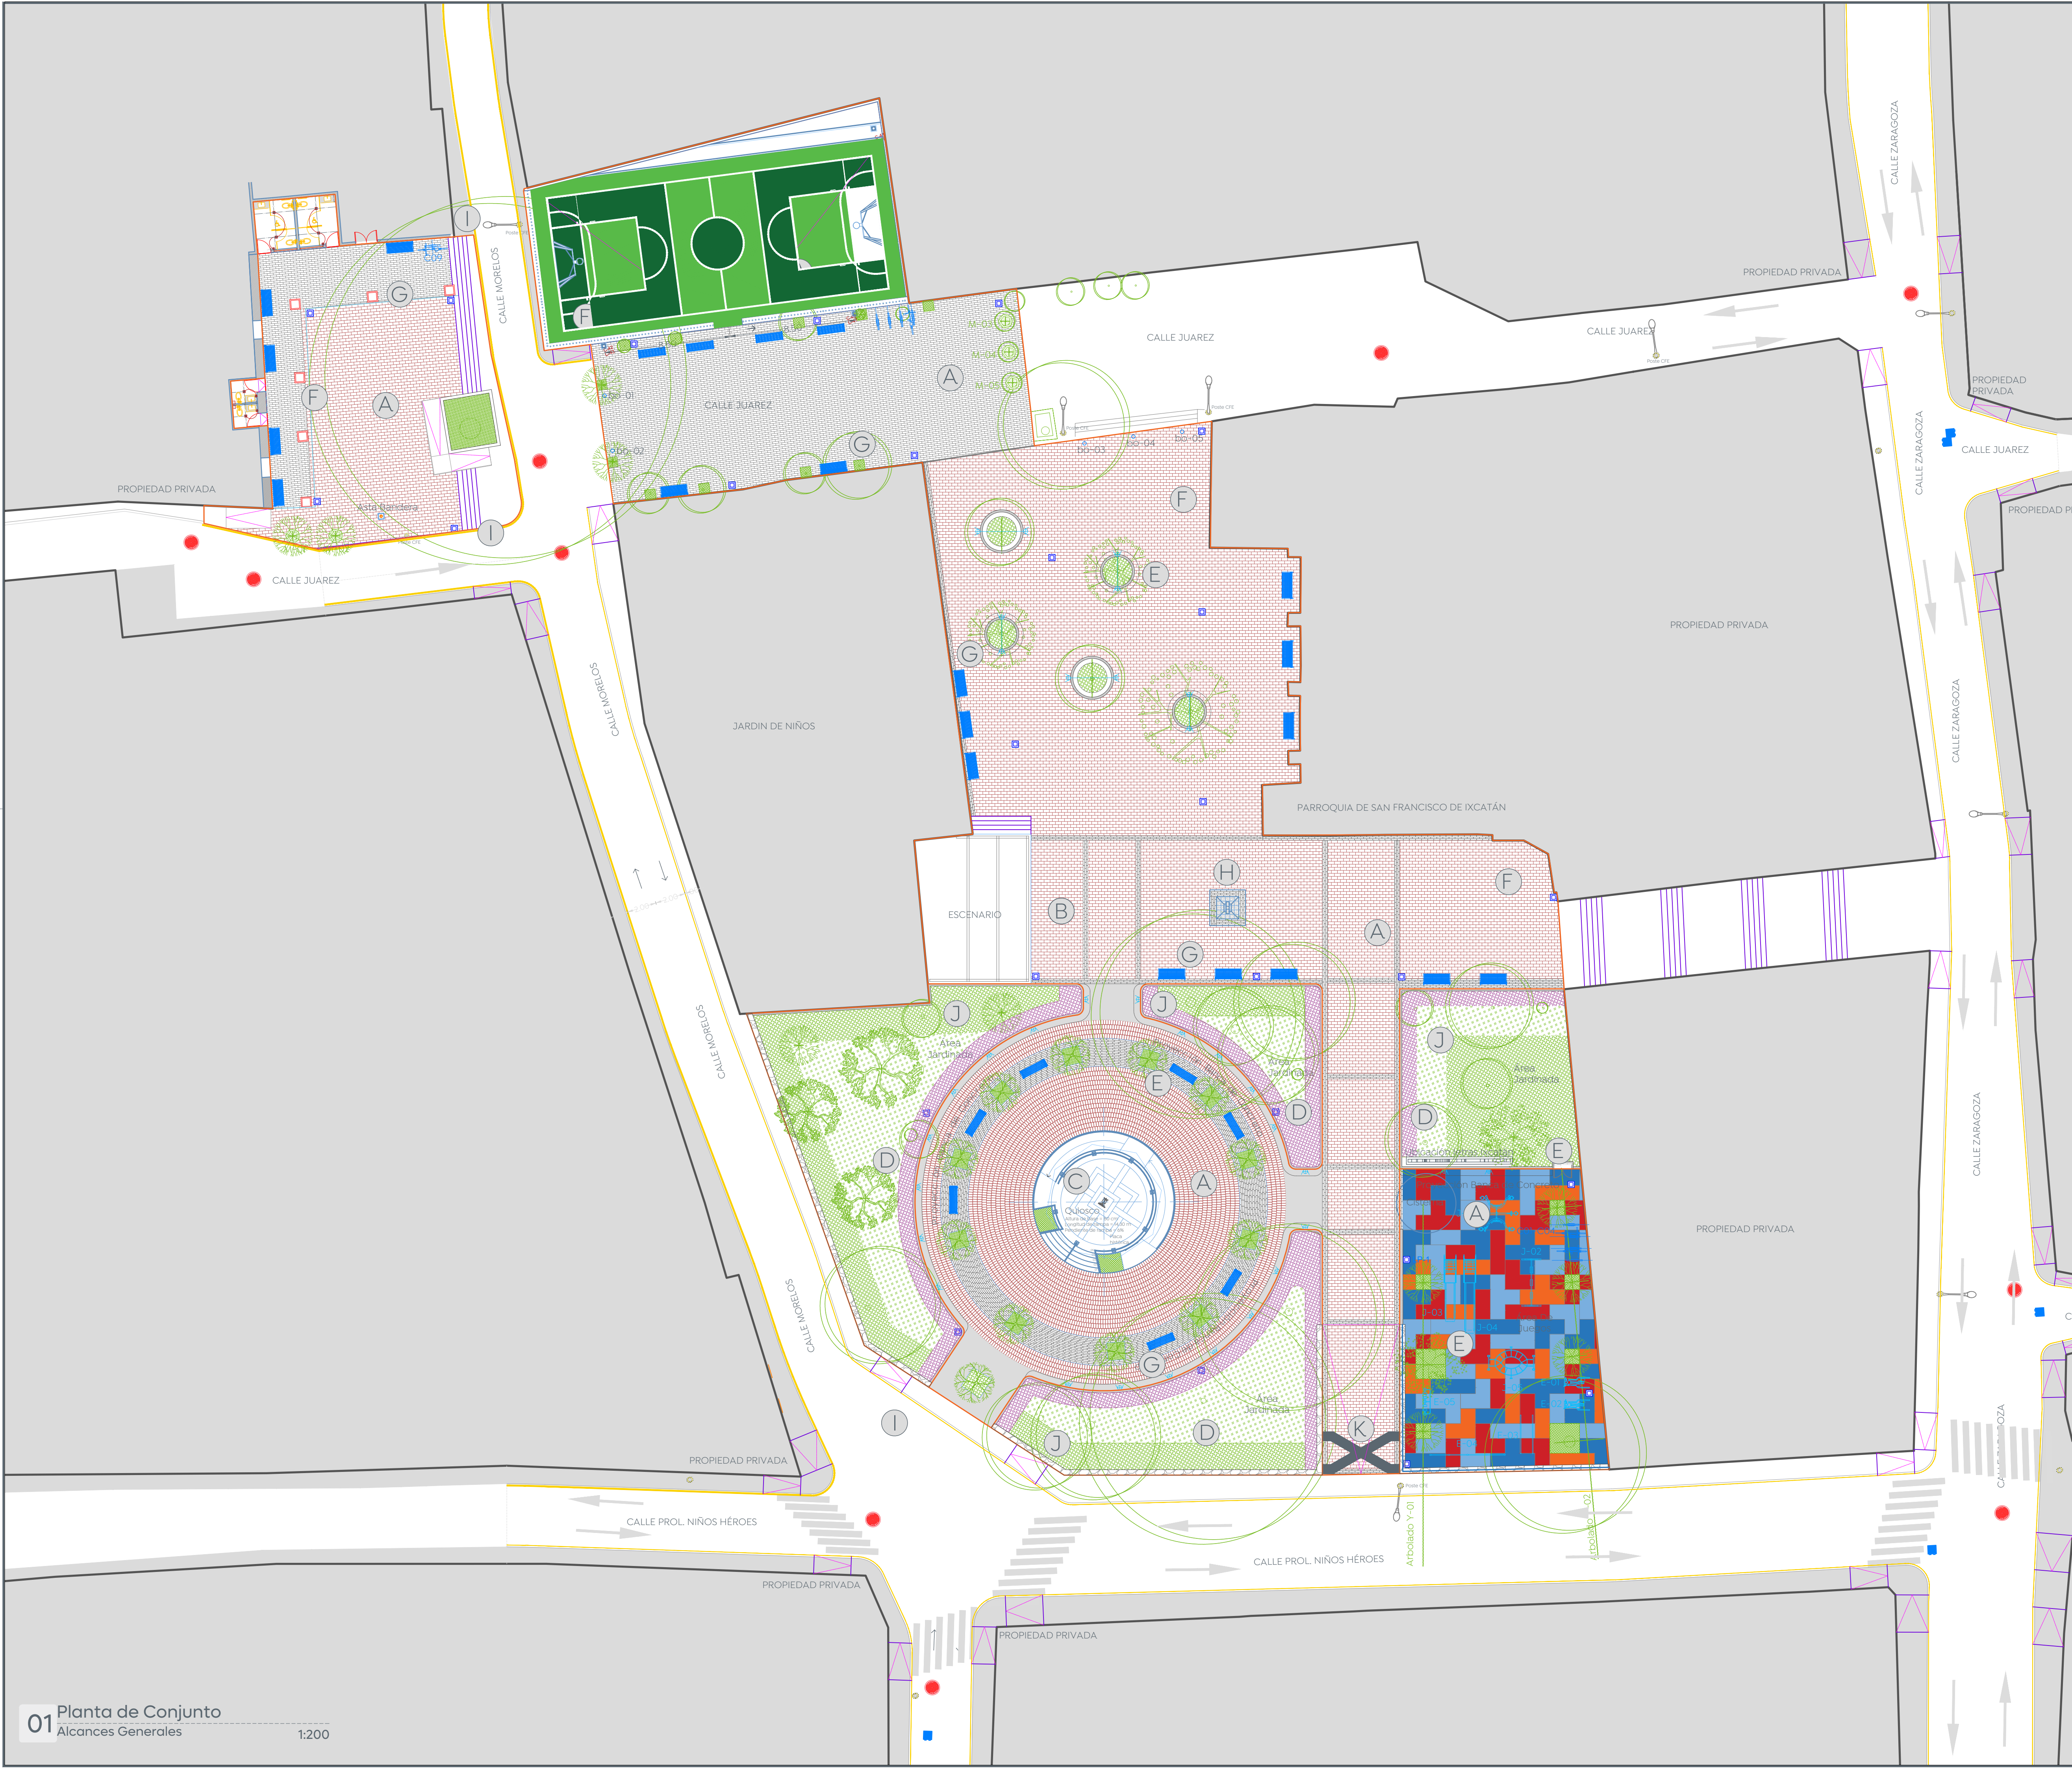




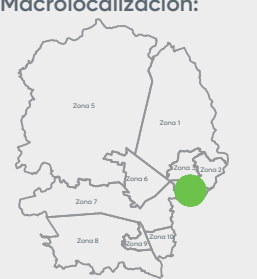
01 Planta de Conjunto
Alcances Generales
1:200

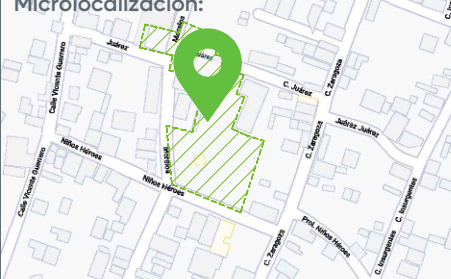


Gobierno de
Zapopan



Obras Públicas
e Infraestructura
Gestión Integral de la Ciudad

Macrolocalización:


Microlocalización:


Simbología:

B.N.

Banco de Nivel.

N.P.T.

Nivel de Piso Terminado.

N.J.T.

Nivel de Jardín Terminado.

N.B.T.

Nivel de Banqueta Terminada.



Límite de Intervención.



GPS (Punto de control).



Caja de Válvulas SIAPA.



Drenaje Sanitario.



Poste Teléfono.



Poste Comisión Federal de Electricidad.

PROPUESTAS



Renovación en plaza, juegos, cancha, delegación y calle peatonalizada.



Remodelación en plazoleta Central y ampliación de escenario.



Construcción de quiosco.



Renovación de jardineras elevadas.



Reforestación y jardinería.



Iluminación general.



Colocación de mobiliario urbano.



Construcción de Cruz Atrial.



Remodelación de banquetas



Instalación de sistema de riego.



Arco como motivo de ingreso y rampa.

Nombre del proyecto:
Rehabilitación urbana y mejoramiento de la Plaza Pública y Quiosco de San Francisco de Ixcátán, más obras complementarias, ubicada en la confluencia de las calles Niños Héroes y Morelos, San Francisco de Ixcátán, municipio de Zapopan, Jalisco.

Contenido del plano:
Planta de Alcances Generales, Plaza Pública San Francisco de Ixcátán.

No. Contrato:
DOPI-MUN-CUSMAX-EP-LP-003-2025

Director de Obras Públicas e Infraestructura:
Ing. Ismael Jáuregui Castañeda

Jefe de la Unidad de Estudios y Proyectos:
Arq. Edwin Aguilar Escatrel

Jefe de área:
Arq. Angela Jazmin Vargas Olmedo

Empresa responsable del proyecto:
Arkicon
Arq. Ericka Rodríguez Rubio

Ubicación:
San Francisco, Ixcátán, Zapopan, Jalisco.

Fecha: Enero 2025
Escala: Indicada
Cotas: Metros

Clave:
PL-IXC-ALC



Plaza Pública