


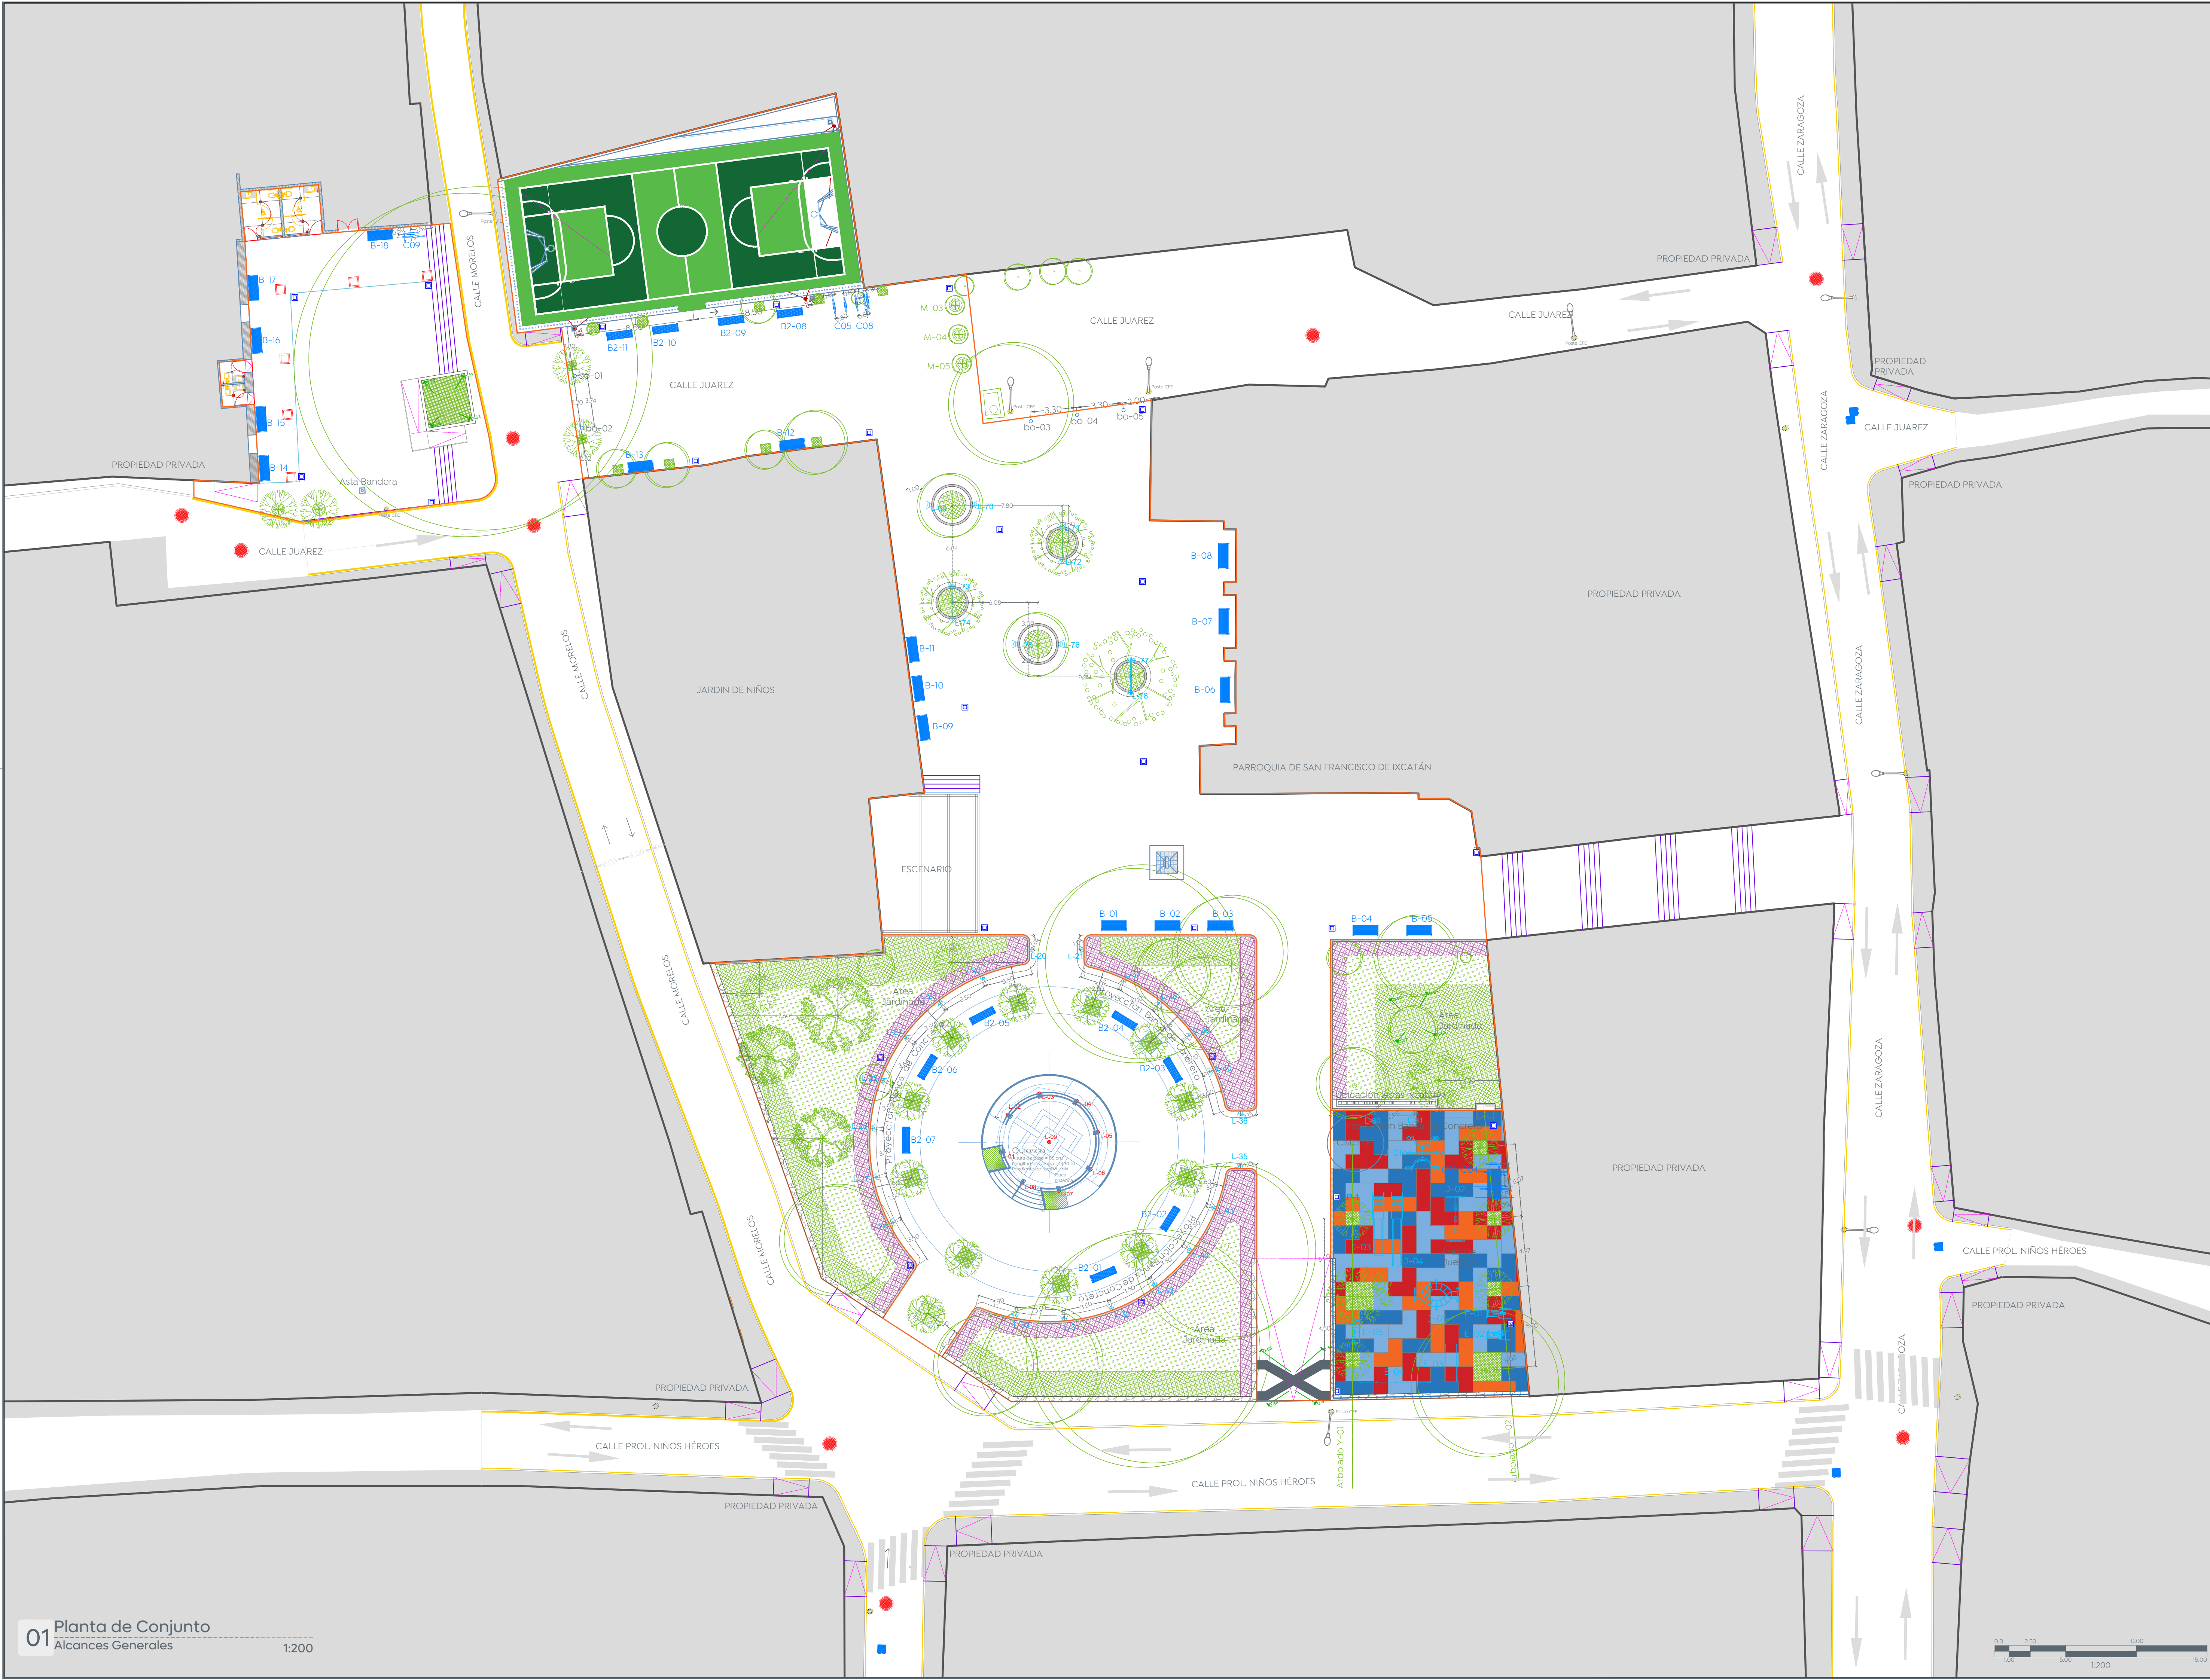

01 Planta de Conjunto
Alcances Generales
1:200

ciudad de las
niñas y niños

Gobierno de
Zapopan

Obras Públicas e Infraestructura
Gestión Integral de la Ciudad

Macrolocalización:

Microlocalización:

Simbología:

Esquema	Gráfico	Modelo	Catálogo de Mobiliario	
MB-XX			Marca: mimica Modelo: Previa Estructura de acero con revestimiento de pintura en polvo. Armazón y respaldos formados de rejilla de acero. Estructura de acero con revestimiento de pintura en polvo. Armazón y respaldos formados de rejilla de acero.	18
C-XX			Marca: mimica Modelo: C-XX Piezas de fundición de aluminio con pintura en polvo. Estructura de acero con revestimiento de pintura en polvo. Armazón y respaldos formados de rejilla de acero.	09
M-XX			Marca: mimica Modelo: M-XX Módulo de concreto armado, de base perimetral, con grilla de acero. Estructura de concreto armado, de base perimetral, con grilla de acero.	05
bo-XX			Marca: mimica Modelo: bo-XX Tubo de acero con revestimiento de pintura en polvo. Armazón y respaldos formados de rejilla de acero.	05
			Marca: mimica Modelo: Bench Bancos de aluminio con pintura en polvo. Estructura de acero con revestimiento de pintura en polvo. Armazón y respaldos formados de rejilla de acero.	01

JUMBO Especificaciones - Juegos Infantiles y Aparatos de ejercicio

Simbología	Mobiliario / Especificación	Imagen
J-01	Sube y baja auto-tripulante (S-16-9) Modelo: S-16-9 Área mínima: 4,00 x 4,00 m Fijación: por medio de anclas	
J-02	Calentador de manos (C-10-10-10) Modelo: C-10-10-10 Área mínima: 4,00 x 4,00 m Fijación: por medio de anclas	
J-03	Resaca de arena (R-16-16) Modelo: R-16-16 Área mínima: 4,00 x 4,00 m Fijación: por medio de anclas	
J-04	Resaca de arena (R-16-16) Modelo: R-16-16 Área mínima: 4,00 x 4,00 m Fijación: por medio de anclas	
J-05	Pisapiedras (P-16-16) Modelo: P-16-16 Área mínima: 4,00 x 4,00 m Fijación: por medio de anclas	
E-01-02	Equipo de ejercicio (E-16-16) Modelo: E-16-16 Área mínima: 4,00 x 4,00 m Fijación: por medio de anclas	
E-03	Equipo de ejercicio (E-16-16) Modelo: E-16-16 Área mínima: 4,00 x 4,00 m Fijación: por medio de anclas	
E-04	Equipo de ejercicio (E-16-16) Modelo: E-16-16 Área mínima: 4,00 x 4,00 m Fijación: por medio de anclas	
E-05	Equipo de ejercicio (E-16-16) Modelo: E-16-16 Área mínima: 4,00 x 4,00 m Fijación: por medio de anclas	

Nombre del proyecto:

Rehabilitación urbana y mejoramiento de la Plaza Pública y Quiosco de San Francisco de Ixcatán, más obras complementarias, ubicada en la confluencia de las calles Niños Héroes y Morelos, San Francisco de Ixcatán, municipio de Zapopan, Jalisco.

Contenido del plano:

Planta de mobiliario, Plaza Pública San Francisco de Ixcatán.

No. Contrato:

DOPI-MUN-CUSMAX-EP-LP-003-2025

Director de Obras Públicas e Infraestructura:

Ing. Ismael Jáuregui Castañeda

Jefe de la Unidad de Estudios y Proyectos:

Arq. Edwin Aguilar Escatrel

Jefe de área:

Arq. Angela Jazmin Vargas Olmedo

Empresa responsable del proyecto:

Arkicon
Arq. Enika Rodríguez Rubio

Ubicación:

San Francisco, Ixcatán, Zapopan, Jalisco.

Fecha:

Enero 2025

Escala:

Indicada

Cotas:

Metros

Clave:

0 0 250 500 1000 1:200

PL-IXC-MOB