


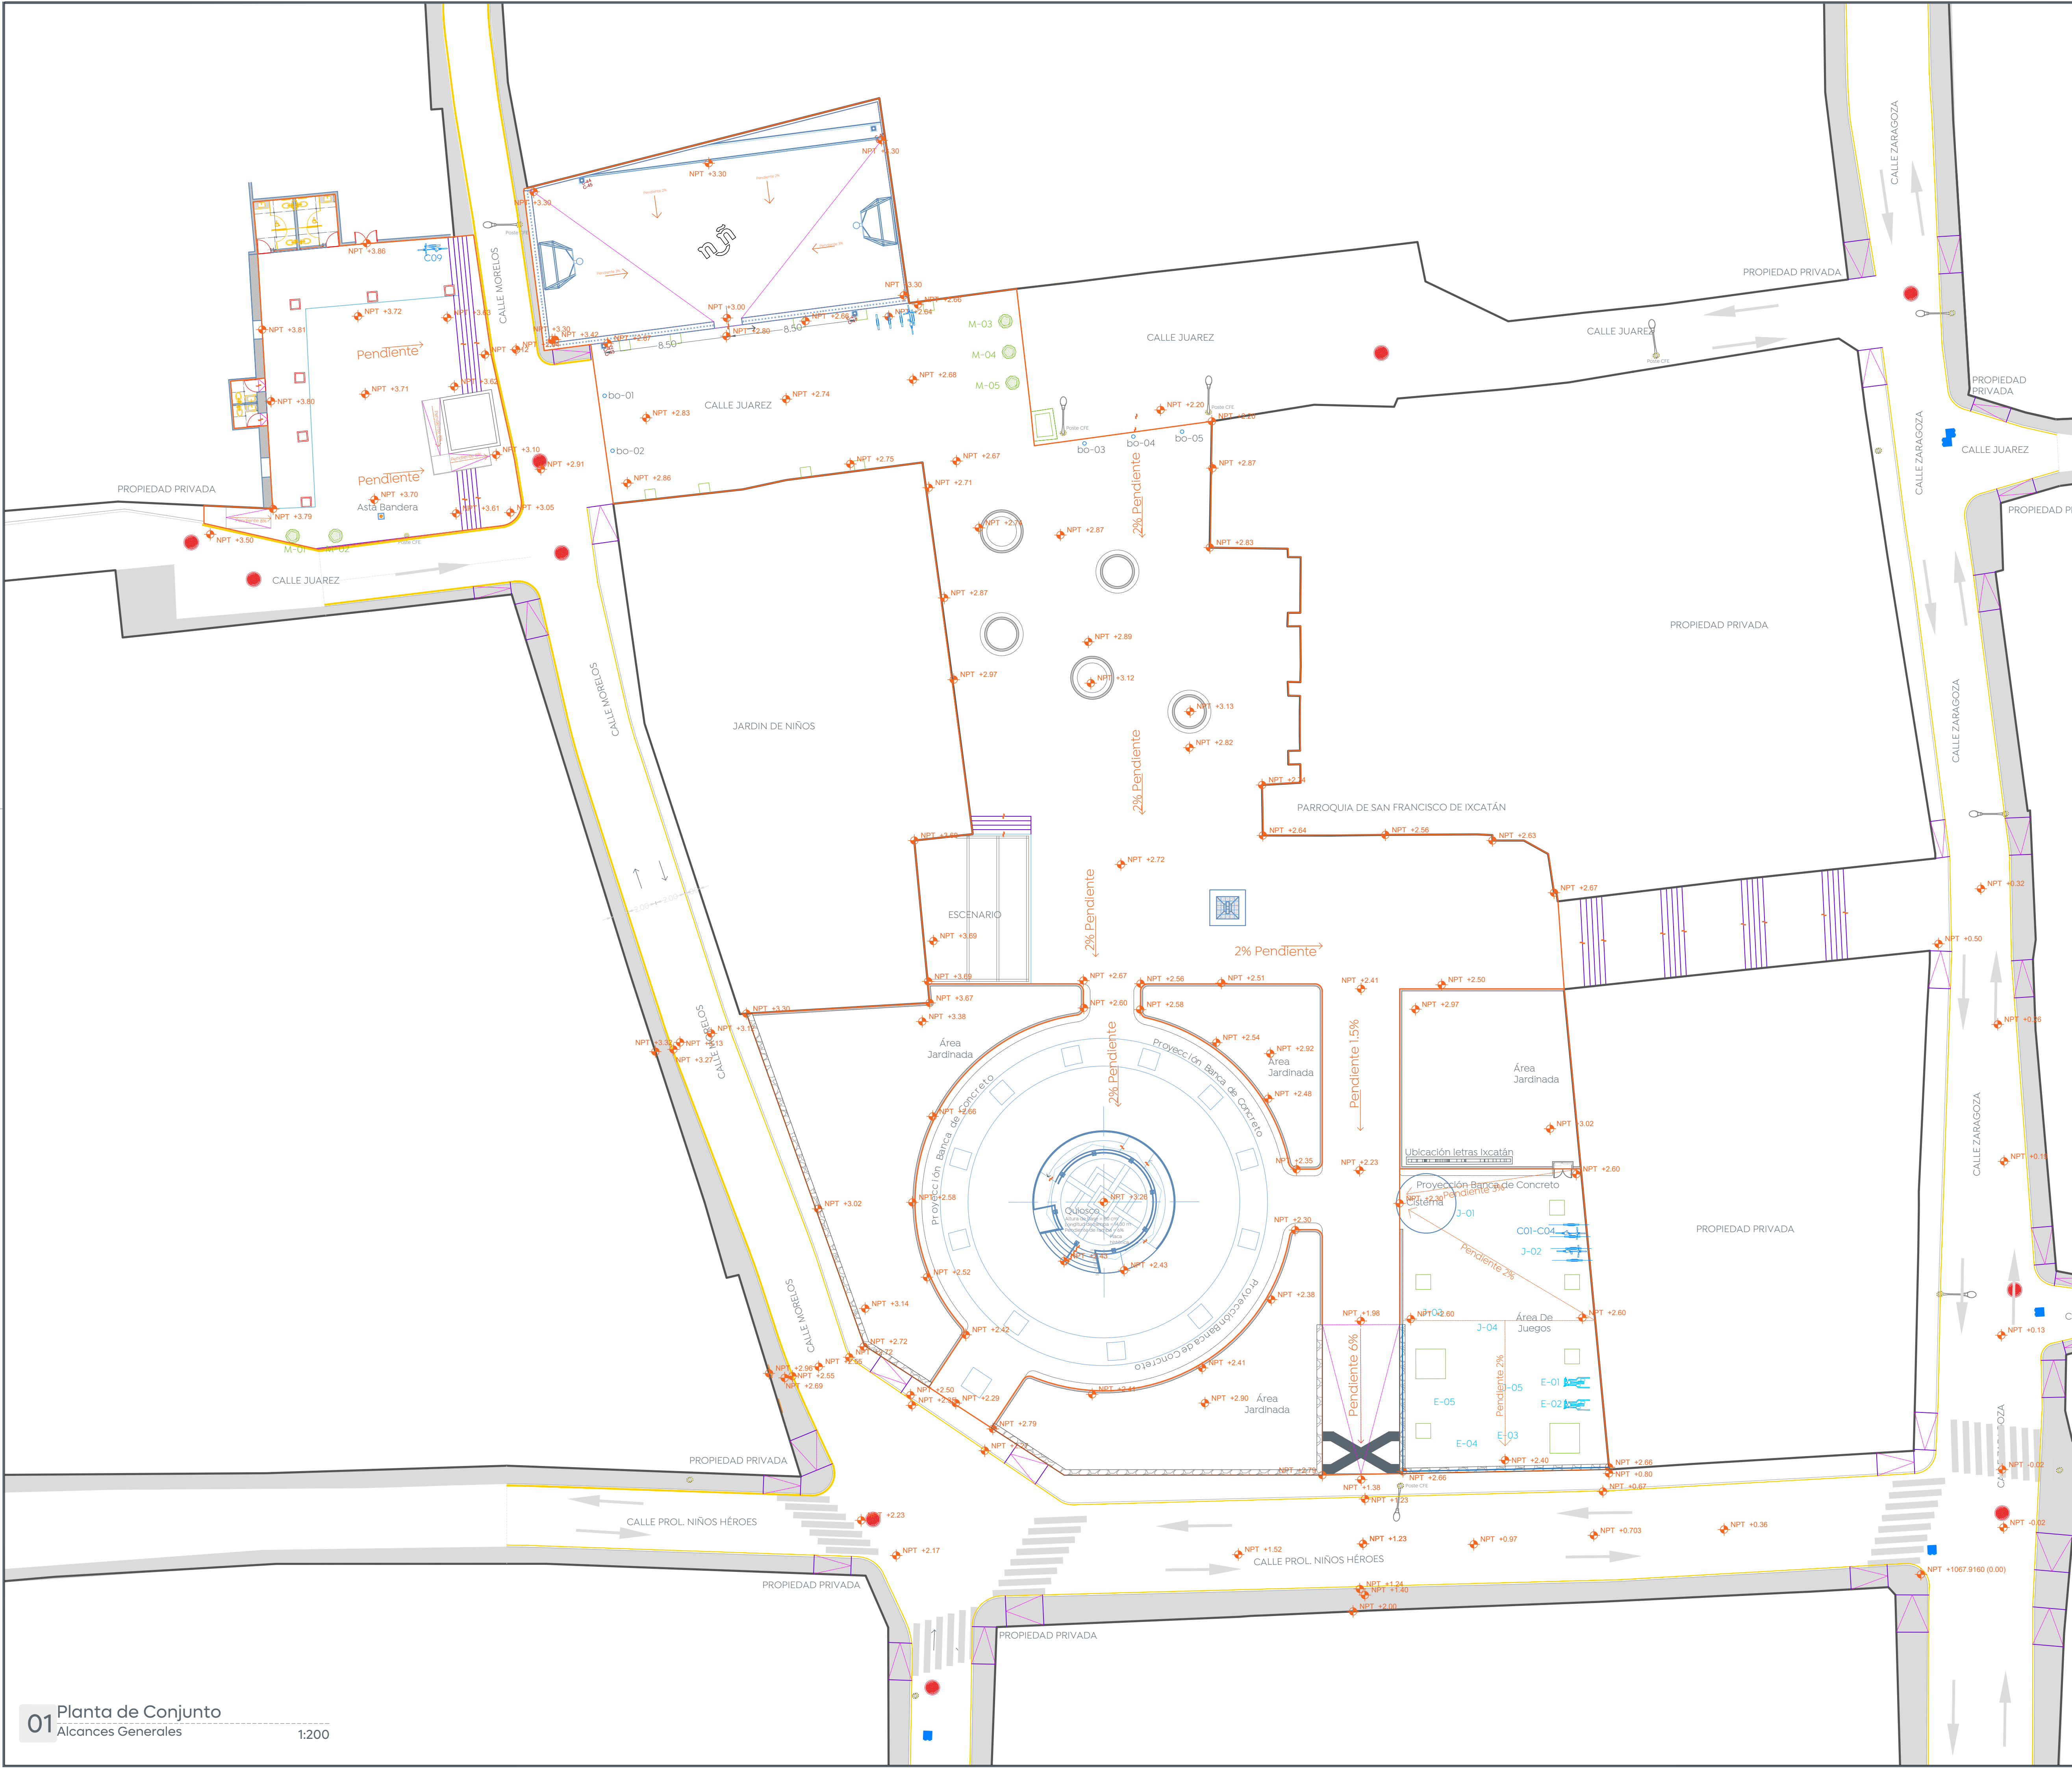

01 Planta de Conjunto
Alcances Generales
1:200



Gobierno de
Zapopan



Obras Públicas
e Infraestructura
Gestión Integral de la Ciudad

Macrolocalización:



Microlocalización:



Simbología:

- B.N. Banco de Nivel.
- N.P.T. Nivel de Piso Terminado.
- N.J.T. Nivel de Jardín Terminado.
- N.B.T. Nivel de Banqueta Terminada.

- Límite de intervención
- Luminaria pública existente.
- Registros eléctricos.
- Drenaje Sanitario.
- GPS (Punto de control).
- Caja de válvulas SIAPA.
- Poste teléfono.
- Poste Comisión Federal de Electricidad.
- Cámara de Seguridad Pública.

Nombre del proyecto:
Rehabilitación urbana y mejoramiento de la Plaza Pública y Quiosco de San Francisco de Ixcátán, más obras complementarias, ubicada en la confluencia de las calles Niños Héroes y Morelos, San Francisco de Ixcátán, municipio de Zapopan, Jalisco.

Contenido del plano:
Planta de Nivelación, Plaza Pública San Francisco de Ixcátán

No. Contrato:
DOPI-MUN-CUSMAX-EP-LP-003-2025

Director de Obras Públicas e Infraestructura:
Ing. Ismael Jáuregui Castañeda

Jefe de la Unidad de Estudios y Proyectos:
Arq. Edwin Aguilar Escatrel


Jefe de área:
Arq. Ángela Jazmin Vargas Olmedo

Empresa responsable del proyecto:
Arkicon
Arq. Ericka Rodríguez Rubio

Ubicación:
San Francisco, Ixcátán, Zapopan, Jalisco.

Fecha: Enero 2025
Escala: Indicada
Cotas: Metros

Clave:
PL-IXC-NIV

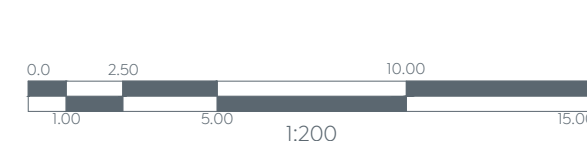

Plaza Pública