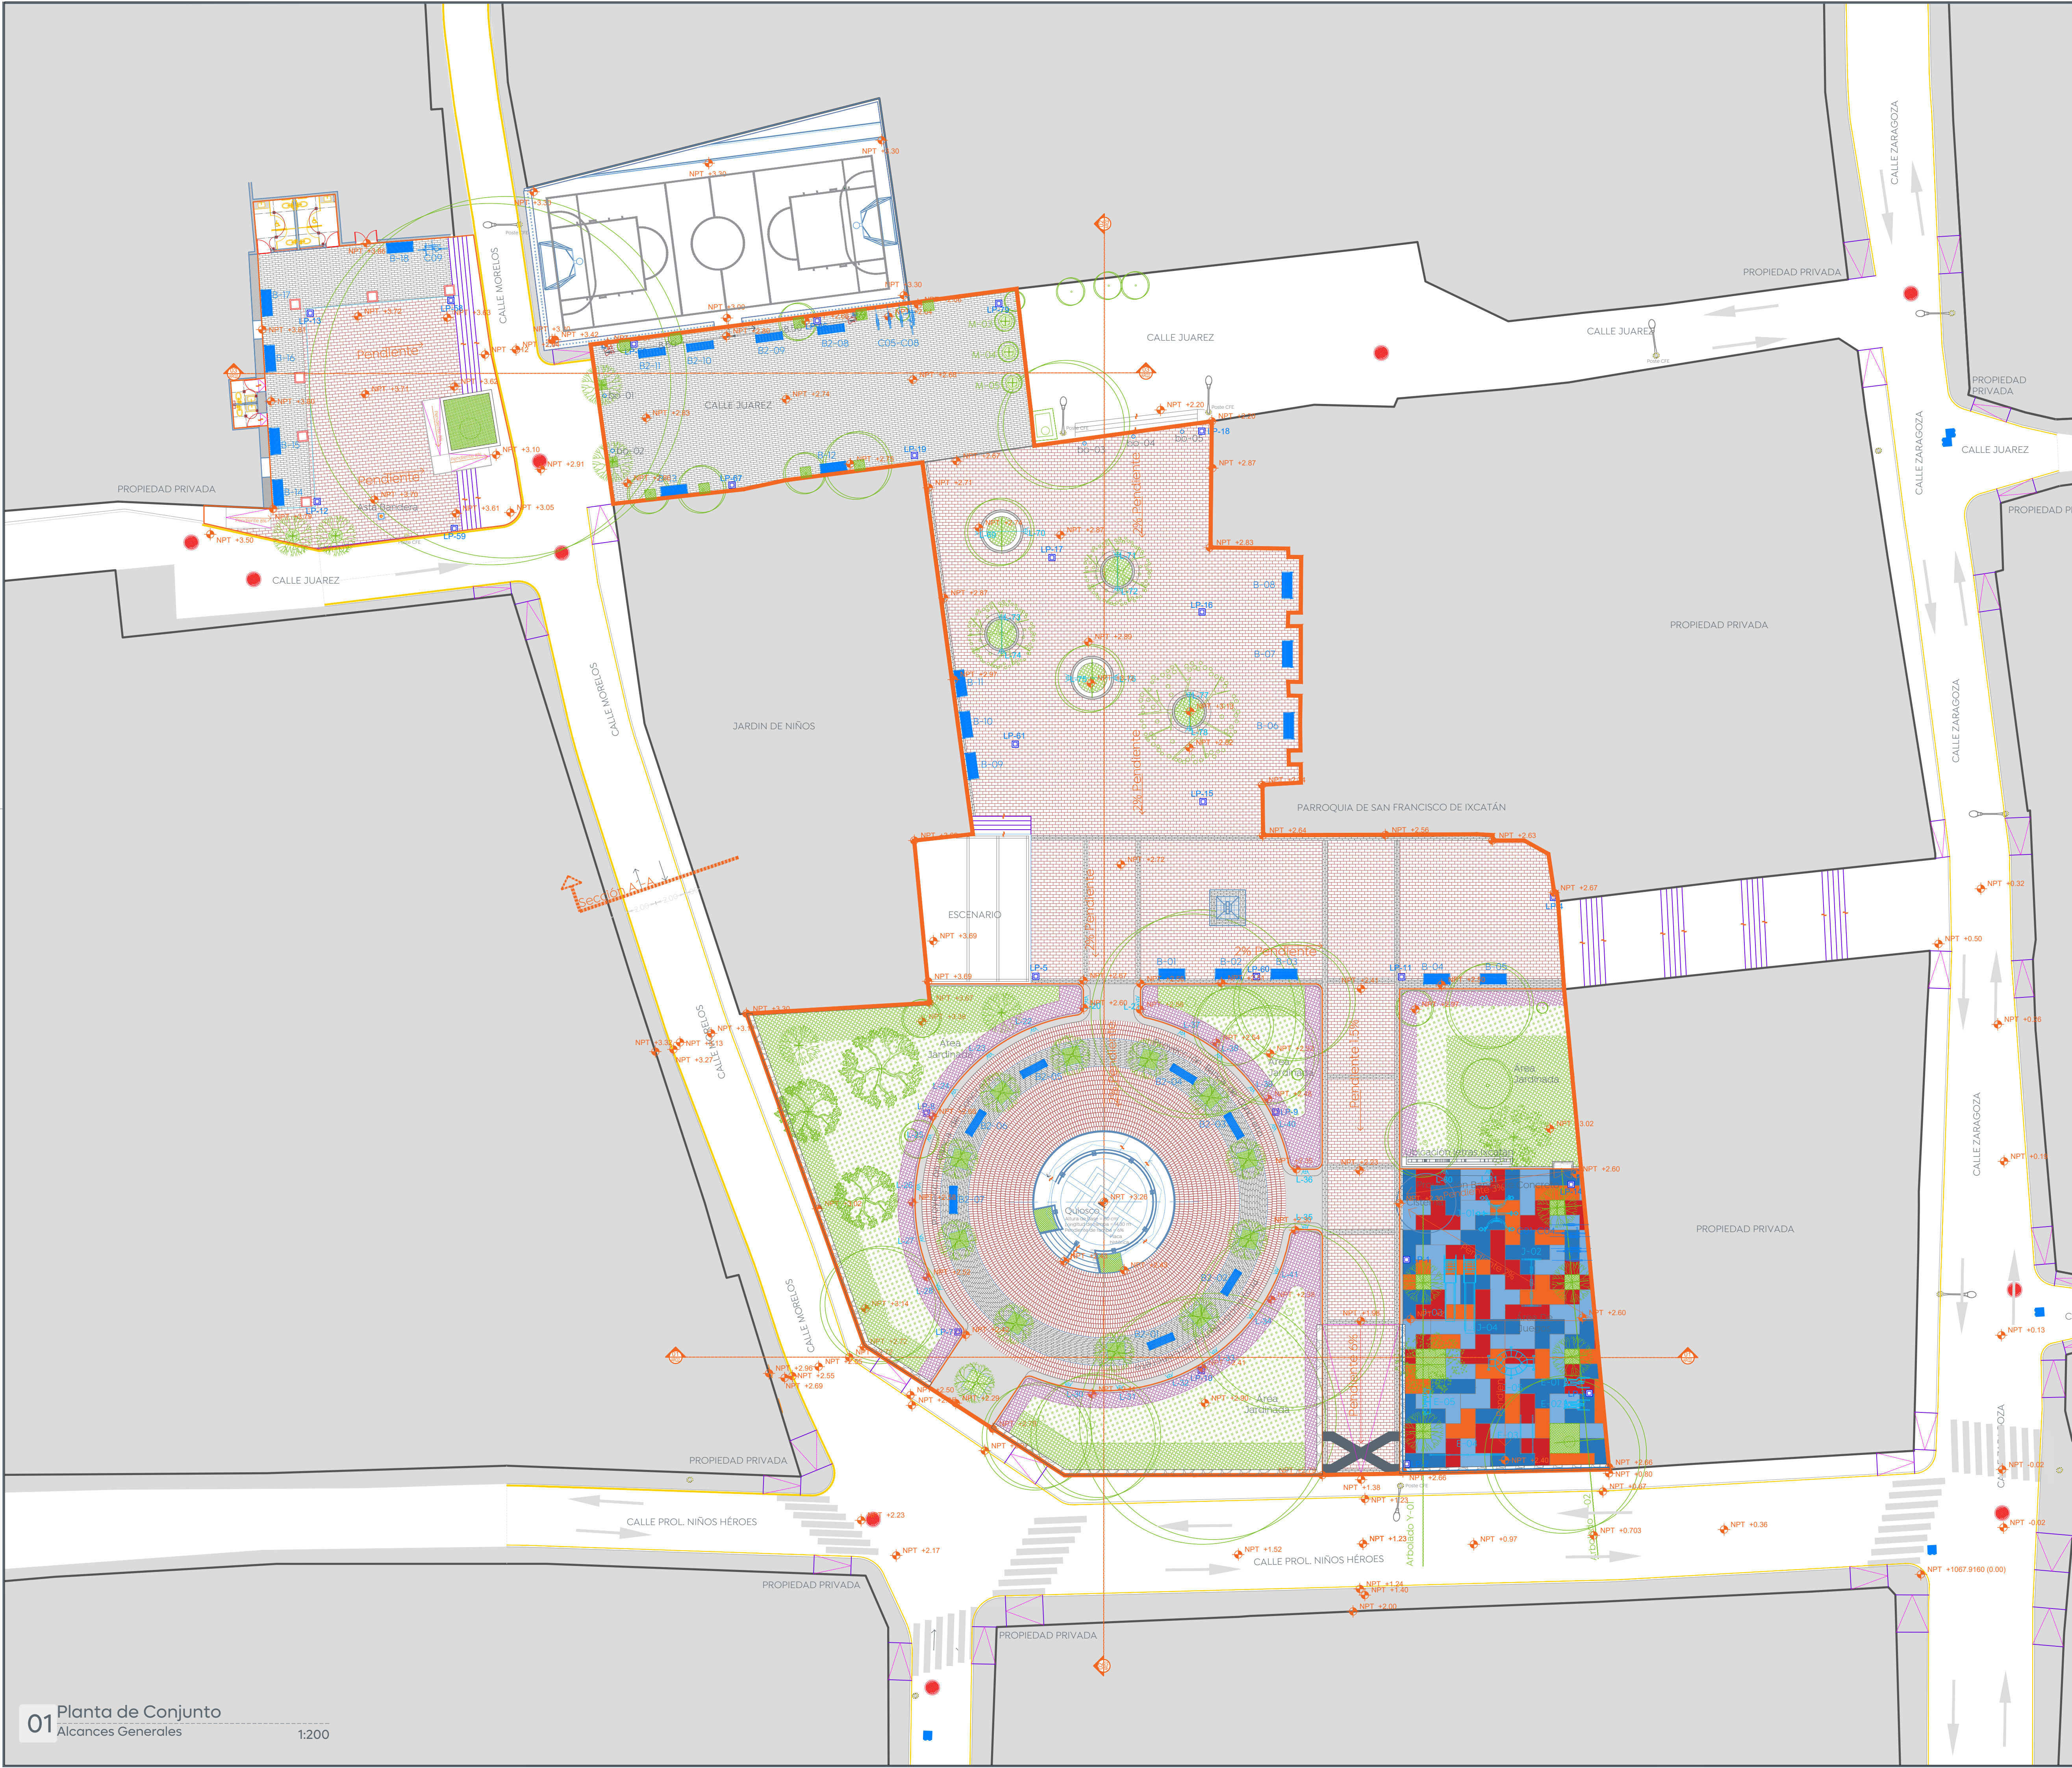




01 Planta de Conjunto
Alcances Generales
1:200

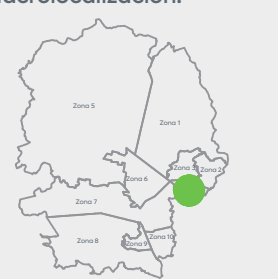
\\nasobp.zapopan.gob.mx\Espacios Públicos\ADMINISTRACION 24-27\PLAZAS PUBLICAS\PLAZA PUBLICA IXCATAN\PLANOS DWG\PLANOS SOLAPA NUEVA\DWG\PL-IXC-ARQ.dwg

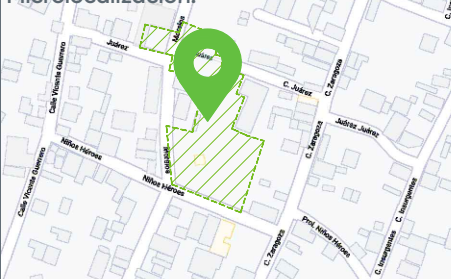


Gobierno de
Zapopan



Obras Públicas
e Infraestructura
Gestión Integral de la Ciudad

Macrolocalización:

Microlocalización:

Simbología:

B.N. Banco de Nivel.

N.P.T. Nivel de Piso Terminado.

N.J.T. Nivel de Jardín Terminado.

N.B.T. Nivel de Banqueta Terminada.

□ Límite de Intervención.

● GPS (Punto de control).

■ Caja de Válvulas SIAPA.

● Drenaje Sanitario.

● Poste Teléfono.

● Poste Comisión Federal de Electricidad.

■ Ciclopuerto.

■ Asta Bandera.

■ Muro de concreto

■ Muro de mampostería (existente)

■ Cercasol (europanel) 1 m de altura

■ Maceta.

■ Luminaria empotrada bajo banca.

■ Luminaria punta y poste.

■ Luminaria reflector.

■ Luminaria dirigible

○ Bolardo

■ Placa Historica

○ Arbolado Existente.

Vegetación Propuesta.

■ Jacaranda

■ Arrayán.

■ Magnolia

■ Primavera

■ Wedelia

■ Ipomea

■ Lavanda

Recubrimientos:

■ Piedra sangre de pichón, plano liso corte a disco medidas 15x30 regular con espesor de 3 cm a 5 cm para pavimentación de áreas uso peatonal.

■ Loseta prefabricada de concreto marca Basaltex, rectangular de 10x40 en espesor de 7cms color gris 6x6, acabado maquinado o similar para pavimentación de áreas uso peatonal.

■ Piso de concreto F'c 200 Kg/cm² de 10 cm de espesor con malla electrosoldada 6x6/10-10, acabado lavado, color natural.

■ Losa de concreto premezclado F'c 200 kg/cm² de 10 cm de espesor, con malla electrosoldada 6x6/10x10, acabado semipulido. Aplicación de óxido colorante para superficie de concreto color integral Verde al 4 ó 7%.

■ Piso amortiguante de caucho suave, colado en sitio, con terminado granulado, con espesor de 3 cm, colores: rojo chispa, naranja, azul marino, azul chispa.

Nombre del proyecto:
Rehabilitación urbana y mejoramiento de la Plaza Pública y Quiosco de San Francisco de Ixcatán, más obras complementarias, ubicada en la confluencia de las calles Niños Héroes y Morelos, San Francisco de Ixcatán, municipio de Zapopan, Jalisco.

Contenido del plano:
Planta Arquitectónica, Plaza Pública San Francisco de Ixcatán.

No. Contrato:
DOPI-MUN-CUSMAX-EP-LP-003-2025

Director de Obras Públicas e Infraestructura:
Ing. Ismael Jáuregui Castañeda

Jefe de la Unidad de Estudios y Proyectos:
Arq. Edwin Aguilar Escatel

Jefe de área:
Arq. Angela Jazmin Vargas Olmedo

Ubicación:
San Francisco, Ixcatán, Zapopan, Jalisco.

Fecha: Enero 2025
Escala: Indicada
Clave:
Cotas: Metros

Empresa responsable del proyecto:
Arkicon
Arq. Enika Rodríguez Rubio
Arkicon

San Francisco, Ixcatán, Zapopan, Jalisco.

0 0 2.50 5.00 10.00 15.00
1:200

PL-IXC-ARQ1