


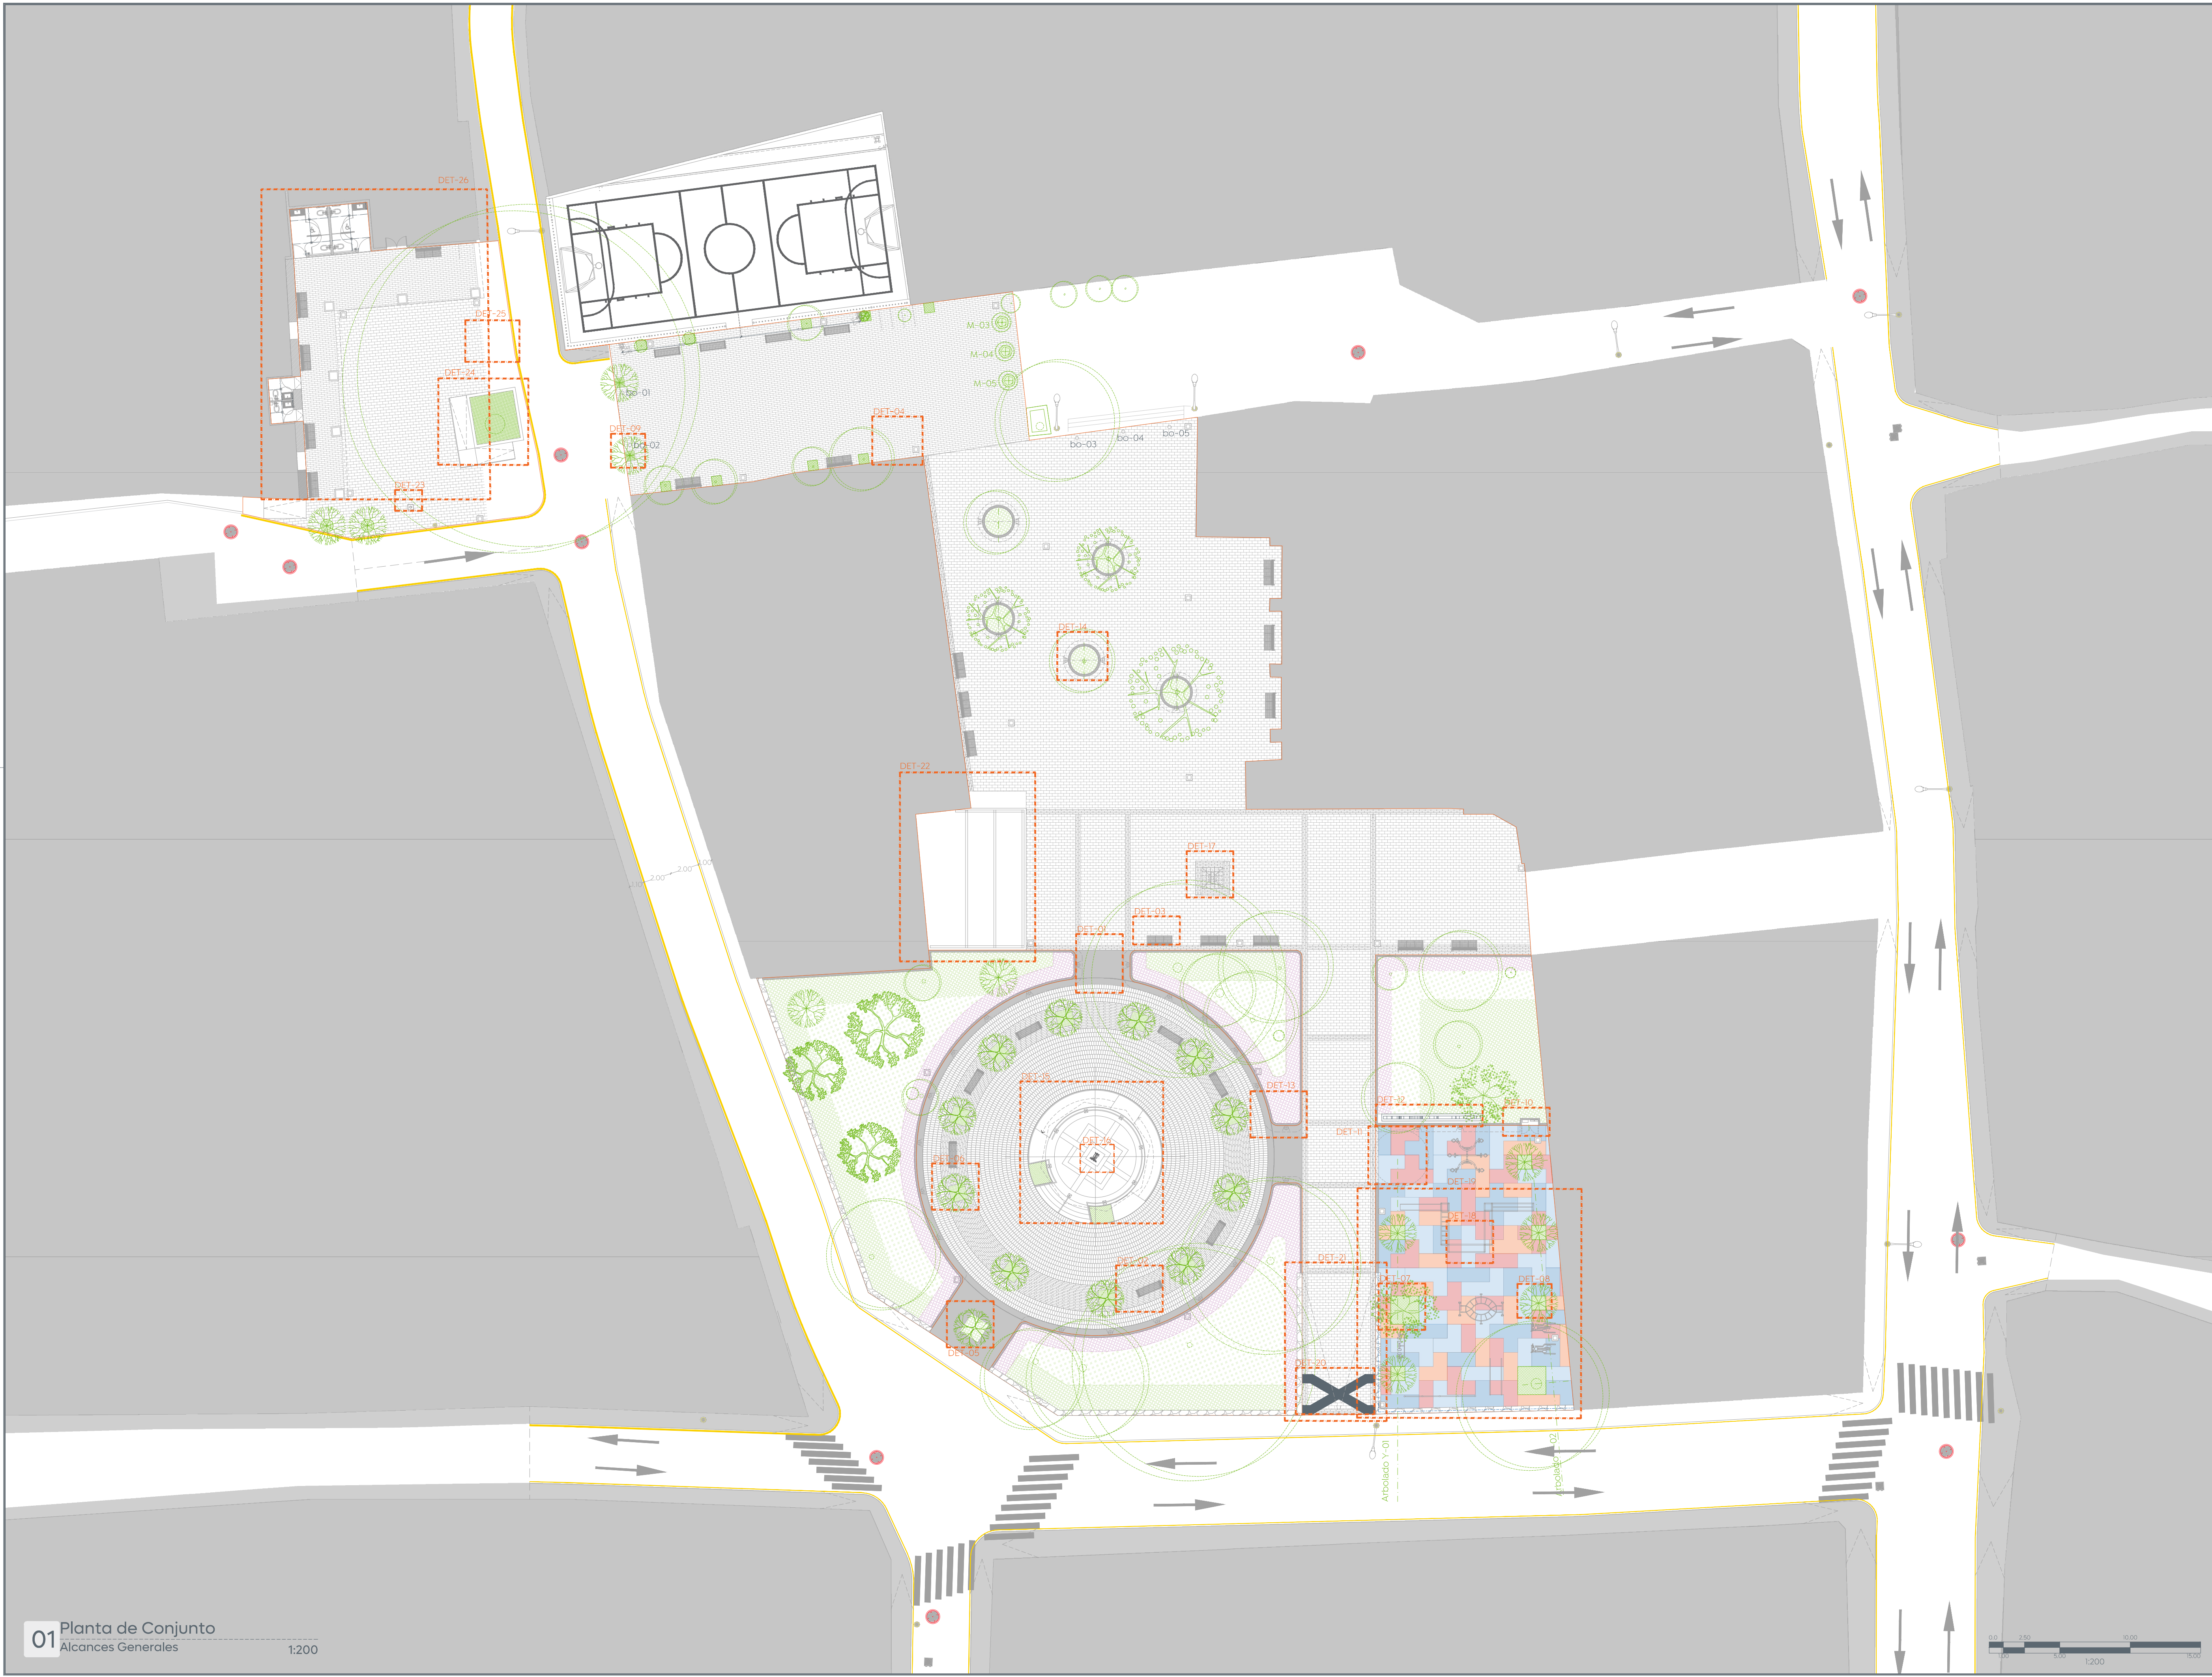



Cludad de las

niñas y niños



Obras Públicas
e Infraestructura
Gestión Integral de la Ciudad

Macrolocalización:


Microlocalización:


Simbología:

B.N. Banco de Nivel.
N.P.T. Nivel de Piso Terminado.
N.J.T. Nivel de Jardín Terminado.
N.B.T. Nivel de Banqueta Terminada.

— Límite de Intervención.

● GPS (Punto de control).
■ Caja de Válvulas SIAPA.
● Drenaje Sanitario.
● Poste Teléfono.
● Poste Comisión Federal de Electricidad.
— Ciclopuerto.
■ Asta Bandera.
— Muro de concreto
— Muro de mampostería (existente)
— Cercasol (europanel) 1 m de altura
● Maceta.
● Luminaria empotrada bajo banca.
□ Luminaria punta y poste.
— Luminaria reflector.
— Luminaria diríigible
○ Bolardo
— Placa Historica
● Arbolado Existente.

Vegetación Propuesta.

● Jacaranda
● Arrayán
● Magnolia
● Primavera
● Wedelia
● Ipomea
● Lavanda

Nombre del proyecto:
Rehabilitación urbana y mejoramiento de la Plaza Pública y Quilisco de San Francisco de Ixcatán, más obras complementarias, ubicada en la confluencia de las calles Niños Héroes y Morelos, San Francisco de Ixcatán, municipio de Zapopan, Jalisco.

Contenido del plano:
Planta Arquitectónica con llamadas o detalles, Plaza Pública San Francisco de Ixcatán.

No. Contrato:
DOPI-MUN-CUSMAX-EP-LP-003-2025

Director de Obras Públicas e Infraestructura:
Ing. Ismael Jáuregui Castañeda

Jefe de la Unidad de Estudios y Proyectos:
Arq. Edwin Aguilar Escatel

Jefe de área:
Arq. Angela Jazmin Valdez Ornela

Empresa responsable del proyecto:
Arkicon
Arq. Erika Rodríguez Rubio

Ubicación:
San Francisco, Ixcatán, Zapopan, Jalisco.

Fecha: Enero 2025
Escala: Indicada
Cotas: Metros

Clave:
PL-IXC-DET01

