



Simbología:

Plaza Pública

Nombre del proyecto: Rehabilitación urbana y mejoramiento de la Plaza Pública y Quiosco de San Francisco de Ixcatlán, más obras complementarias, ubicada en la confluencia de las calles Niños Héroes y Morelos, San Francisco de Ixcatlán, municipio de Zapopan, Jalisco.	
Contenido del plano: DET:16 (Quiosco: despiece de pisos)	
No. Contrato: DOPI-MUN-CUSMAX-EP-LP-003-2025	
Director de Obras Públicas e Infraestructura: Ing. Ismael Jáuregui Castañeda	
Jefe de la Unidad de Estudios y Proyectos: Arq. Edwin Aguilar Escatel	
Jefe de área: Arq. Angela Jazmin Vargas Olmedo	Empresa responsable del proyecto: Arkicon Arq. Enika Rodríguez Rubio 
Ubicación: San Francisco, Ixcatlán, Zapopan, Jalisco.	
	Fecha: Enero 2025 Escala: Indicada Cotas: Metros
Clave: PL-IXC-DET09	

Primer Anticorrosivo y terminado en esmalte 100 mate Comex, color negro.

Marco perimetral con solera de Acero espesor 1/4" x 6" de altura, recubiertas con pintura de esmalte alquídico satinada color gris oscuro mate, ancladas con varilla corrugada de 3/8" x 15 cm de profundidad, colocadas en las aristas del marco.

Escalones de Basamento Quiosco
Armado con Malla Electro soldada
6-6/10-10 Concreto f'c=250 kg/cm², con agregado gravilla de 1/2" acabado lavado.

Cantera gris tinajero 30 x 30 con espesor de 1 cm, canteada con junta hueso de mortero cemento arena 1/3. Pegada con adhesivo pega piedra pegaduro de 1 cm de espesor.

Vegetación recomendada: Wedelia

Placa de granito basaltina 2 cm mate
Pegado con adhesivo pegapiso y mármol, marca perdura color blanco, espesor de 1 cm con junta a hueso.

Suministro y aplicación de sellador acrílico transparente para piedra, con rendimiento de 5m²/l.

Placa de mármol drama white 2 cm pulido

Pegado con adhesivo pegapiso y mármol, marca perdura color blanco, espesor de 1 cm con junta a hueso.

Suministro y aplicación de sellador acrílico transparente para piedra, con rendimiento de 5m²/l.



Base patín, integrada al poste parte del kiosco.

Superficie Perimetro de Quiosco
Armado con Malla Electro soldada
6-6/10-10 Concreto f'c=250 kg/cm², con agregado gravilla de 1/2" acabado lavado, 5cm de espesor con ancho radial de 60 cm.

Escudo de Zapopan grabado en cuadrado de mármol drama white.

Losa concreto f'c 200 Kg/cm² de 10 cm de espesor, acabado lavado.

Cantera gris tinajero 30 x 30 con espesor de 1 cm, canteada con junta hueso de mortero cemento arena 1/3. Pegada con adhesivo pega piedra pegaduro de 1 cm de espesor.

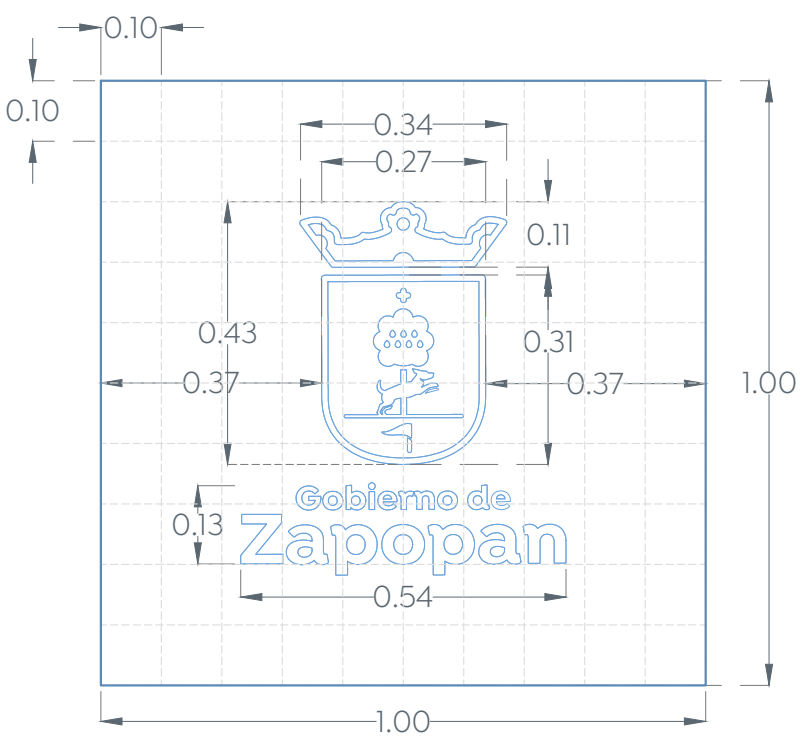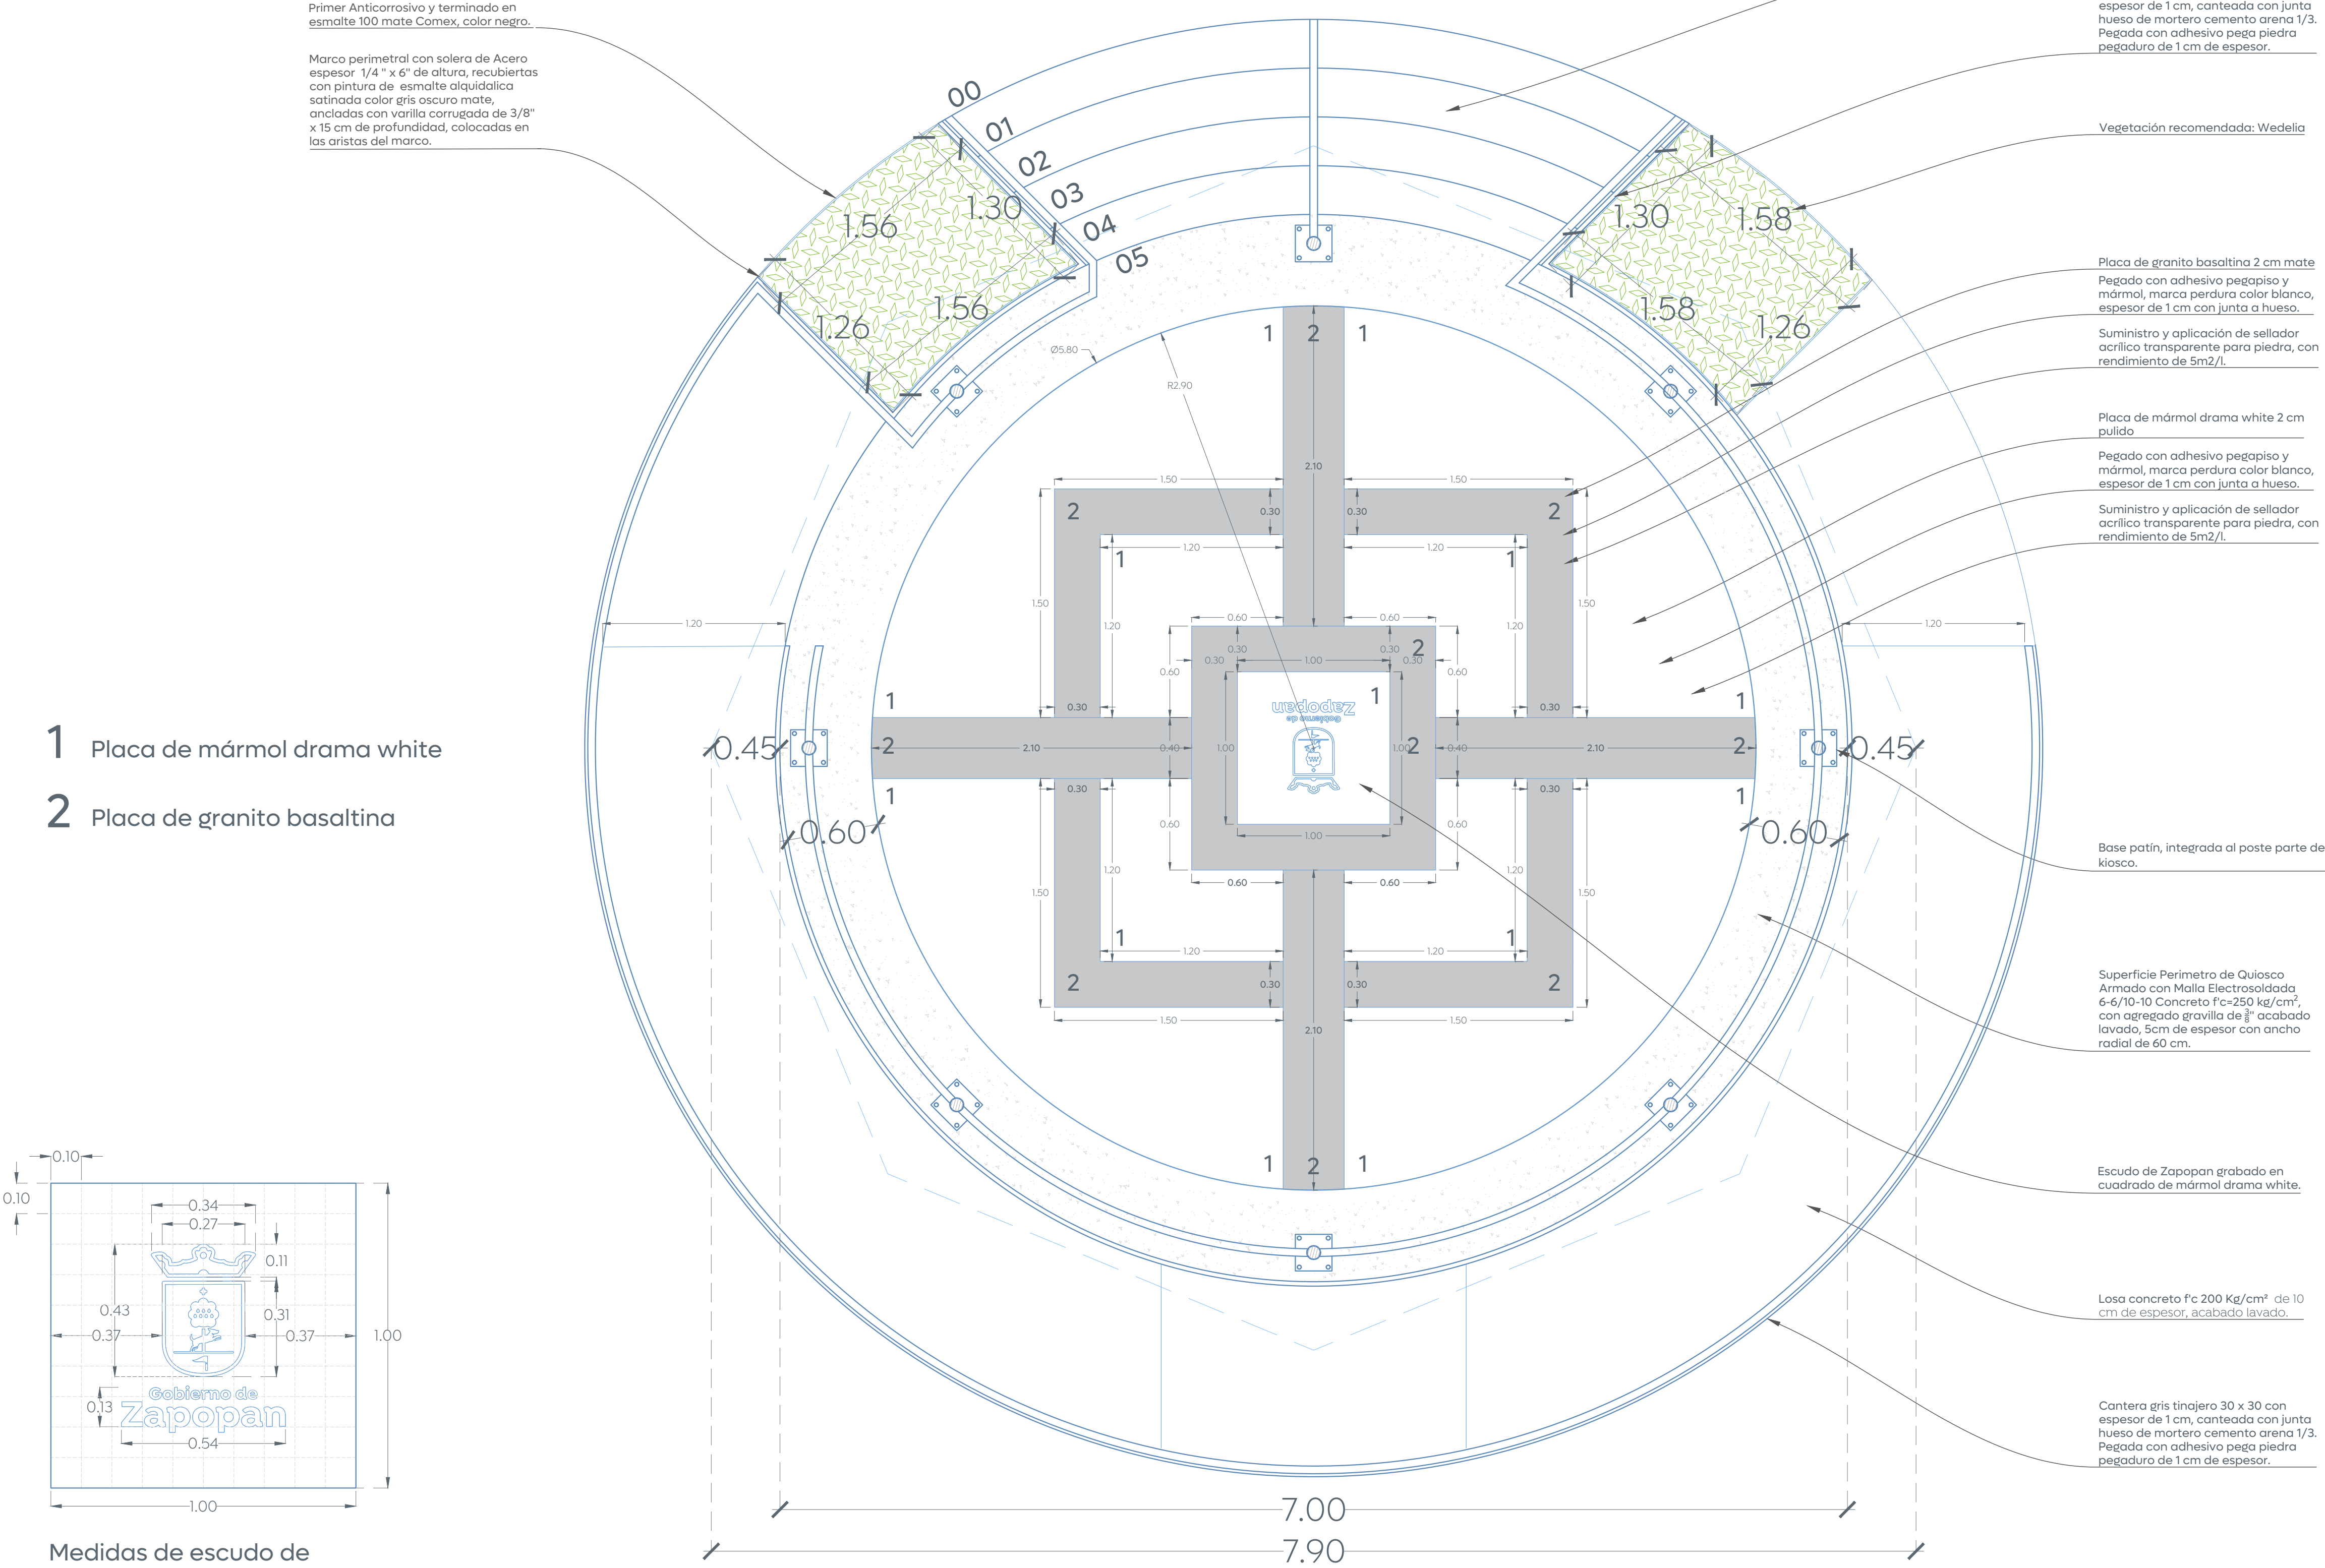

Medidas de escudo de Zapopan grabado Esc. 1:50

Detalle Quiosco Despiece de Pisos Esc. 1:25