

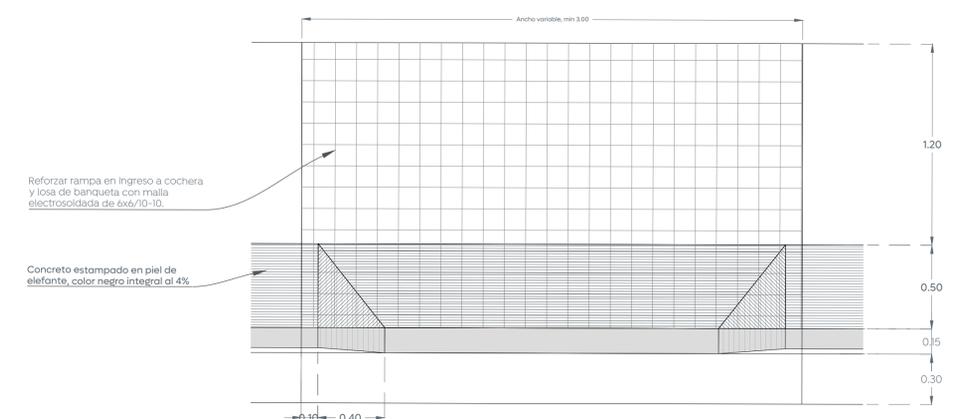
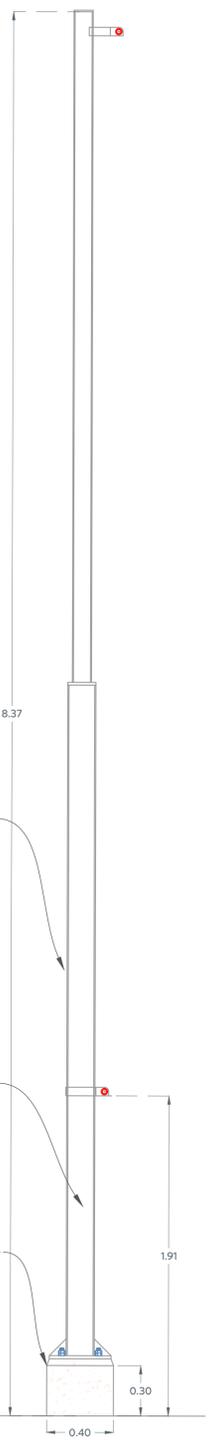
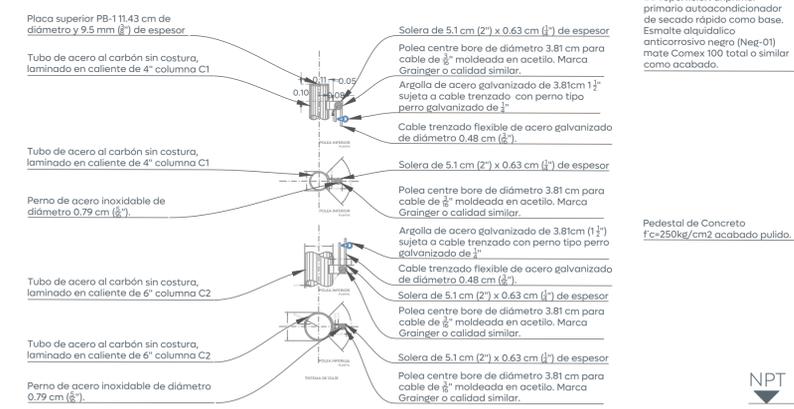
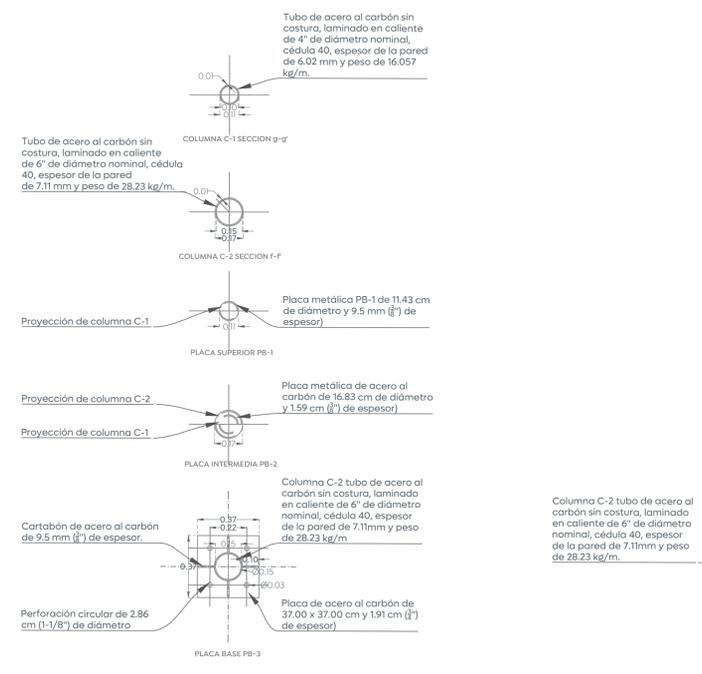
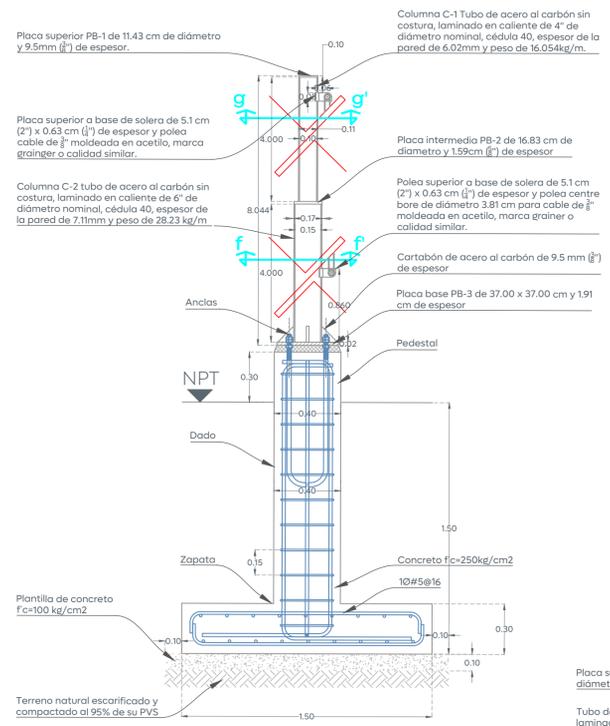
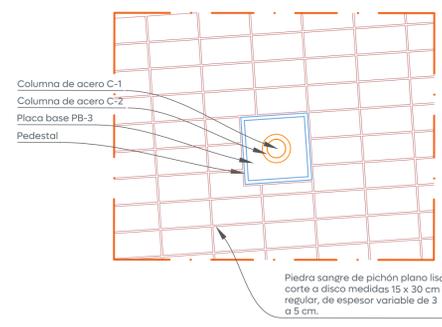


Modulación de losas, pasajuntas y barras de amarre Esc. 1:20

Detalle de junta constructiva Esc. 1:20

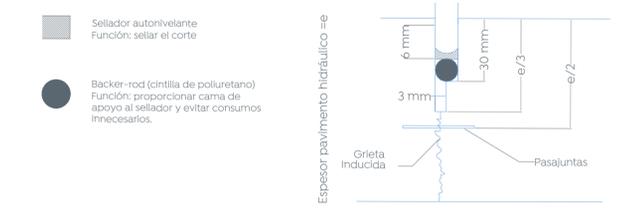

Detalle de rampa de cocheras Esc. 1:20

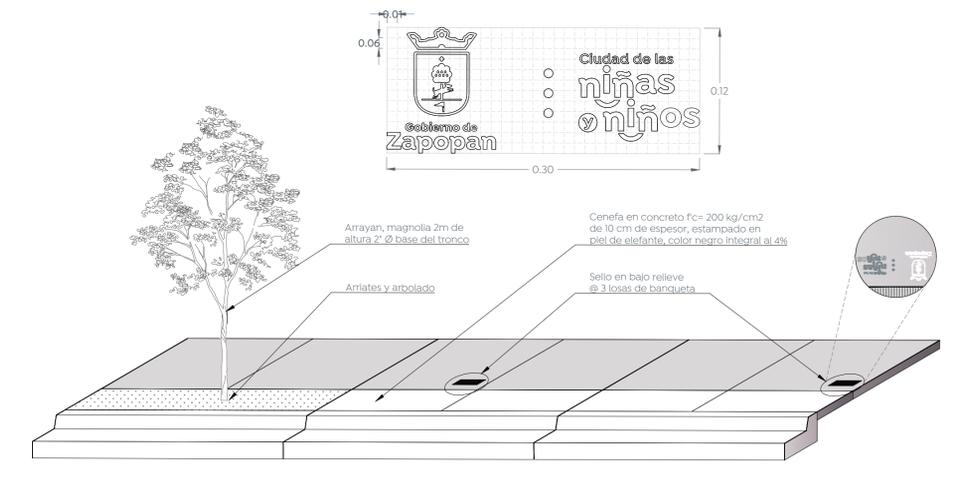

Detalle de configuración de banquetas Esc. 1:20