




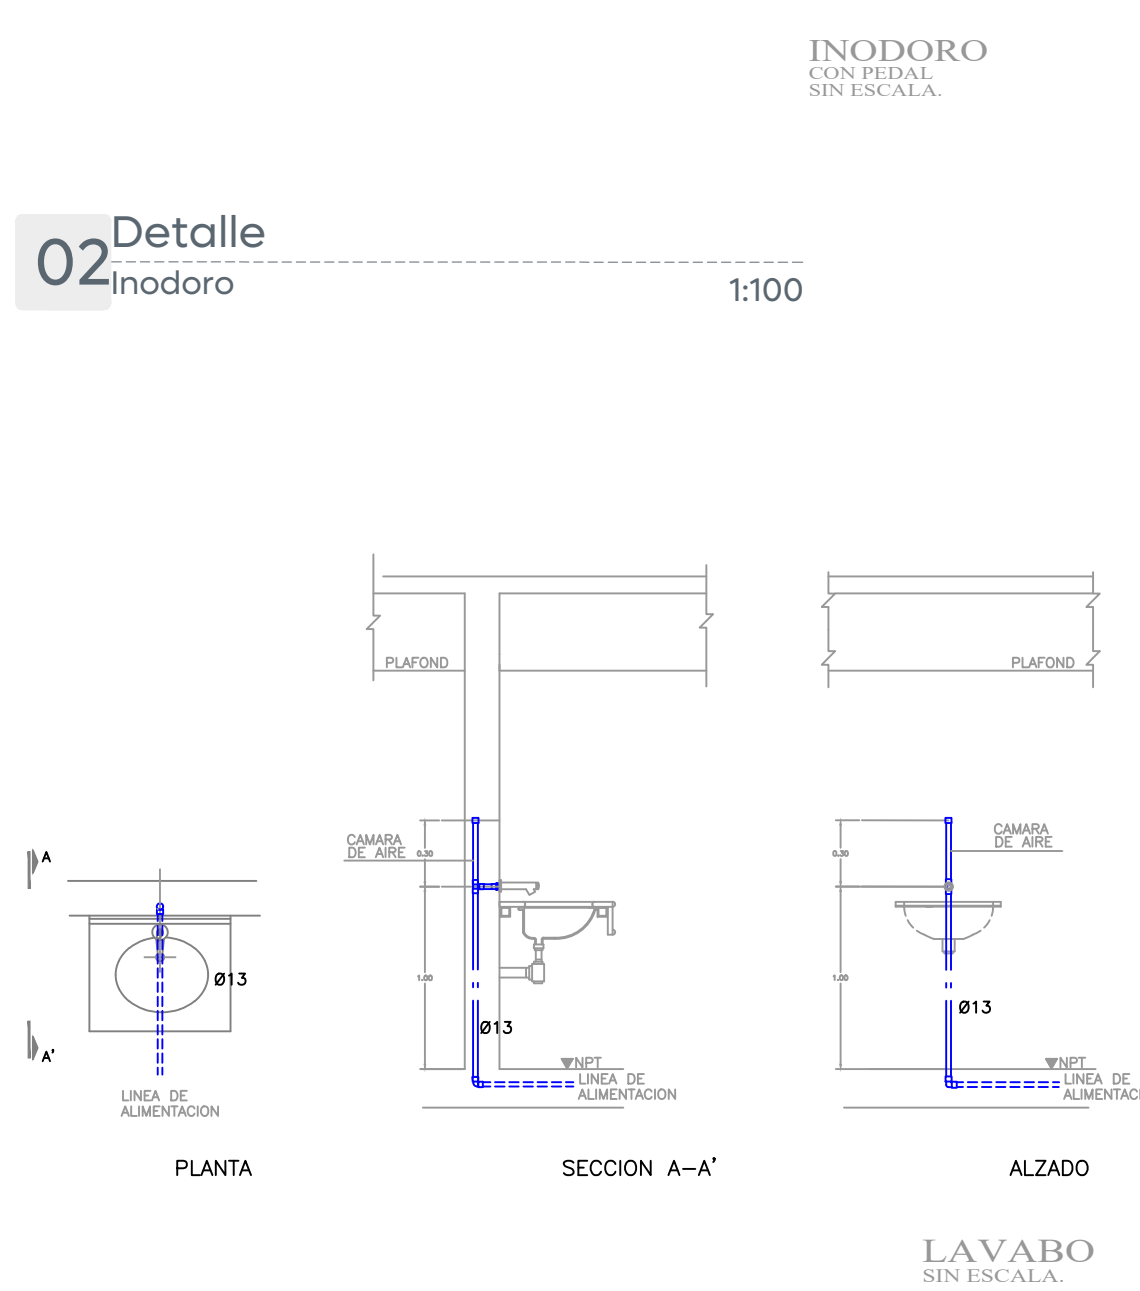

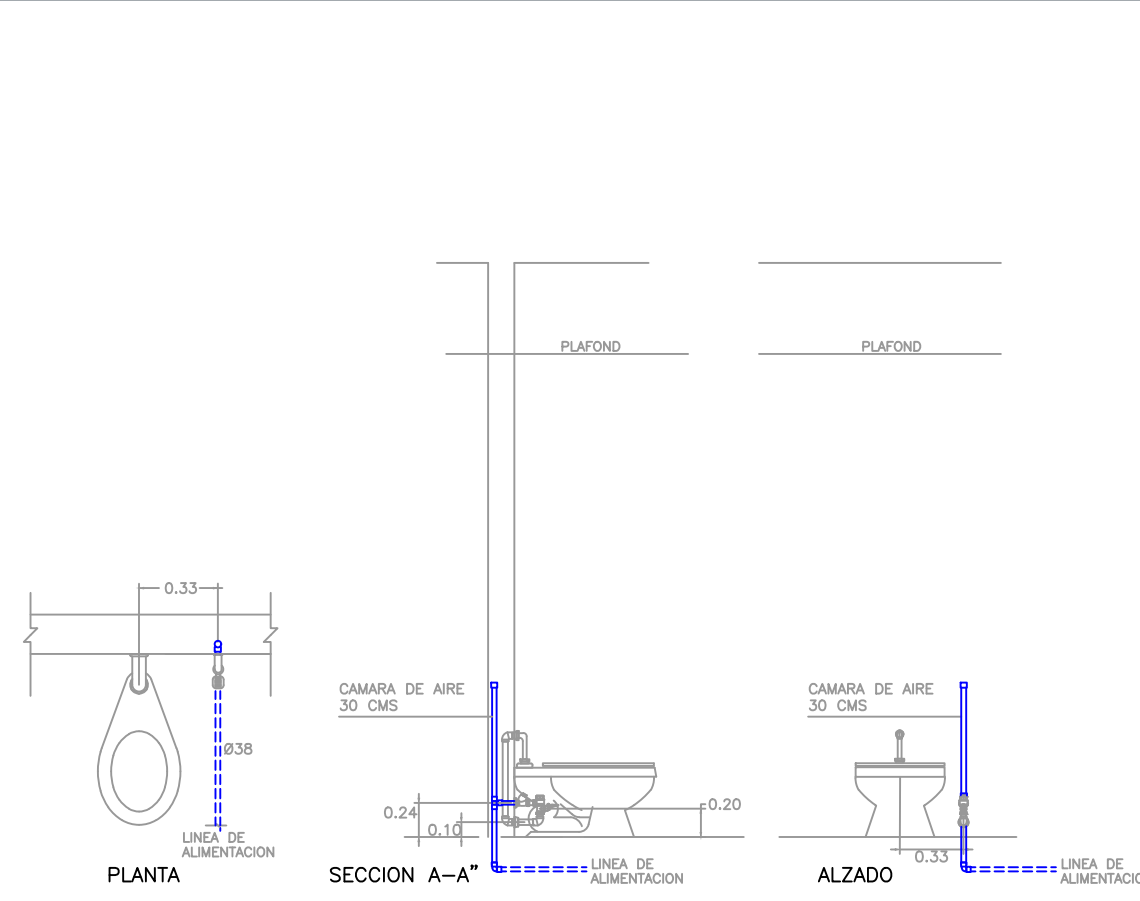

Gobierno de

Zapopan

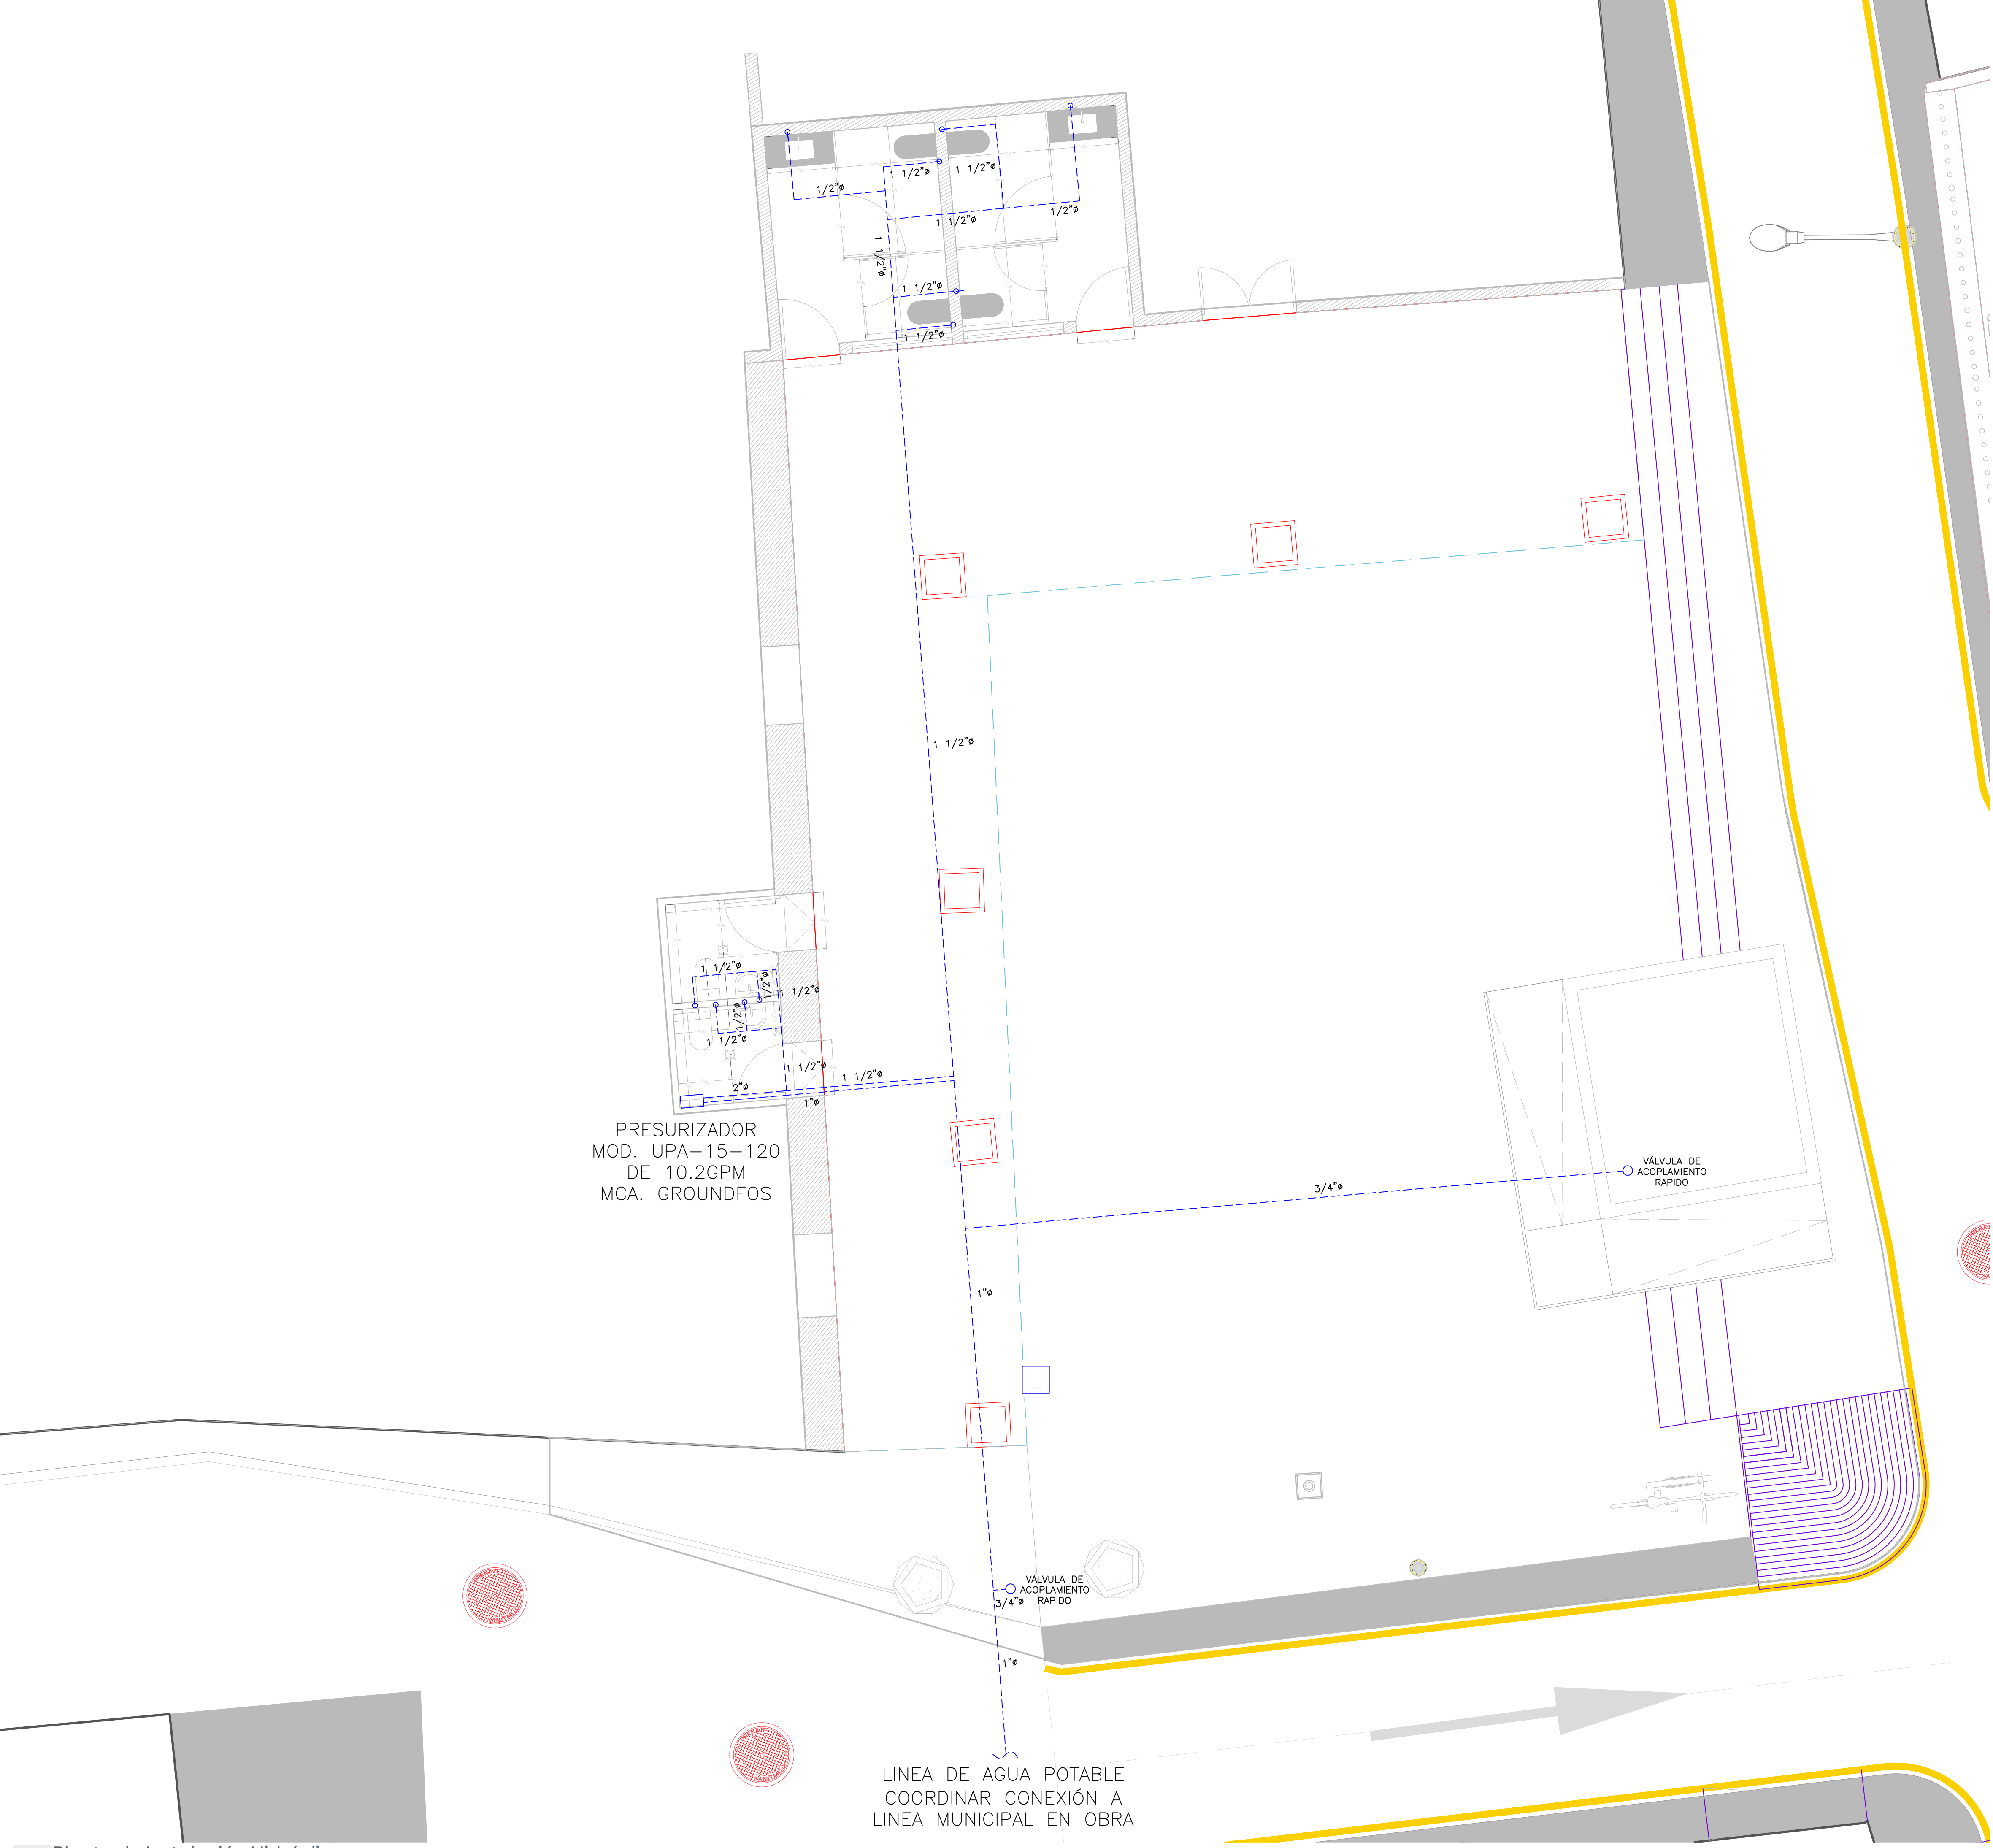

Ciudad de las

niños y niños



Obras Públicas

e Infraestructura

Gestión Integral de la Ciudad

Macrolocalización:



Microlocalización:




Simbología:

 Tubería de PVC Hidráulico

 Presurizador

 Perparación Hidráulica

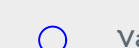 Válvula de acoplamiento rápido

Nombre del proyecto:

Rehabilitación urbana y mejoramiento de la Plaza Pública y Quiosco de San Francisco de Ixcátán, más obras complementarias, ubicada en la confluencia de las calles Niños Héroes y Morelos, San Francisco de Ixcátán, municipio de Zapopan, Jalisco.

Contenido del plano:

Planta de Instalación Hidráulica Baños

No. Contrato:

DOPI-MUN-CUSMAX-EP-LP-003-2025

Director de Obras Públicas e Infraestructura:

Ing. Ismael Jáuregui Castañeda

Jefe de la Unidad de Estudios y Proyectos:

Arq. Edwin Aguilar Escatel

Jefe de área:

Arq. Angela Jazmin Vargas Olmedo

Empresa responsable del proyecto:

Arkicon Arq. Enika Rodríguez Rubio

Ubicación:

San Francisco, Ixcátán, Zapopan, Jalisco.

Fecha:

Enero 2025

Escala:

1:200

Cotas:

Metros

Clave:

PL-IXC-IH-01

01 Planta de Instalación Hidráulica Baños 1:50
\\nasobp.zapopan.gob.mx\Espacios Públicos\ADMINISTRACION 24-27\PLAZAS PUBLICAS\PLAZA PUBLICA IXCATAN\PLANOS DWG\PLANOS SOLAPA NUEVA\PL-IXC-INST.dwg