


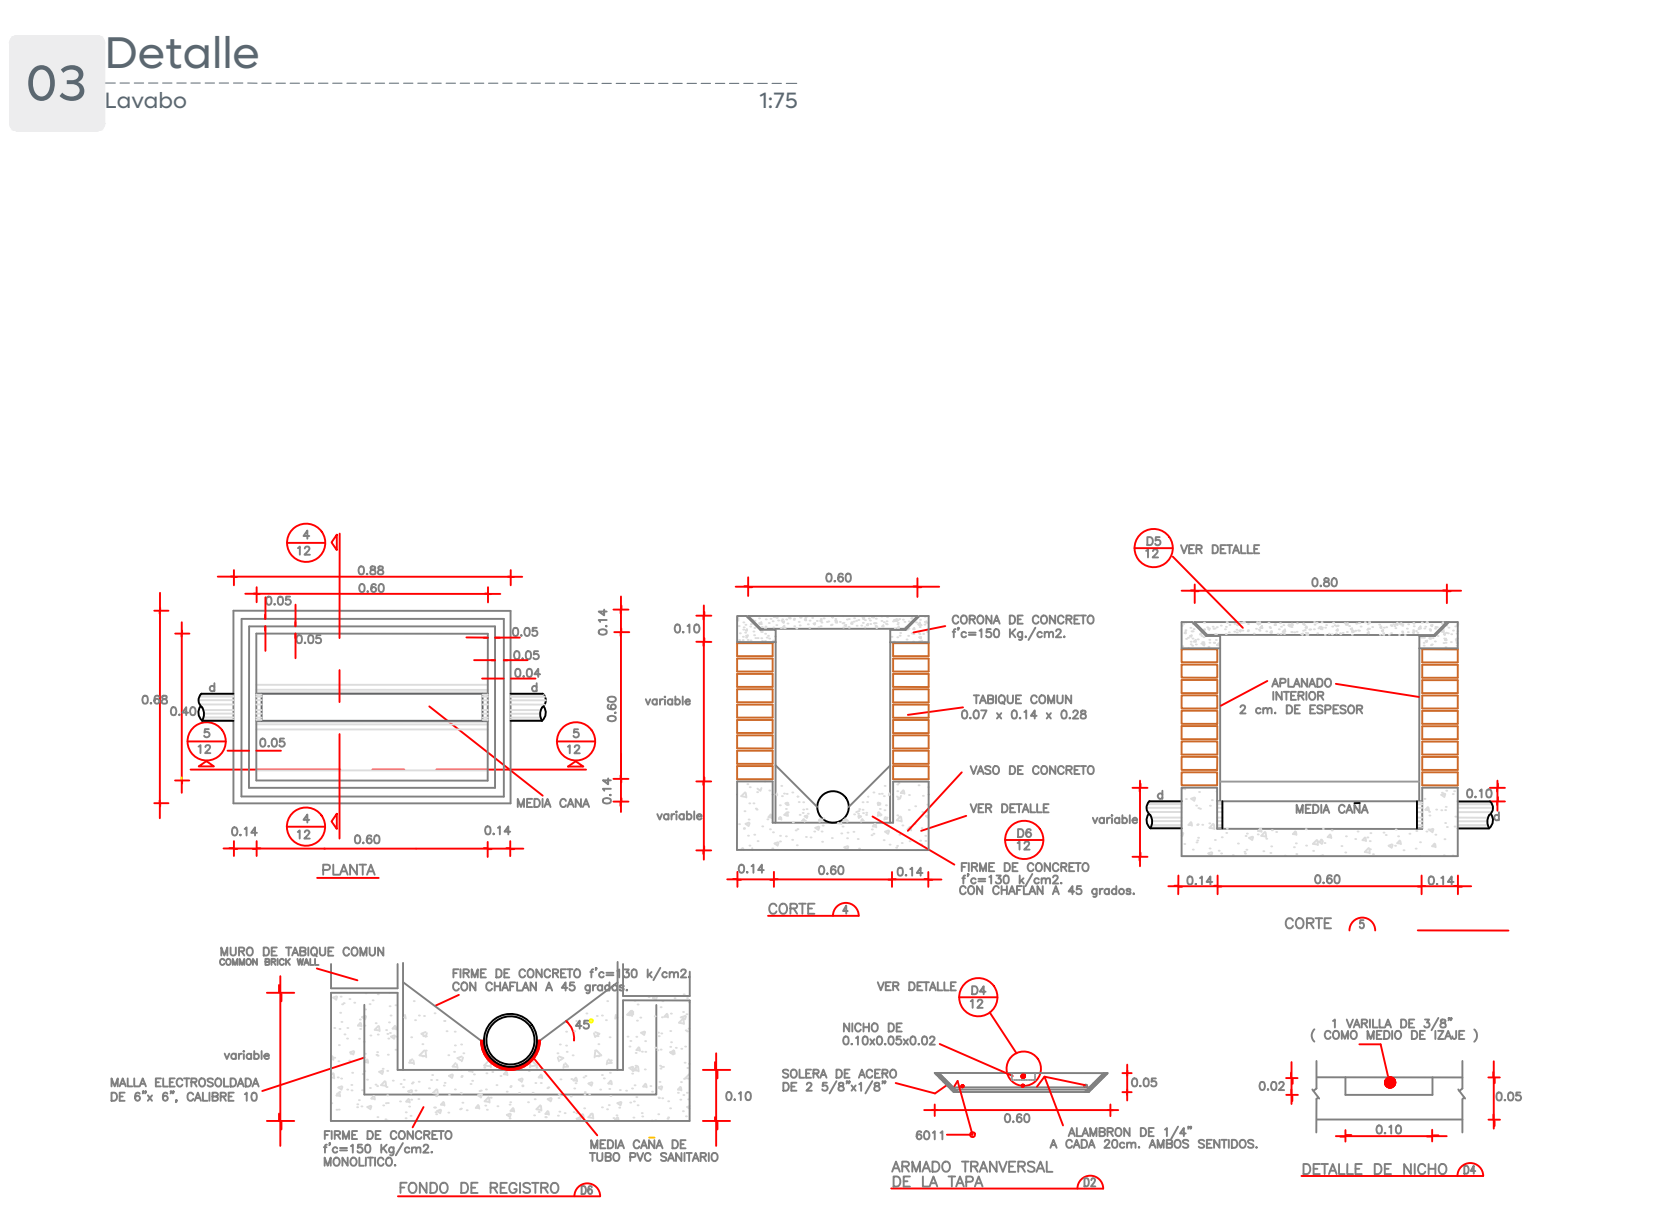


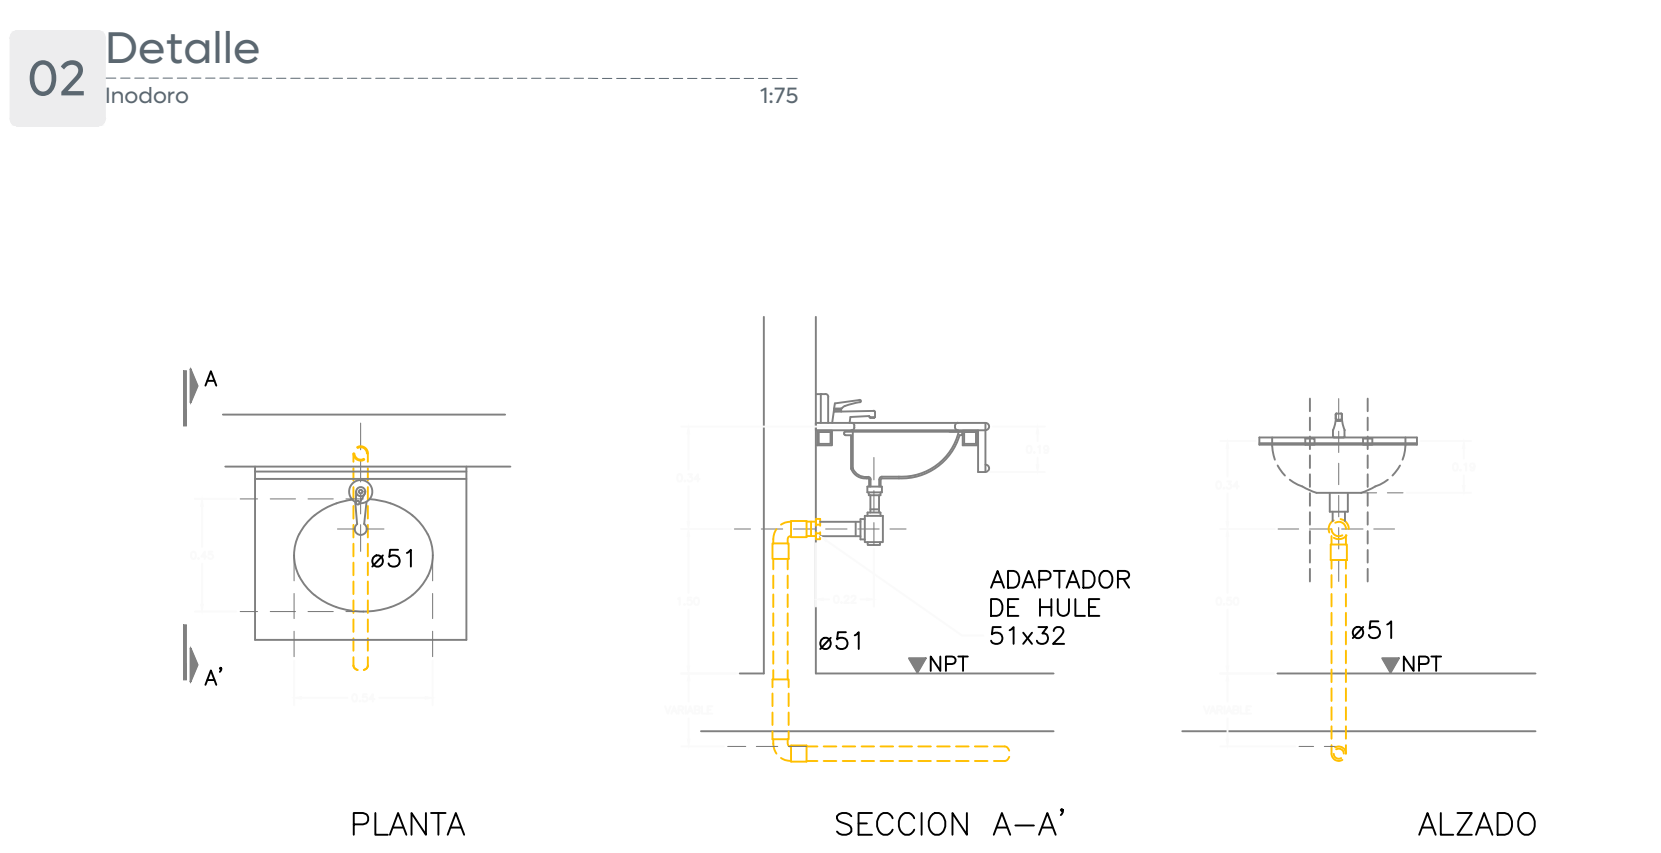

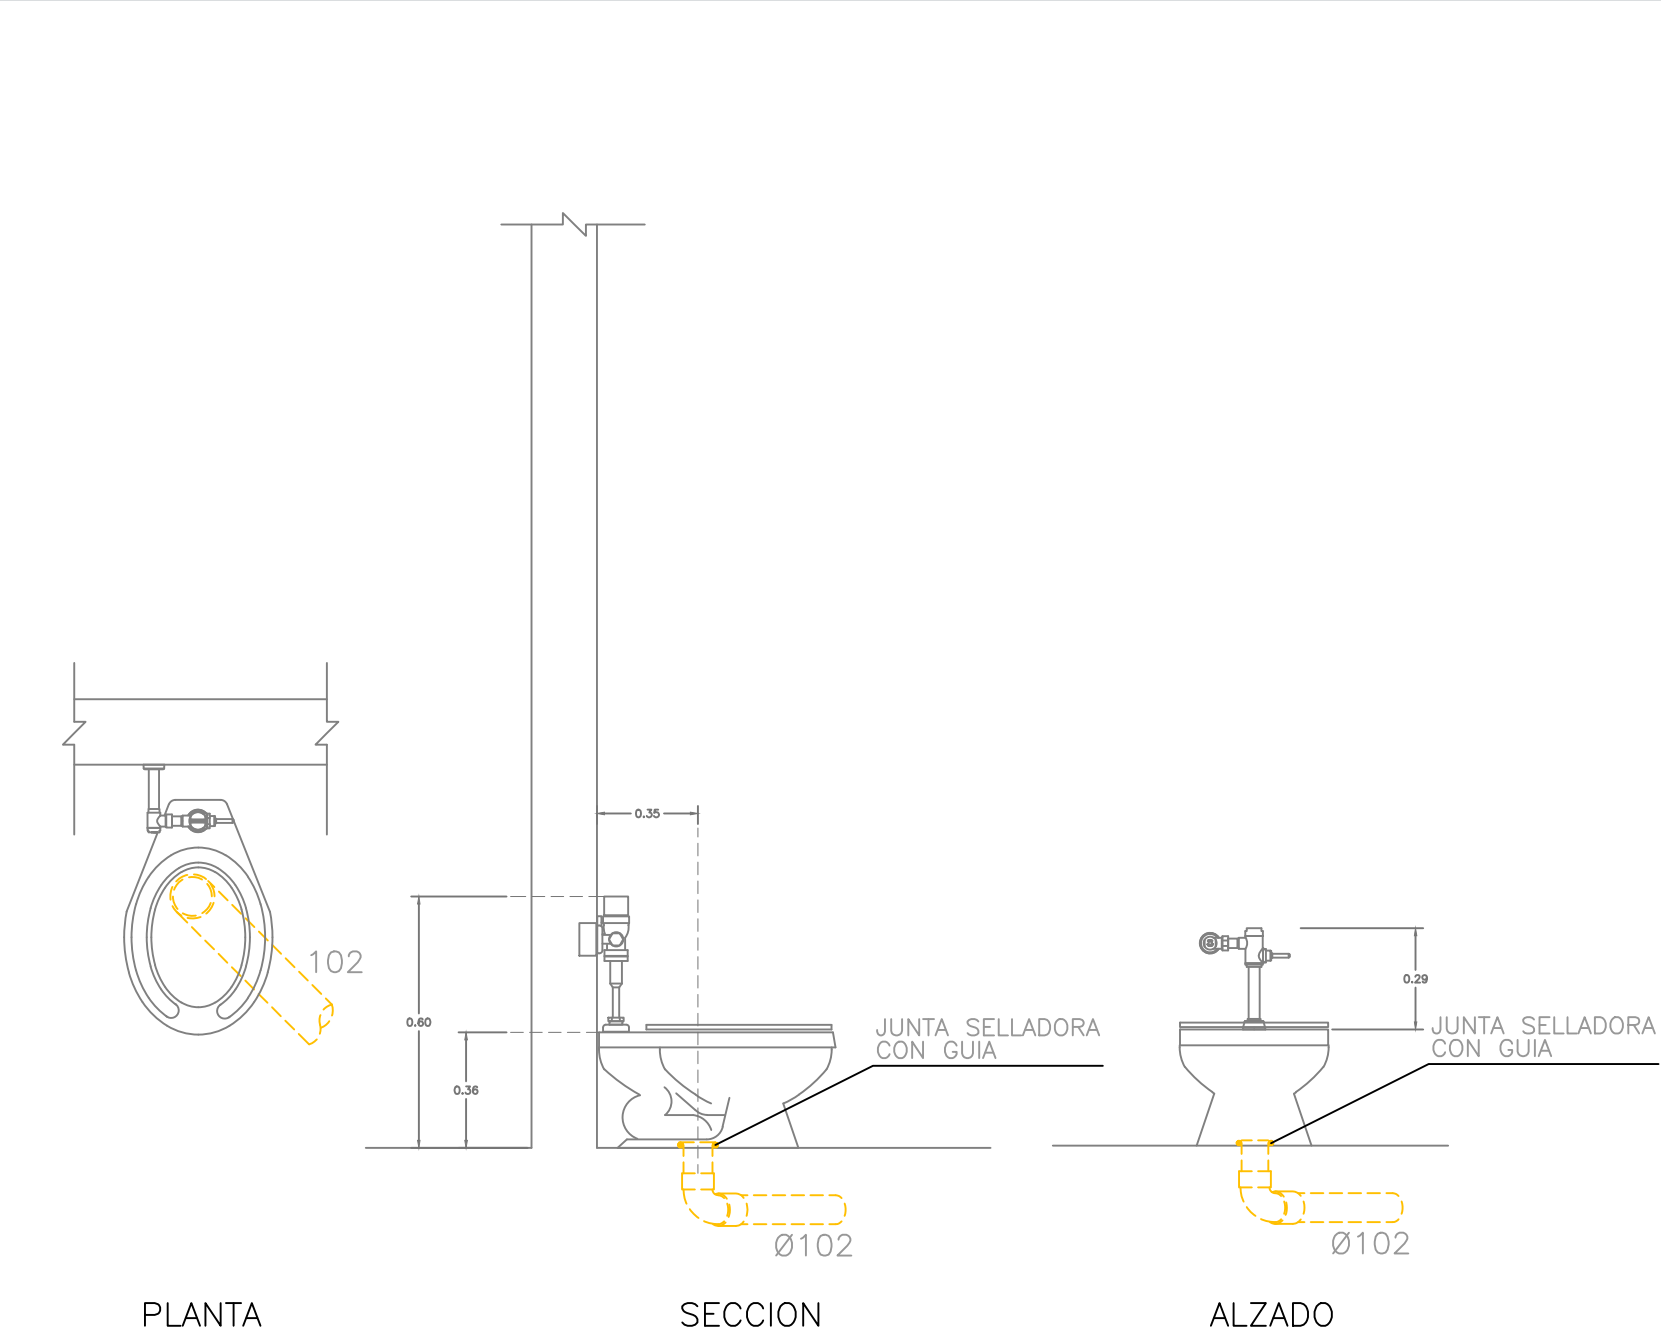

Gobierno de
Zapopan

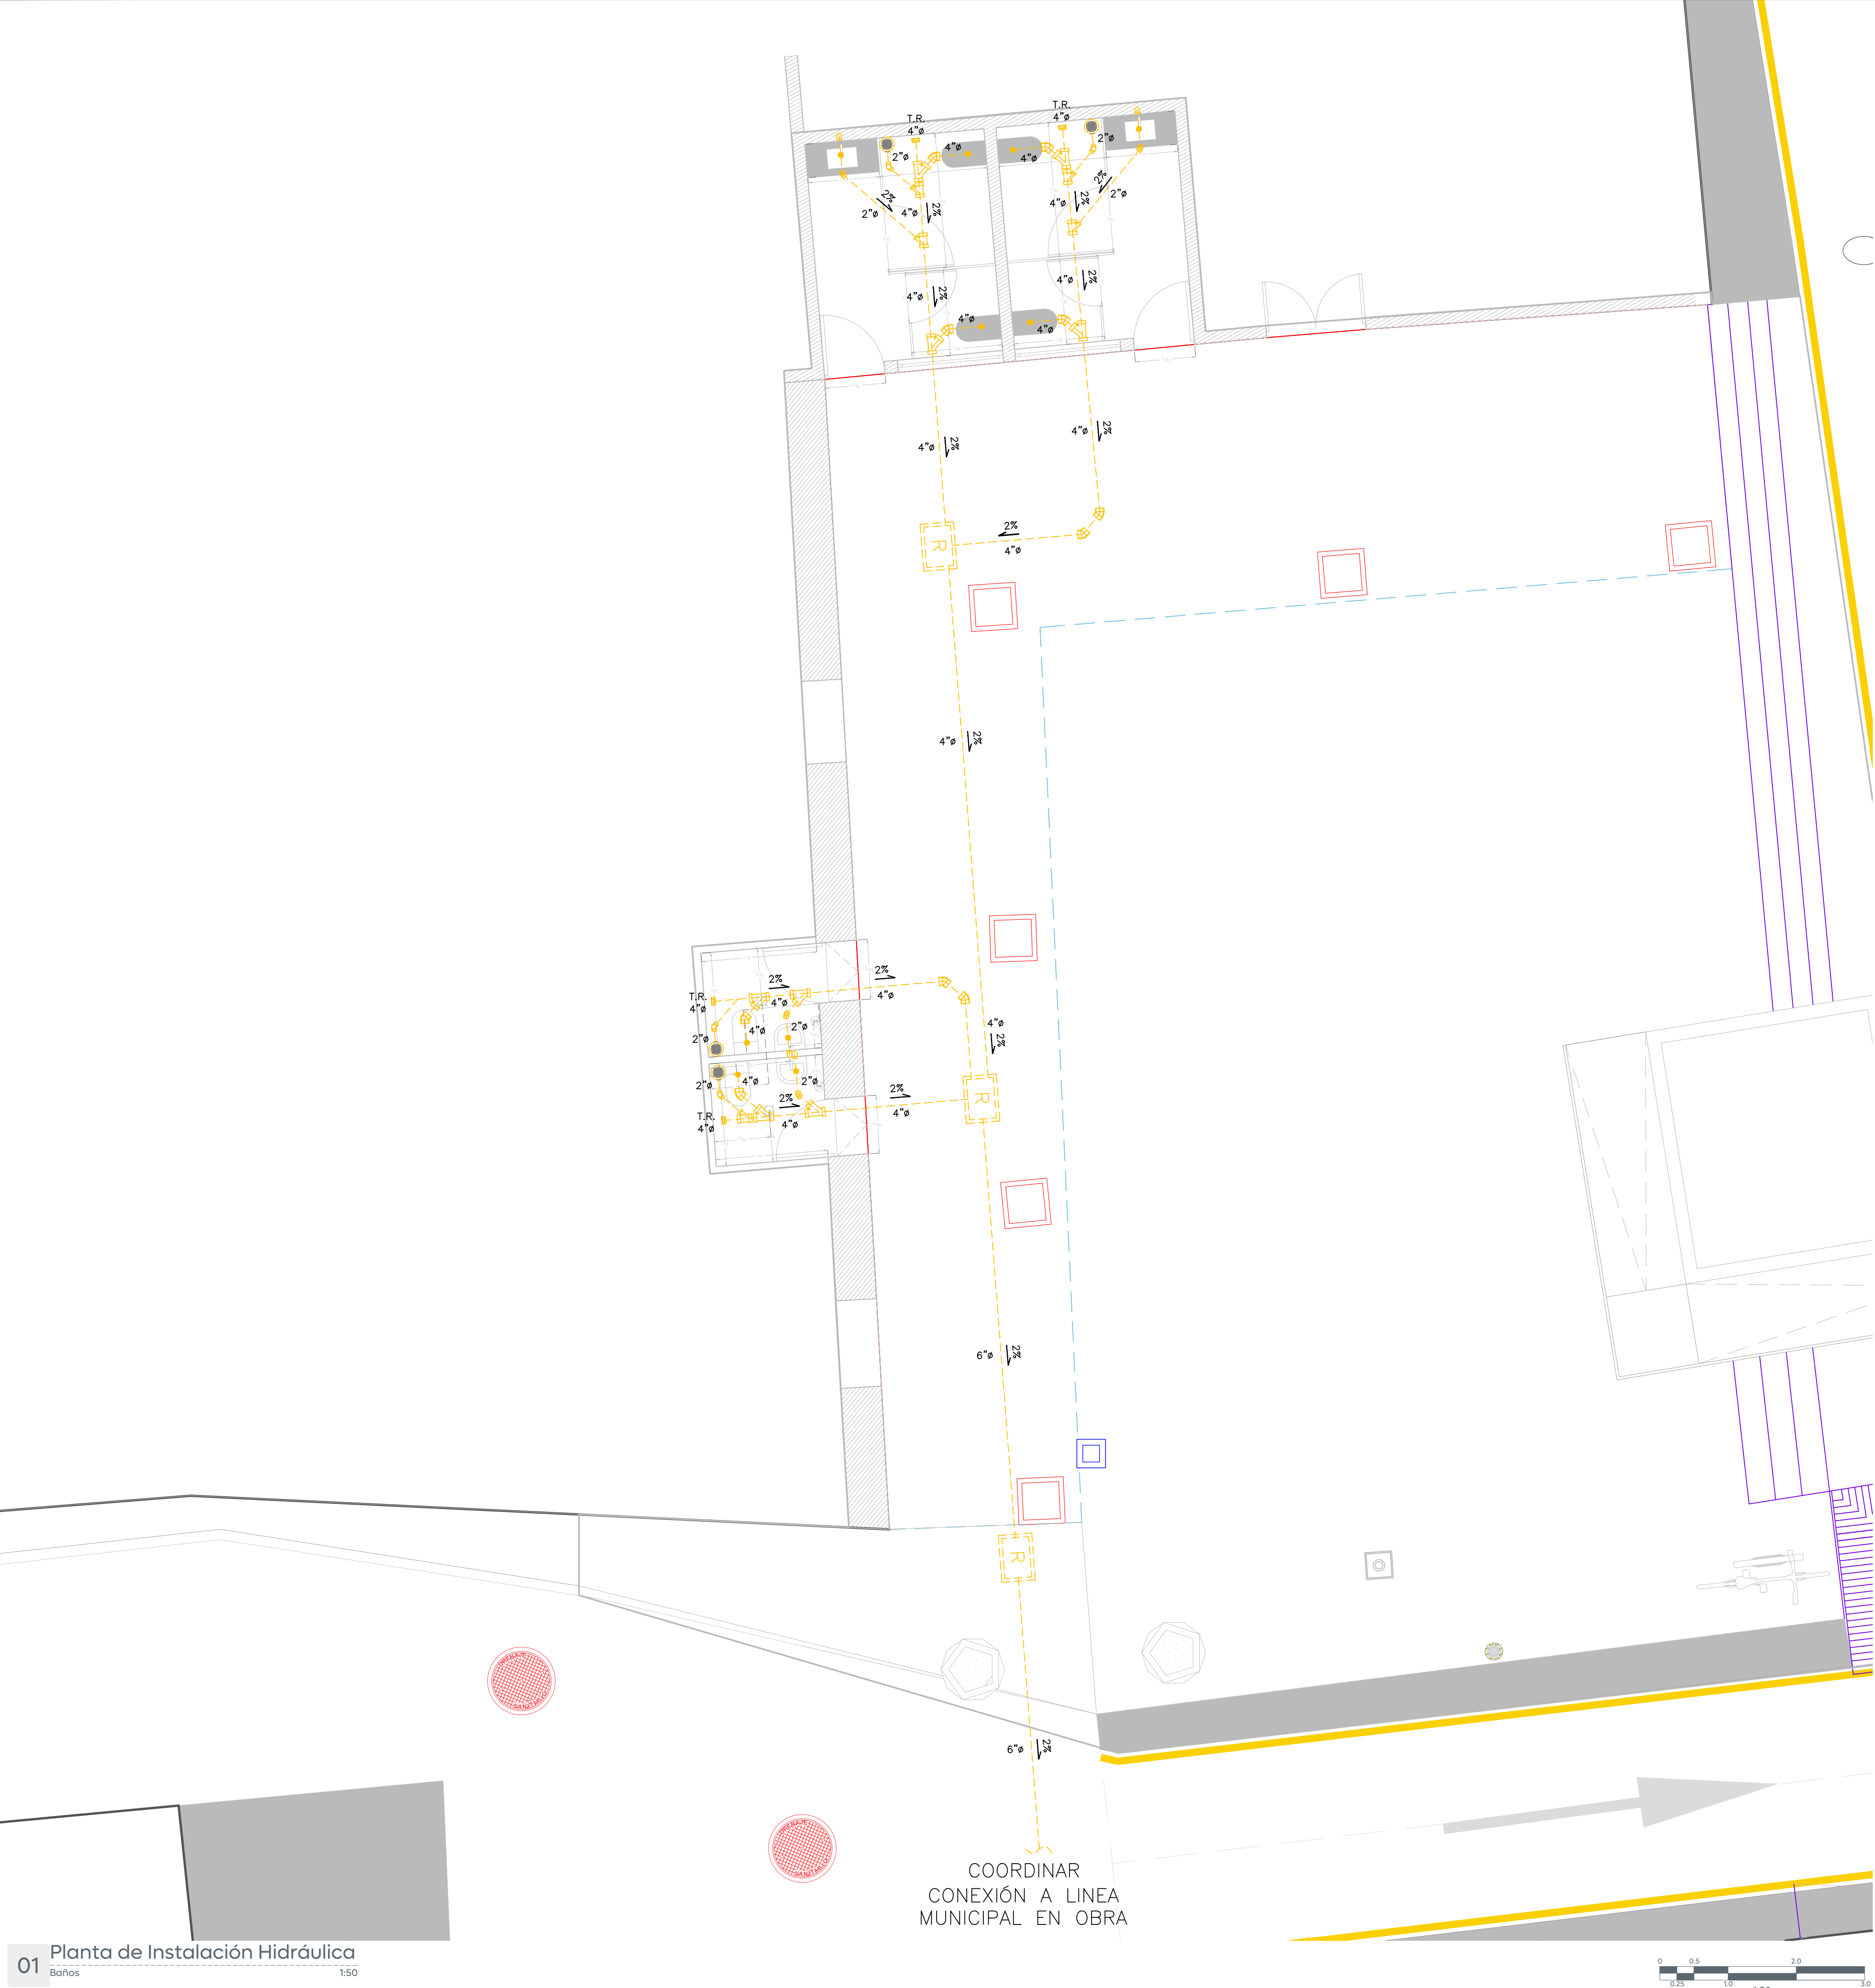

Obras Públicas
e Infraestructura
Gestión Integral de la Ciudad

Macrolocalización:



Microlocalización:



Simbología:

- TUBERÍA DE PVC DWV
- COLADERA SANITARIA
- CODO DE 45° PVC DWV
- YEE SENCILLA PVC DWV
- YEE REDUCIDA PVC DWV
- PREPARACIÓN SANITARIA
- TAPÓN REGISTRO
- PENDIENTE EN PORCENTAJE
- REGISTRO SANITARIO DE 60X40CMS

Nombre del proyecto:
Rehabilitación urbana y mejoramiento de la Plaza Pública y Quiosco de San Francisco de Ixcátán, más obras complementarias, ubicada en la confluencia de las calles Niños Héroes y Morelos, San Francisco de Ixcátán, municipio de Zapopan, Jalisco.

Contenido del plano:
Planta de Instalación Sanitaria Baños

No. Contrato:
DOPI-MUN-CUSMAX-EP-LP-003-2025

Director de Obras Públicas e Infraestructura:
Ing. Ismael Jáuregui Castañeda

Jefe de la Unidad de Estudios y Proyectos:
Arq. Edwin Aguilar Escatell

Jefe de área:
Arq. Angela Jazmin Vargas Olmedo

Empresa responsable del proyecto:
Arkicon Arq. Enika Rodríguez Rubio

Ubicación:
San Francisco, Ixcátán, Zapopan, Jalisco.

Fecha: Enero 2025
Escala: 1:200
Cotas: Metros

Clave:
PL-IXC-IS-01

Plaza Pública