


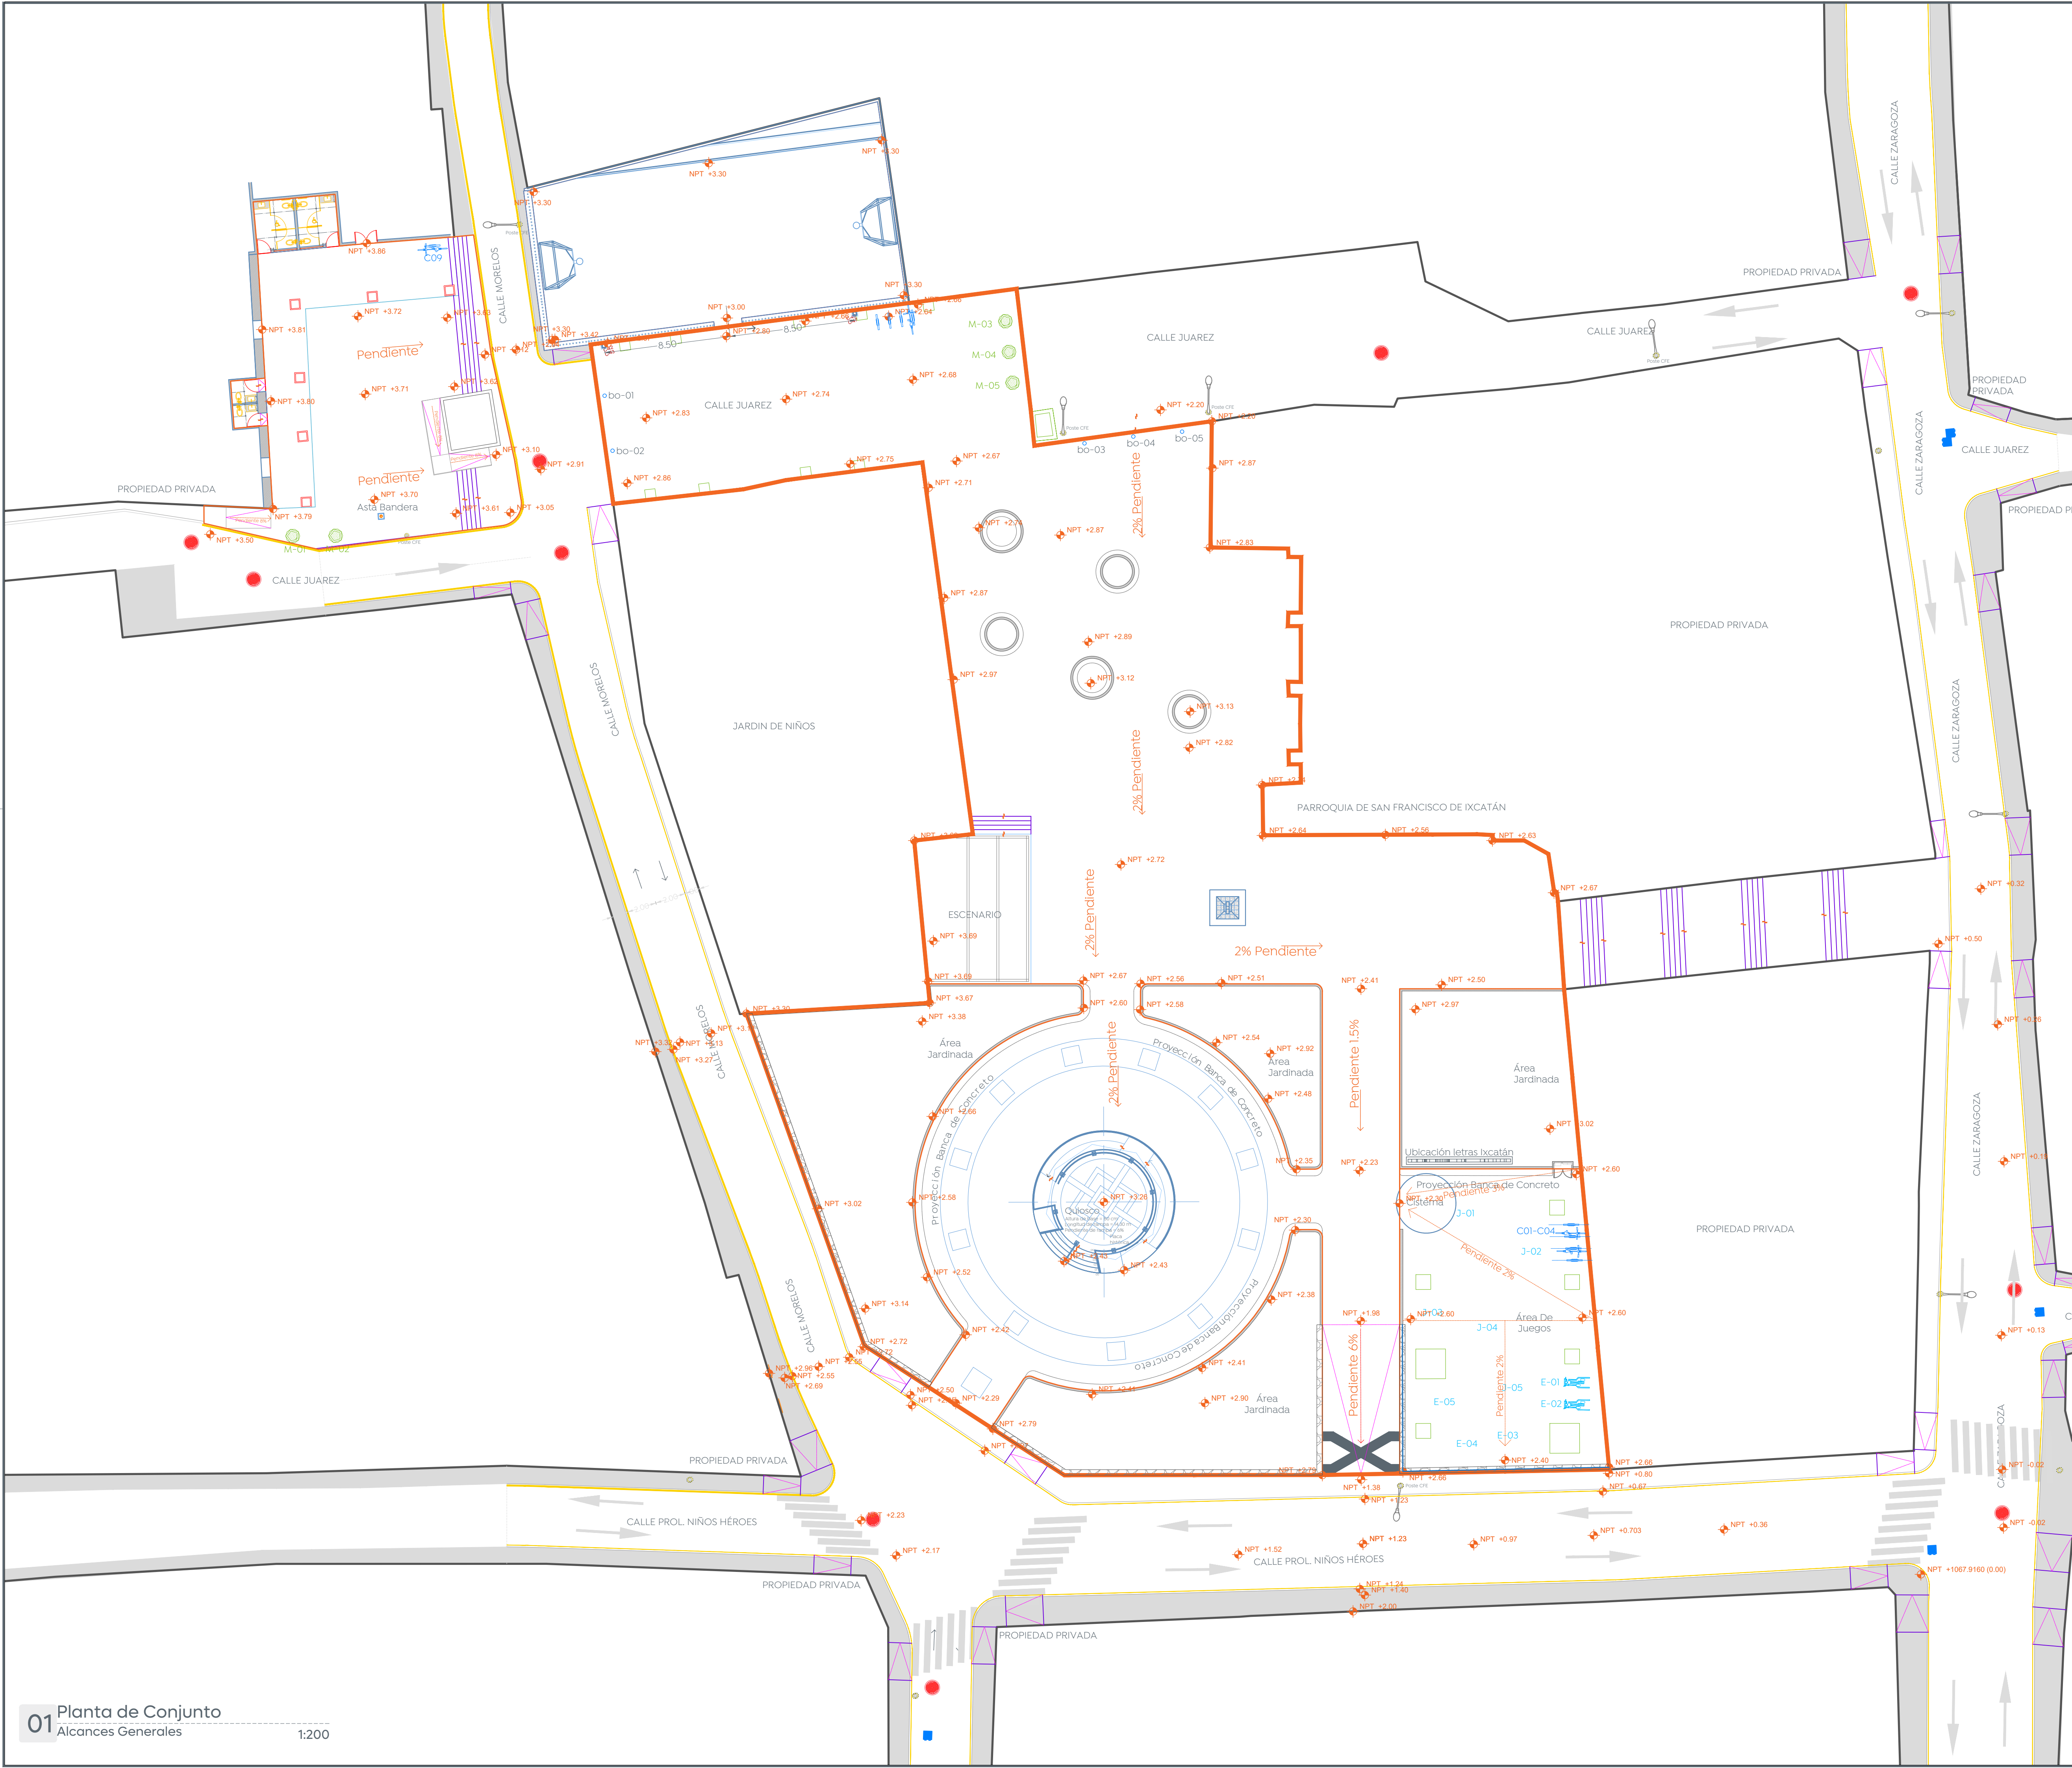

- Simbología:
- B.N. Banco de Nivel.
 - N.P.T. Nivel de Piso Terminado.
 - N.J.T. Nivel de Jardín Terminado.
 - N.B.T. Nivel de Banqueta Terminada.
 - Límite de intervención
 - Luminaria pública existente.
 - Registros eléctricos.
 - Drenaje Sanitario.
 - GPS (Punto de control).
 - Caja de válvulas SIAPA.
 - Poste teléfono.
 - Poste Comisión Federal de Electricidad.
 - Cámara de Seguridad Pública.

Nombre del proyecto: Rehabilitación urbana y mejoramiento de la Plaza Pública y Quiosco de San Francisco de Ixcátán, más obras complementarias, ubicada en la confluencia de las calles Niños Héroes y Morelos, San Francisco de Ixcátán, municipio de Zapopan, Jalisco.	
Contenido del plano: Planta de Nivelación, Plaza Pública San Francisco de Ixcátán	
No. Contrato: DOPI-MUN-CUSMAX-EP-LP-003-2025	
Director de Obras Públicas e Infraestructura: Ing. Ismael Jáuregui Castañeda	
Jefe de la Unidad de Estudios y Proyectos: Arq. Edwin Aguilar Escatrel	
Jefe de área: Arq. Angela Jazmin Vargas Olmedo	Empresa responsable del proyecto: Arkicon Arq. Enika Rodríguez Rubio
Ubicación: San Francisco, Ixcátán, Zapopan, Jalisco.	
Fecha: Enero 2025 Escala: Indicada Cotas: Metros	Clave: PL-IXC-NIV

Plaza Pública