


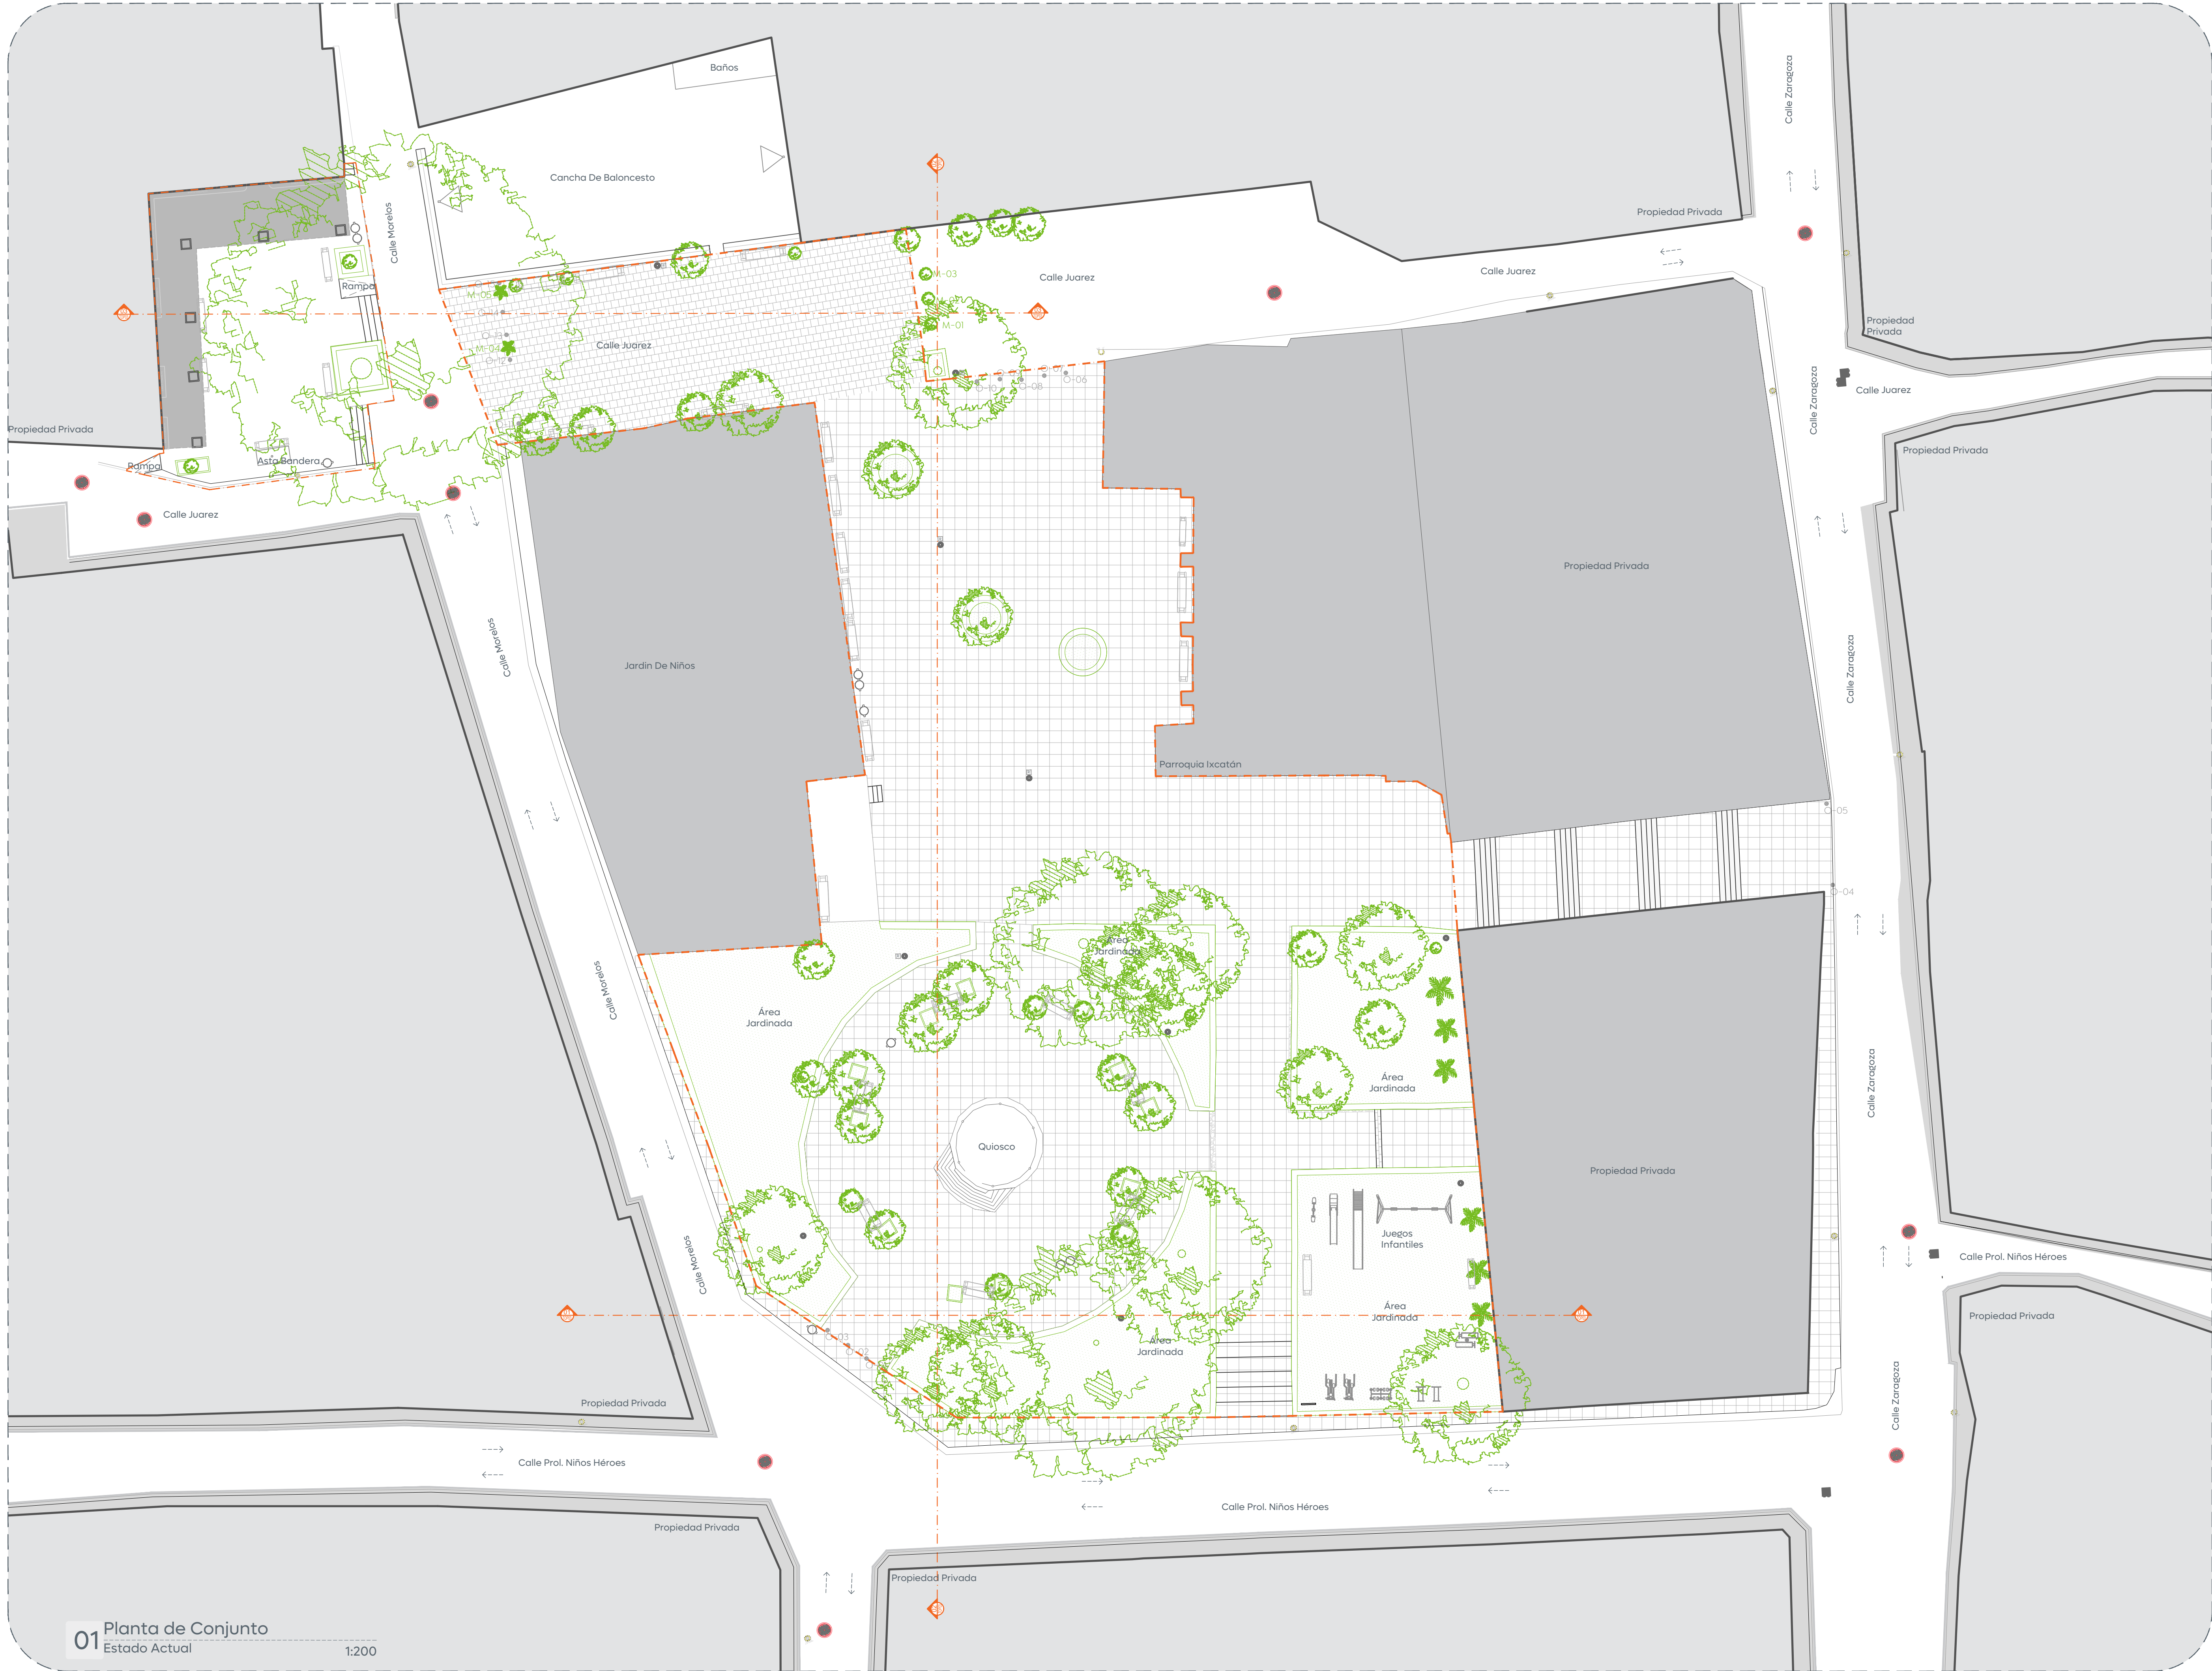

01 Planta de Conjunto
Estado Actual

1:200






Gobierno de
Zapopan



Obras Públicas
e Infraestructura
Gestión Integral de la Ciudad

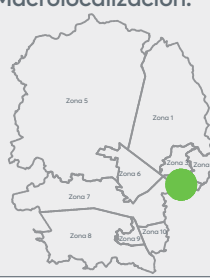Macrolocalización:

Microlocalización:

Simbología:

B.N. Banco de Nivel.
N.P.T. Nivel de Piso Terminado.
N.N.J. Nivel Natural de Jardín.

Límite de Intervención
 Luminaria pública existente.
 Drenaje sanitario.
 GPS (Punto de control)
 Caja de válvulas SIAPA.
 Poste teléfono.
 Poste Comisión Federal de Electricidad.

Bancos de herrería.
 Botes de basura.
 Luminarias y registros.
 Señalética.
 Vegetación endémica.
 Palmeras.
 Muro.

Notas:

Nombre del proyecto:
Rehabilitación urbana y mejoramiento de la Plaza Pública y Quiosco de San Francisco de Ixcatán, más obras complementarias, ubicada en la confluencia de las calles Niños Héroes y Morelos, San Francisco de Ixcatán, municipio de Zapopan, Jalisco.

Contenido del plano:
Planta de Conjunto/Estado Actual

No. Contrato:
DOPI-MUN-CUSMAX-EP-LP-003-2025

Director de Obras Públicas e Infraestructura:
Ing. Ismael Jáuregui Castañeda

Jefe de la Unidad de Estudios y Proyectos:
Arq. Edwin Aguilar Escatel

Jefe de área:
Arq. Angela Jazmin Vargas Olmedo

Responsable del proyecto:
Arkicon
Arq. Erika Rodríguez Rubio

Ubicación:
San Francisco Ixcatán, Zapopan, Jalisco.

Fecha: Enero 2025
Escala: 1:200
Cotas: Metros

Clave:
PL-IXC-TOP-EA-01