


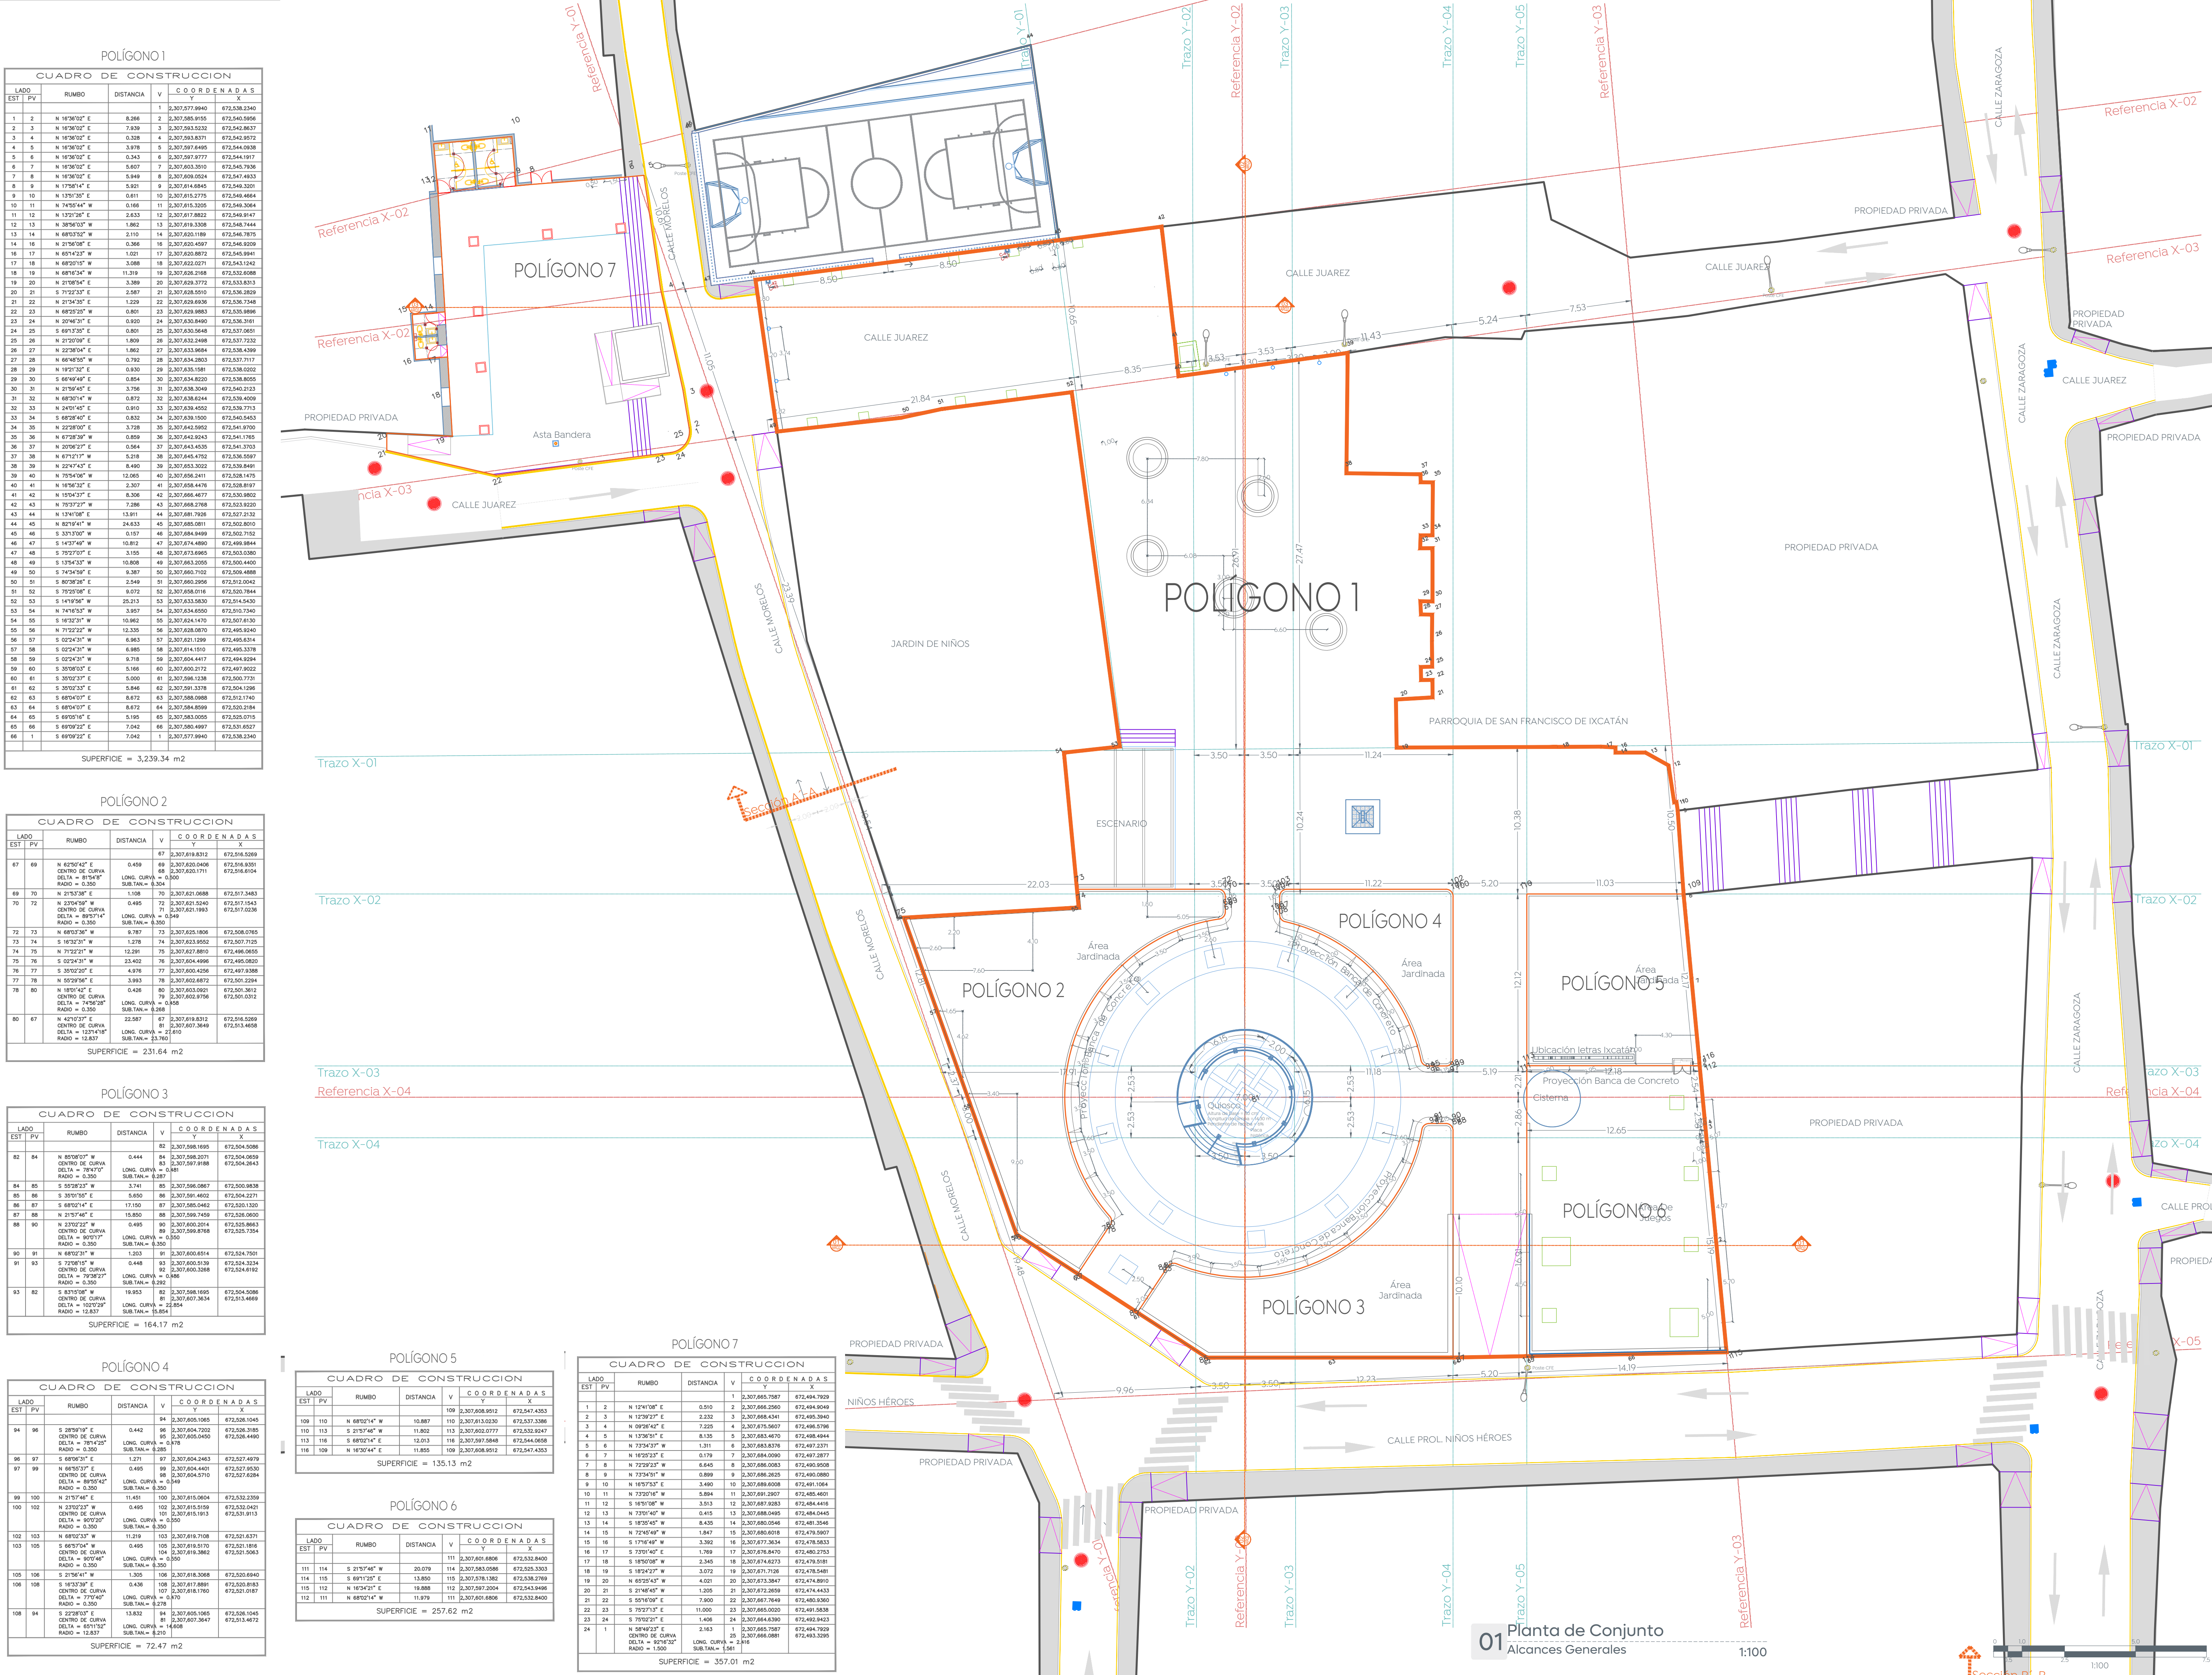

City of **nñas y niños**

Obras Públicas e Infraestructura
Gestión Integral de la Ciudad

Macrolocalización:

Microlocalización:

Simbología:

- Límite de intervención
- Luminaria pública existente.
- Registros eléctricos.
- Drenaje Sanitario.
- GPS (Punto de control).
- Caja de válvulas SIAPA.
- Poste teléfono.
- Poste Comisión Federal de Electricidad.
- Cámara de Seguridad Pública.

— Ejes de Referencia.

— Ejes de Trazo.

— Ejes de Arbolado.

— Ejes de Banqueta.

Nombre del proyecto:
Rehabilitación urbana y mejoramiento de la Plaza Pública y Quiosco de San Francisco de Ixcátán, más obras complementarias, ubicada en la confluencia de las calles Niños Héroes y Morelos, San Francisco de Ixcátán, municipio de Zapopan, Jalisco.

Contenido del plano:
Planta de trazo, Plaza Pública San Francisco de Ixcátán

No. Contrato:
DOPI-MUN-CUSMA-X-EP-LP-003-2025

Director de Obras Públicas e Infraestructura:
Ing. Ismael Jáuregui Castañeda

Jefe de la Unidad de Estudios y Proyectos:
Arq. Edwin Aguilar Escatrel

Jefe de área:
Arq. Ángela Jaramín Vargas Olmedo

Empresa responsable del proyecto:
Arkicon Arquitectos Rubio

Ubicación:
San Francisco, Ixcátán, Zapopan, Jalisco.

Fecha: Enero 2025
Escala: Indicada
Cotas: Metros

Clave:
PL-IXC-TRZ