

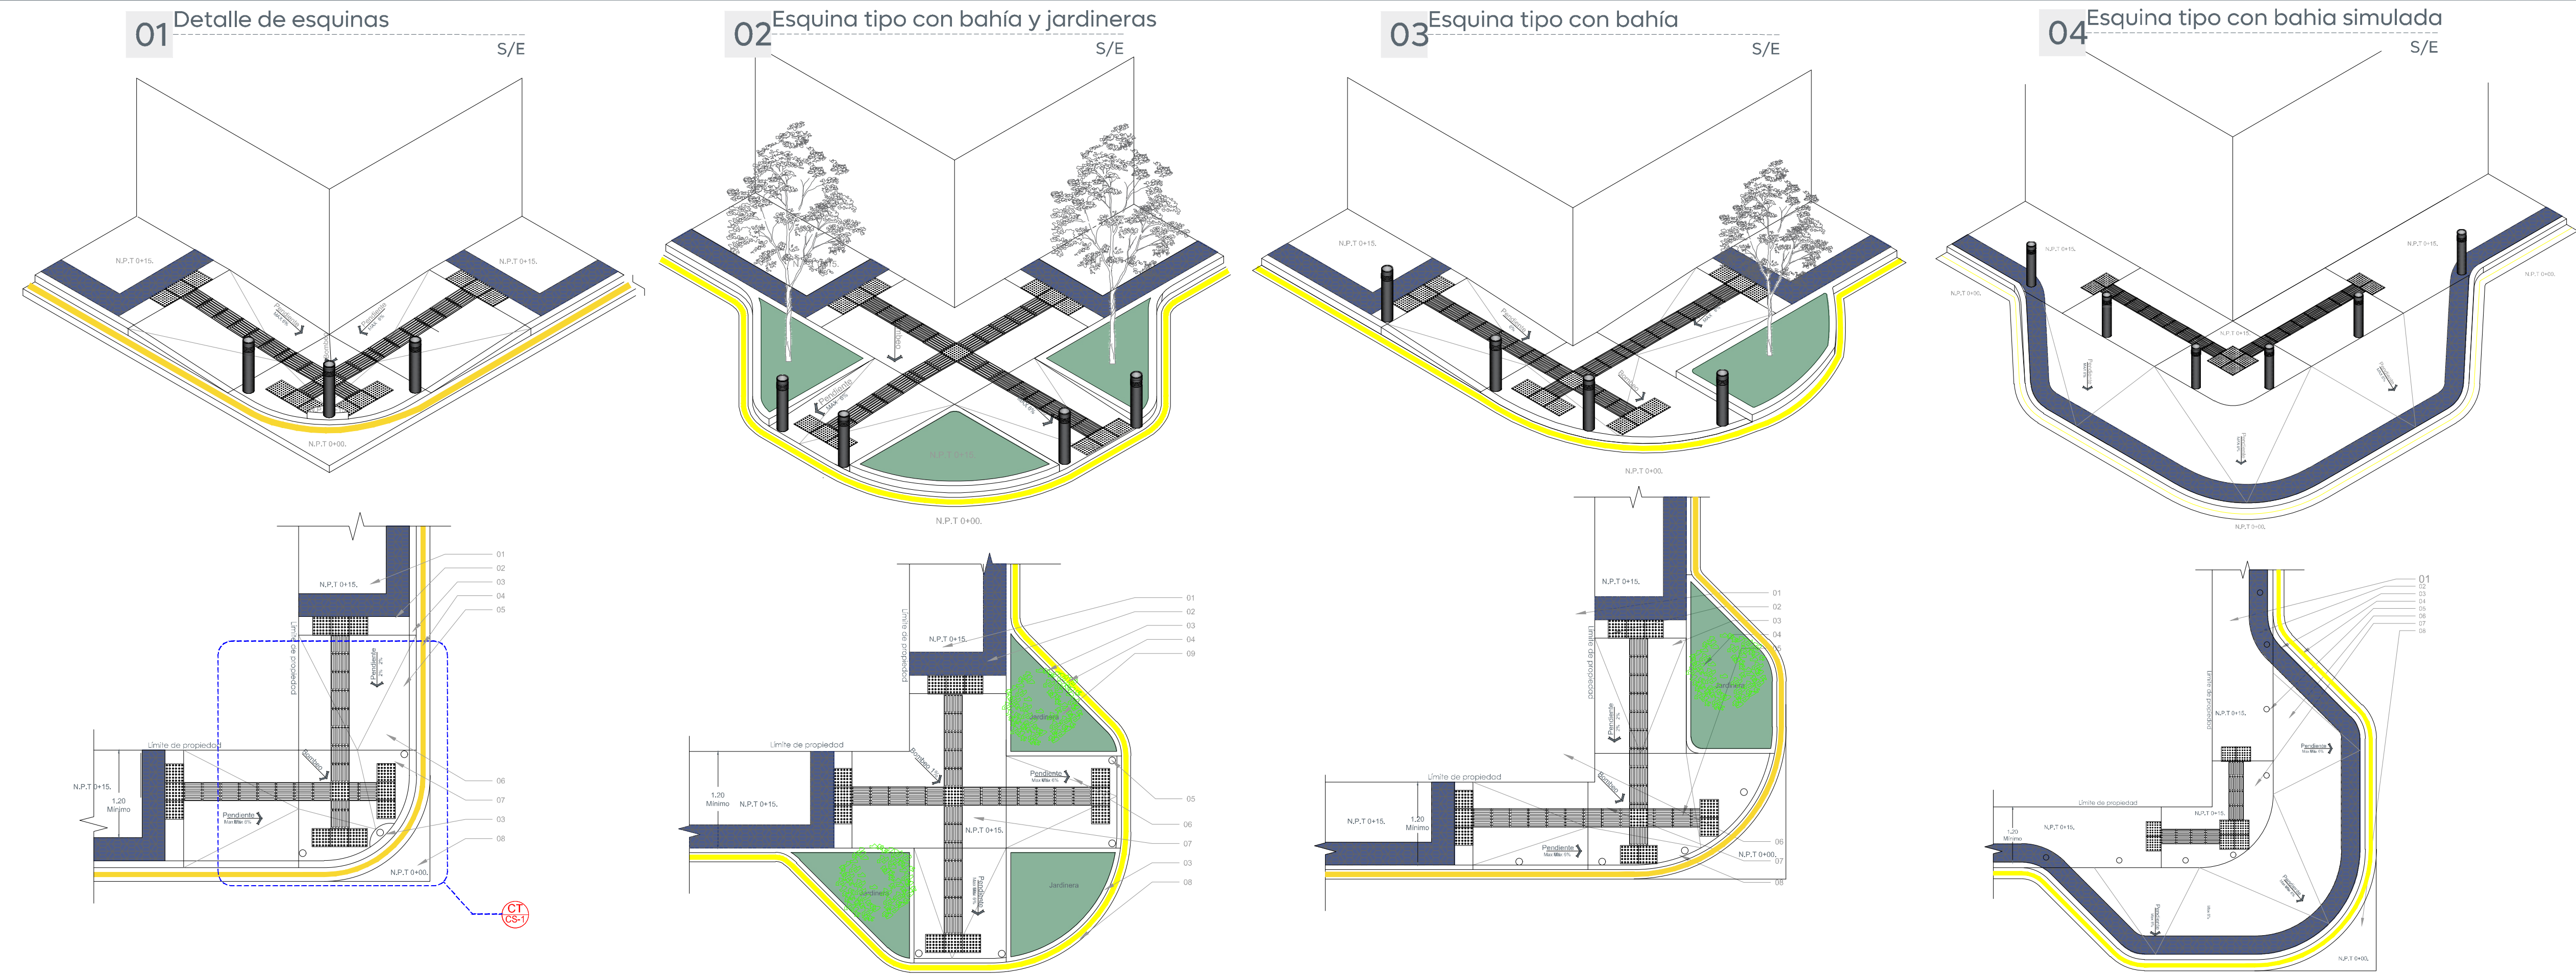


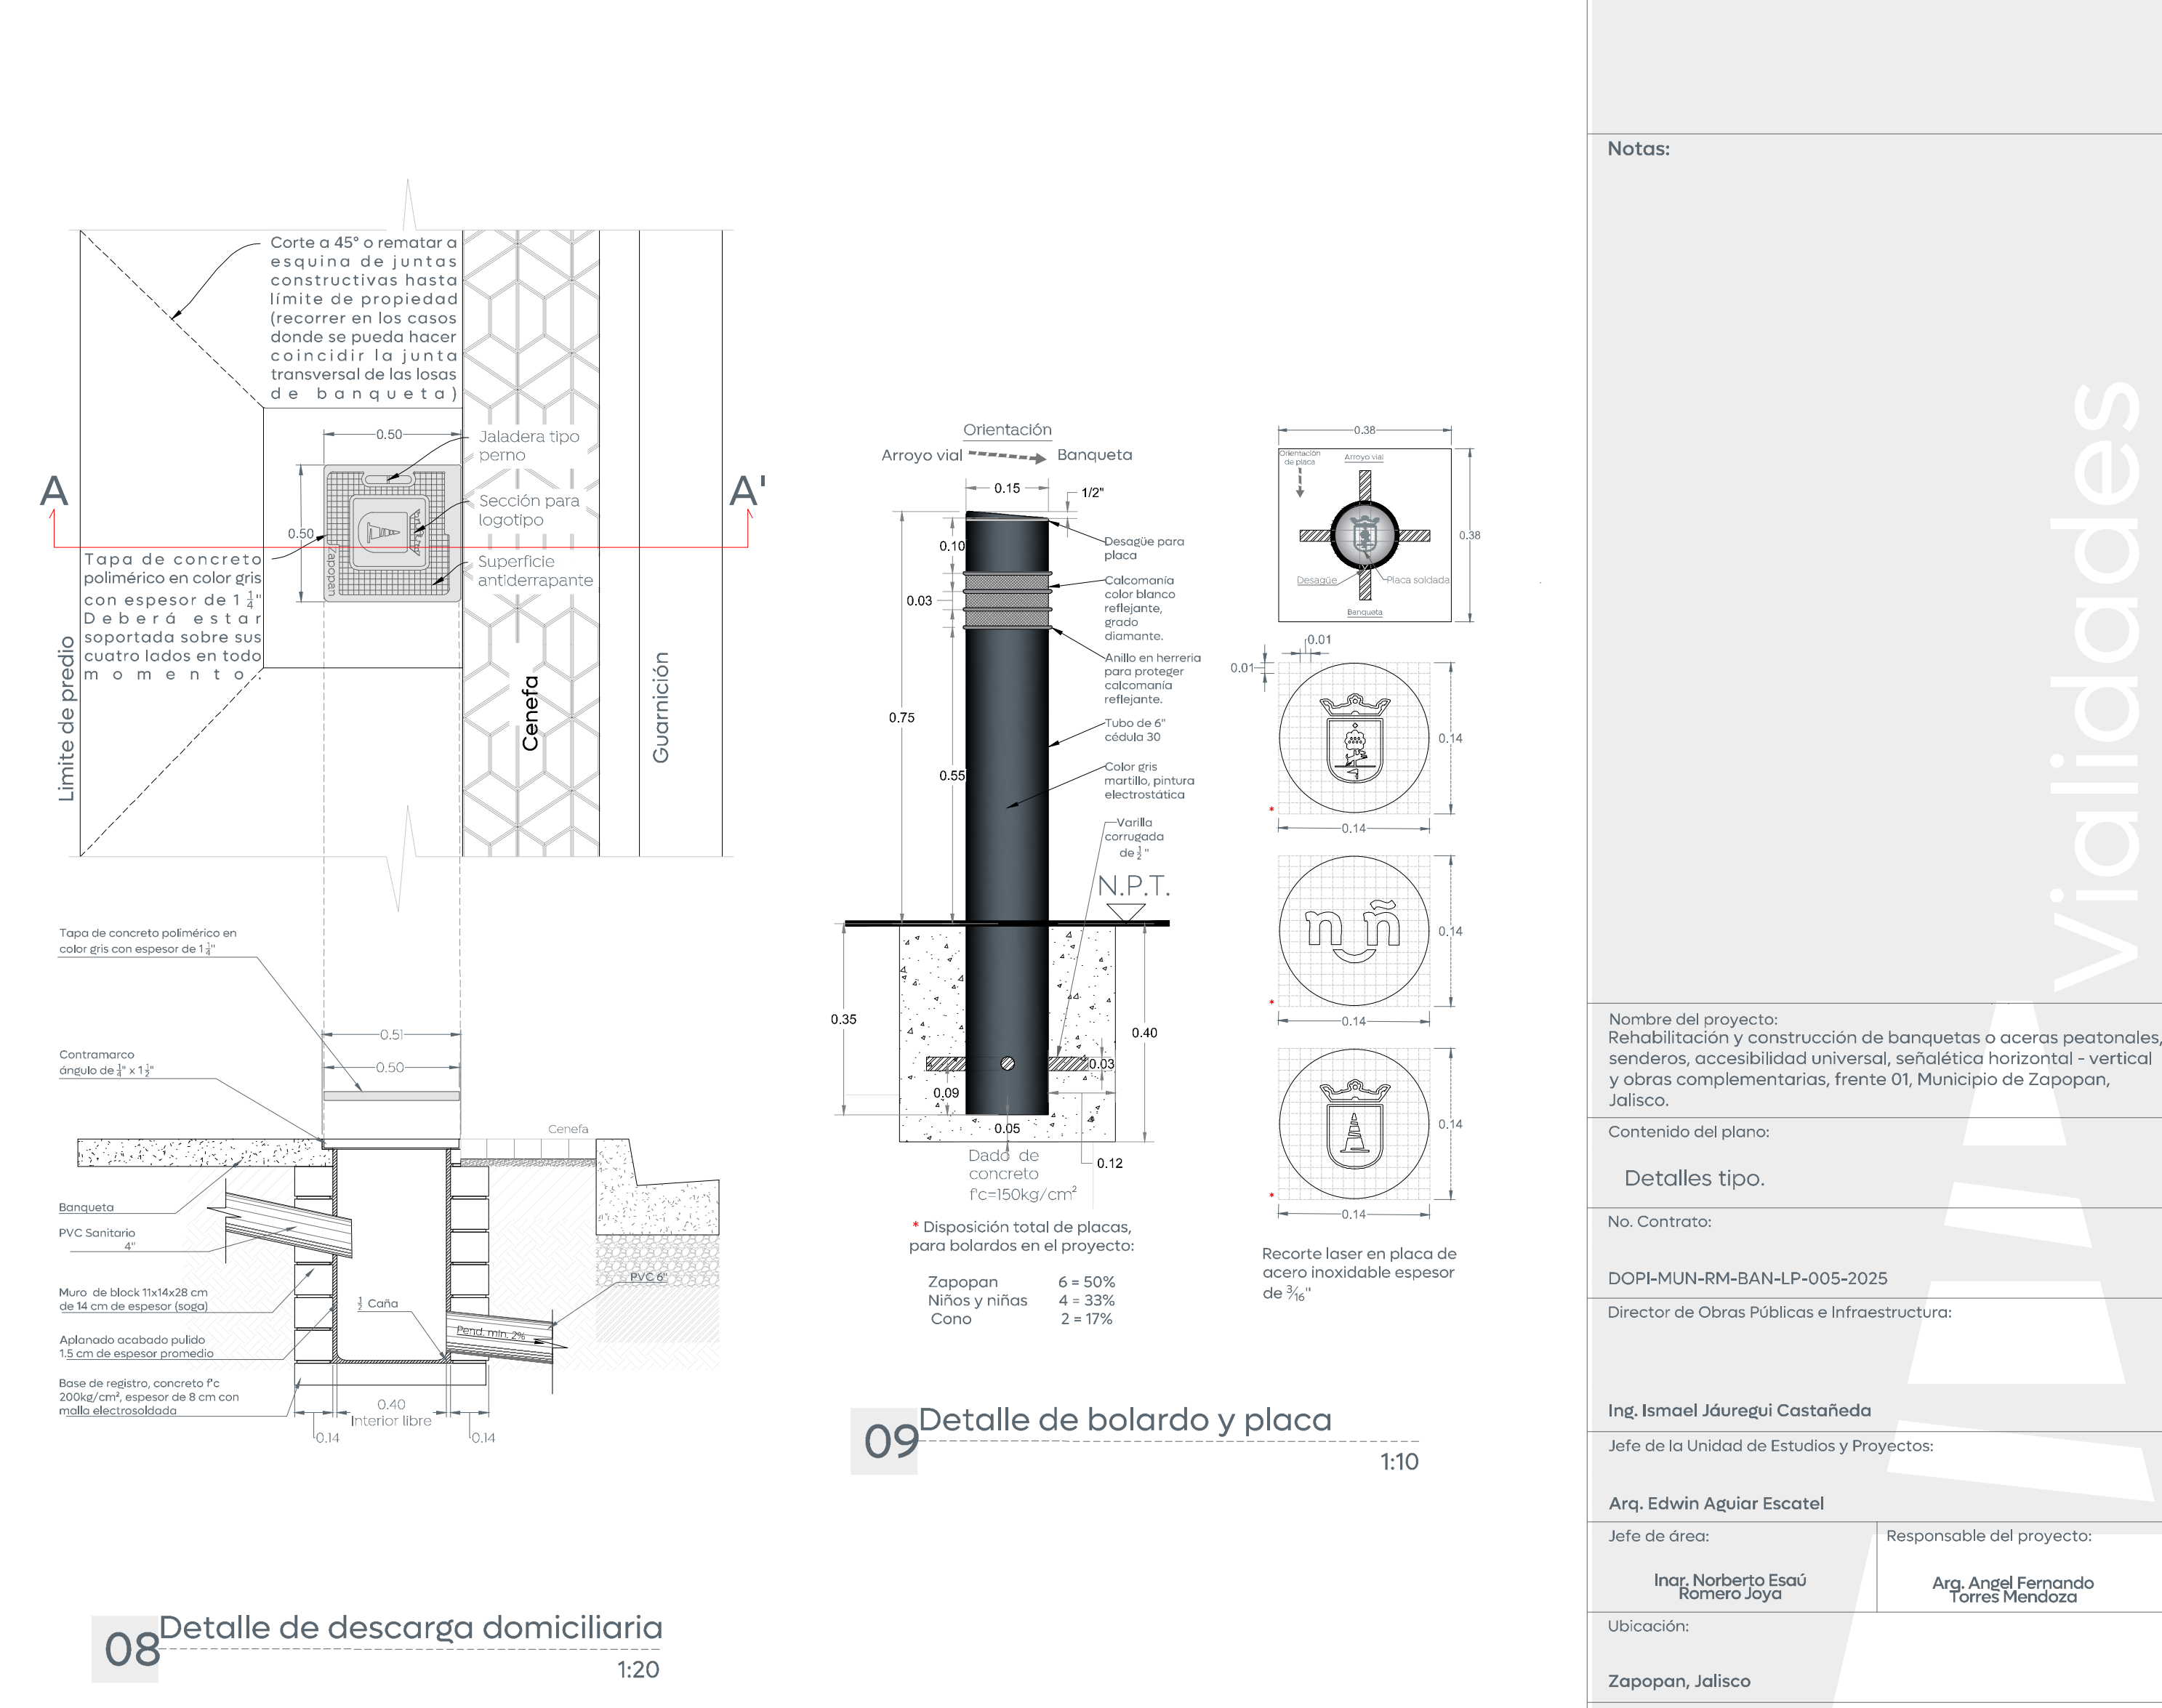

Especificaciones de esquinas:

- 01.- Banqueta de concreto $f'c = 200 \text{ kg/cm}^2$ de 10 cm de espesor, acabado escobillado.
- 02.- Cenefa de adoquín forma trapecio, con medidas: $9.8 \times 11.30 \times 22.6 \text{ cm}$ y 6 cm de espesor, color negro, con una resistencia de 250 kg/cm^2 .
- 03.- Guarnición tipo "L" de concreto $f'c = 250 \text{ kg/cm}^2$
- 04.- Línea calzada en pintura con microesfera de color amarillo de 10 cm de ancho
- 05.- Balardo metálico (ver detalle) @ 1.80 m a centros.
- 06.- Rampa con pendiente máxima del 6%.
- 07.- Desnivel de 1 cm en caso necesario.
- 08.- Losa de ajuste
- 09.- Jardinera se confina con machuelo tipo "I" de concreto $f'c = 250 \text{ kg/cm}^2$

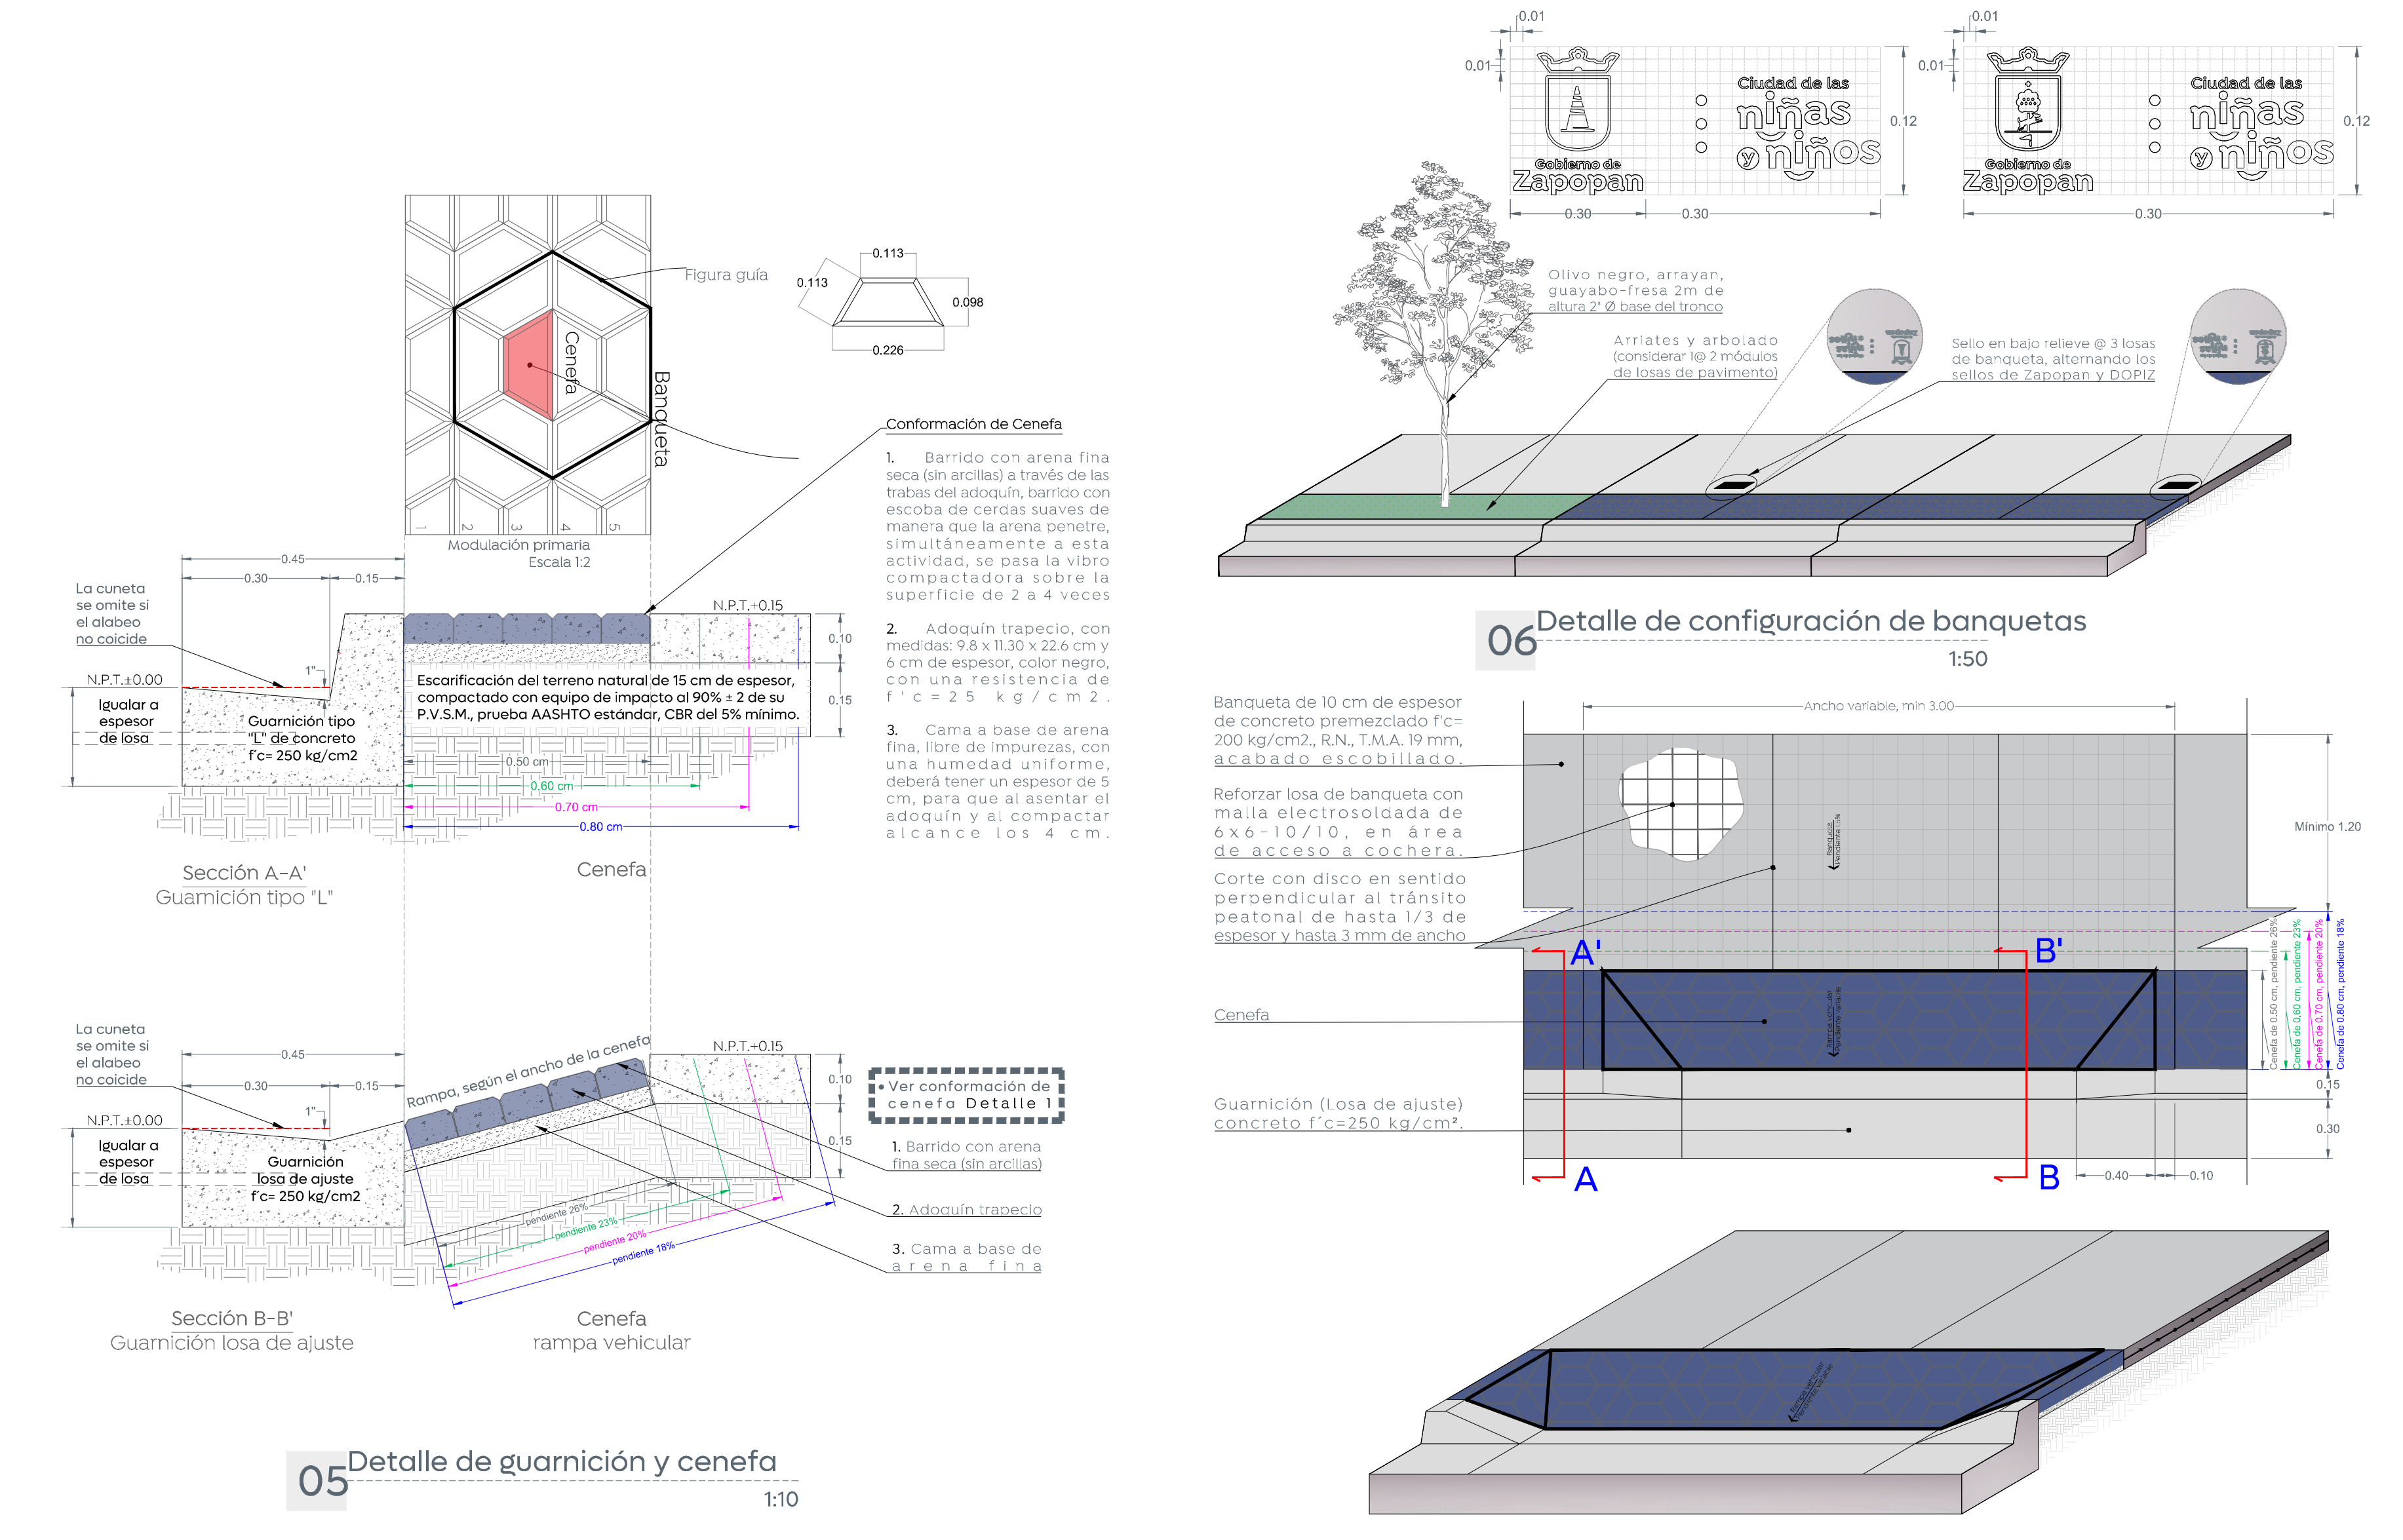

Vialidades