
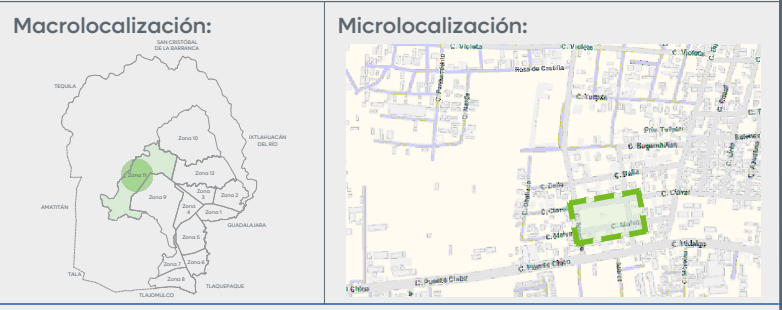
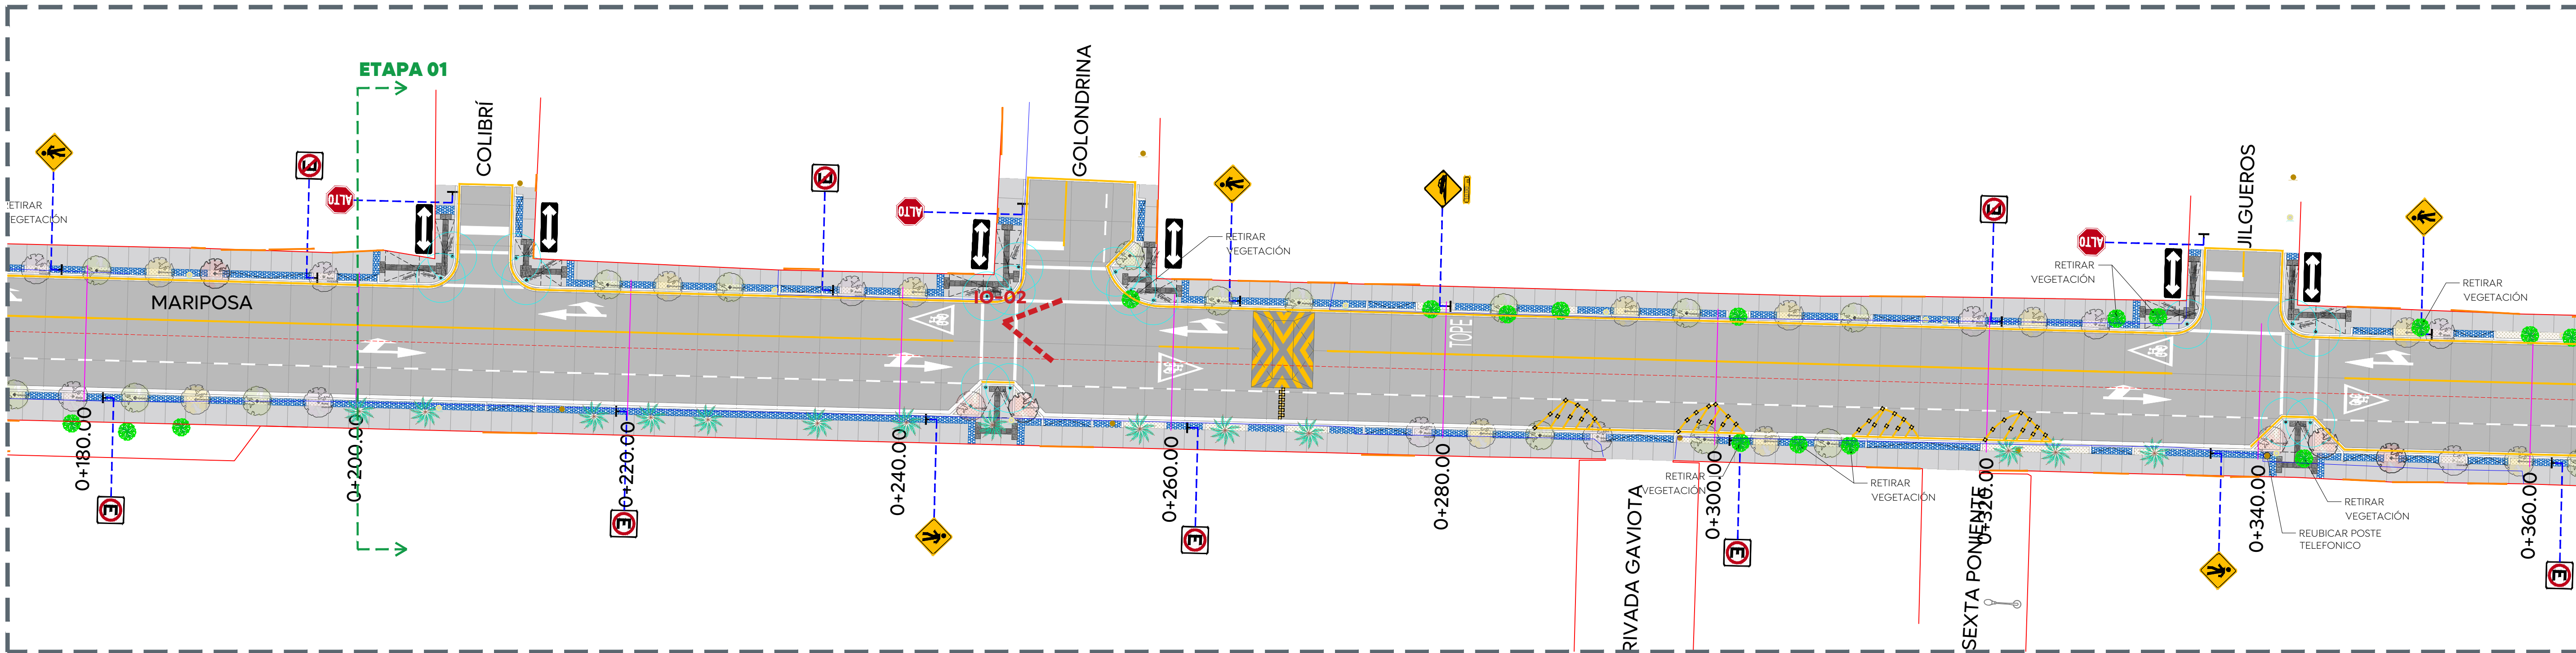
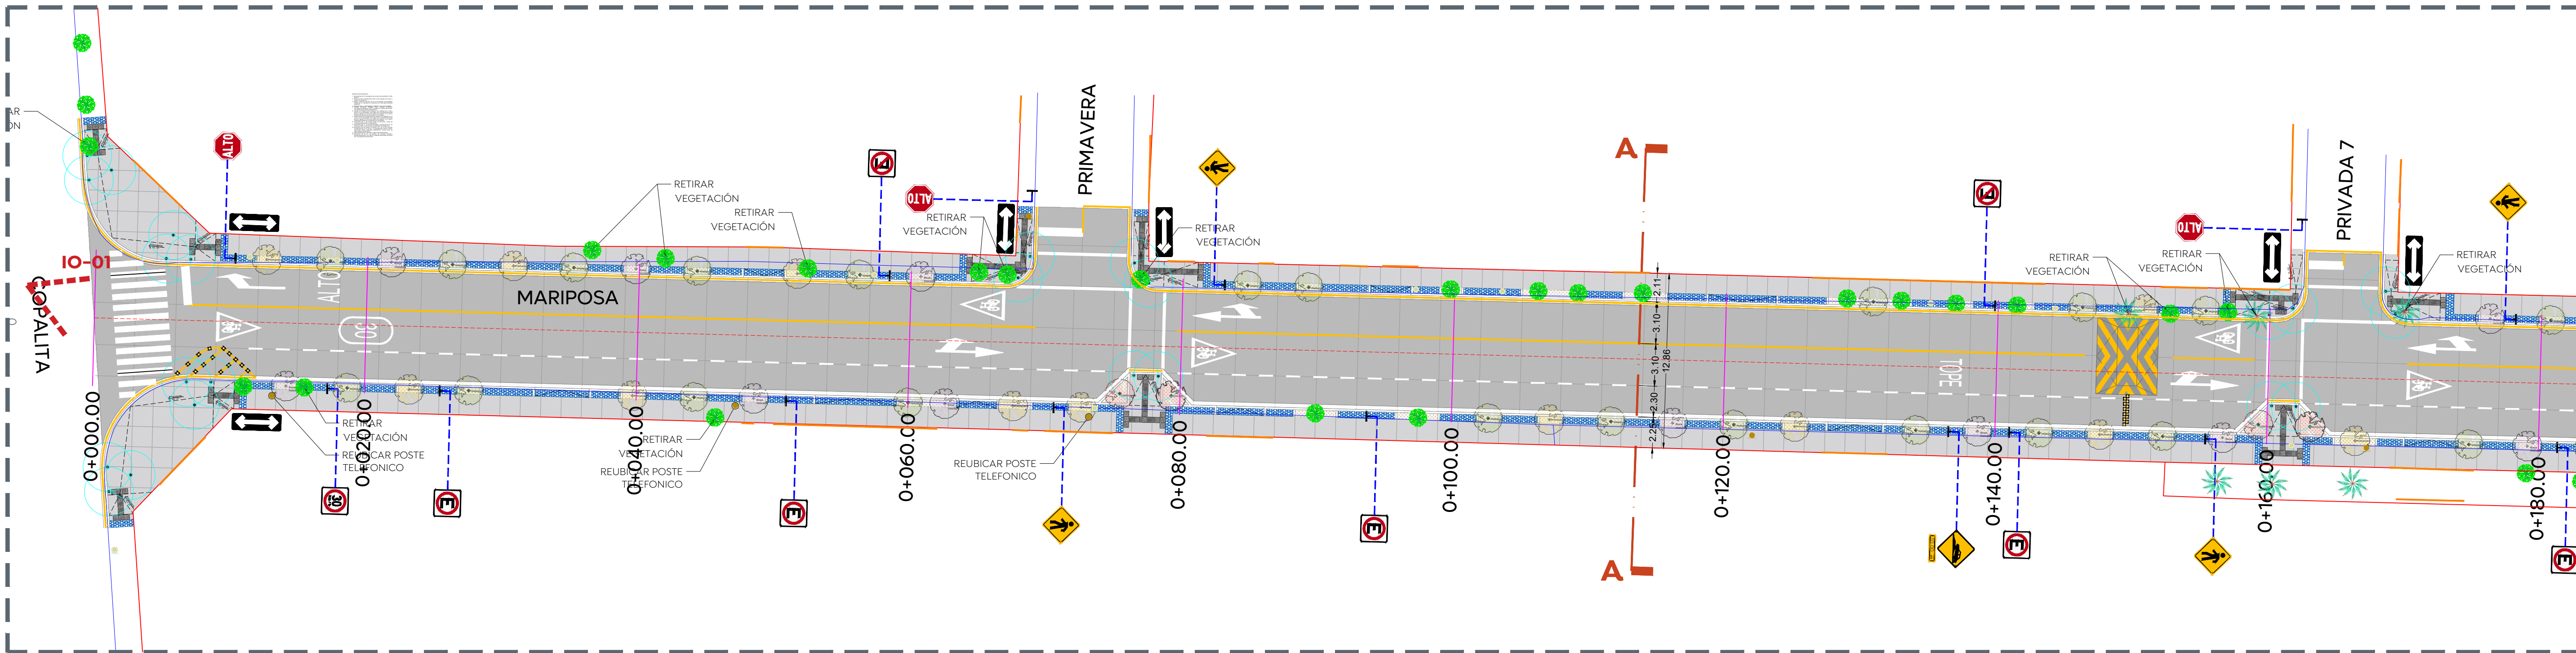


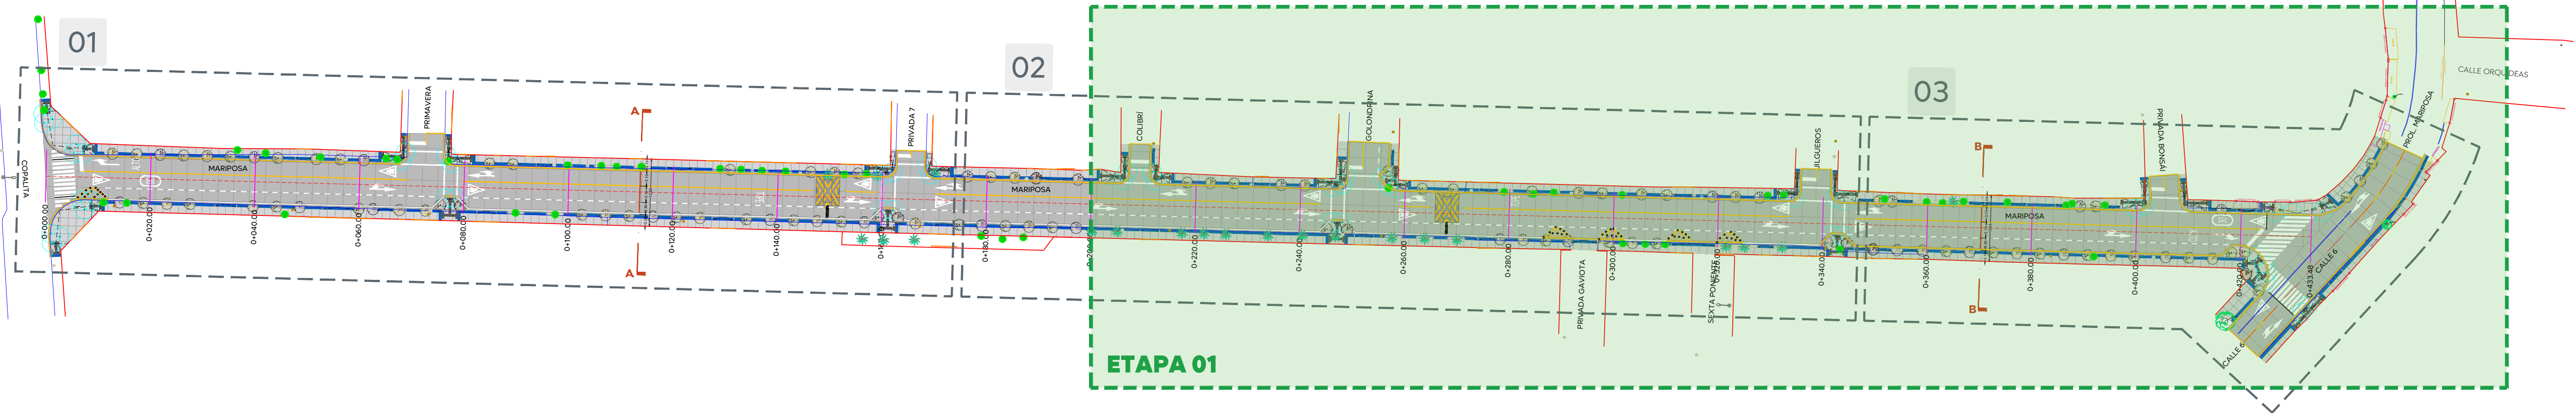

- Alcances Generales:
- A Renovación de líneas de agua potable y alcantarillado sanitario.
 - B Lasas de rodamiento en concreto hidráulico MR y construcción de guardería.
 - C Construcción de banquetas, rampas, cenefa y arriete con arbolado.
 - D Señalética horizontal y vertical.
 - E Alumbrado público, registros, anclas, postes y luminarias.

- Simbología:
- 0+000.00 Cadenamiento @ 20 m
 - Eje geométrico
 - Limite de predio
 - 1.30 m Banqueta
 - 0.60 m Cenefa
 - 0.45 m Guarnición
 - Llamada a detalles imagen objetivo
 - ISO-1
 - Pavimento de 20 cm de espesor de concreto hidráulico premezclado MR-45, t.m.a. 38 mm, acabado texturizado con peine de 1" de separación aproximada
 - Banqueta de 10 cm de espesor de concreto premezclado Fc= 200 kg/cm2, r.n., t.m.a. 19 mm, acabado escabillado
 - Cenefa con adoquín forma trapezio, con medidas: 22.6 X 44.5 X 19.5 cm y 6 cm de espesor, color negro

Nombre del proyecto: Pavimentación con concreto hidráulico de la calle Mariposa, etapa 01, incluye: modernización de redes básicas de alcantarillado, conducción y distribución, infraestructura urbana y obras complementarias, colonias filiales de la Primavera, Vicente Guerrero, municipio de Zapopan, Jalisco.	
Contenido del plano: Planta Arquitectónica y modulación de lasas	
No. Contrato: DOPI-MUN-RM-PAV-LP-009-2025	
Director de Obras Públicas e Infraestructura: Ing. Ismael Jáuregui Castañeda	
Jefe de la Unidad de Estudios y Proyectos: Arq. Edwin Aguilar Escatel	
Jefe de área: Inar. Norberto Esaú Romero Joya	Responsable del proyecto: Inar. Norberto Esaú Romero Joya
Empresa: Ing. Jose Alfredo Fregoso Villa. Representante técnico	
Ubicación: Col. La Magdalena, Zapopan, Jalisco	
Fecha: Enero 2025	
Escala: Indicada	
Cotas: Metros	