
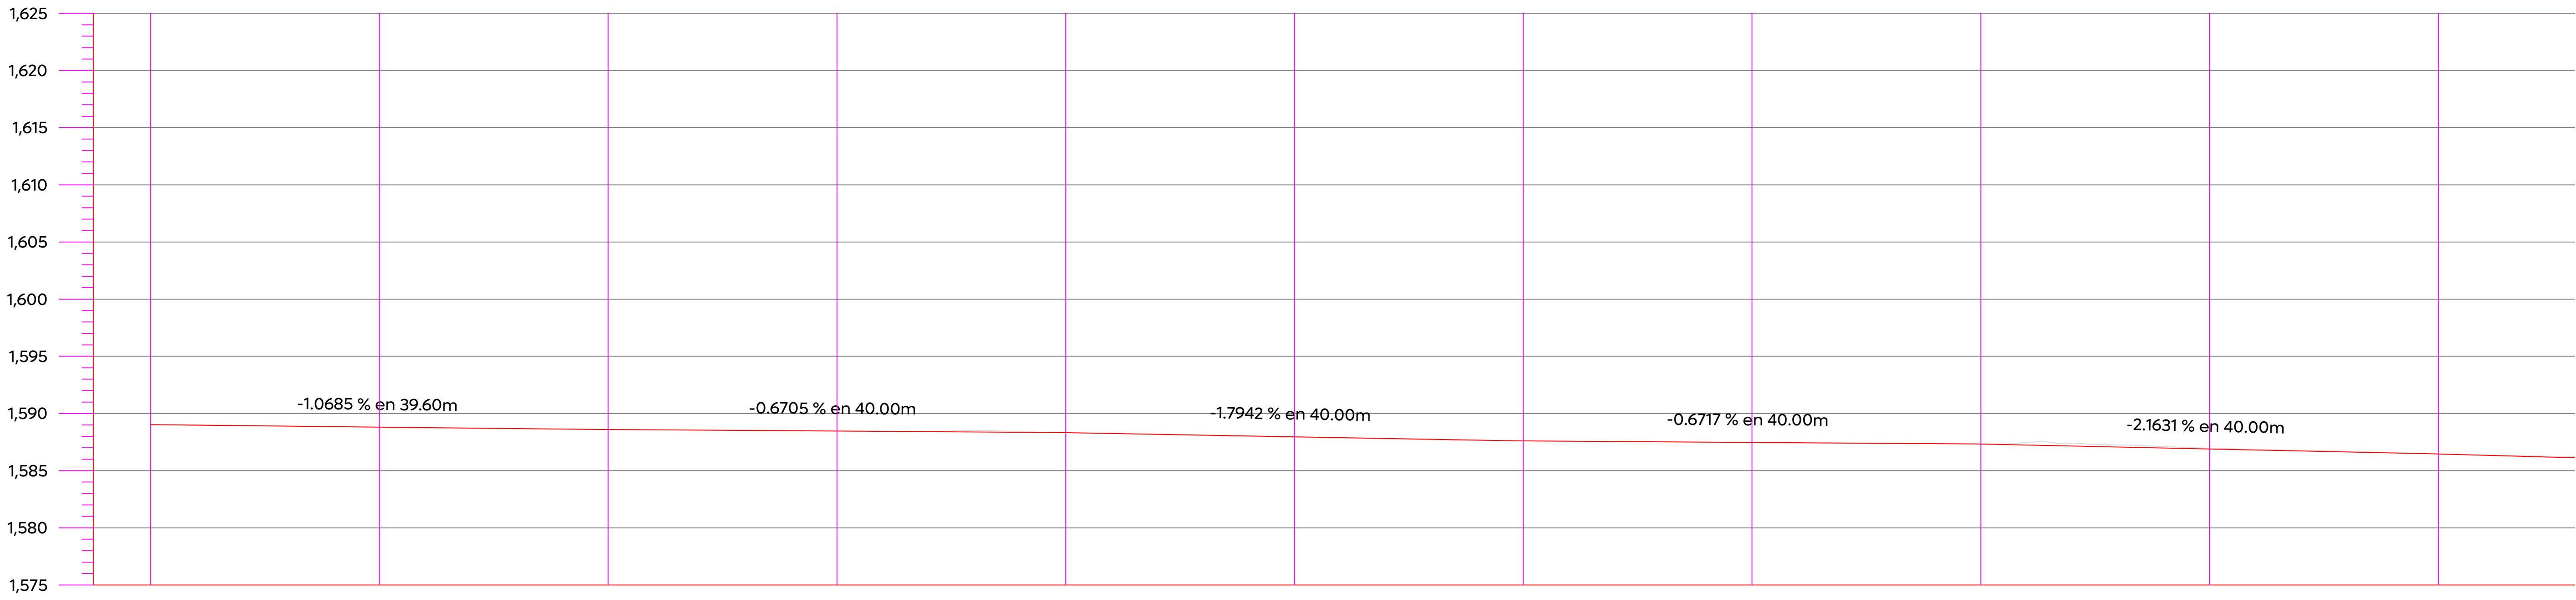


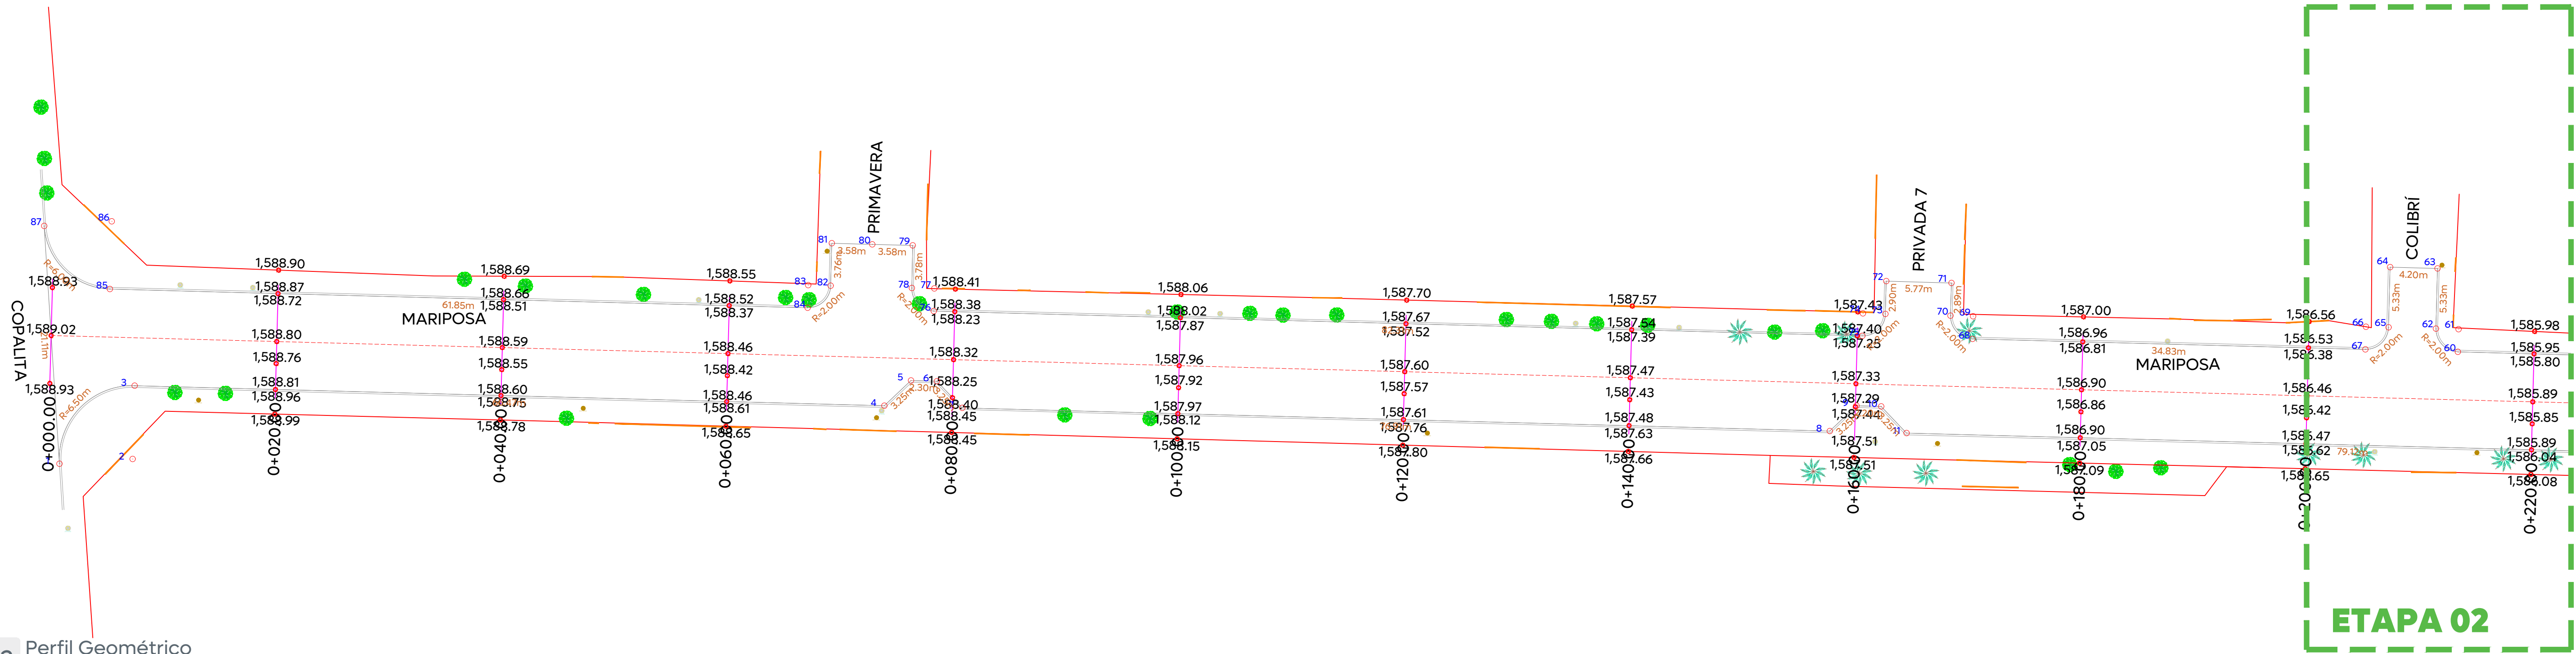

ORDENADAS DE LA CURVA MASA		VOLUMEN		ESPESOR		ELEVACION	
		TERRAPLEN	CORTE	TERRAPLEN	CORTE	SUBRASANTE	TERRENO
0+000.00	10,000	0.00	0.00	0.00	0.00	1,589.02	1,589.02
0+020.00	10,009	0.57	9.46	0.05	0.00	1,588.80	1,588.75
0+040.00	10,026	0.57	17.55	0.00	0.00	1,588.59	1,588.59
0+060.00	10,052	0.00	26.49	0.05	0.05	1,588.46	1,588.50
0+080.00	10,075	0.02	23.11	0.00	0.00	1,588.32	1,588.32
0+100.00	10,096	1.52	21.89	0.05	0.05	1,587.96	1,587.91
0+120.00	10,125	1.52	30.34	0.00	0.00	1,587.60	1,587.60
0+140.00	10,150	1.41	27.03	0.03	0.03	1,587.47	1,587.44
0+160.00	10,163	5.92	18.36	0.01	0.01	1,587.33	1,587.34
0+180.00	10,183	4.95	25.66	0.07	0.07	1,586.90	1,586.97
0+200.00	10,207	0.58	23.78	0.00	0.00	1,586.46	1,586.46

Macrolocalización:

Microlocalización:

Alcances Generales/Simbología:

0+000.00

Eje geométrico

1,632.08

Rasante

9.427m

Cota trazo

164

Punto de cuadro de construcción

C1

Indica curva vertical - horizontal

Simbología:

0+000.00

Cadenamientos @10 m

Eje geométrico

Rasante

1,632.08

Cota trazo

9.427m

Punto de cuadro de construcción

164

Indica curva vertical - horizontal

Nombre del proyecto:

Paymentación con concreto hidráulico de la calle Mariposa, etapa 01, incluye: modernización de redes básicas de alcantarillado, conducción y distribución, infraestructura urbana y obras complementarias, colonias fincadas de la Primavera, Vicente Guerrero, municipio de Zapopan, Jalisco.

Contenido del plano:

Planta geométrica y perfil geométrico (0+000.00 - 0+200.00)

No. Contrato:

DOPI-MUN-RM-PAV-LP-009-2025

Director de Obras Públicas e Infraestructura:

Ing. Ismael Jáuregui Castañeda

Jefe de la Unidad de Estudios y Proyectos:

Arq. Edwin Aguilar Escatel

Jefe de área:

Responsable del proyecto:

Inar. Norberto Esaú Romero Joya

Inar. Norberto Esaú Romero Joya

Empresa:

Ing. Jose Alfredo Fregoso Villa. Representante técnico

Ubicación:

Col. La Magdalena, Zapopan, Jalisco

Fecha: Enero 2025

Escala: Indicada

Cotas: Metros

Clave:

CM-GEO-01