



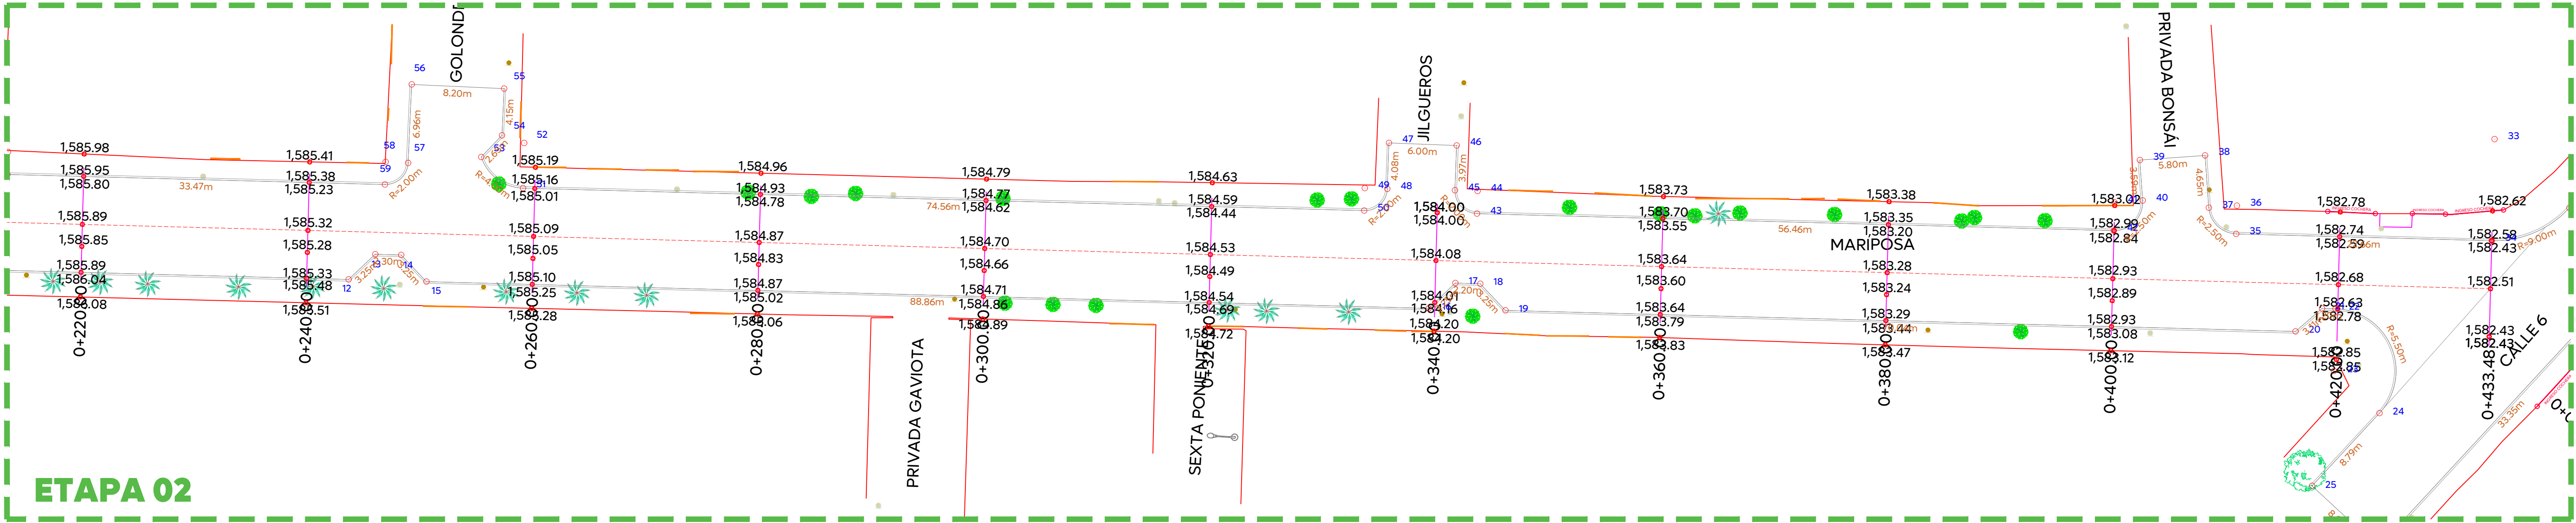

ETAPA 02

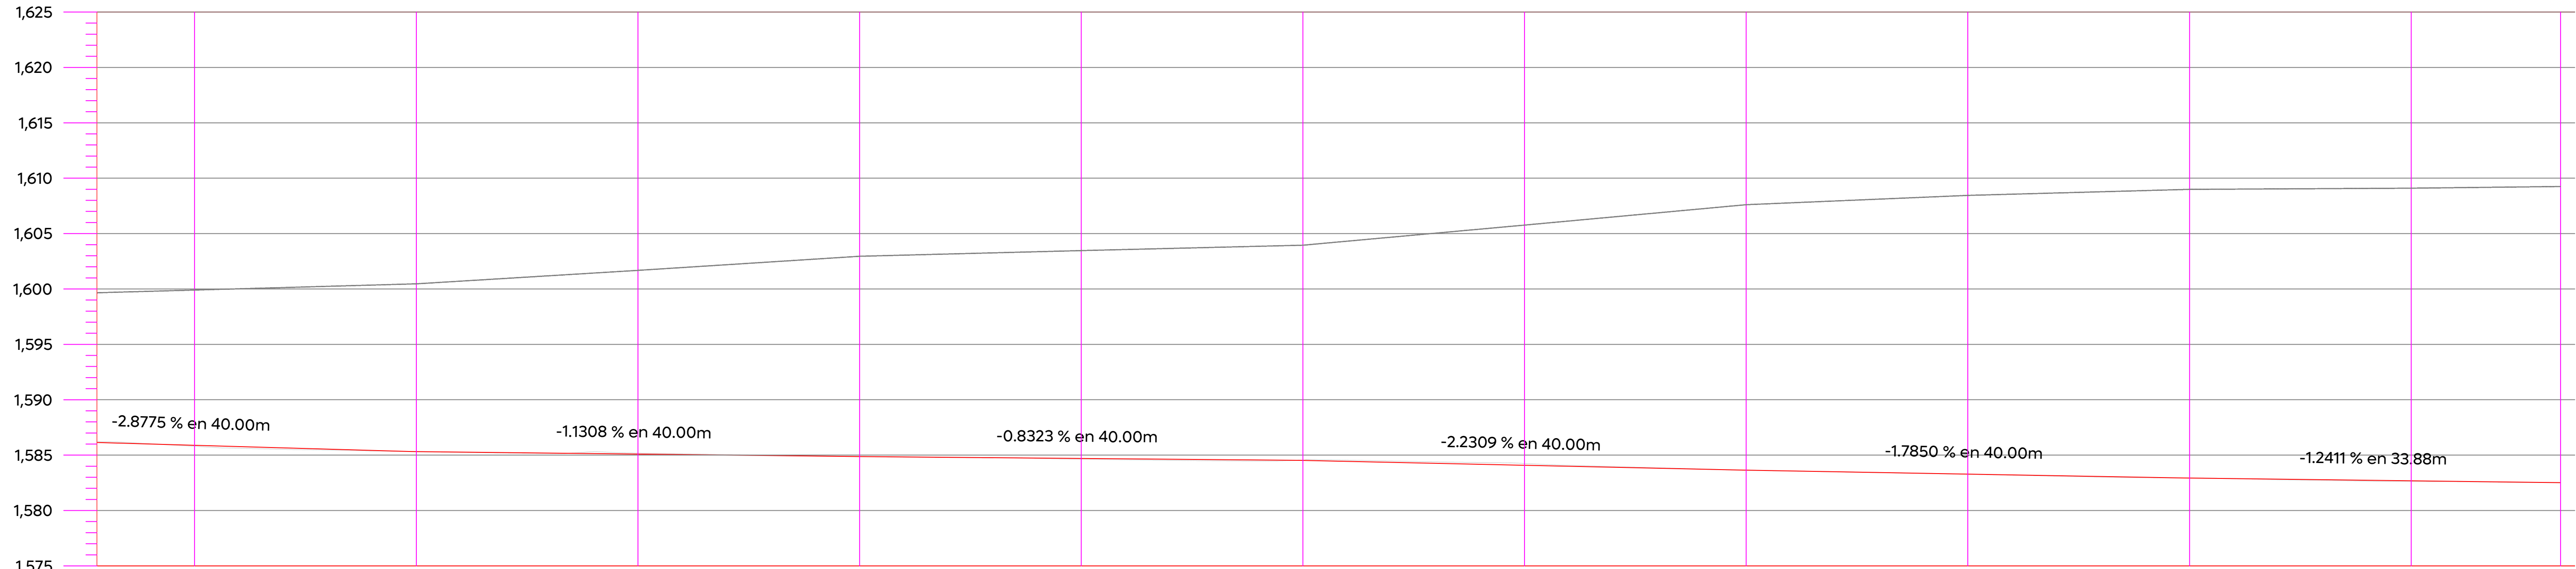

ORDENADAS DE LA CURVA MASA		VOLUMEN		ESPESOR		ELEVACION	
		TERRAPLEN	CORTE	TERRAPLEN	CORTE		
0+220.00	1,585.80	1,585.89	10,218	0.09	0.00	1,585.32	1,585.32
0+240.00	1,585.32	1,585.32	10,229	0.00	0.00	1,585.09	1,584.87
0+260.00	1,585.18	1,585.09	10,253	0.09	0.09	1,584.70	1,584.53
0+280.00	1,584.86	1,584.87	10,279	0.00	0.00	1,584.64	1,584.53
0+300.00	1,584.64	1,584.70	10,289	0.06	0.06	1,584.55	1,584.53
0+320.00	1,584.55	1,584.53	10,299	0.02	0.02	1,584.24	1,584.08
0+340.00	1,584.24	1,584.08	10,335	0.16	0.16	1,583.64	1,583.64
0+360.00	1,583.64	1,583.64	10,372	0.00	0.00	1,583.27	1,583.28
0+380.00	1,583.27	1,583.28	10,389	0.01	0.01	1,582.93	1,582.93
0+400.00	1,582.93	1,582.93	10,400	0.00	0.00	1,582.62	1,582.68
0+420.00	1,582.62	1,582.68	10,402	0.05	0.05	1,582.52	1,582.51
0+433.84	1,582.52	1,582.51	10,405	0.01	0.01		



Alcances Generales/Simbología:

- Simbología:
- 0+000.00

1,632.08

9,427m

164

C1

Cadenamientos @10 m

Eje geométrico

Rasante

Cota trazo

Punto de cuadro de construcción

Indica curva vertical - horizontal

Nombre del proyecto:

Contenido del plano:

No. Contrato:

Director de Obras Públicas e Infraestructura:

Jefe de la Unidad de Estudios y Proyectos:

Arq. Edwin Aguilar Escatel

Jefe de área:

Inar. Norberto Esaú Romero Joya

Empresa:

Ubicación:

Col. La Magdalena, Zapopan, Jalisco

Fecha: Enero 2025

Escala: Indicada

Cotas: Metros

Responsable del proyecto:

Inar. Norberto Esaú Romero Joya

Ing. Jose Alfredo Fregoso Villa. Representante técnico

Clave: