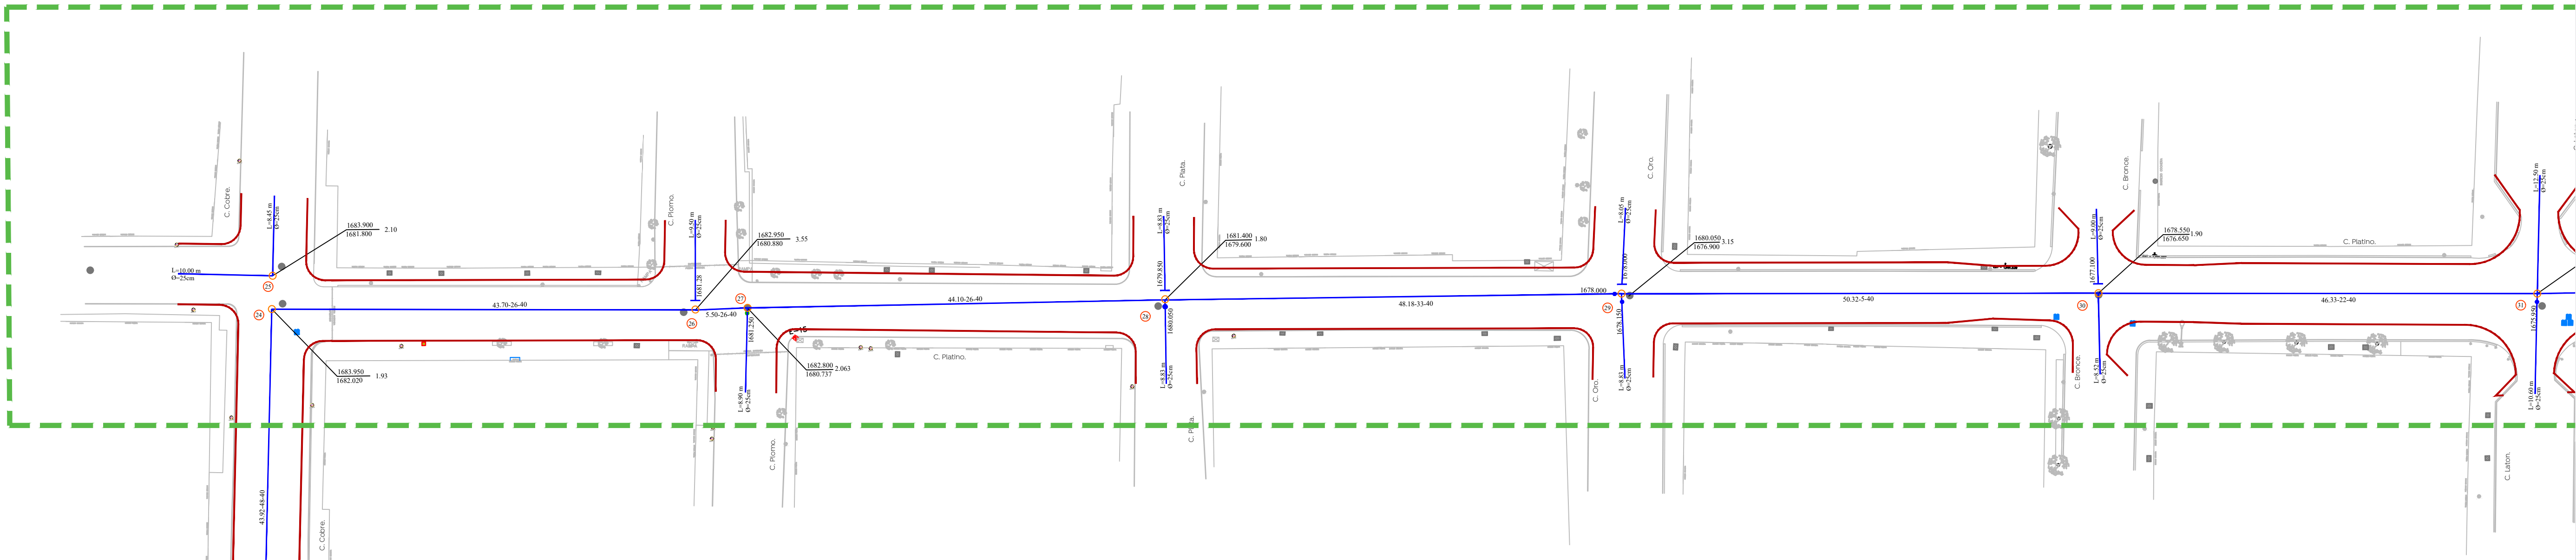
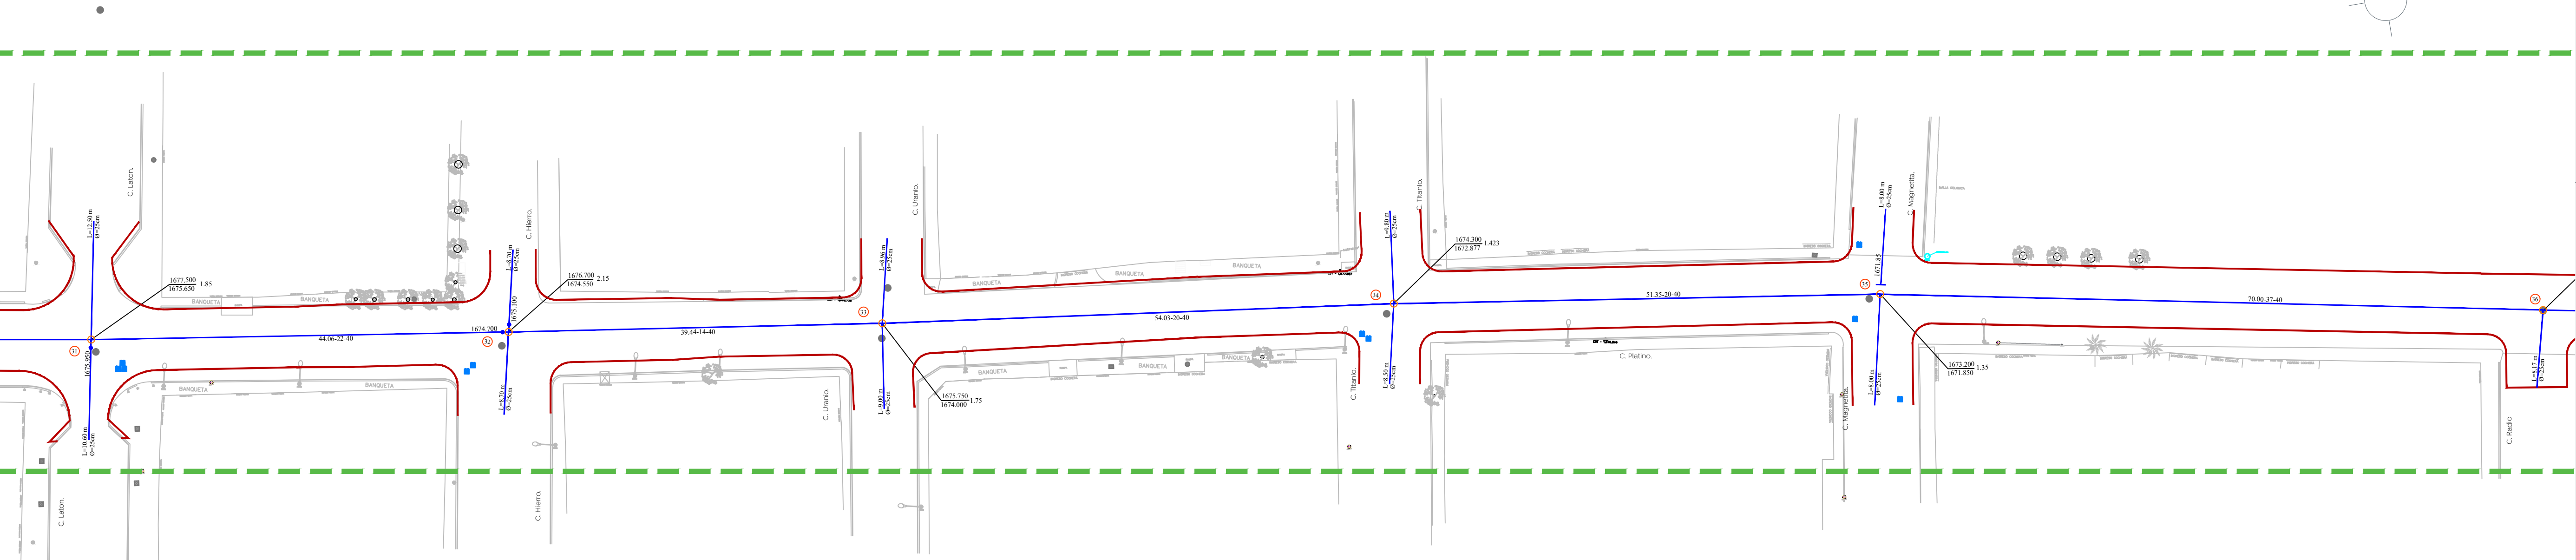


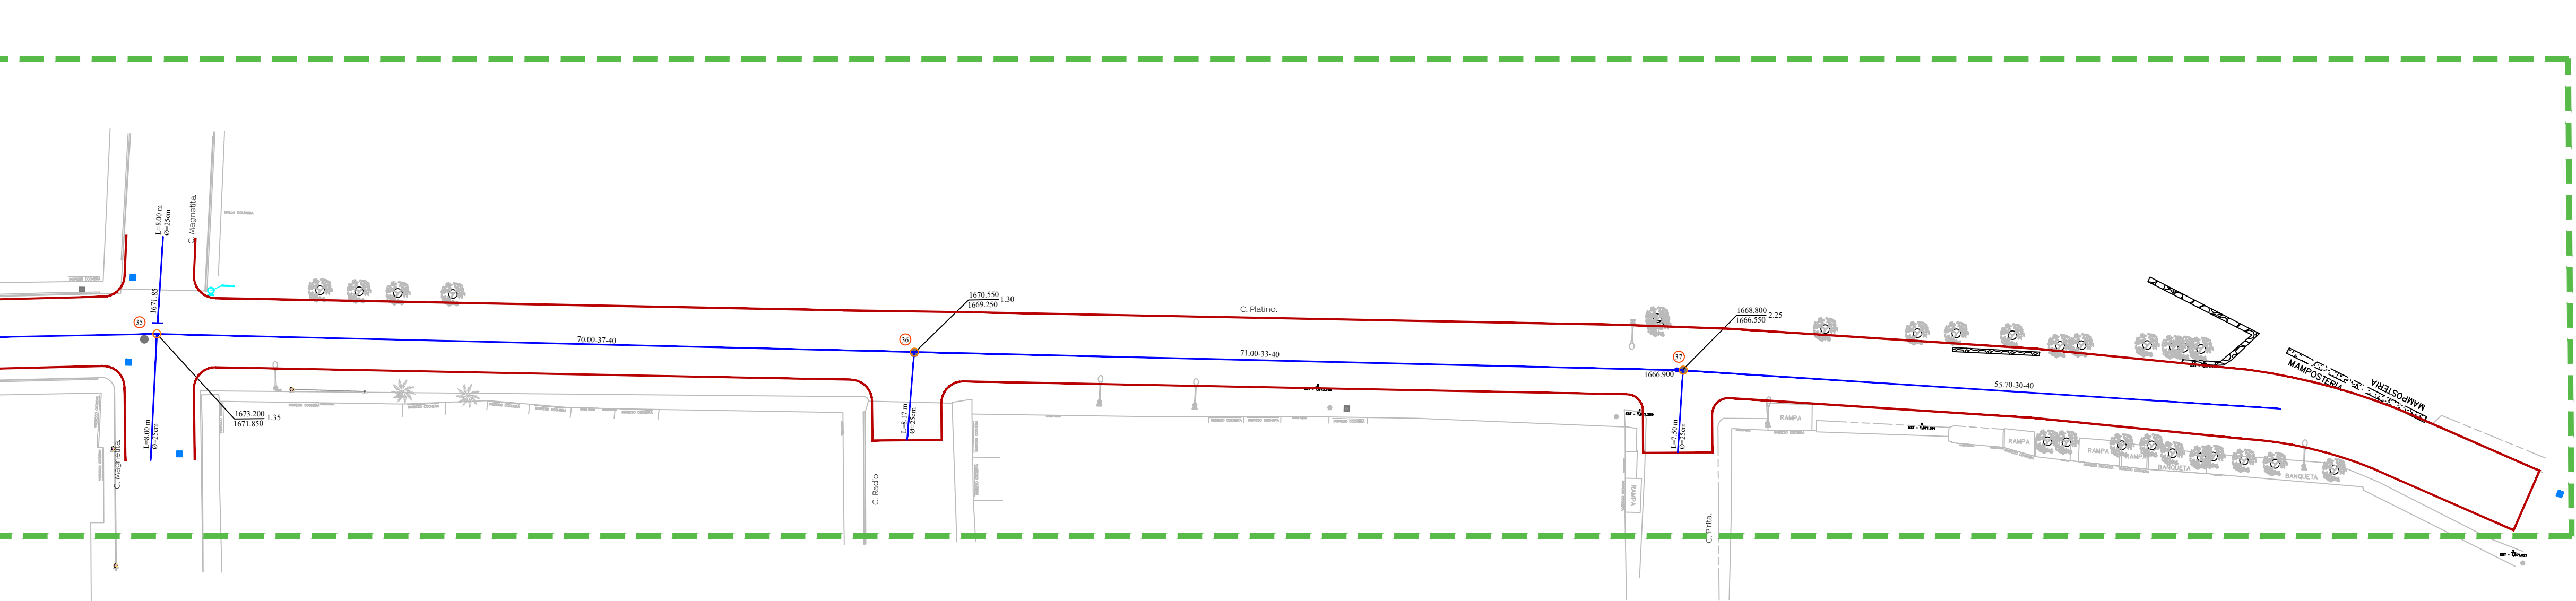
01 Planta-01
alcantarillado sanitario calle Platino Esc. 1:350



02 Planta-02
alcantarillado sanitario calle Platino Esc. 1:350



03 Planta-03
alcantarillado sanitario calle Platino Esc. 1:350



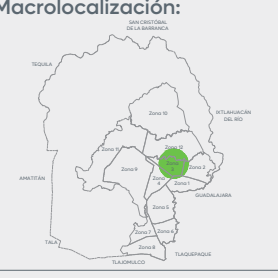


Gobierno de
Zapopan



Obras Públicas
e Infraestructura
Gestión Integral de la Ciudad

 
 
 
 
 
 
Macrolocalización:



Microlocalización:



Alcances Generales/Simbología:

Red sanitaria existente a conservar	
Red sanitaria proyecto (PVC serie-20)	
Sentido de flujo sanitario	
Pozo de vista	
Registro con caída adosada	
Registro con caída libre	
Longitud-pendiente-diámetro	
Cota de rasante	
Profundidad	
Cota de arrastre	
Número de registro	
Levantamiento topográfico	
Límite de banquetta proyecto	
Pozo de vista existente a conservar	
Límite intervención Etapa-01	

Notas:

Nombre del proyecto:
Pavimentación con concreto hidráulico de la calle Platino, etapa 01, incluye: modernización de redes básicas de alcantarillado, conducción y distribución, infraestructura urbana y obras complementarias, colonias Carlos Rivera Aceves, Arenales Tapatíos, municipio de Zapopan, Jalisco

Contenido del plano:
Propuesta alcantarillado sanitario calle Platino

No. Contrato:
DOPI-MUN-RM-PAV-LP-008-2025

Director de Obras Públicas e Infraestructura:
Ing. Ismael Jáuregui Castañeda

Jefe de la Unidad de Estudios y Proyectos:
Arq. Edwin Aguilar Escatell

Responsable del proyecto:
Ing. Adhac Yigael Gurrola Soto

Ubicación:
Calle Platino, Col. Arenales Tapatíos - Carlos Rivera Aceves
Municipio de Zapopan, Jalisco.

Fecha: Febrero 2025
Escala: Indicada
Cotas: Metros

Infraestructura

AS-01