




01 Planta-01  
Agua Potable calle Platino Esc. 1:350

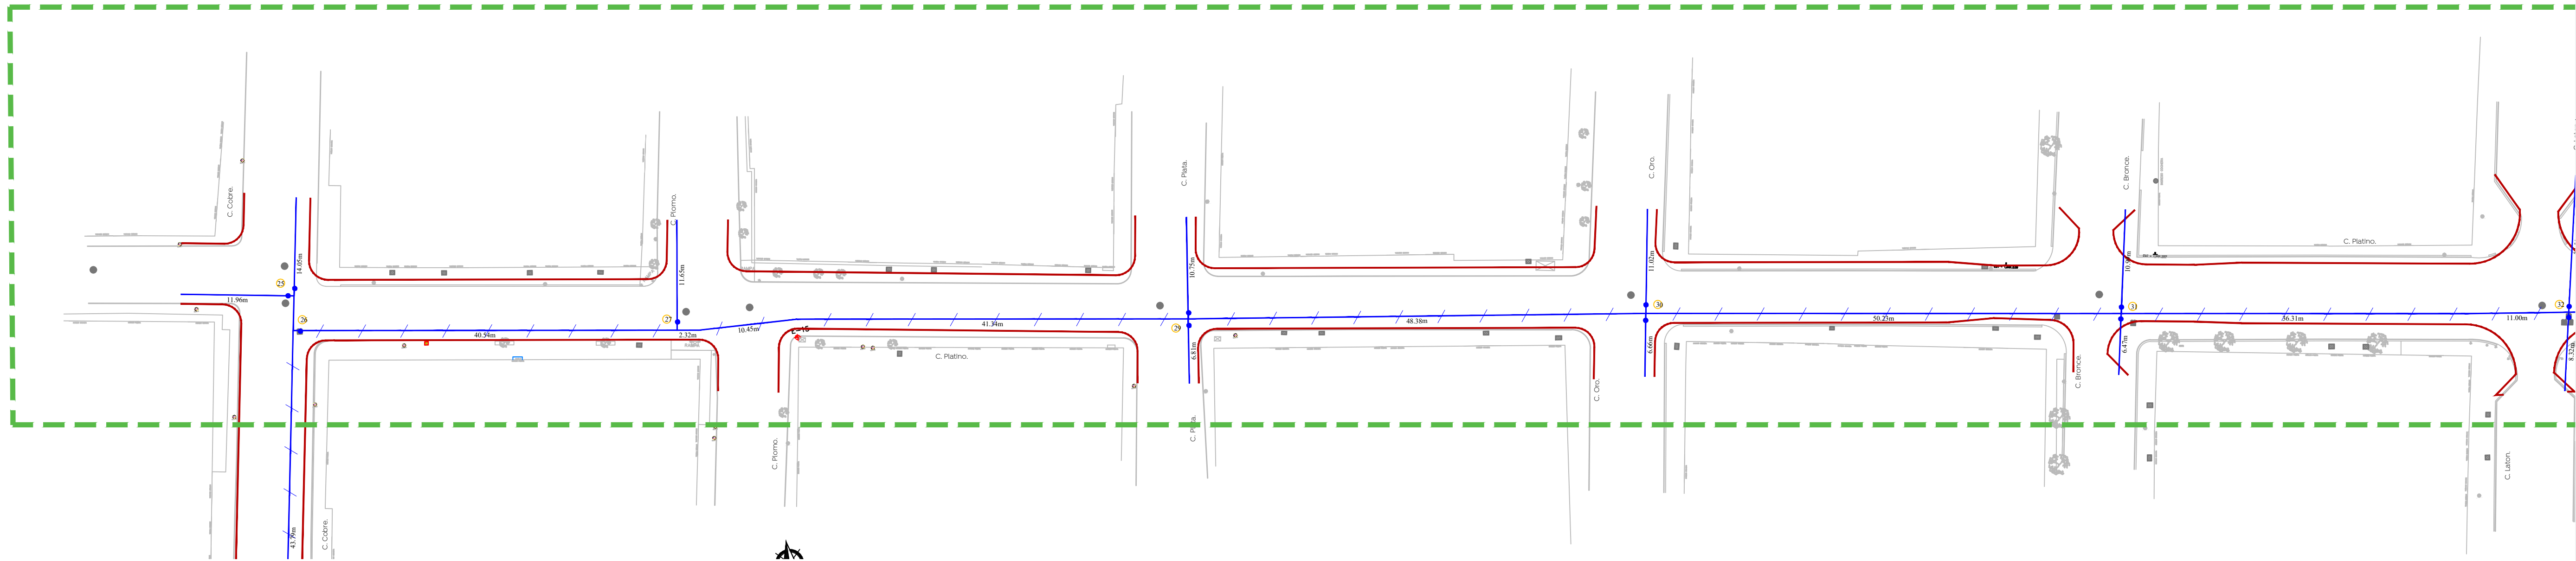

02 Planta-02  
Agua Potable calle Platino Esc. 1:350

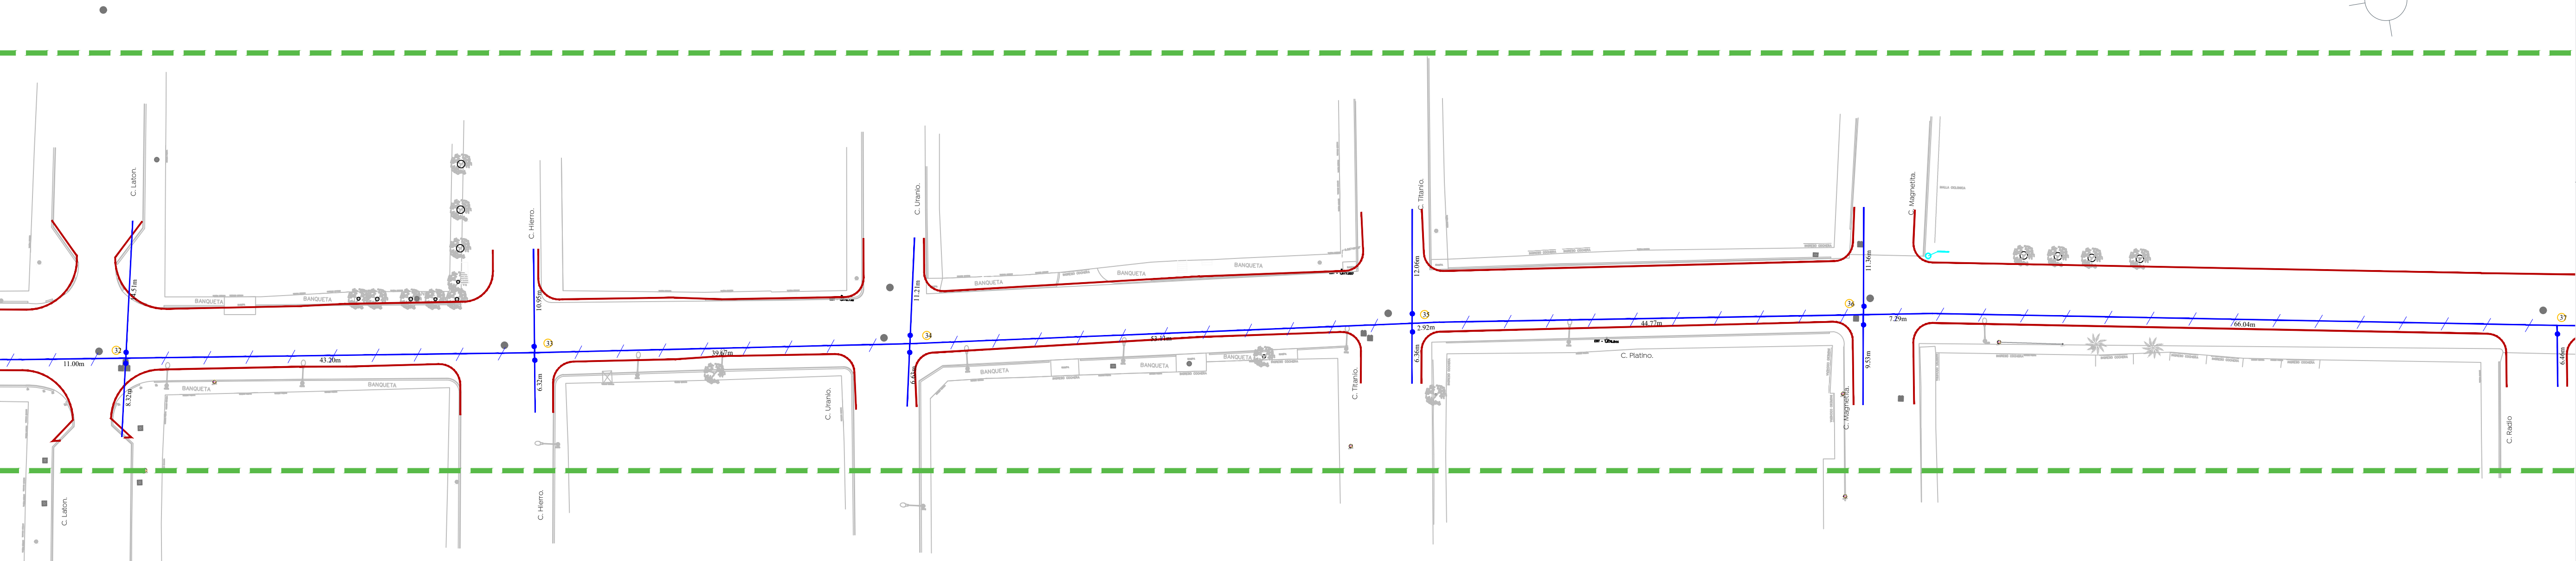


03 Planta-03  
Agua Potable calle Platino Esc. 1:350

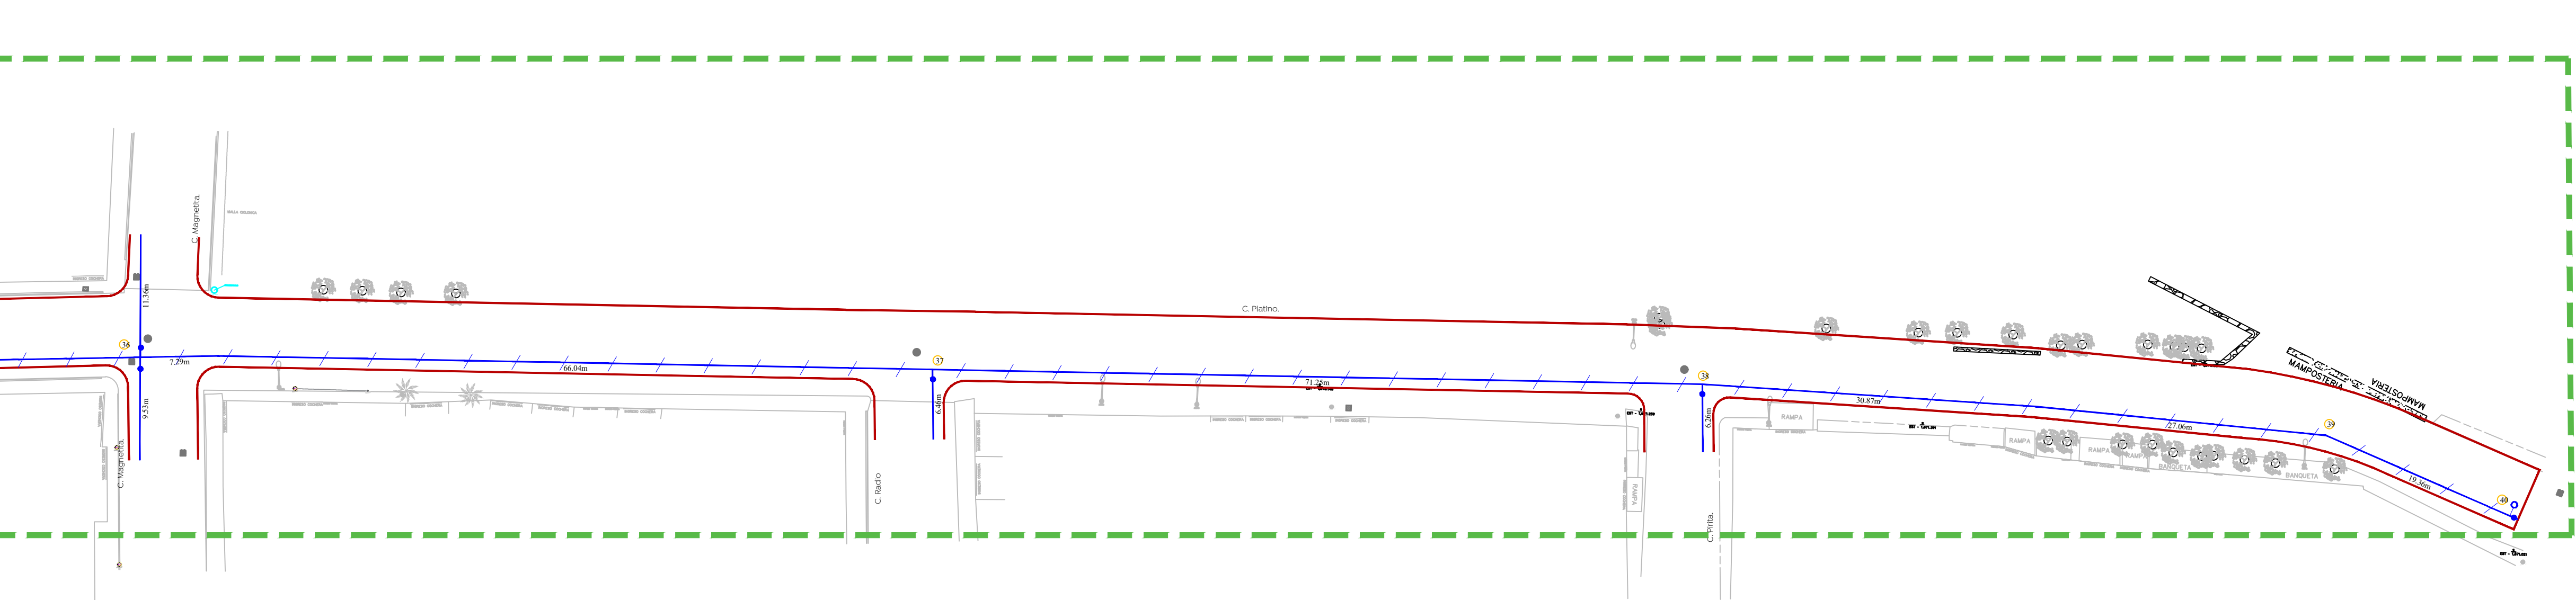



Macrolocalización:

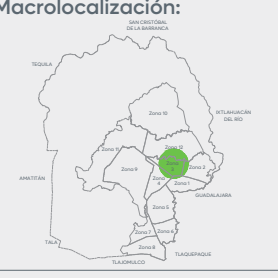

Microlocalización:



Alcances Generales/Simbología:

- Líneas existentes varios Ø. a conservar
- 10 Número de cruceo
- Línea de 4" Ø.
- Línea de 6" Ø.
- Línea de 8" Ø.
- Línea de 10" Ø.
- Línea de 12" Ø.
- Línea de 14" Ø.
- Línea de 16" Ø.
- Línea de 20" Ø.
- Válvula de desfogue.
- Válvula de admisión/expulsión de aire.
- Longitud de tramo (m).
- Válvula de seccionamiento.
- Levantamiento topográfico
- Límite banqueta proyecto
- Límite intervención Etapa-01

Notas:

Nombre del proyecto:  
Pavimentación con concreto hidráulico de la calle Platino, etapa 01, incluye: modernización de redes básicas de alcantarillado, conducción y distribución, infraestructura urbana y obras complementarias, colonias Carlos Rivera Aceves, Arenales Tapatíos, municipio de Zapopan, Jalisco

Contenido del plano:  
Propuesta agua potable calle Platino

No. Contrato:  
DOPI-MUN-RM-PAV-LP-008-2025

Director de Obras Públicas e Infraestructura:  
Ing. Ismael Jáuregui Castañeda

Jefe de la Unidad de Estudios y Proyectos:  
Arq. Edwin Aguilar Escatel

Responsable del proyecto:  
Ing. Adhad Yigael Gurrola Soto

Ubicación:  
Calle Platino, Col. Arenales Tapatíos - Carlos Rivera Aceves  
Municipio de Zapopan, Jalisco.

Fecha: Febrero 2025  
Escala: Indicada  
Cotas: Metros

Clave:

APO-01