
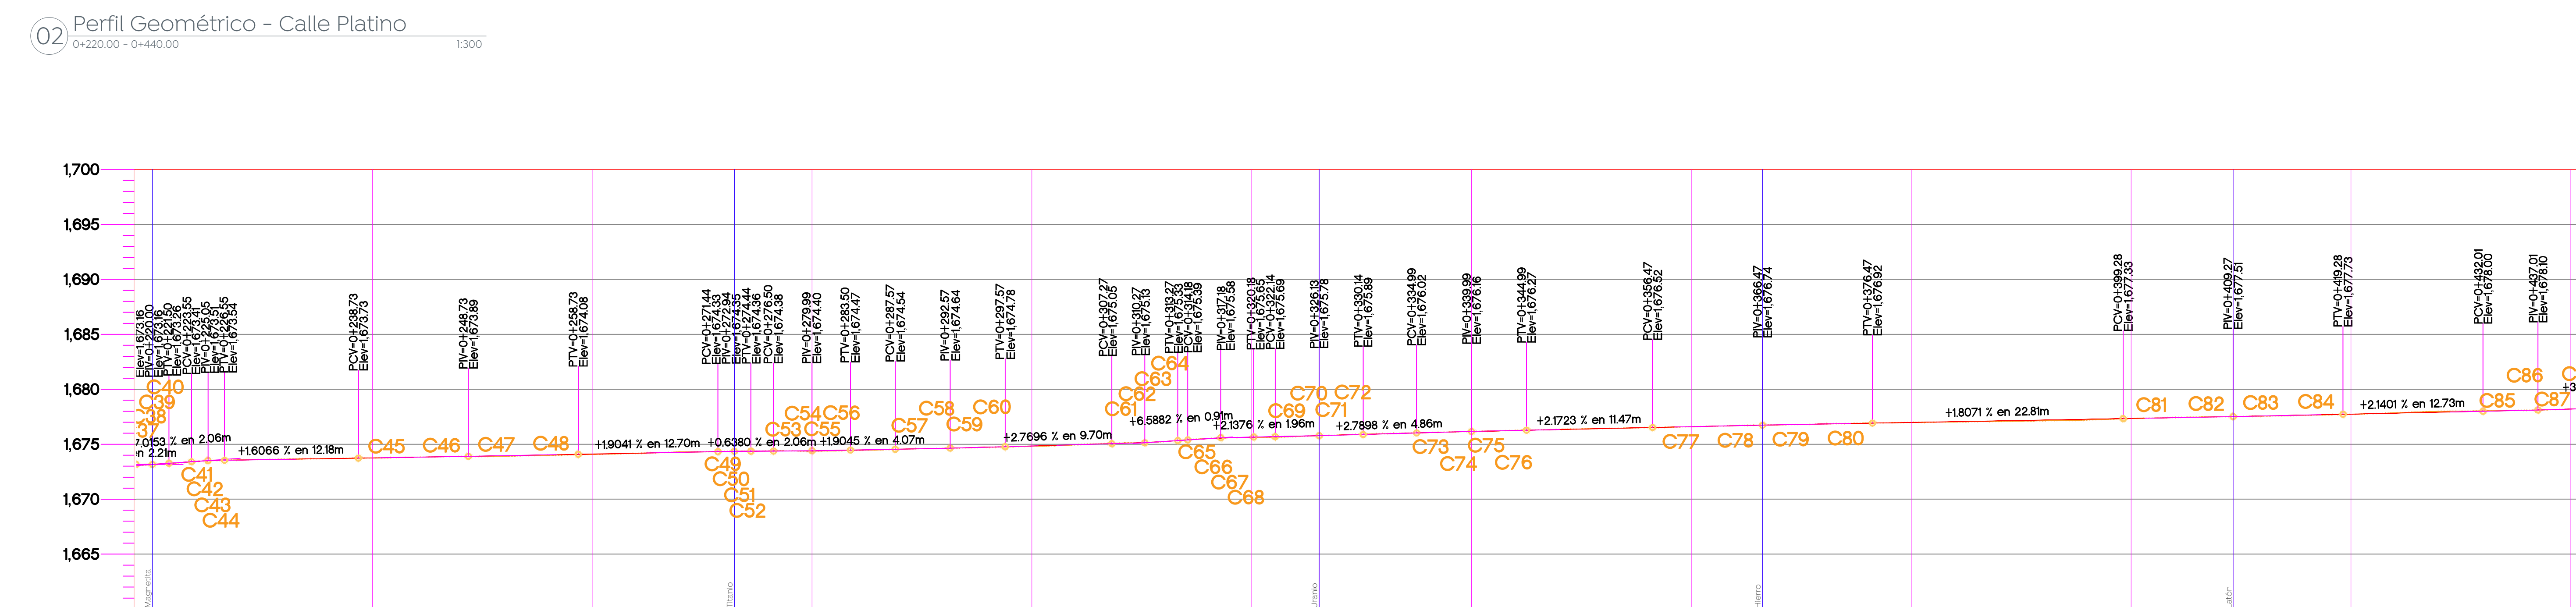


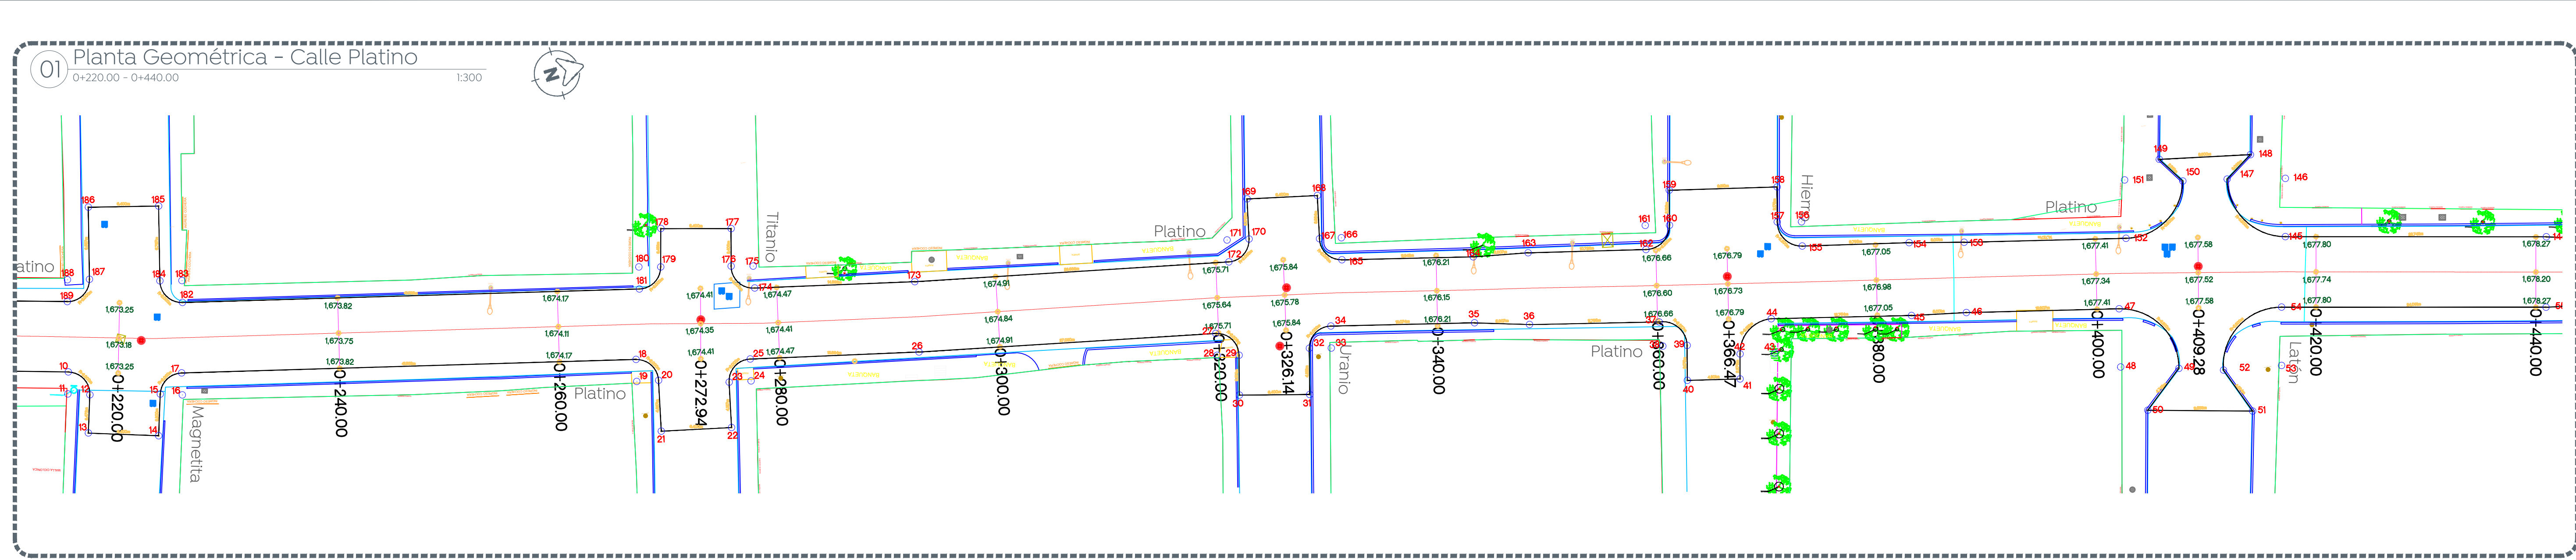

ORDENADAS DE LA CURVA MASA		VOLUMEN		ESPESOR		ELEVACION	
		TERRAPLEN	CORTE	TERRAPLEN	CORTE	RASANTE	TERRENO
0+220.00	10.036	6.07	14.14	0.04	0.04	1673.18	1673.15
0+240.00	10.040	4.01	8.09	0.01	0.01	1673.75	1673.75
0+260.00	10.034	5.92	0.00	0.03	0.03	1674.11	1674.08
0+272.94	10.030	4.94	0.05	0.00	0.00	1674.35	1674.35
0+280.00	10.027	2.83	0.03	0.05	0.05	1674.41	1674.36
0+300.00	10.020	7.36	0.23	0.03	0.03	1674.84	1674.81
0+320.00	10.012	7.95	0.23	0.03	0.03	1675.64	1675.62
0+326.14	10.010	2.38	0.00	0.01	0.01	1675.78	1675.78
0+340.00	10.008	2.24	0.96	0.01	0.01	1676.15	1676.16
0+360.00	10.006	3.06	1.38	0.00	0.00	1676.60	1676.59
0+366.47	10.005	1.59	0.05	0.01	0.01	1676.73	1676.74
0+380.00	10.004	2.87	2.51	0.01	0.01	1676.98	1676.98
0+400.00	10.003	4.63	3.67	0.01	0.01	1677.34	1677.33
0+409.28	10.001	2.49	0.00	0.01	0.01	1677.52	1677.51
0+420.00	9.998	3.02	0.00	0.02	0.02	1677.74	1677.72
0+440.00	9.993	5.27	0.00	0.00	0.00	1678.20	1678.20

Obra Pública e Infraestructura
Gestión Integral de la Ciudad

Macrolocalización:

Microlocalización:

Alcances Generales/Simbología:

Simbología:

- 0+000.00
- Eje geométrico
- 1:632.08
- 9.427m
- 164
- C1
- Cadenamientos @10 m
- Rasante
- Cota trazo
- Punto de cuadro de construcción
- Indica curva vertical - horizontal

Nombre del proyecto:

Contenido del plano:

No. Contrato:

DOPI-MUN-RM-PAV-LP-008-2025

Director de Obras Públicas e Infraestructura:

Ing. Ismael Jáuregui Castañeda

Jefe de la Unidad de Estudios y Proyectos:

Arq. Edwin Aguilar Escatel

Jefe de área:

Inar. Norberto Esaú Romero Joya

Empresa:

Ubicación:

Col. Arenales Tapatíos, Zapopan, Jalisco

Fecha: Enero 2025

Escala: Indicada

Cotas: Metros

Responsable del proyecto:

Inar. Norberto Esaú Romero Joya

Representante técnico:

COLEGIO DE INGENIEROS CIVILES DEL ESTADO DE JALISCO A.C.

Clave:

CP-GEO-02