


01 Planta Geométrica - Calle Platino

0+440.00 - 0+642.56


1:300

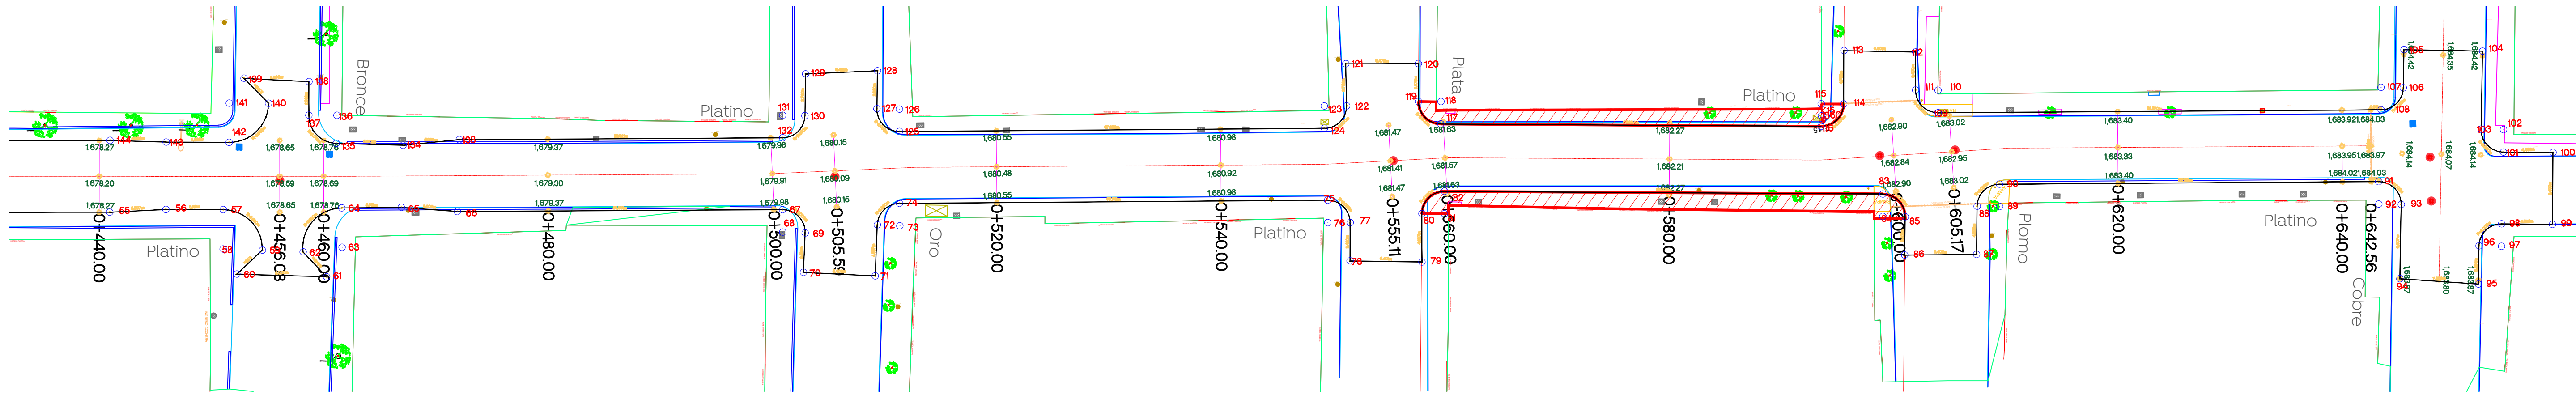

02 Perfil Geométrico - Calle Platino

0+440.00 - 0+642.56

1:300

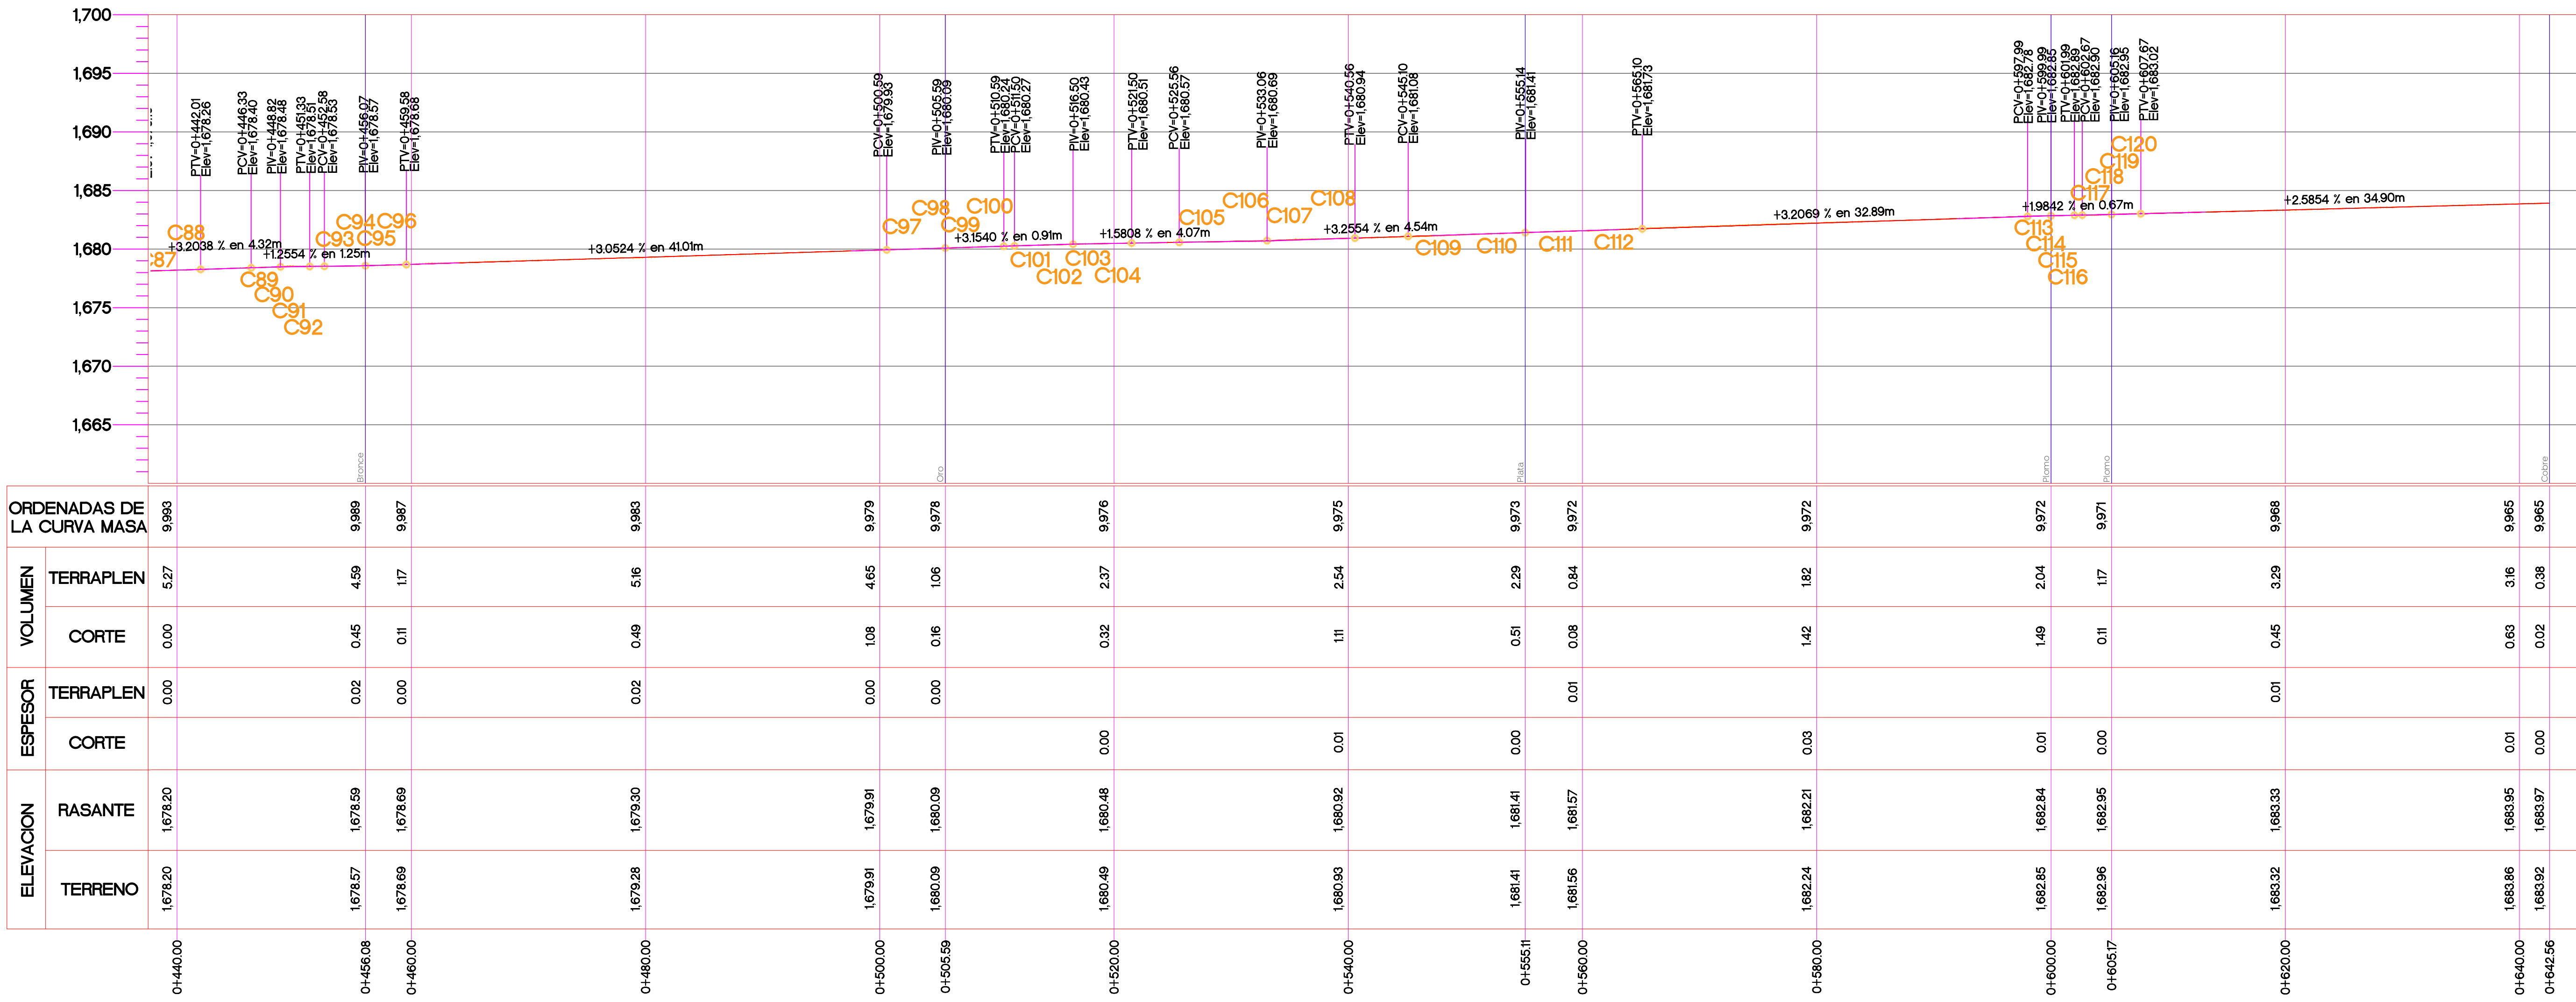


ELEVACION	ORDENADAS DE LA CURVA MASA	ESPESOR		VOLUMEN	
		TERRAPLEN	CORTE	TERRAPLEN	CORTE
1678.20	1678.20	0.00	0.00	5.27	0.00
1678.57	1678.59	0.02	0.45	4.59	0.00
1678.69	1678.69	0.00	0.11	1.17	0.00
1679.28	1679.30	0.02	0.49	5.16	0.00
1679.91	1679.91	0.00	1.08	4.65	0.00
1680.09	1680.09	0.00	0.16	1.06	0.00
1680.48	1680.48	0.00	0.32	2.37	0.00
1680.92	1680.92	0.01	1.11	2.54	0.00
1681.41	1681.41	0.00	0.51	2.29	0.00
1681.57	1681.57	0.01	0.08	0.84	0.00
1682.21	1682.21	0.03	1.42	1.82	0.00
1682.84	1682.84	0.01	1.49	2.04	0.00
1682.95	1682.95	0.00	0.11	1.17	0.00
1683.33	1683.33	0.01	0.45	3.29	0.00
1683.95	1683.95	0.01	0.63	3.16	0.00
1683.97	1683.97	0.00	0.02	0.38	0.00



Ciudad de las
niñas y niños



Macrolocalización:

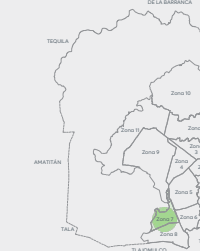

Microlocalización:



Alcances Generales/Simbología:

Simbología:

- 0+000.00
- Eje geométrico
- 1:632.08
- 9:427m
- 164
- C1
- Cadenamientos @10 m
- Rasante
- Cota trazo
- Punto de cuadro de construcción
- Indica curva vertical - horizontal

Nombre del proyecto:
Pavimentación con concreto hidráulico de la calle Platino, etapa 01, incluye: modernización de redes básicas de alcantarillado, conducción y distribución, infraestructura urbana y obras complementarias, colonias Carlos Rivera Aceves, Arenales Tapatíos, municipio de Zapopan, Jalisco

Contenido del plano:
Planta geométrica y perfil geométrico (0+440.00 - 0+642.56)

No. Contrato:

DOPI-MUN-RM-PAV-LP-008-2025

Director de Obras Públicas e Infraestructura:

Ing. Ismael Jáuregui Castañeda

Jefe de la Unidad de Estudios y Proyectos:

Arq. Edwin Aguilar Escatel

Jefe de área:

Inar. Norberto Esaú Romero Joya

Empresa:



Ing. Joshua Camarena Guzmán
Representante técnico
COLEGIO DE INGENIEROS CIVILES
DEL ESTADO DE JALISCO A.C.

Ubicación:

Col. Arenales Tapatíos, Zapopan, Jalisco

Fecha: Enero 2025

Escala: Indicada

Cotas: Metros

Clave:

CP-GEO-03