


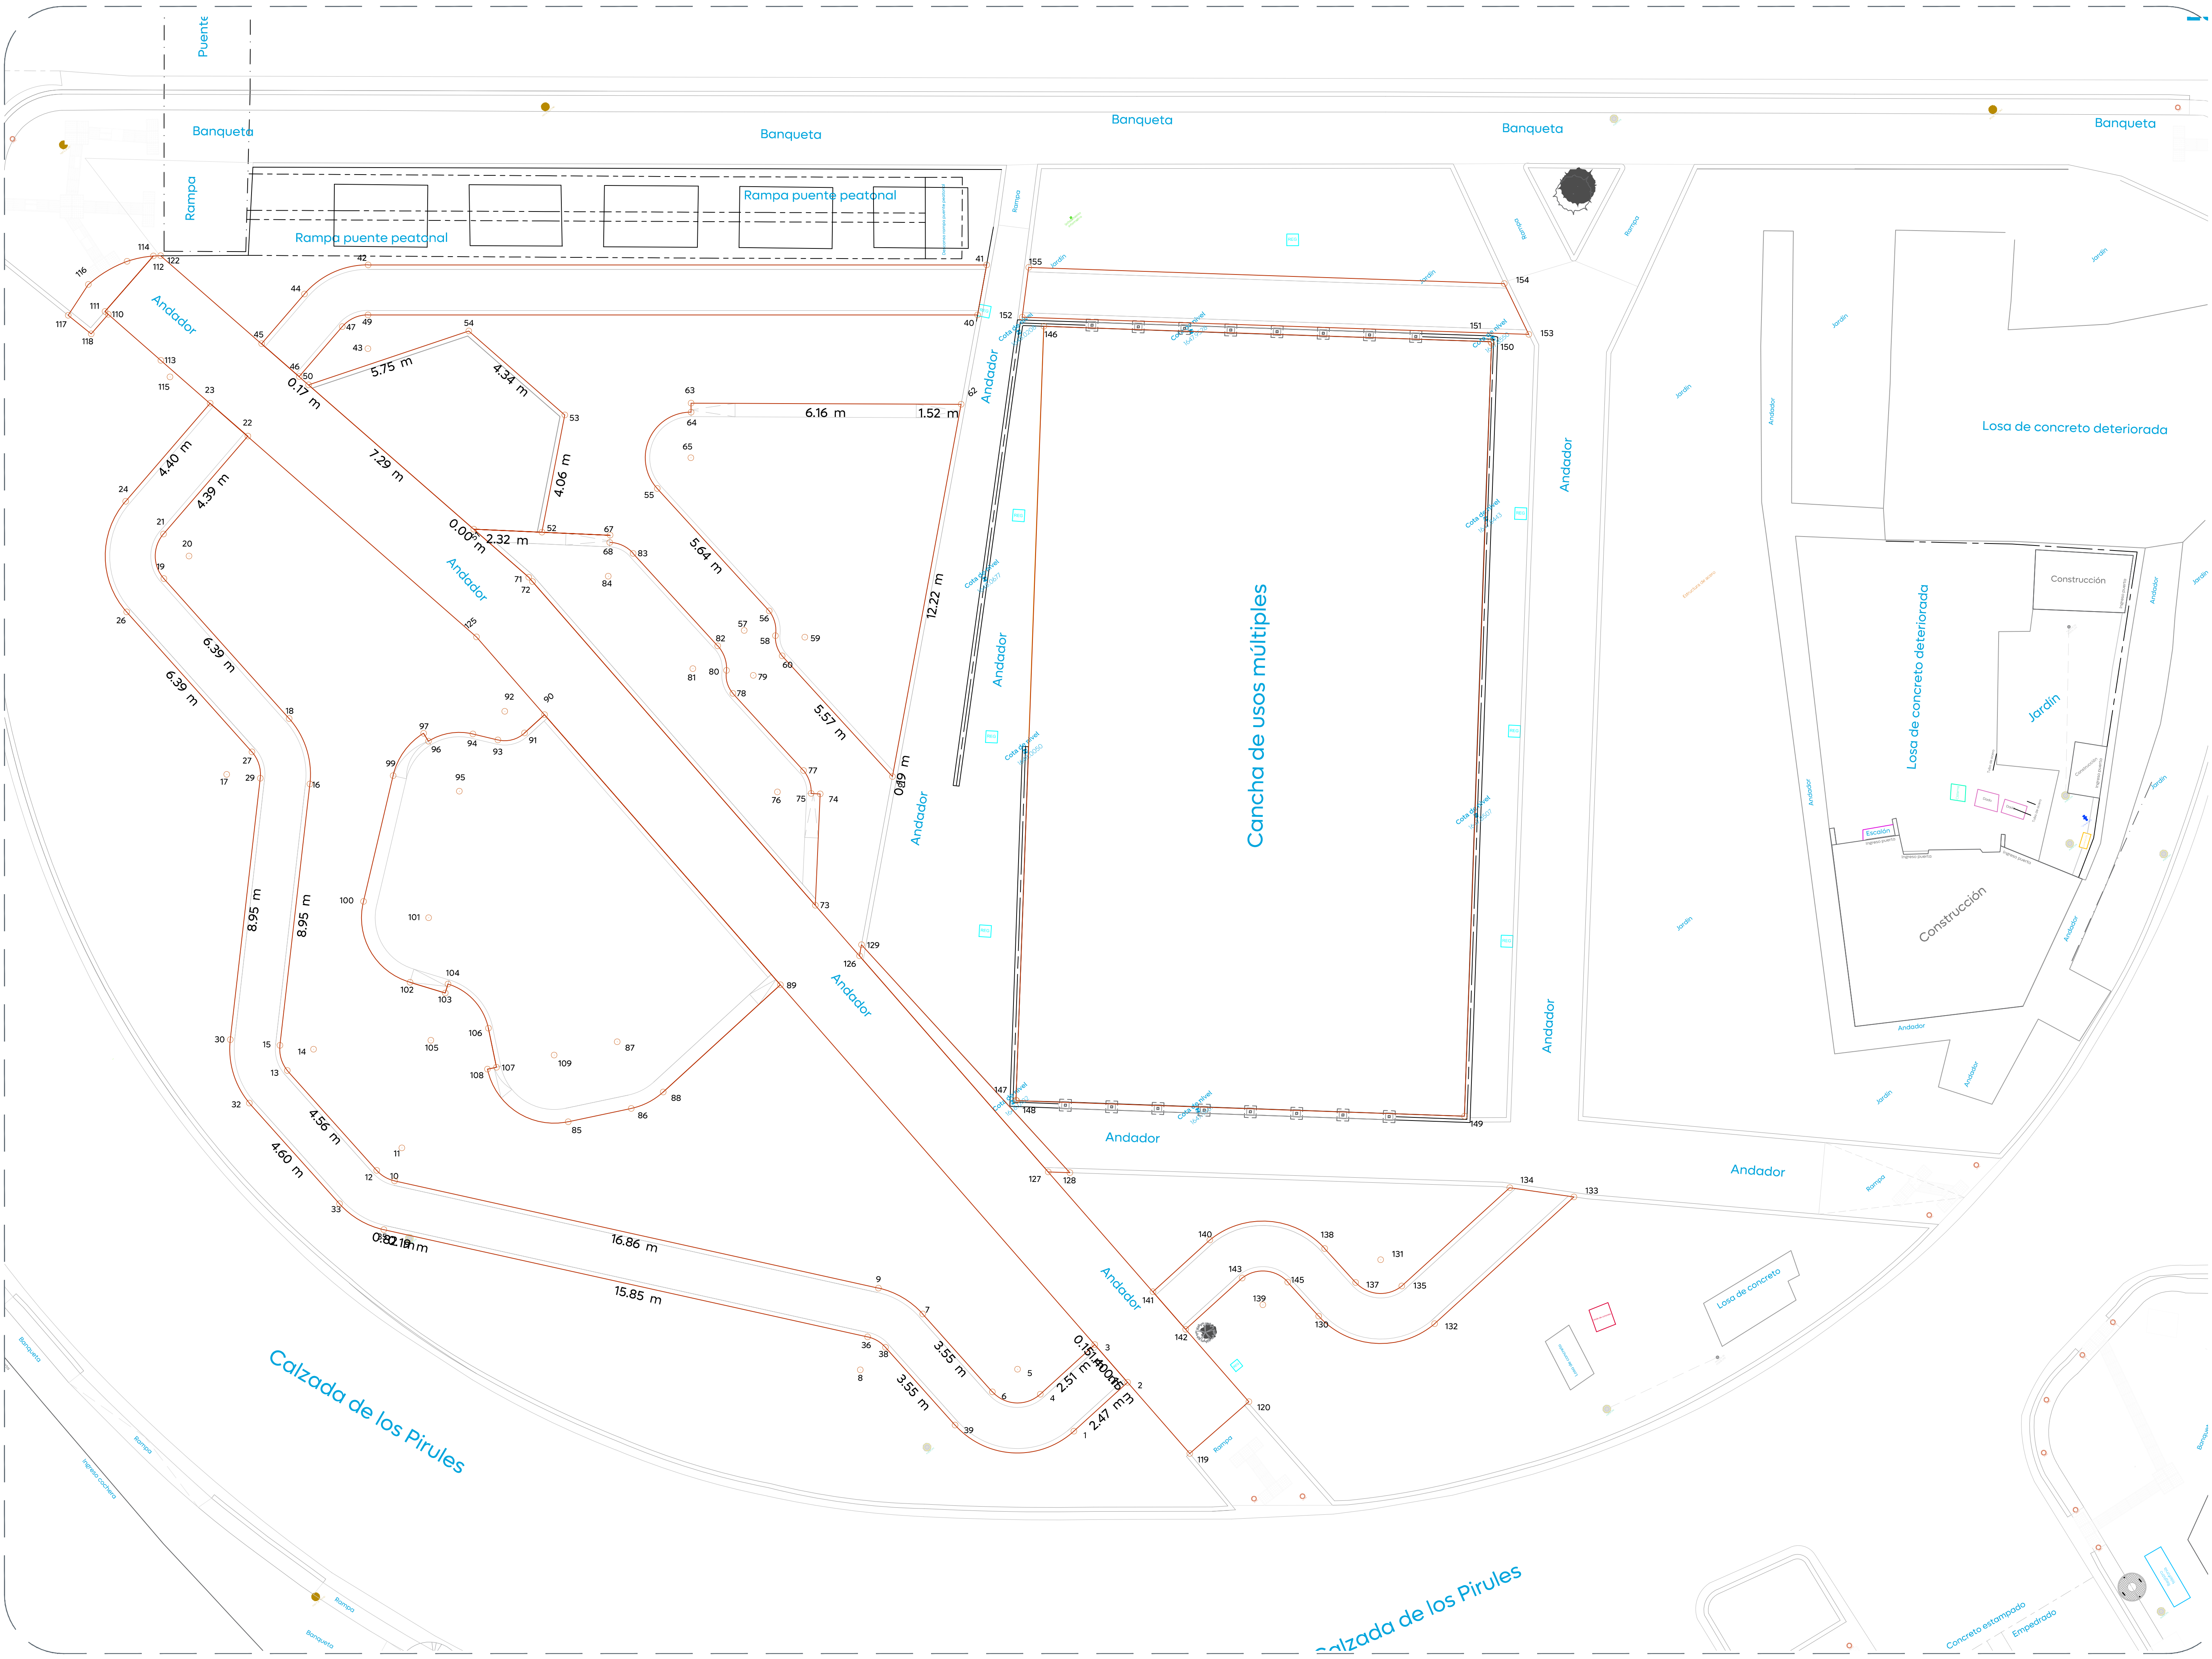

01 Planta de Conjunto
Trazo general

1:100




Cludad de las
niñas y niños



Obras Públicas
e Infraestructura
Gestión Integral de la Ciudad



Macrolocalización:

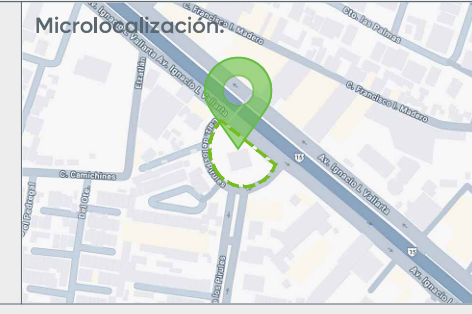

Microlocalización:

Simbología:

Notas:

Nombre del proyecto:
Rehabilitación del polígono denominado Parque Recreativo Pirules (Jocotán II - El Tule), más obras complementarias, ubicada en la confluencia de las calles calzada de los Pirules y Av. Ignacio L. Vallarta, Granja, municipio de Zapopan, Jalisco

Contenido del plano:

Planta de conjunto - trazo.

No. Contrato:

DOPI-MUN-PP-EP-LP-014-2025

Director de Obras Públicas e Infraestructura:

Ing. Ismael Jáuregui Castañeda

Jefe de la Unidad de Estudios y Proyectos:

Arq. Edwin Aguilar Escatel

Jefe de área:

Arq. Angela Jazmin Vargas Olmedo

Ubicación:

Av. Vallarta
Col. Ciudad Granja, Zapopan, Jalisco



Fecha: Marzo 2025

Escala: 1:100

Cotas: Metros

Clave:

ER-JO-TRA-01