


01 Planta de Conjunto
Alcances generales

1:200

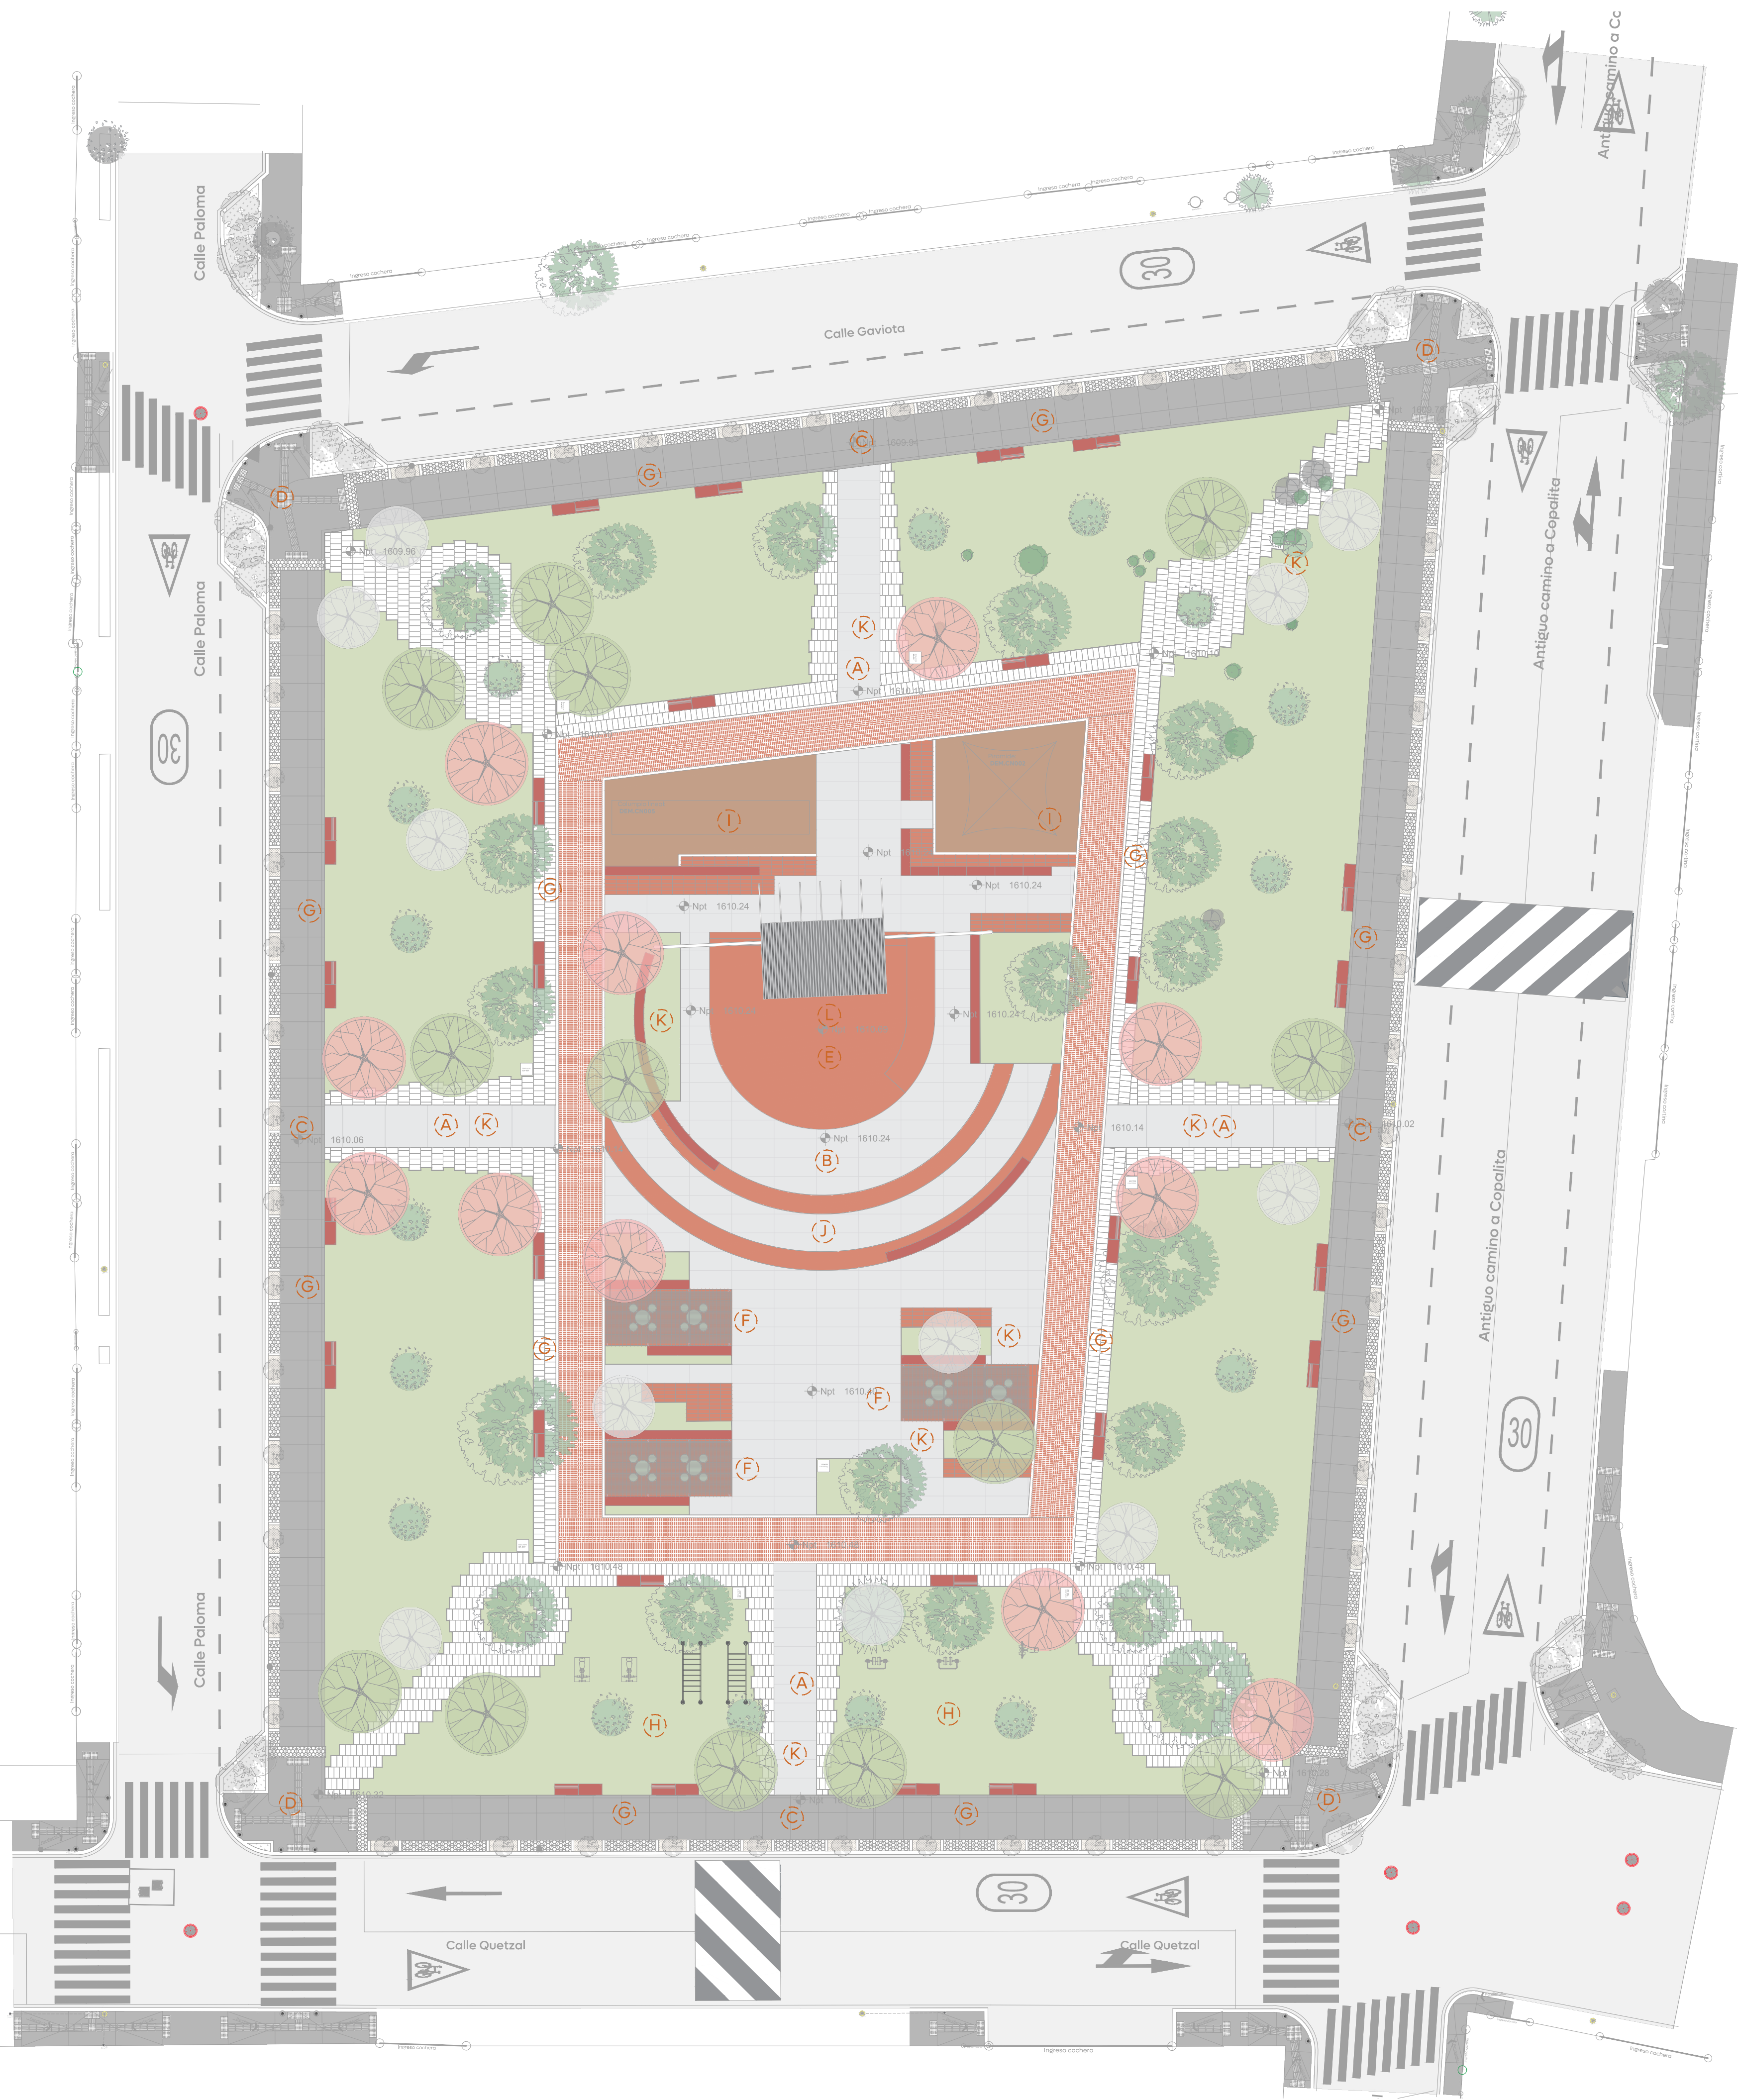

Alcances generales:

- (A) Construcción de andadores peatonales.
- (B) Construcción de plazoleta.
- (C) Construcción de banquetas.
- (D) Construcción de cruces seguros.
- (E) Construcción de foro cultural.
- (F) Construcción de pérgola metálica.
- (G) Colocación de mobiliario urbano.
- (H) Construcción de área de ejercicio.
- (I) Construcción de área de juegos infantiles.
- (J) Colocación de alumbrado general.
- (K) Colocación arbolado y vegetación.
- (L) Remodelación de estructura existente.

Notas:

Nombre del proyecto:
Rehabilitación del Parque denominado privada Unidad Valle de Nuevo México 1era. etapa, más obras complementarias, ubicado en la confluencia de las calles Quetzal/Vanustano Carranza, San Miguel/Antiguo Camino a Copalita, colonia Valle de Nuevo México, municipio de Zapopan, Jalisco.

Contenido del plano:

Planta de conjunto-alcances generales.

No. Contrato:

DOPI-MUN-PP-EP-LP-015-2025

Director de Obras Públicas e Infraestructura:

Ing. Ismael Jáuregui Castañeda

Jefe de la Unidad de Estudios y Proyectos:

Arq. Edwin Aguilar Escatel

Jefe de área:

Arq. Angela Jazmin
Vargas Olmedo

Responsable del proyecto:

Arq. Angela Jazmin
Vargas Olmedo

Ubicación:

Antiguo Camino a Copalita 59, La Periquera, 45134 Nuevo México, Jal.



Fecha: Marzo 2025

Escala: 1:200

Cotas: Metros

Clave:

PA-VNM-ALC-01