


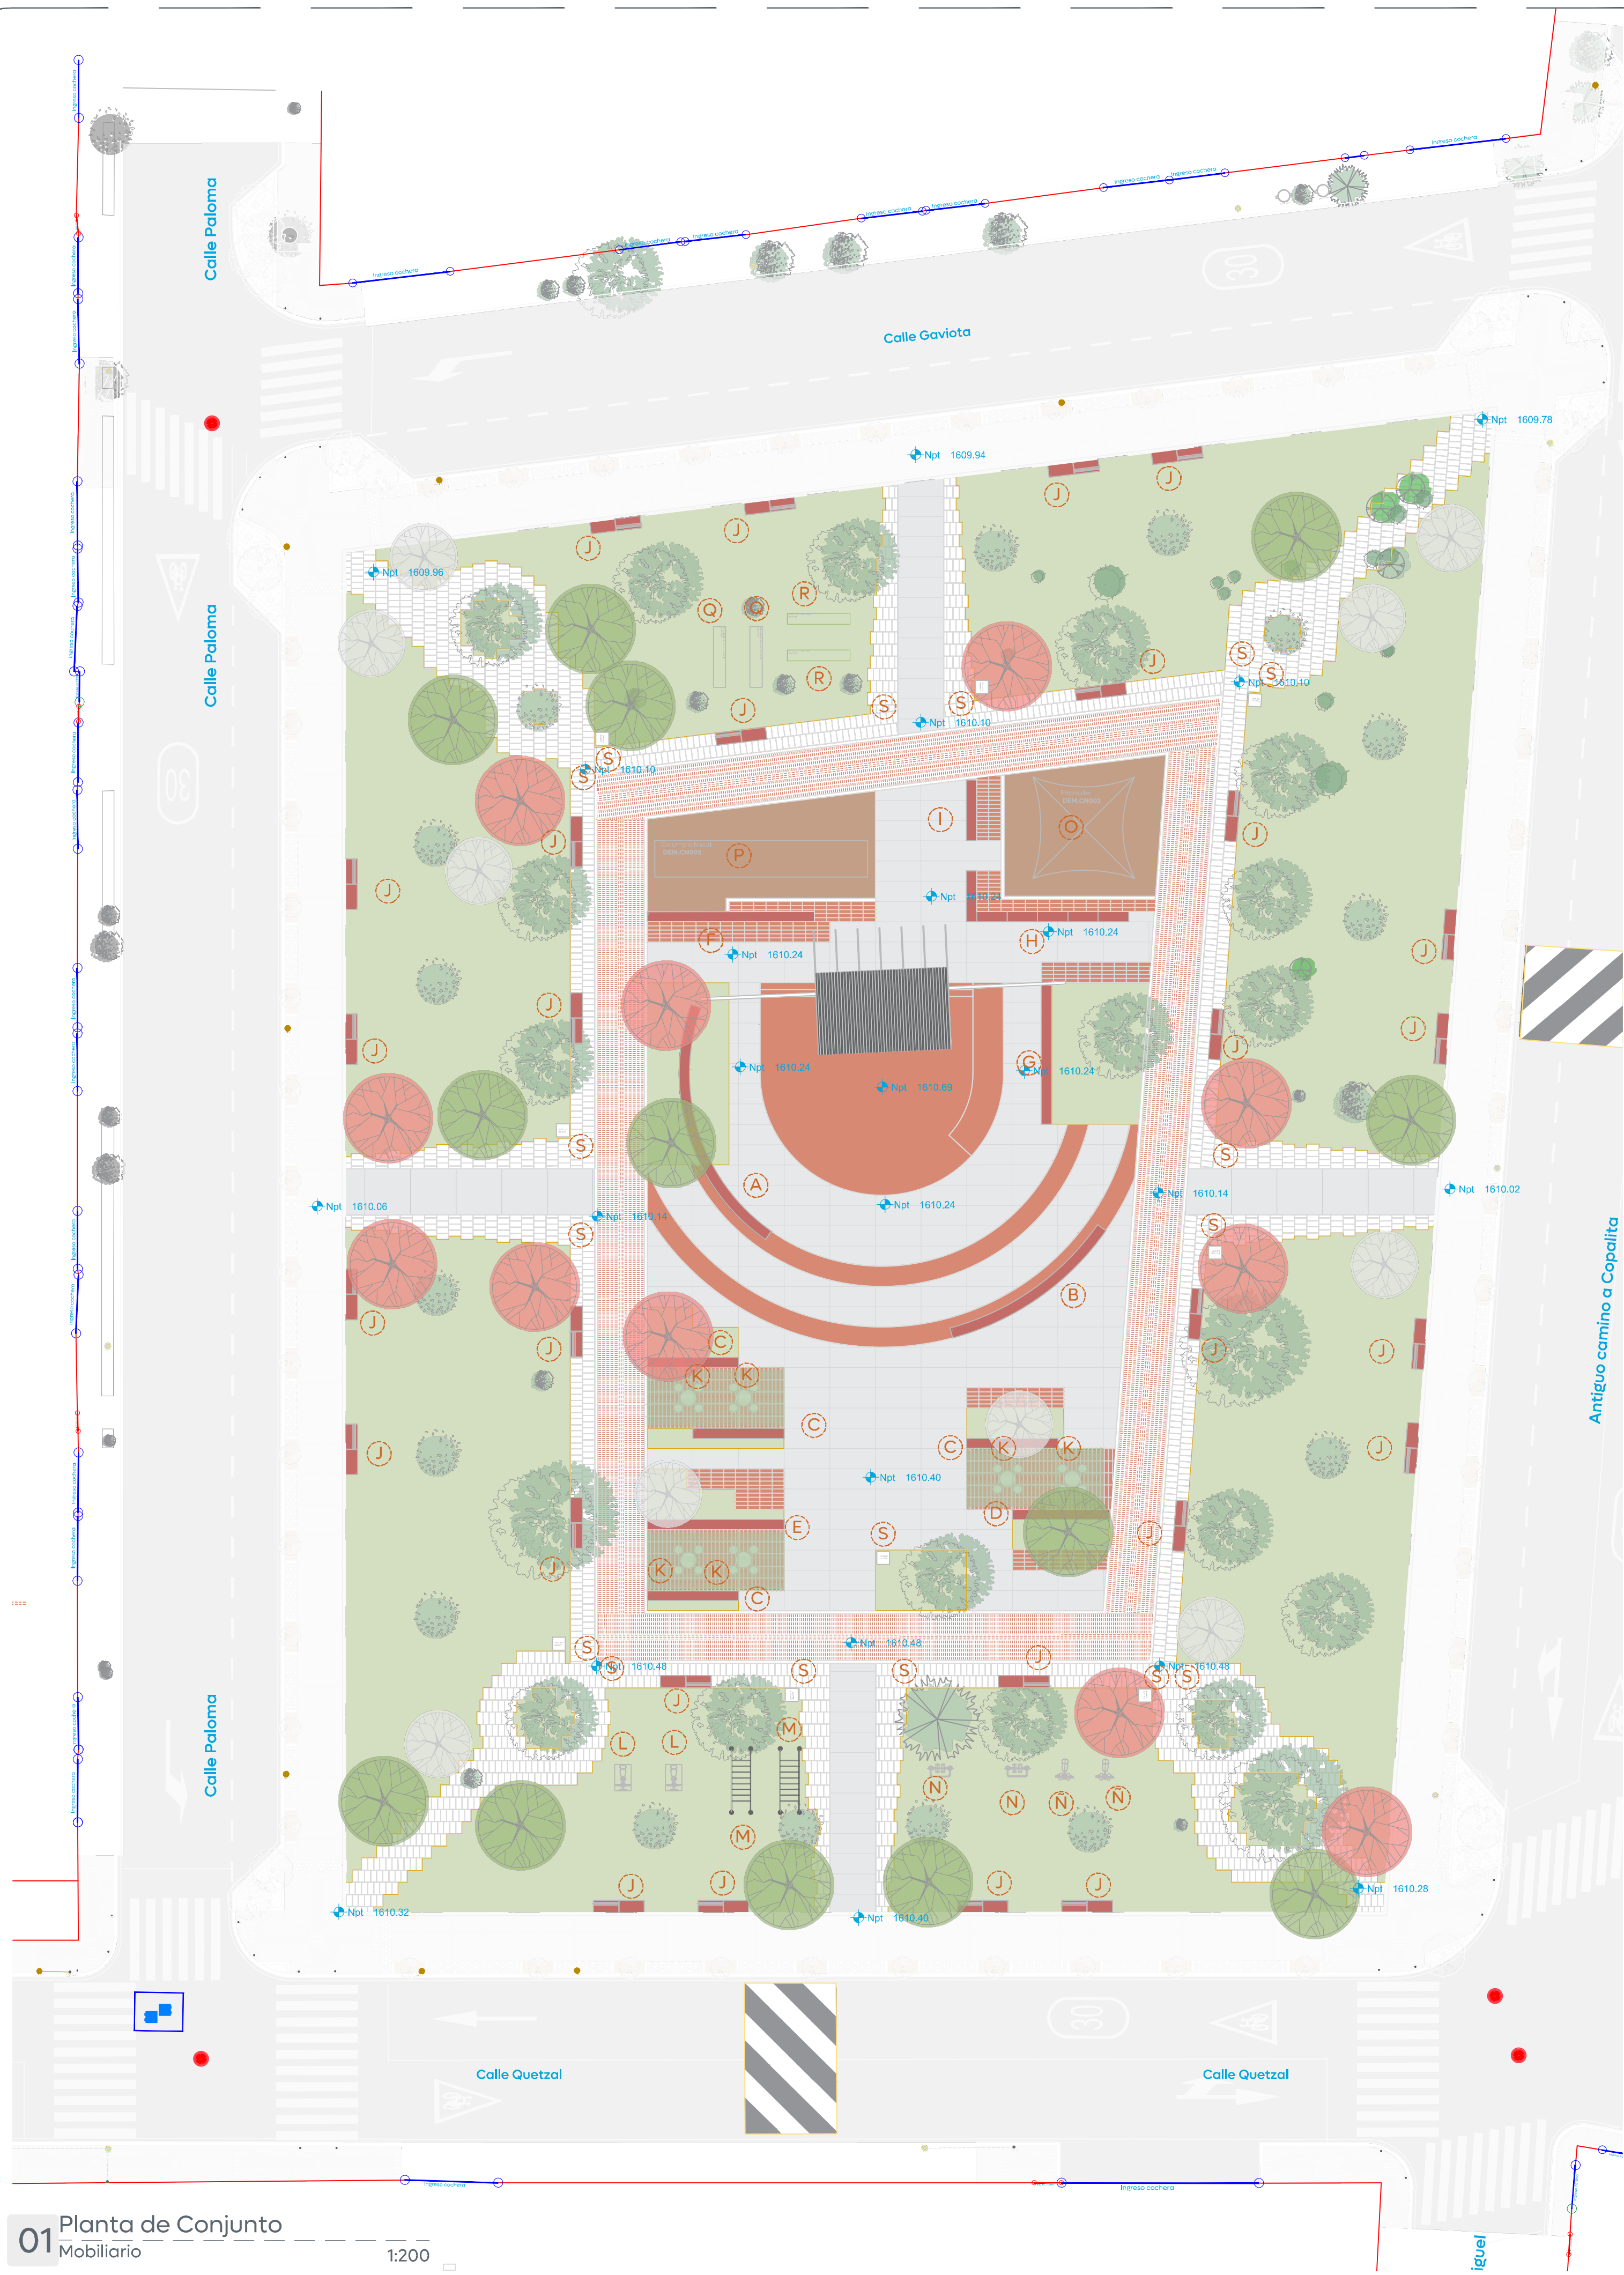


01 Planta de Conjunto Mobiliario


1:200

Simbología	Especificación	Imagen
	Banca curva prefabricada de concreto con agregado. Medida: Ancho:0.50 mts. Radio interno:9.50 mts. Alto: 0.50 mts. Modelo: CR-01 /01 o similar.	
1 Piezas		
Simbología	Especificación	Imagen
	Banca curva prefabricada de concreto con agregado. Medida: Ancho:0.50 mts. Radio interno:13.00 mts. Alto: 0.50 mts. Modelo: CR-01 /02 o similar.	
1 Piezas		
Simbología	Especificación	Imagen
	Banca ortogonal prefabricada de concreto con agregado. Medida: Ancho:0.50 mts. Largo:4.50 mts. Alto: 0.50 mts. Modelo: OR-01 /03 o similar.	
4 Piezas		
Simbología	Especificación	Imagen
	Banca ortogonal prefabricada de concreto con agregado. Medida: Ancho:0.50 mts. Largo:4.80 mts. Alto: 0.50 mts. Modelo: OR-01 /04 o similar.	
1 Piezas		
Simbología	Especificación	Imagen
	Banca ortogonal prefabricada de concreto con agregado. Medida: Ancho:0.50 mts. Largo:6.75 mts. Alto: 0.50 mts. Modelo: OR-01 /05 o similar.	
1 Piezas		


Simbología	Especificación	Imagen
	Conjunto de asientos con anclaje a pavimento. Medida: Largo:1.845 mts. Altura menor:0.465 mts. Altura mayor: 0.765 mts. Modelo: L05241 orbit o similar. Color: Verde blanquecino RAL6019	
6 Piezas		
Simbología	Especificación	Imagen
	Remo. Medida: Largo:1.21 mts. Ancho:0.84 mts. Alto: 0.84 mts. Modelo: RD220-04 o similar.	
2 Piezas		
Simbología	Especificación	Imagen
	Pasamanos tipo militar. Medida: Largo:3.00 mts. Ancho:0.91 mts. Alto: 2.45 mts. Modelo: RD222-03 o similar.	
2 Piezas		
Simbología	Especificación	Imagen
	Cominadora individual. Medida: Largo:1.10 mts. Ancho:0.46 mts. Alto: 1.43 mts. Modelo: RD219-11 o similar.	
2 Piezas		
Simbología	Especificación	Imagen
	Elíptica. Medida: Largo:1.22 mts. Ancho:0.55 mts. Alto: 1.48 mts. Modelo: RD219-04o similar.	
2 Piezas		

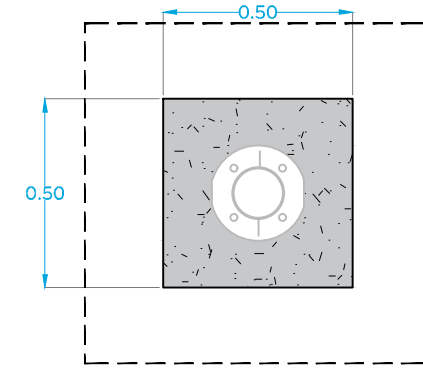

Planta ESC. 1:20

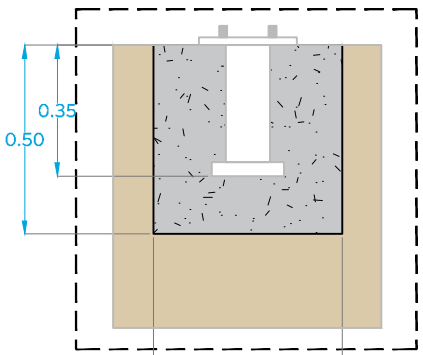

Sección ESC. 1:20

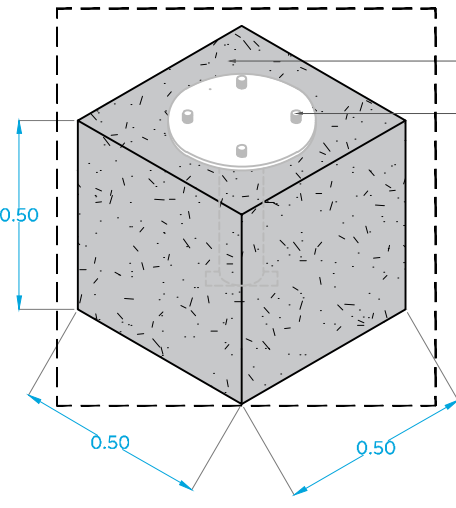

Isométrico ESC. 1:20

Concreto f' c 200 Kg/cm².
Ancla de acero (proporcionada por proveedor).

02 Detalle de anclaje Mobiliario

1:20

Simbología	Especificación	Imagen
	Banca ortogonal prefabricada de concreto con agregado. Medida: Ancho:0.50 mts. Largo:8.25 mts. Alto: 0.50 mts. Modelo: OR-01 /06 o similar.	
1 Piezas		
Simbología	Especificación	Imagen
	Banca ortogonal prefabricada de concreto con agregado. Medida: Ancho:0.50 mts. Largo:7.00 mts. Alto: 0.50 mts. Modelo: OR-01 /07 o similar.	
1 Piezas		
Simbología	Especificación	Imagen
	Banca ortogonal prefabricada de concreto con agregado. Medida: Ancho:0.50 mts. Largo:10.00 mts. Alto: 0.50 mts. Modelo: OR-01 /08 o similar.	
1 Piezas		
Simbología	Especificación	Imagen
	Banca ortogonal prefabricada de concreto con agregado. Medida: Ancho:0.50 mts. Largo:3.00 mts. Alto: 0.50 mts. Modelo: OR-01 /09 o similar.	
1 Piezas		
Simbología	Especificación	Imagen
	Banca ortogonal con respaldo prefabricada de concreto con agregado. Medida: Ancho:0.60 mts. Largo:2.50 mts. Alto: 0.65 mts. Modelo: RES-1.2 o similar.	
28 Piezas		

Simbología	Especificación	Imagen
	Piramide. Medida: Largo:5.00 mts. Ancho:5.00 mts. Alto: 4.00 mts. Modelo: DEM.CN002 o similar.	
1 Piezas		
Simbología	Especificación	Imagen
	Columpio lineal. Medida: Largo:10.50 mts. Ancho:1.80 mts. Alto: 3.00 mts. Modelo: DEM.CN005 o similar.	
1 Piezas		
Simbología	Especificación	Imagen
	Resbaladilla de acero inoxidable. Medida: Largo:3.00 mts. Ancho:0.60 mts. Alto: 2.30 mts. Modelo: RD-C260J o similar.	
2 Piezas		
Simbología	Especificación	Imagen
	Sube y baja cuádruple. Medida: Largo:3.10 mts. Ancho:0.54 mts. Alto: 0.90 mts. Modelo: RD-C248 o similar.	
2 Piezas		
Simbología	Especificación	Imagen
	Basurero de acero inoxidable. Medida: Largo:0.64 mts. Ancho:0.64 mts. Alto: 0.80mts. Modelo: BA-007 o similar.	
9 Piezas		



Macrolocalización:



Mierolocalización:

Simbología:

Notas:

Nombre del proyecto:
Rehabilitación del Parque denominado privada Unidad Valle de Nuevo México 1era. etapa, más obras complementarias, ubicado en la confluencia de las calles Quetzal/Vanustano Carranza, San Miguel/Antigua Camino a Copalita, colonia Valle de Nuevo México, municipio de Zapopan, Jalisco.

Contenido del plano:

Plano de mobiliario.

No. Contrato:

DOPI-MUN-PP-EP-LP-015-2025

Director de Obras Públicas e Infraestructura:

Ing. Ismael Jáuregui Castañeda

Jefe de la Unidad de Estudios y Proyectos:

Arq. Edwin Aguilar Escatrel

Jefe de área:

Arq. Angela Jazmin Vargas Olmedo

Responsable del proyecto:

Arq. Angela Jazmin Vargas Olmedo

Ubicación:

Antiguo Camino a Copalita 59, La Periquera, 45134 Nuevo México, Jal.

Fecha: Febrero 2025

Escala: Indicada

Cotas: Metros



PA-VNM-MOB

Espacio Público