


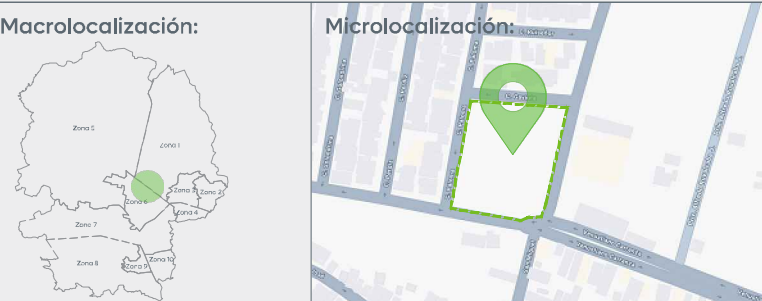

Simbología:

Notas:

Espacio Público

Nombre del proyecto:
Rehabilitación del Parque denominado privada Unidad Valle de Nuevo México 1era. etapa, más obras complementarias, ubicado en la confluencia de las calles Quetzal/Vanustano Carranza, San Miguel/Antiguo Camino a Copalita, colonia Valle de Nuevo México, municipio de Zapopan, Jalisco.

Contenido del plano:

Plano de vegetación.

No. Contrato:

DOPI-MUN-PP-EP-LP-015-2025

Director de Obras Públicas e Infraestructura:

Ing. Ismael Jáuregui Castañeda

Jefe de la Unidad de Estudios y Proyectos:

Arq. Edwin Aguilar Escatrel

Jefe de área:

Arq. Angela Jazmin Vargas Olmedo

Responsable del proyecto:

Arq. Angela Jazmin Vargas Olmedo

Ubicación:

Antiguo Camino a Copalita 59, La Periquera, 45134 Nuevo México, Jal.


Fecha: Marzo 2025

Escala: Indicada

Clave:

Cotas: Metros

PA-VNM-VEG

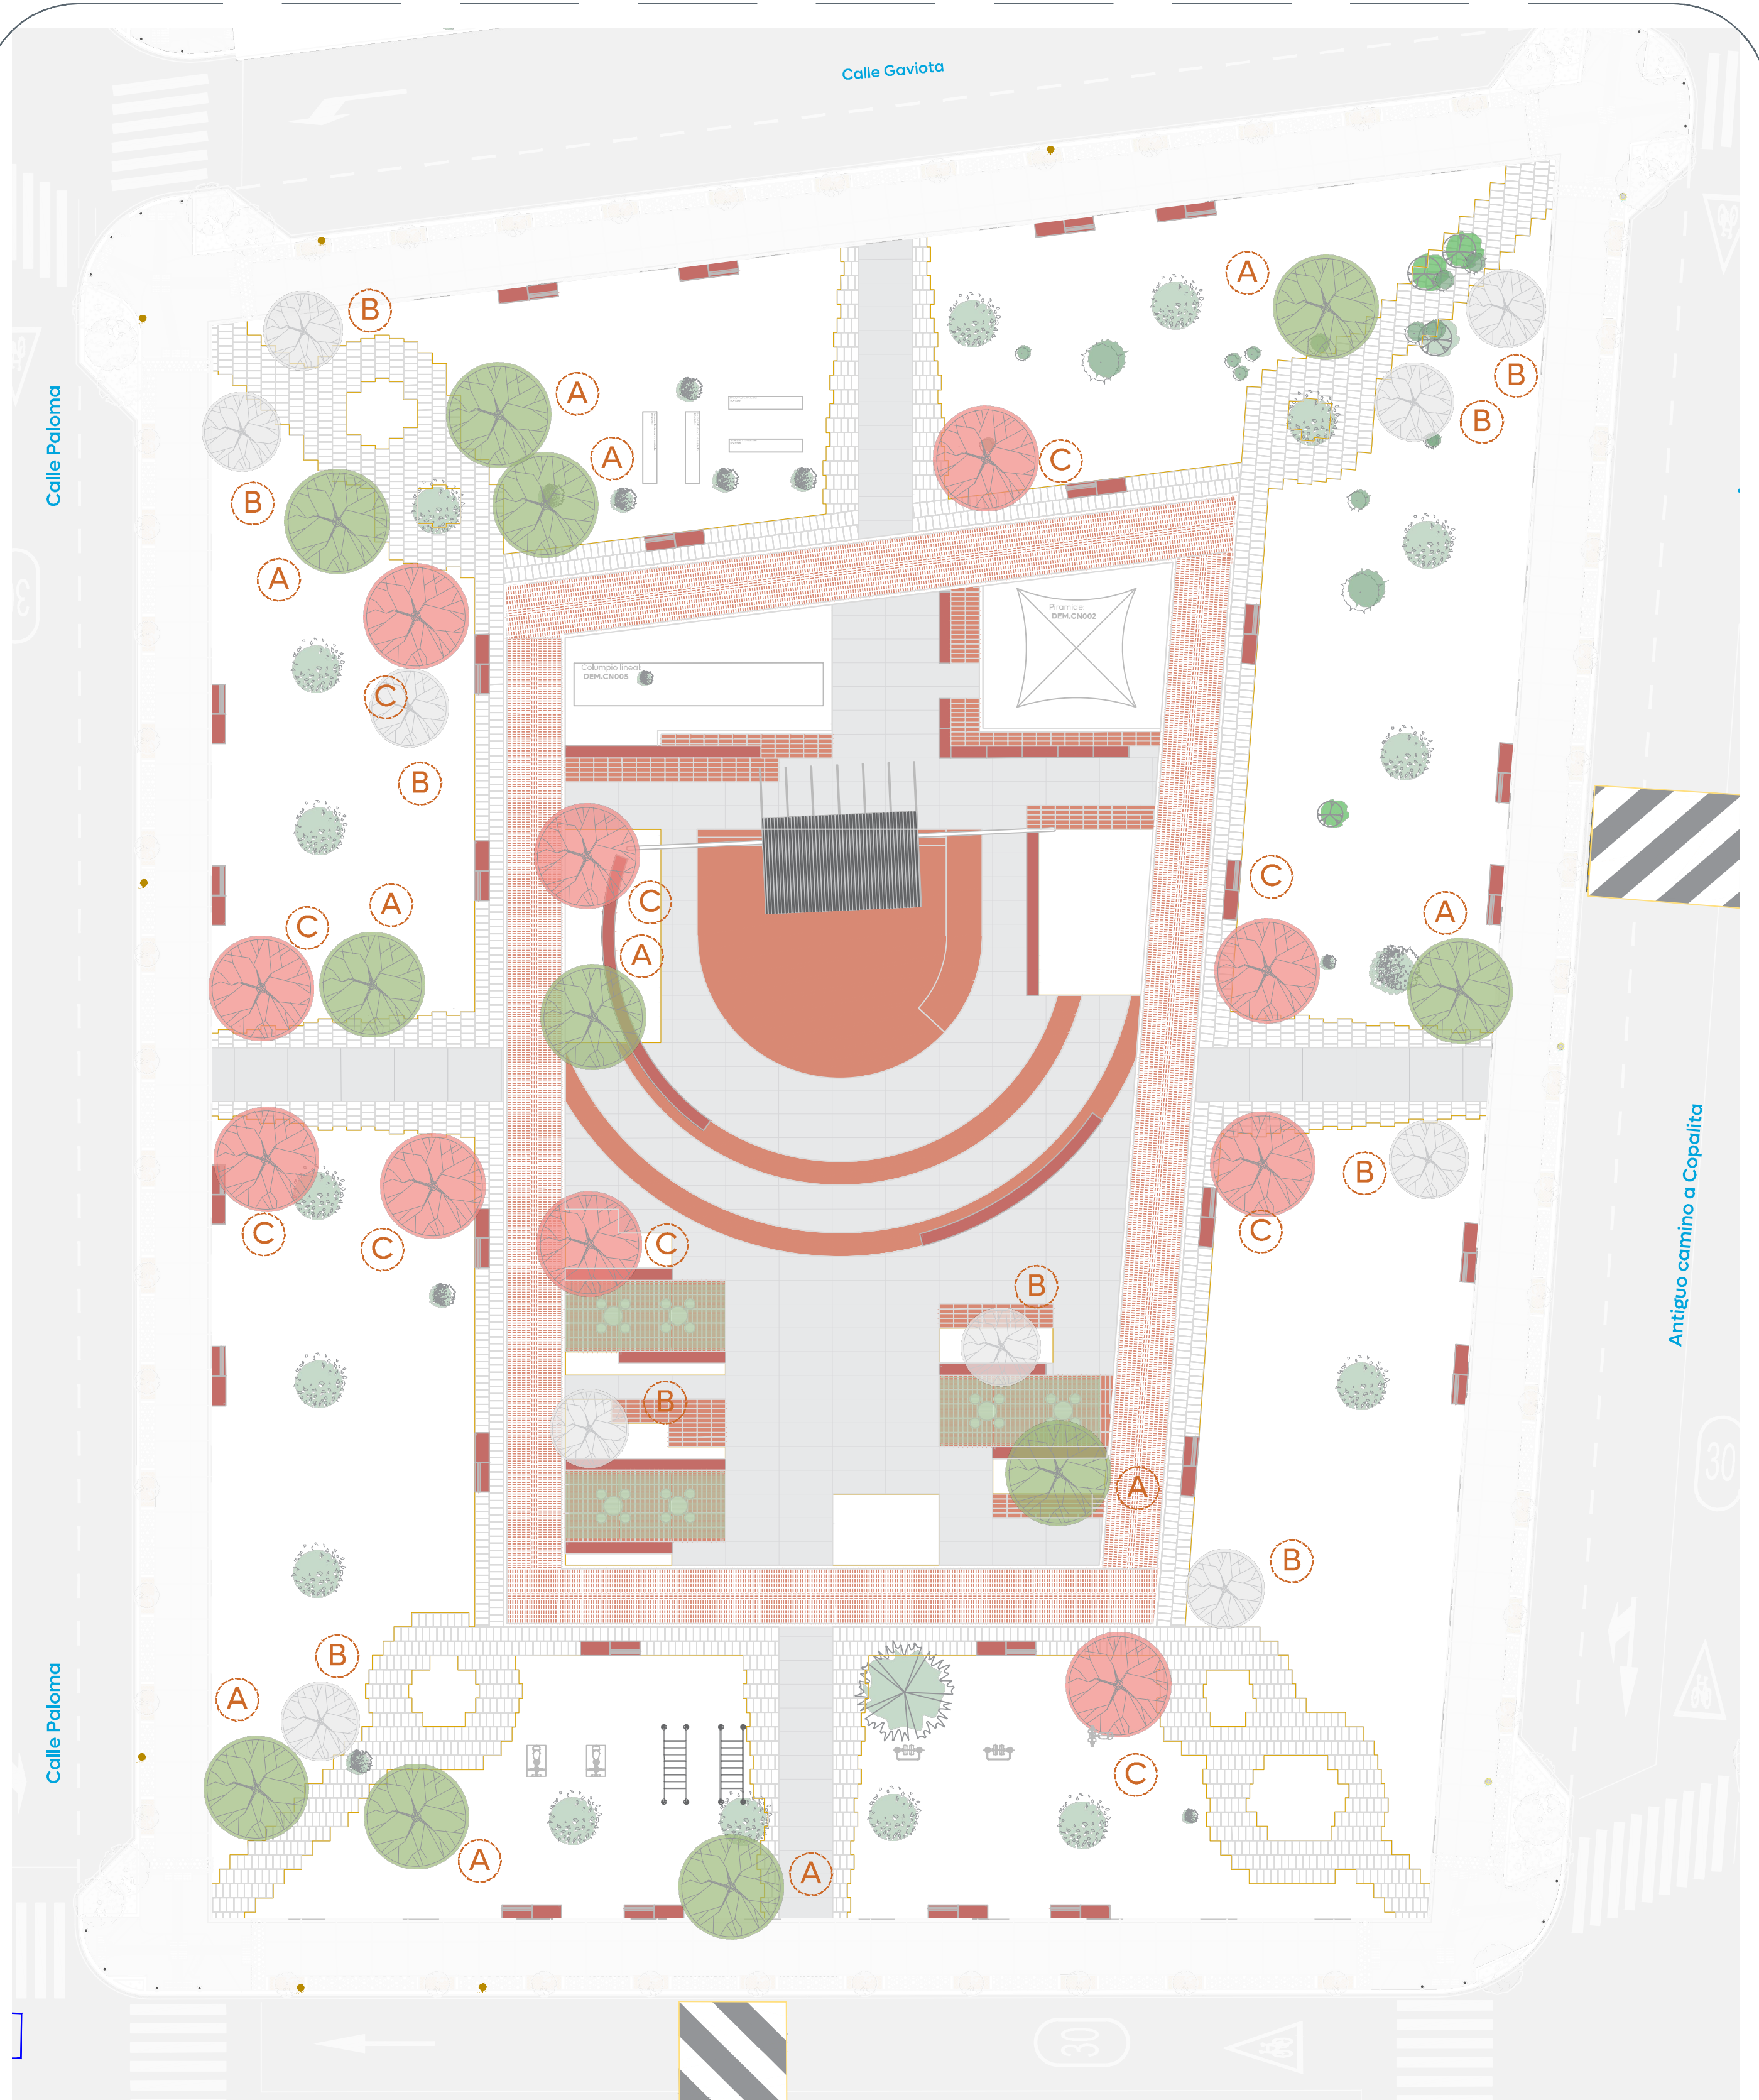




01 Planta de Conjunto
Arbolado

1:200

Simbología	Especificación	Imagen
	Liquidámbar (Liquidambar styraciflua) Altura: Min. 2.00 mts.	
10 Piezas		
Simbología	Especificación	Imagen
	Zapote blanco (Casimiroa edulis) Altura: Min. 2.00 mts.	
10 Piezas		
Simbología	Especificación	Imagen
	Tabachin rojo (Delonix Regia) Altura: Min. 2.00 mts.	
10 Piezas		

Proporción de tronco /
Espacio para plantar

Tronco grosor/ fuste	Diámetro mínimo/ para plantar	Altura árbol/ Aprox.
1"	60 cm	1,5 m
2"	75 cm	2 m
3"	90 cm	3 m
4"	110 cm	4 m

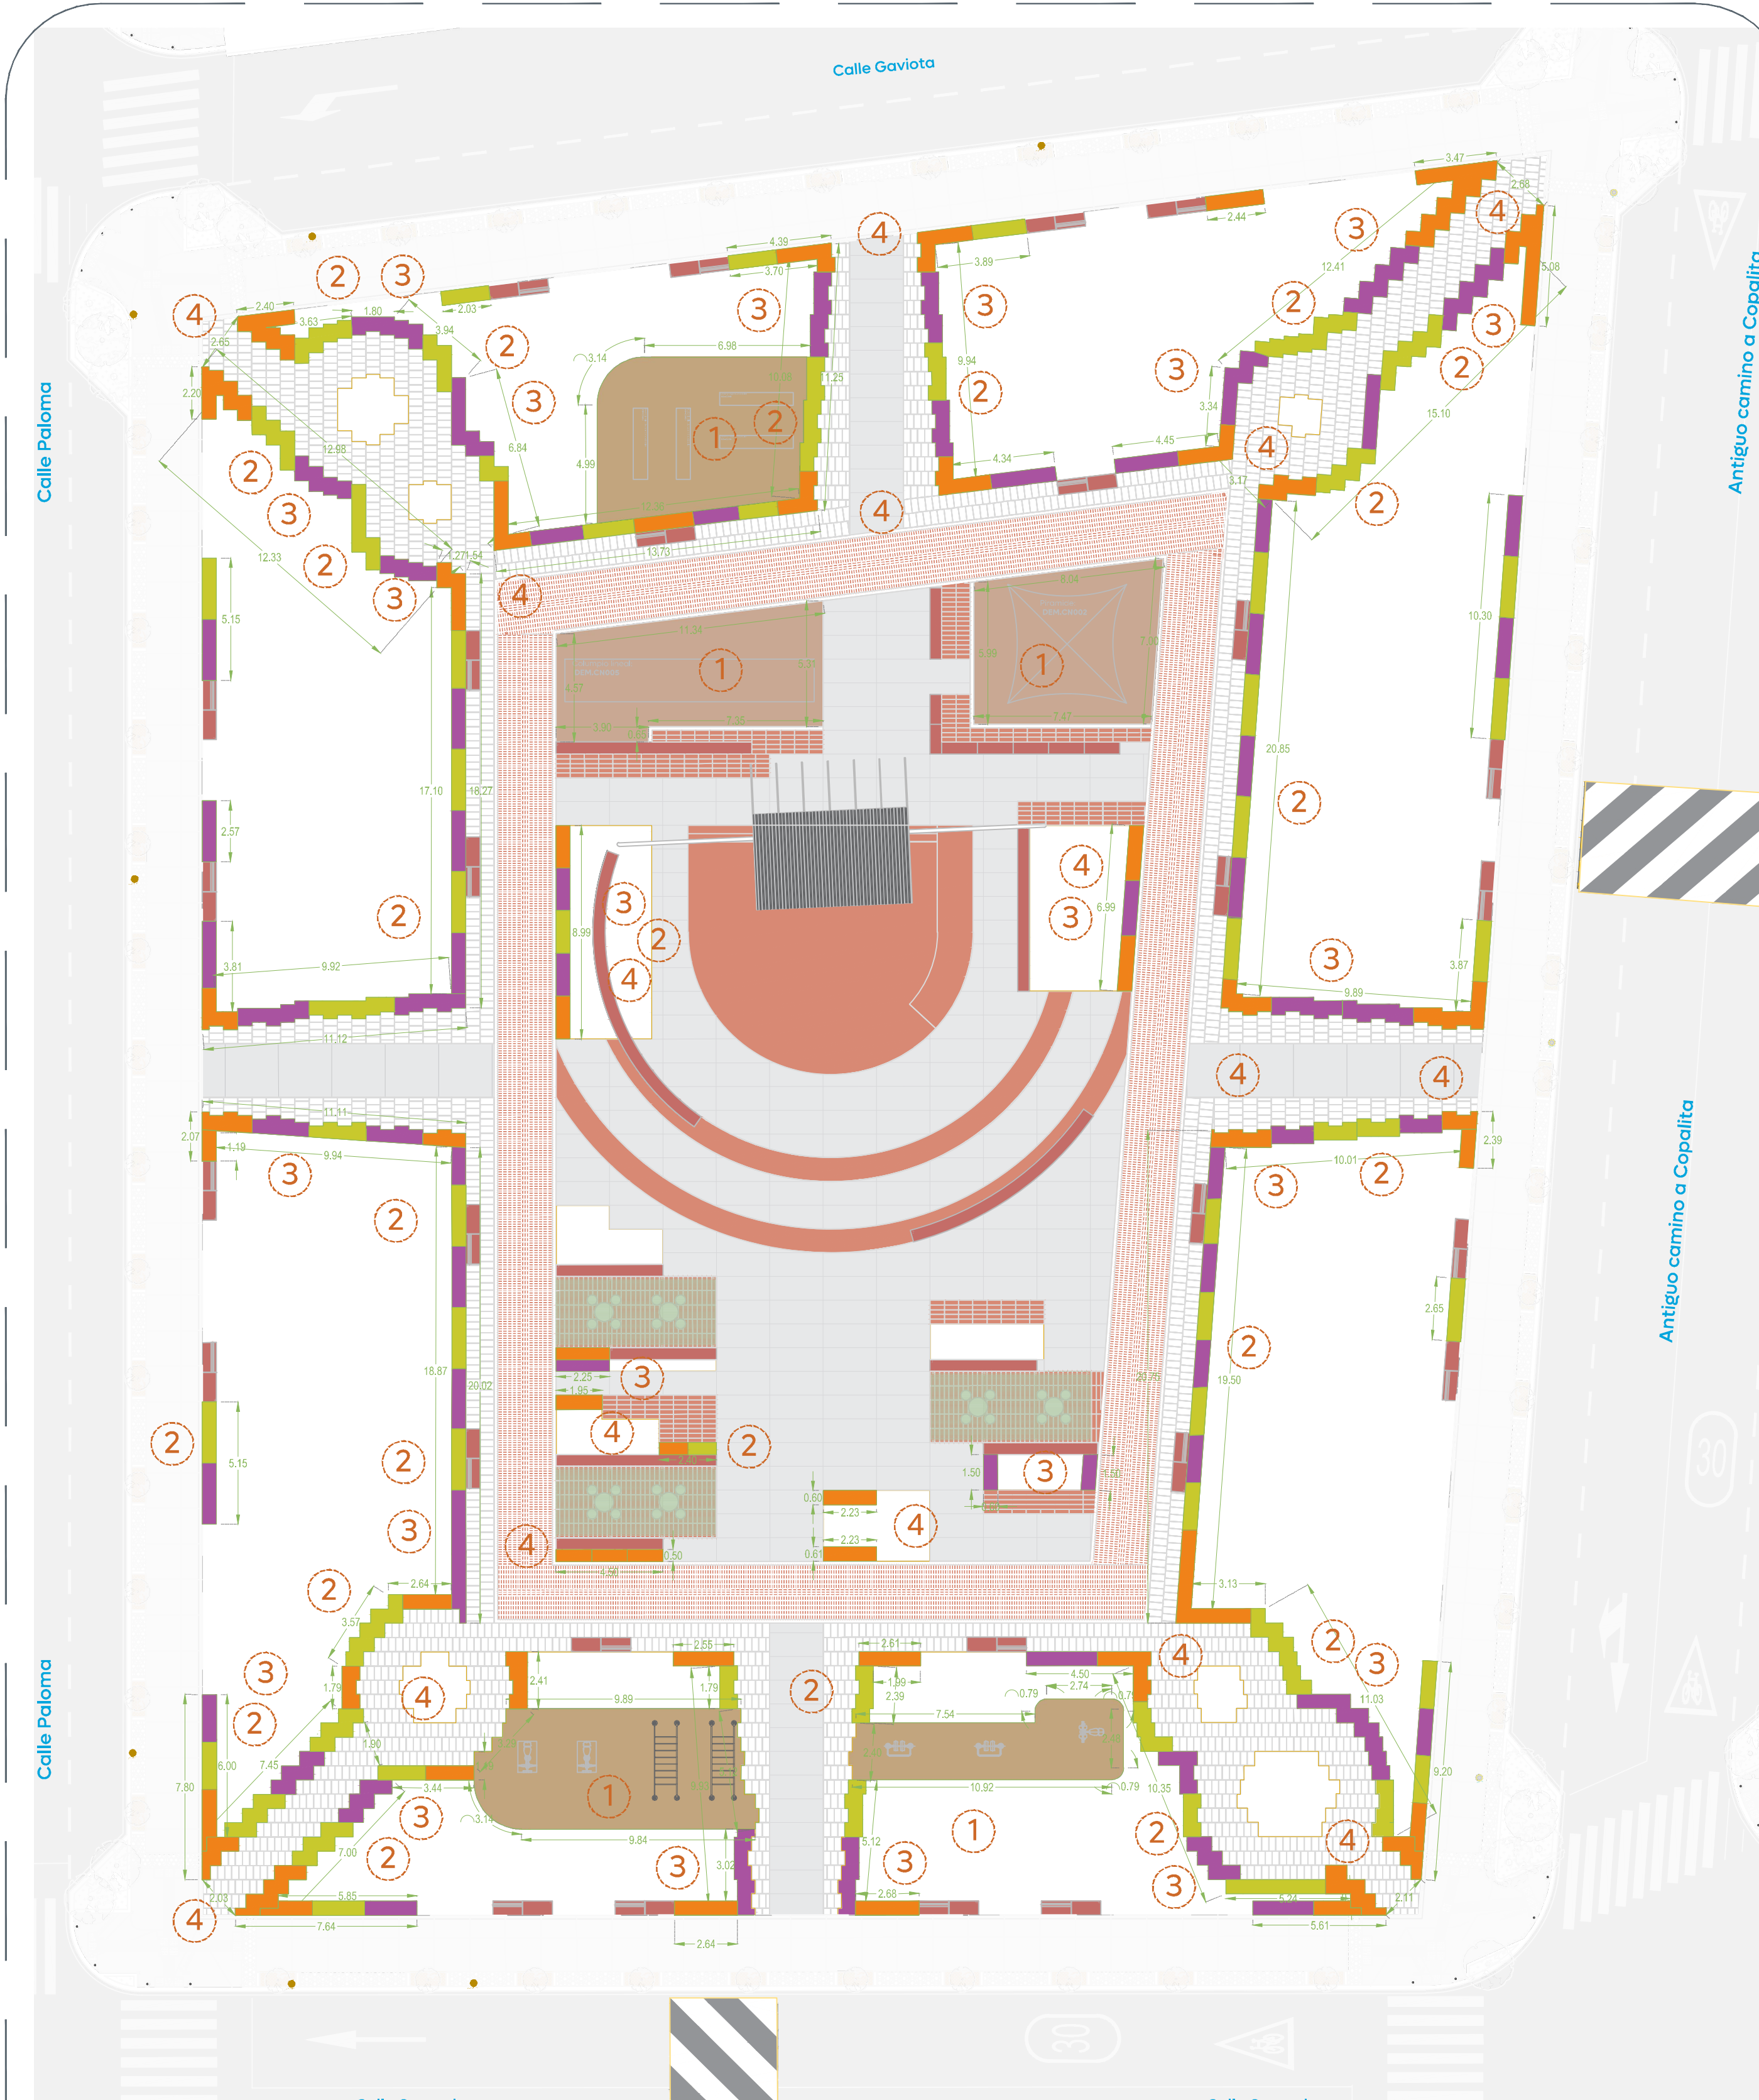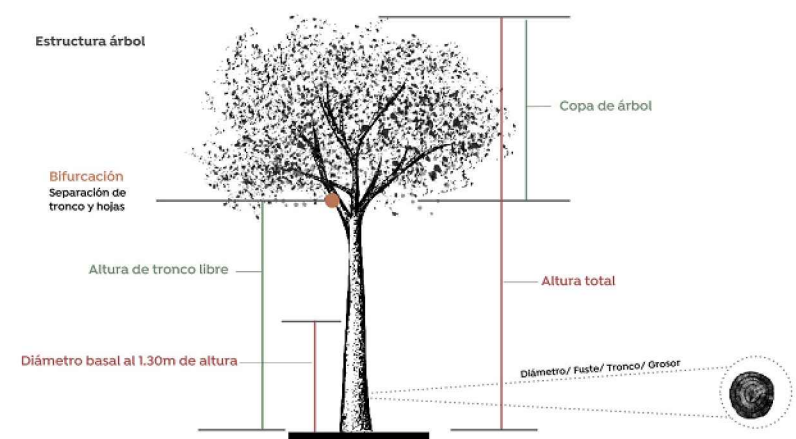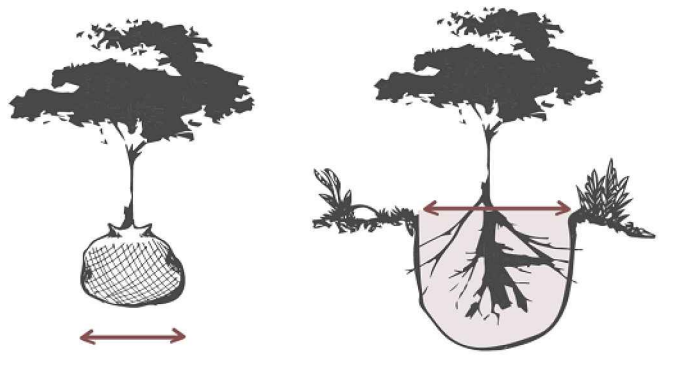

02 Planta de Conjunto
Plantas y arbustos

1:200

Simbología	Especificación	Imagen
	Madera triturada (Musa) Capa: Capa de 5 cm. de espesor.	
245.8 M²		
Simbología	Especificación	Imagen
	Wedelia (Wedelia) 8 piezas por 1m², Altura: 10 cm. mínimo. Nota: Incluye capa de tierra vegetal de 10 cm.	
98.1 M² 785 Piezas		
Simbología	Especificación	Imagen
	Dolea rastroja (Dolea greggii) 8 piezas por 1m², Altura: 10 cm. mínimo. Nota: Incluye capa de tierra vegetal de 10 cm.	
108.69 M² 870 Piezas		
Simbología	Especificación	Imagen
	Cenizo plata (Leucophyllum frutescens) 6 piezas por 1m², Altura: 30 cm. mínimo. Nota: Incluye capa de tierra vegetal de 10 cm.	
59.74 M² 359 Piezas		