


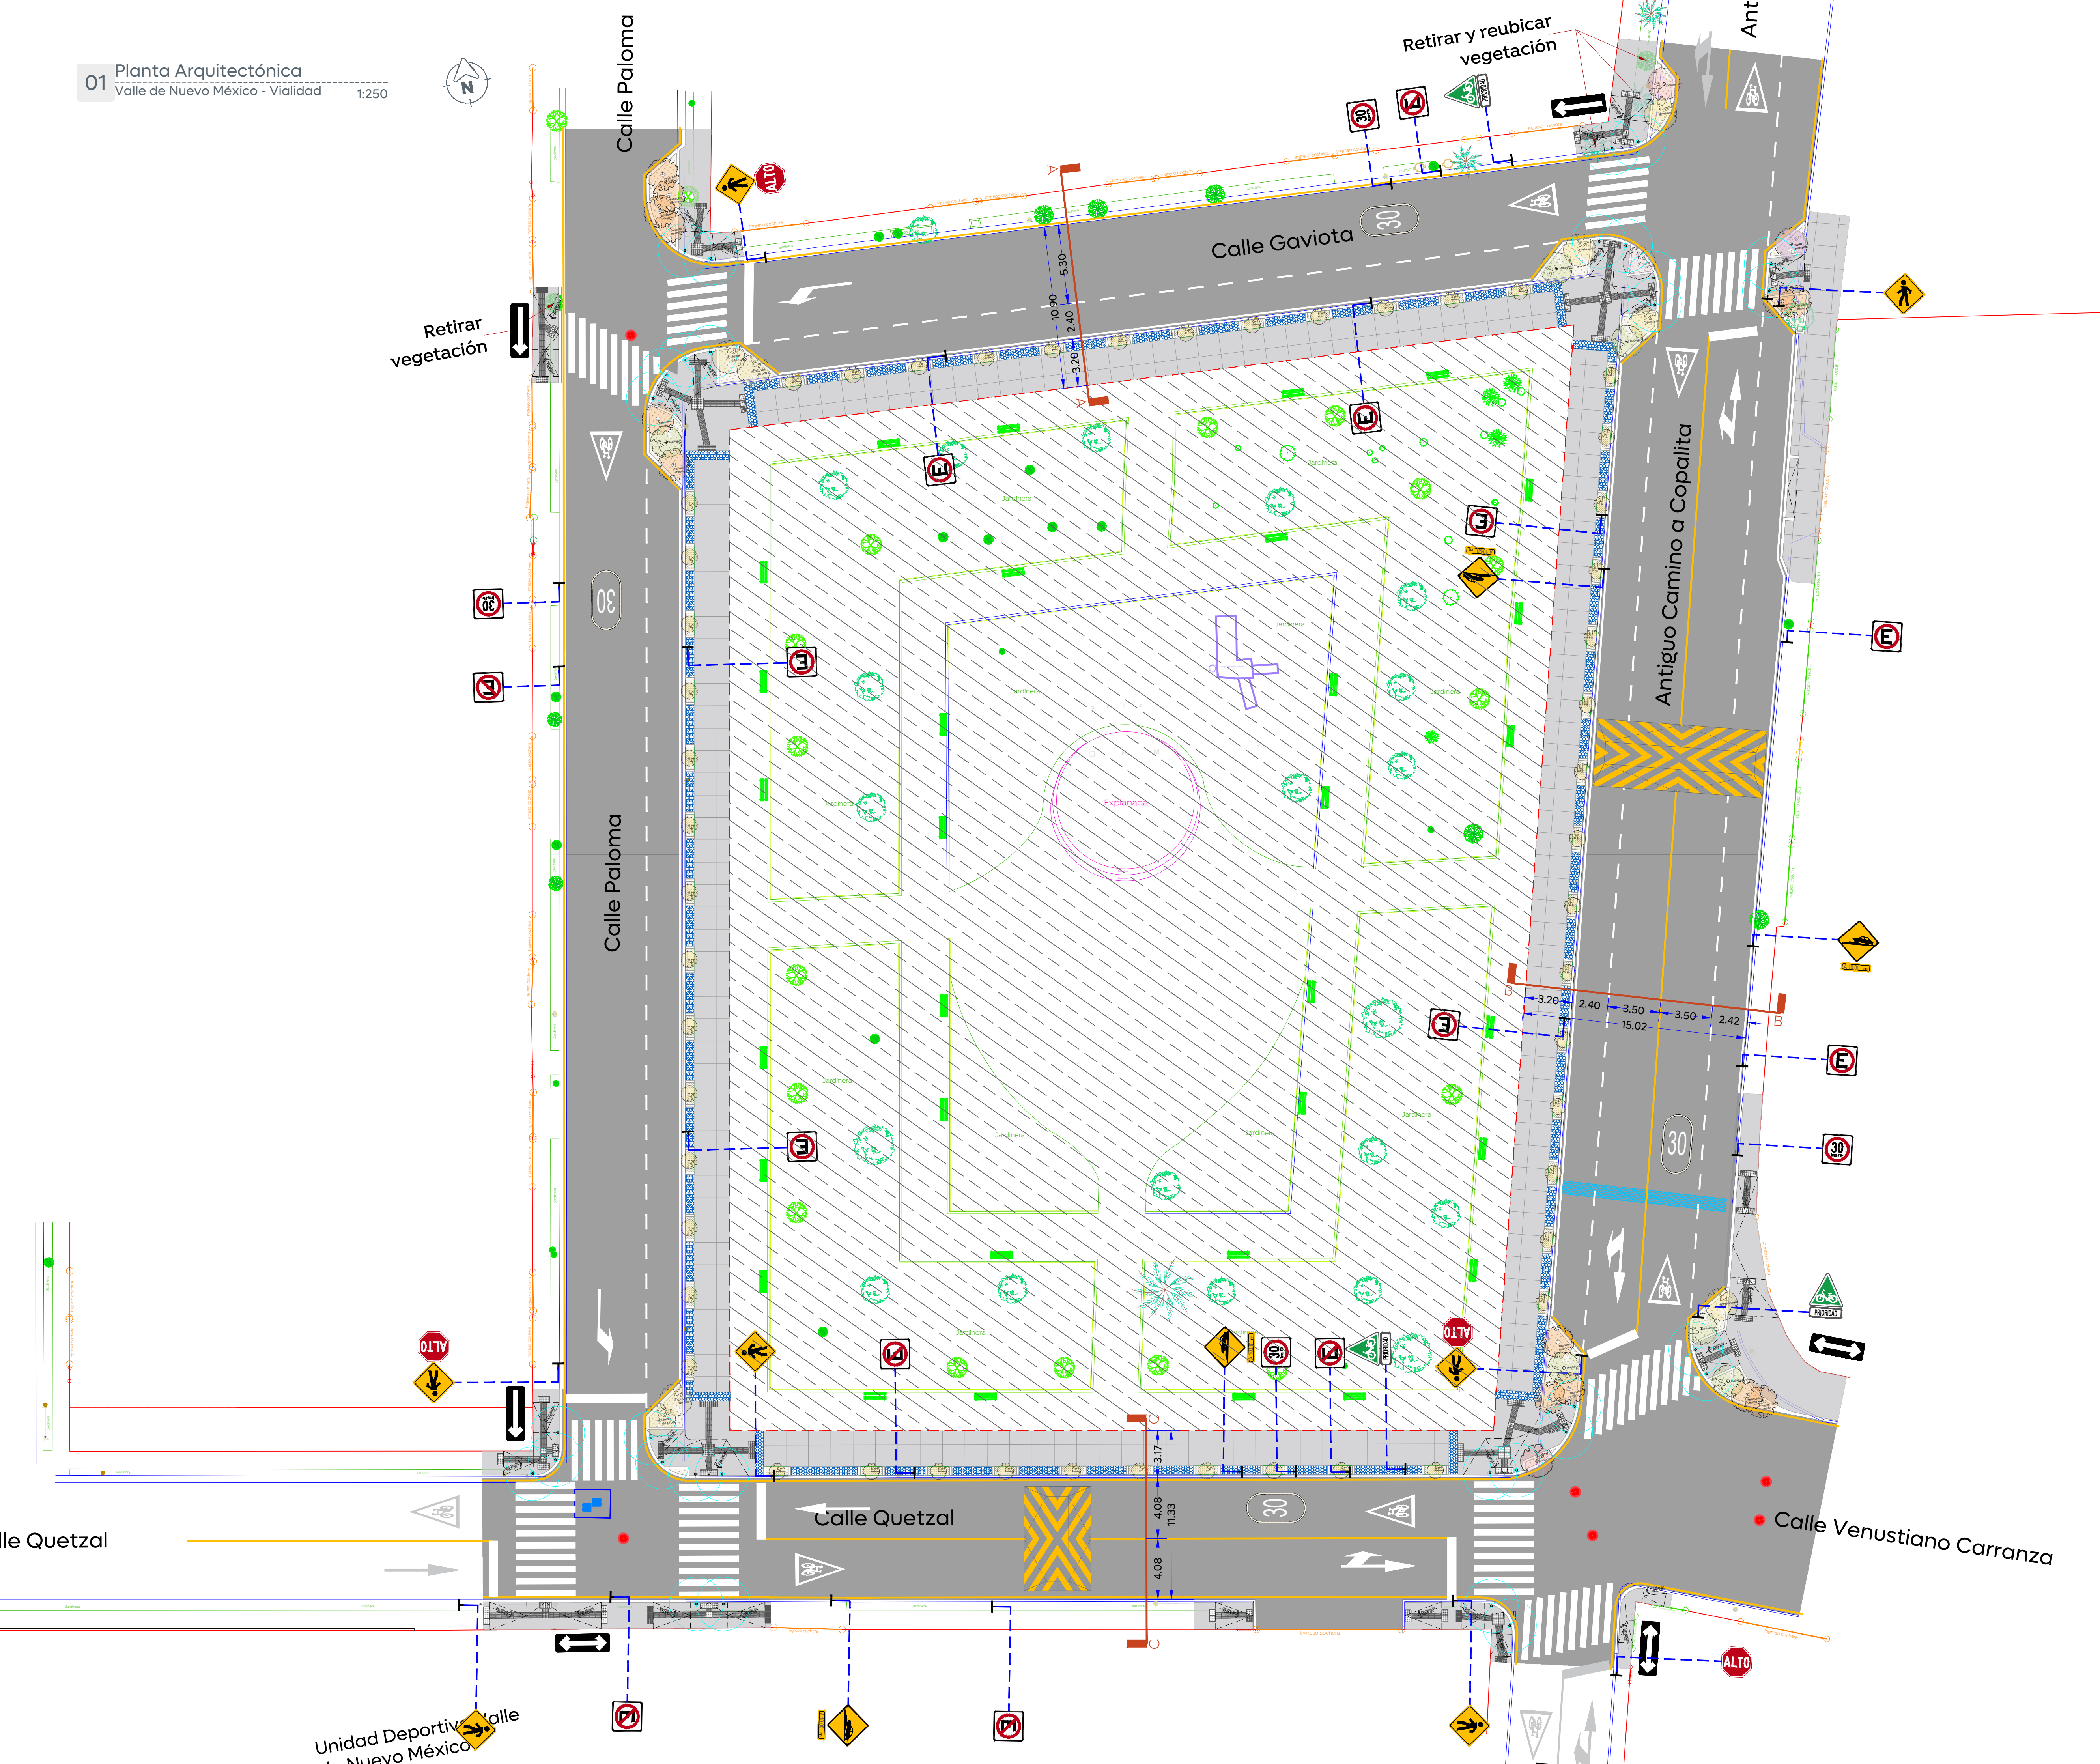

- Alcances Generales/Simbología:
- (A) Reencarpetao asfáltico y construcción de guarnición.
 - (B) Construcción de banquetas, rampas, cenefa y arriate con arbolado.
 - (C) Señalética horizontal y vertical.
 - (D) Alumbrado público, registros, anclas, postes y luminarias.

- Simbología:
- Limite de predio
 - Banqueta
 - Cenefa
 - Guarnición
 - Guarnición existente
 - Rehabilitación de plaza pública, ver proyecto de espacio público
 - Carpeta asfáltica (reencarpetao) de 4cm de espesor compactado con mezcla hecha en planta en caliente de 1/2" a finos con expendedora y compactada al 95% marshal
 - Banqueta de 10 cm de espesor de concreto premezclado f'c= 200 kg/cm², r.n., t.m.a. 19 mm, acabado escobillado
 - Cenefa con adoquín forma trapeo, con medidas: 22.6 X 44.5 X 19.5 cm y 6 cm de espesor, color negro

Nombre del proyecto:
Rehabilitación del Parque denominado privada Unidad Valle de Nuevo México 1era. etapa, más obras complementarias, ubicado en la confluencia de las calles Quetzal/Venustiano Carranza, San Miguel/Antiguo Camino a Copalita, colonia Valle de Nuevo México, municipio de Zapopan, Jalisco

Contenido del plano:
Planta Arquitectónica, sección transversal y modulación de losas

No. Contrato:
DOPI-MUN-PP-EP-LP-015-2025

Director de Obras Públicas e Infraestructura:
Ing. Ismael Jáuregui Castañeda

Jefe de la Unidad de Estudios y Proyectos:
Arq. Edwin Aguilar Escatrel

Responsable del proyecto:
Arq. Luis Antonio Brena García

Ubicación:
Colonia Valle de Nuevo México, municipio de Zapopan, Jalisco

Fecha: Enero 2025
Escala: Indicada
Cotas: Metros

Clave:
NM-VIAL-01