


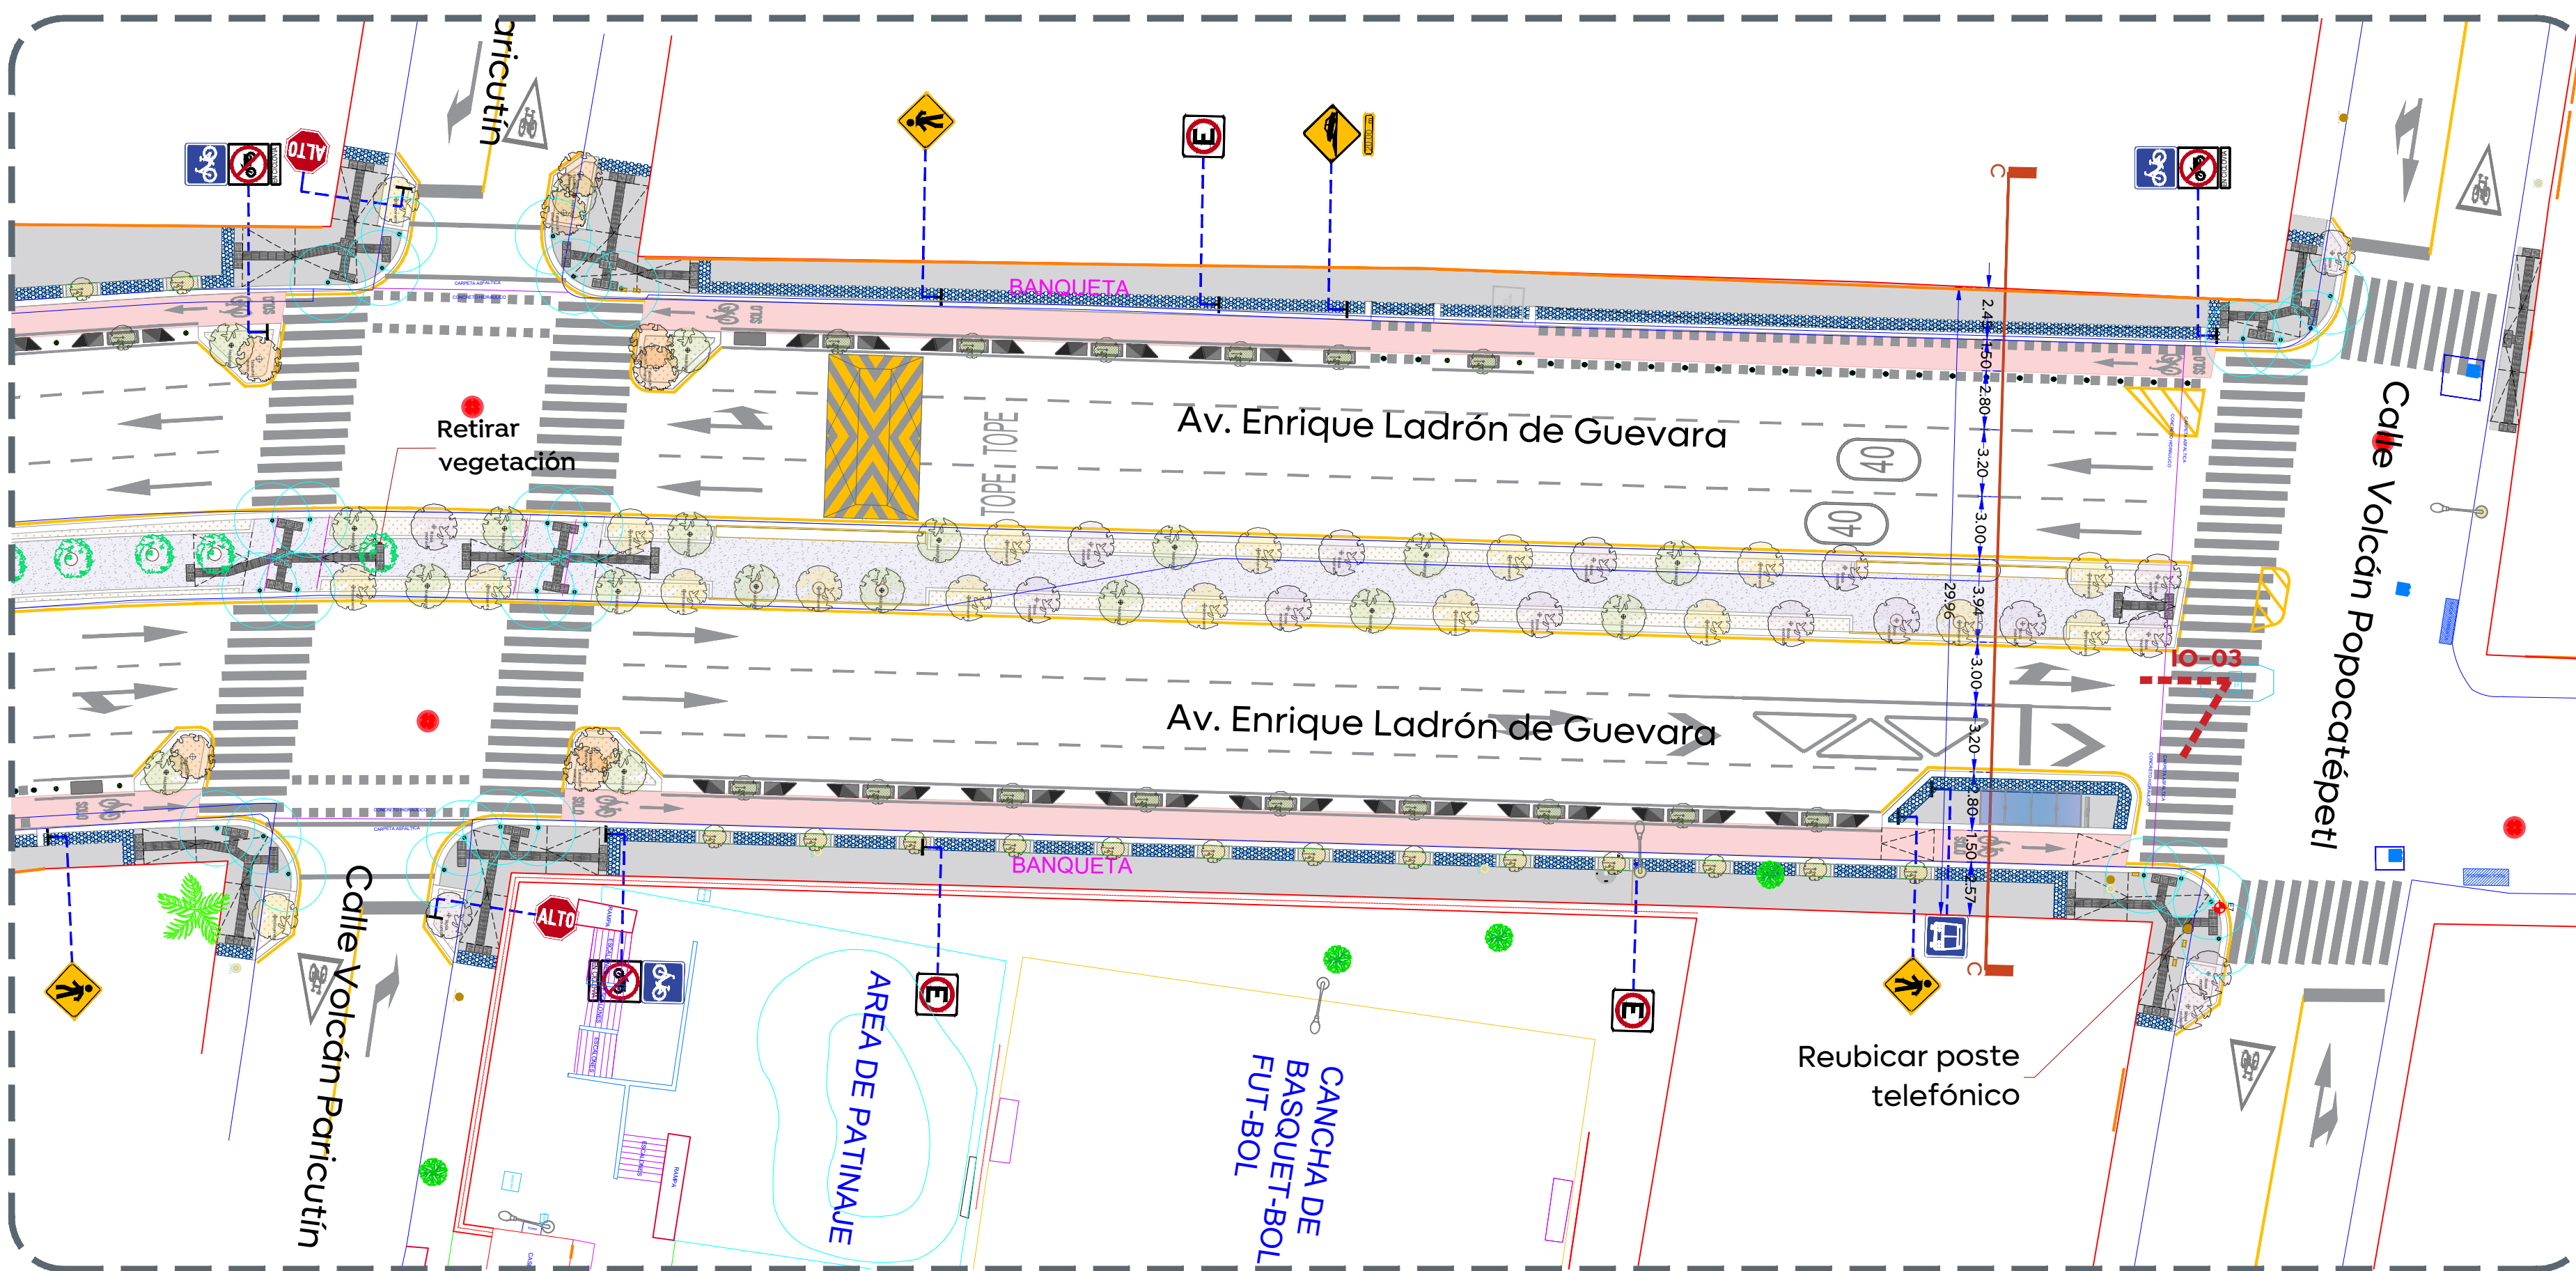


Imagen objetivo "IO-02"
Av. Enrique Ladrón de Guevara/Calle Volcán Vesubio



Imagen objetivo "IO-03"
Av. Enrique Ladrón de Guevara/Calle Volcán Popocatepetl

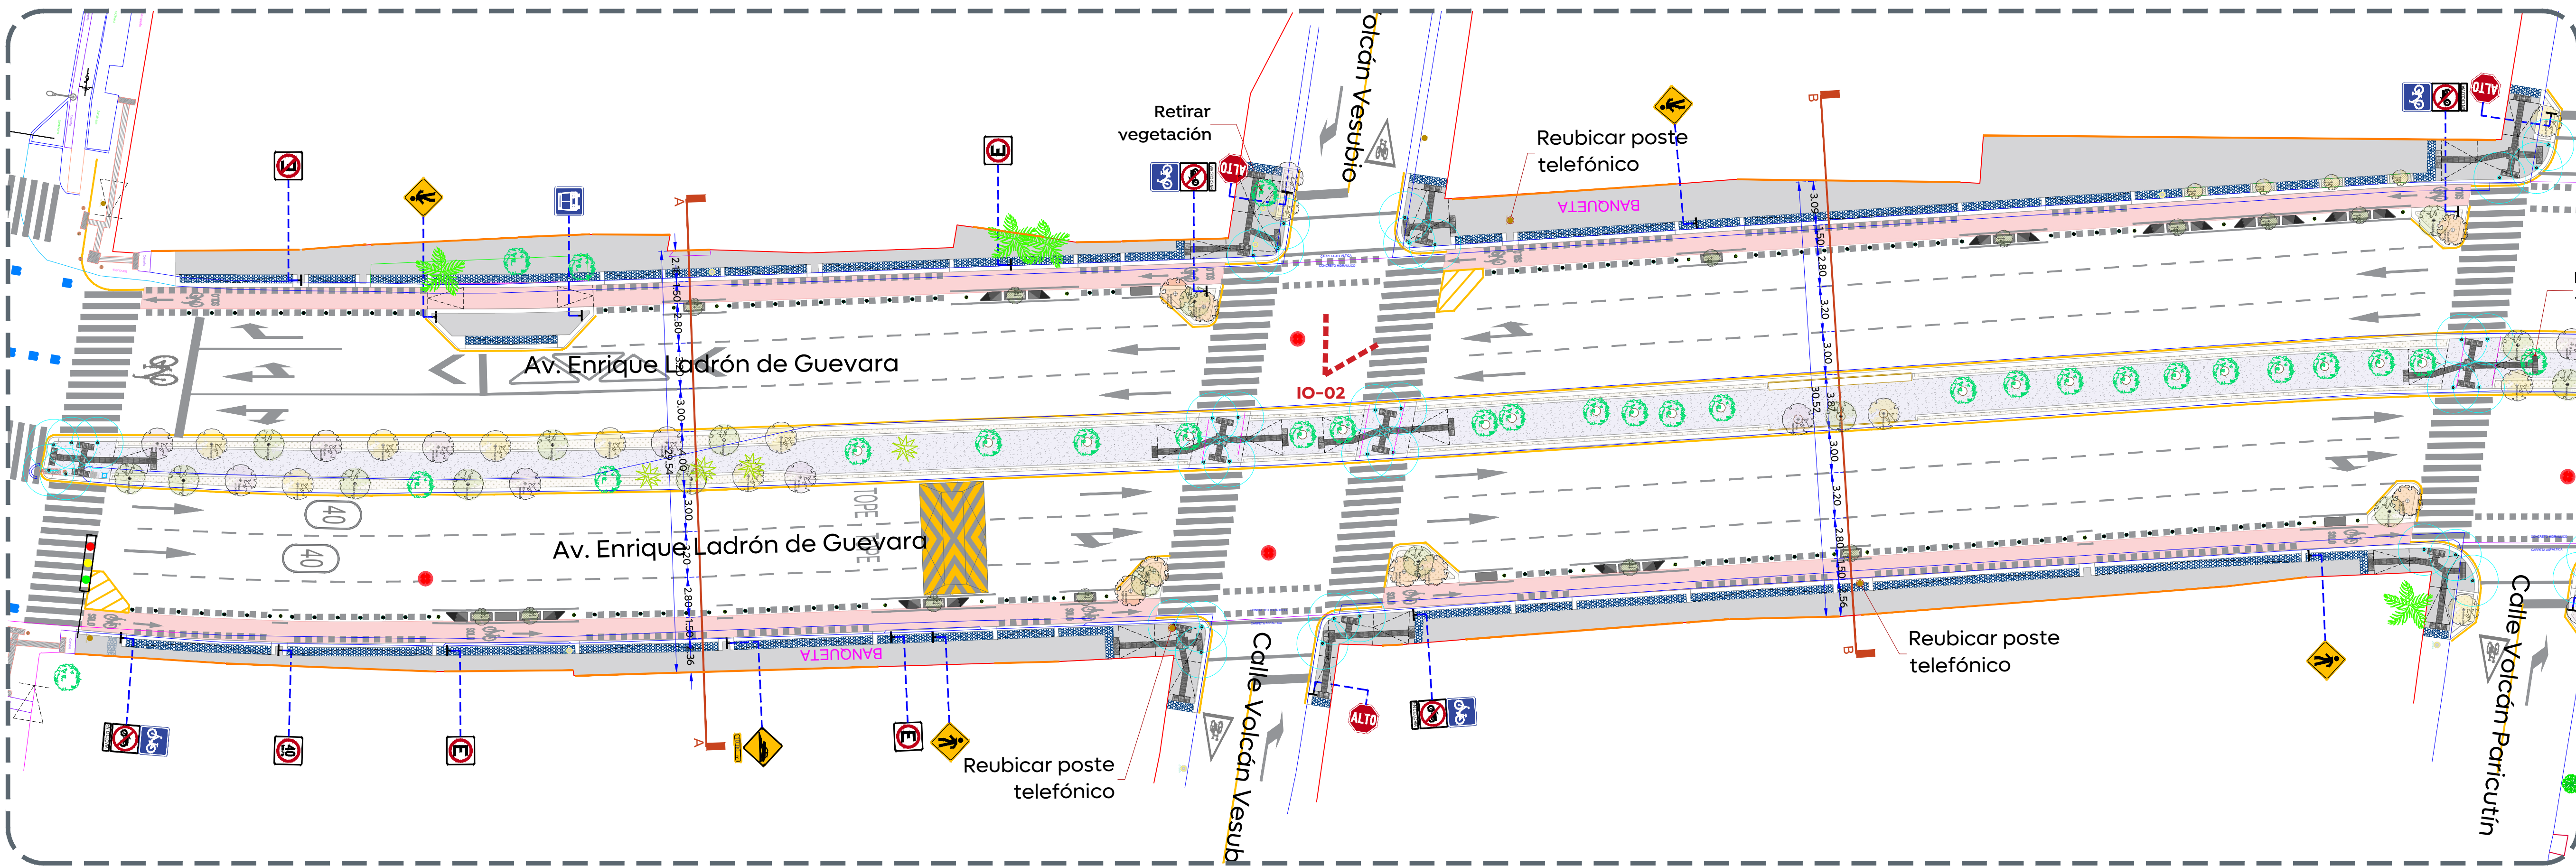

Alcances Generales/Simbología:

- (A) Losas de ciclovia en concreto hidráulico MR color integrado y construcción de guarnición.
- (B) Construcción de banquetas, rampas, cenefa y arriate con arbolado.
- (C) Construcción de andadores y áreas de descanso con juegos y aparatos de ejercicio.
- (D) Señalética horizontal y vertical.
- (E) Alumbrado público, registros, anclas, postes y luminarias.

Simbología:

- Banqueta de 10 cm de espesor de concreto premezclado $f_c = 200$ kg/cm², r.n., t.m.a. 19 mm, acabado escobillado
- Cenefa con adoquín forma trapezoidal, con medidas: 22.6 X 44.5 X 19.5 cm y 6 cm de espesor, color negro
- Ciclovia de 20 cm de espesor a base de concreto hidráulico premezclado MR-42, color rojo terracota integrado al 6%,
- Andador de 10 cm de espesor a base de concreto premezclado $f_c = 200$ kg/cm², R.N., agregado grano de mármol h3 #2, acabado lavado.
- Llamada a detalles imagen objetivo

Nombre del proyecto:
Construcción de ciclovia, parque lineal y obras complementarias en la avenida Copérnico etapa 02, en el municipio de Zapopan Jalisco

Contenido del plano:

Planta Arquitectónica e imágenes objetivo

No. Contrato:

DOPI-MUN-RM-PAV-LP-007-2025

Director de Obras Públicas e Infraestructura:

Ing. Ismael Jáuregui Castañeda

Jefe de la Unidad de Estudios y Proyectos:

Arq. Edwin Aguilar Escatel

Responsable del proyecto:

Arq. Luis Antonio Brena García

Ubicación:

Avenida Copérnico, Zapopan, Jalisco

Fecha: Marzo 2025

Escala: Indicada

Cotas: Metros

Clave: