


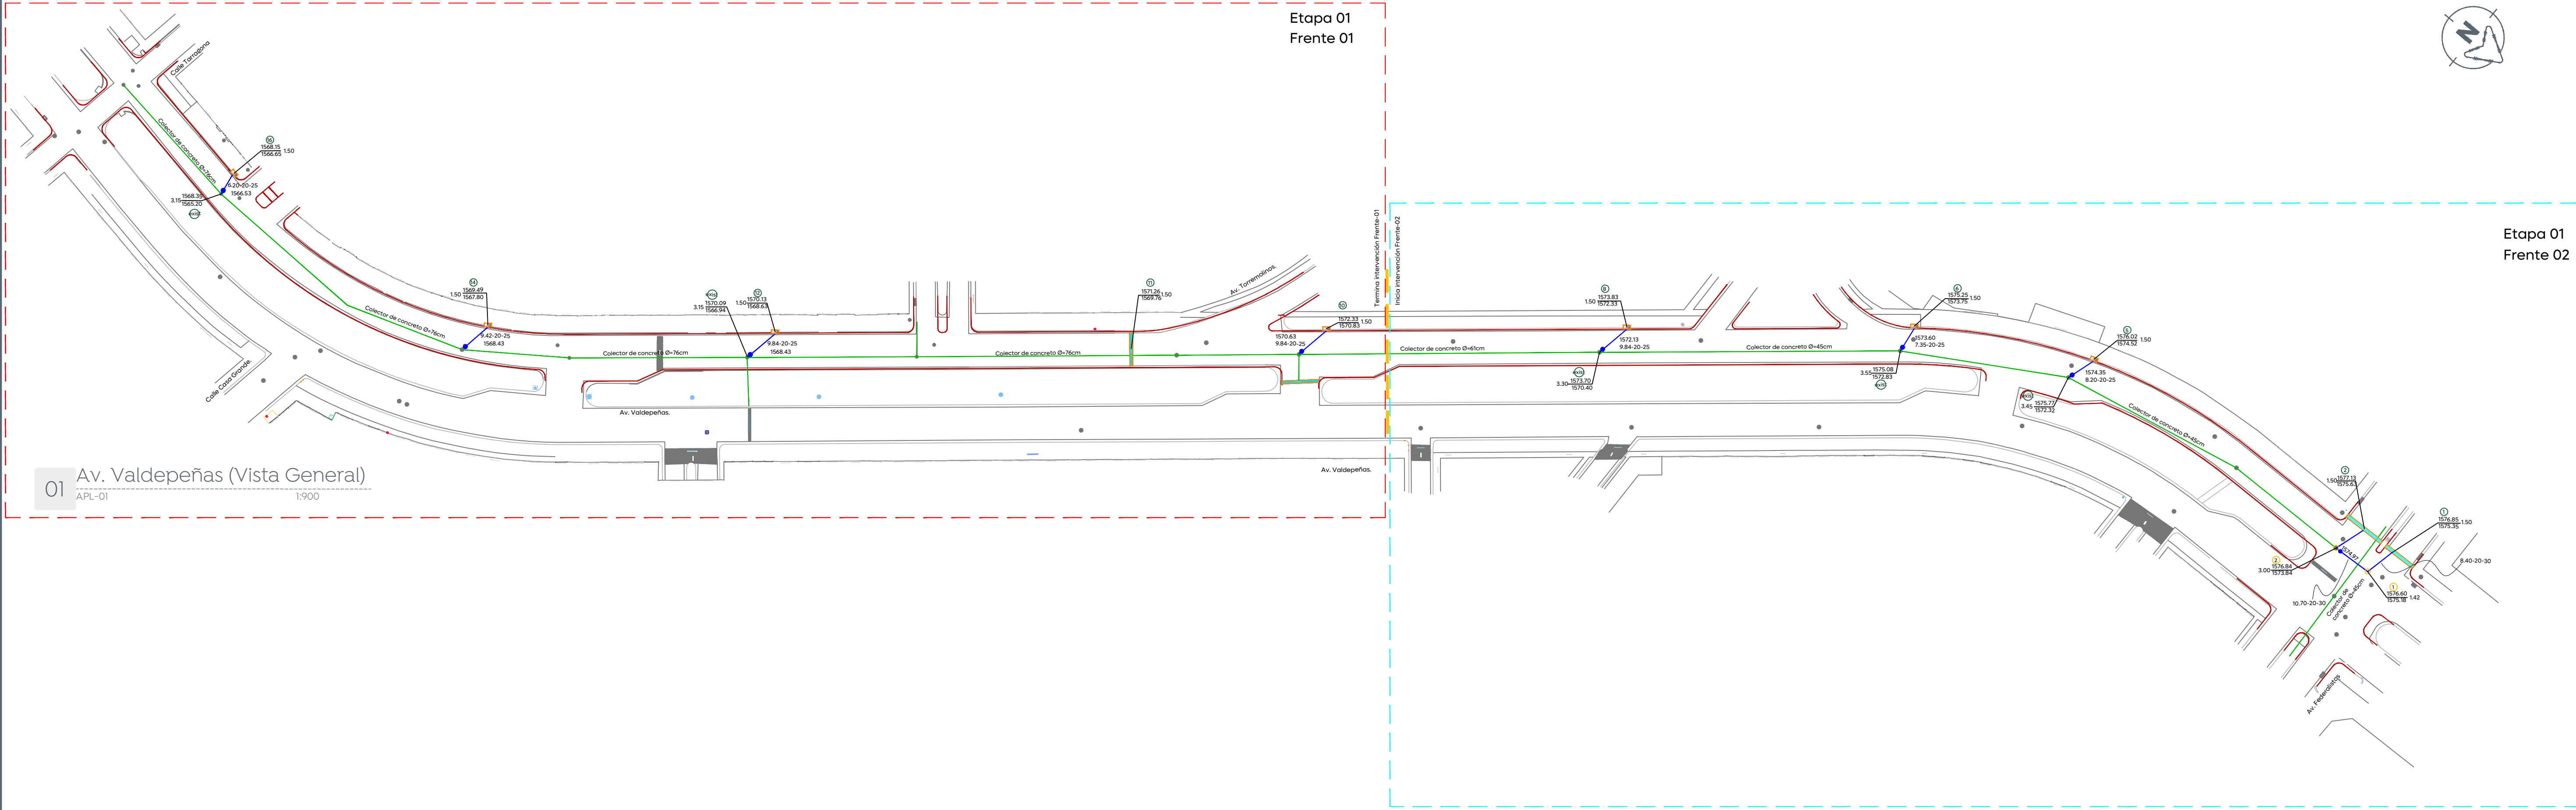



Gobierno de
Zapopan




Ciudad de las
nijias y niños



Obras Públicas
e Infraestructura
Gestión Integral de la Ciudad

Macrolocalización:

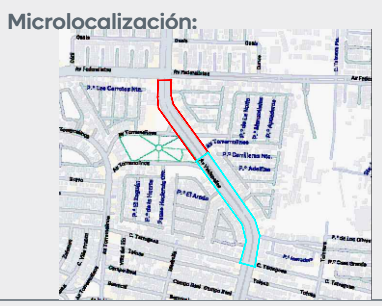Microlocalización:

Alcances Generales/Simbología:	
Construcción de boca de tormenta transversal	
Construcción de boca de tormenta de banquetta	
Línea de conducción pluvial PVC Serie-20	
Colector existente de concreto	
Número de boca de tormenta	
Número de pozo de visita	
Longitud-pendiente-dímetro	103.16 -10.0- 45
Cota de rasante	
Profundidad	1594.20 -2.80
Cota de arrastre	1591.40
Sentido de flujo pluvial superficial	
Levantamiento topográfico	
Límite de banquetta proyecto	
Etapa 01 - Frente 01	
Etapa 01 - Frente 02	

Notas:

Nombre del proyecto:
Pavimentación con concreto hidráulico y mejoramiento del entorno urbano de la Av. Valdepeñas, etapa 01, frente 01, incluye: modernización de redes básicas de alcantarillado, conducción y distribución, infraestructura urbana y obras complementarias, colonia Villas Torremolinos, municipio de Zapopan, Jalisco.

Contenido del plano:
Proyecto de alcantarillado pluvial

No. Contrato:
DOPI-MUN-RM-PAV-LP-025-2025

Director de Obras Públicas e Infraestructura:
Ing. Ismael Jáuregui Castañeda

Jefe de la Unidad de Estudios y Proyectos:
Arq. Edwin Aguilar Escatel

Jefe de área:
Ing. Adhad Yigael Gurrola Soto

Responsable del proyecto:
Ing. Raul Alejandro Martin Casiano

Ubicación:
Av. Valdepeñas, Col. Villas Torremolinos, Municipio de Zapopan, Jalisco.



Fecha: Febrero 2025
Escala: Indicada
Cotas: Metros

Clave:
APL-01