


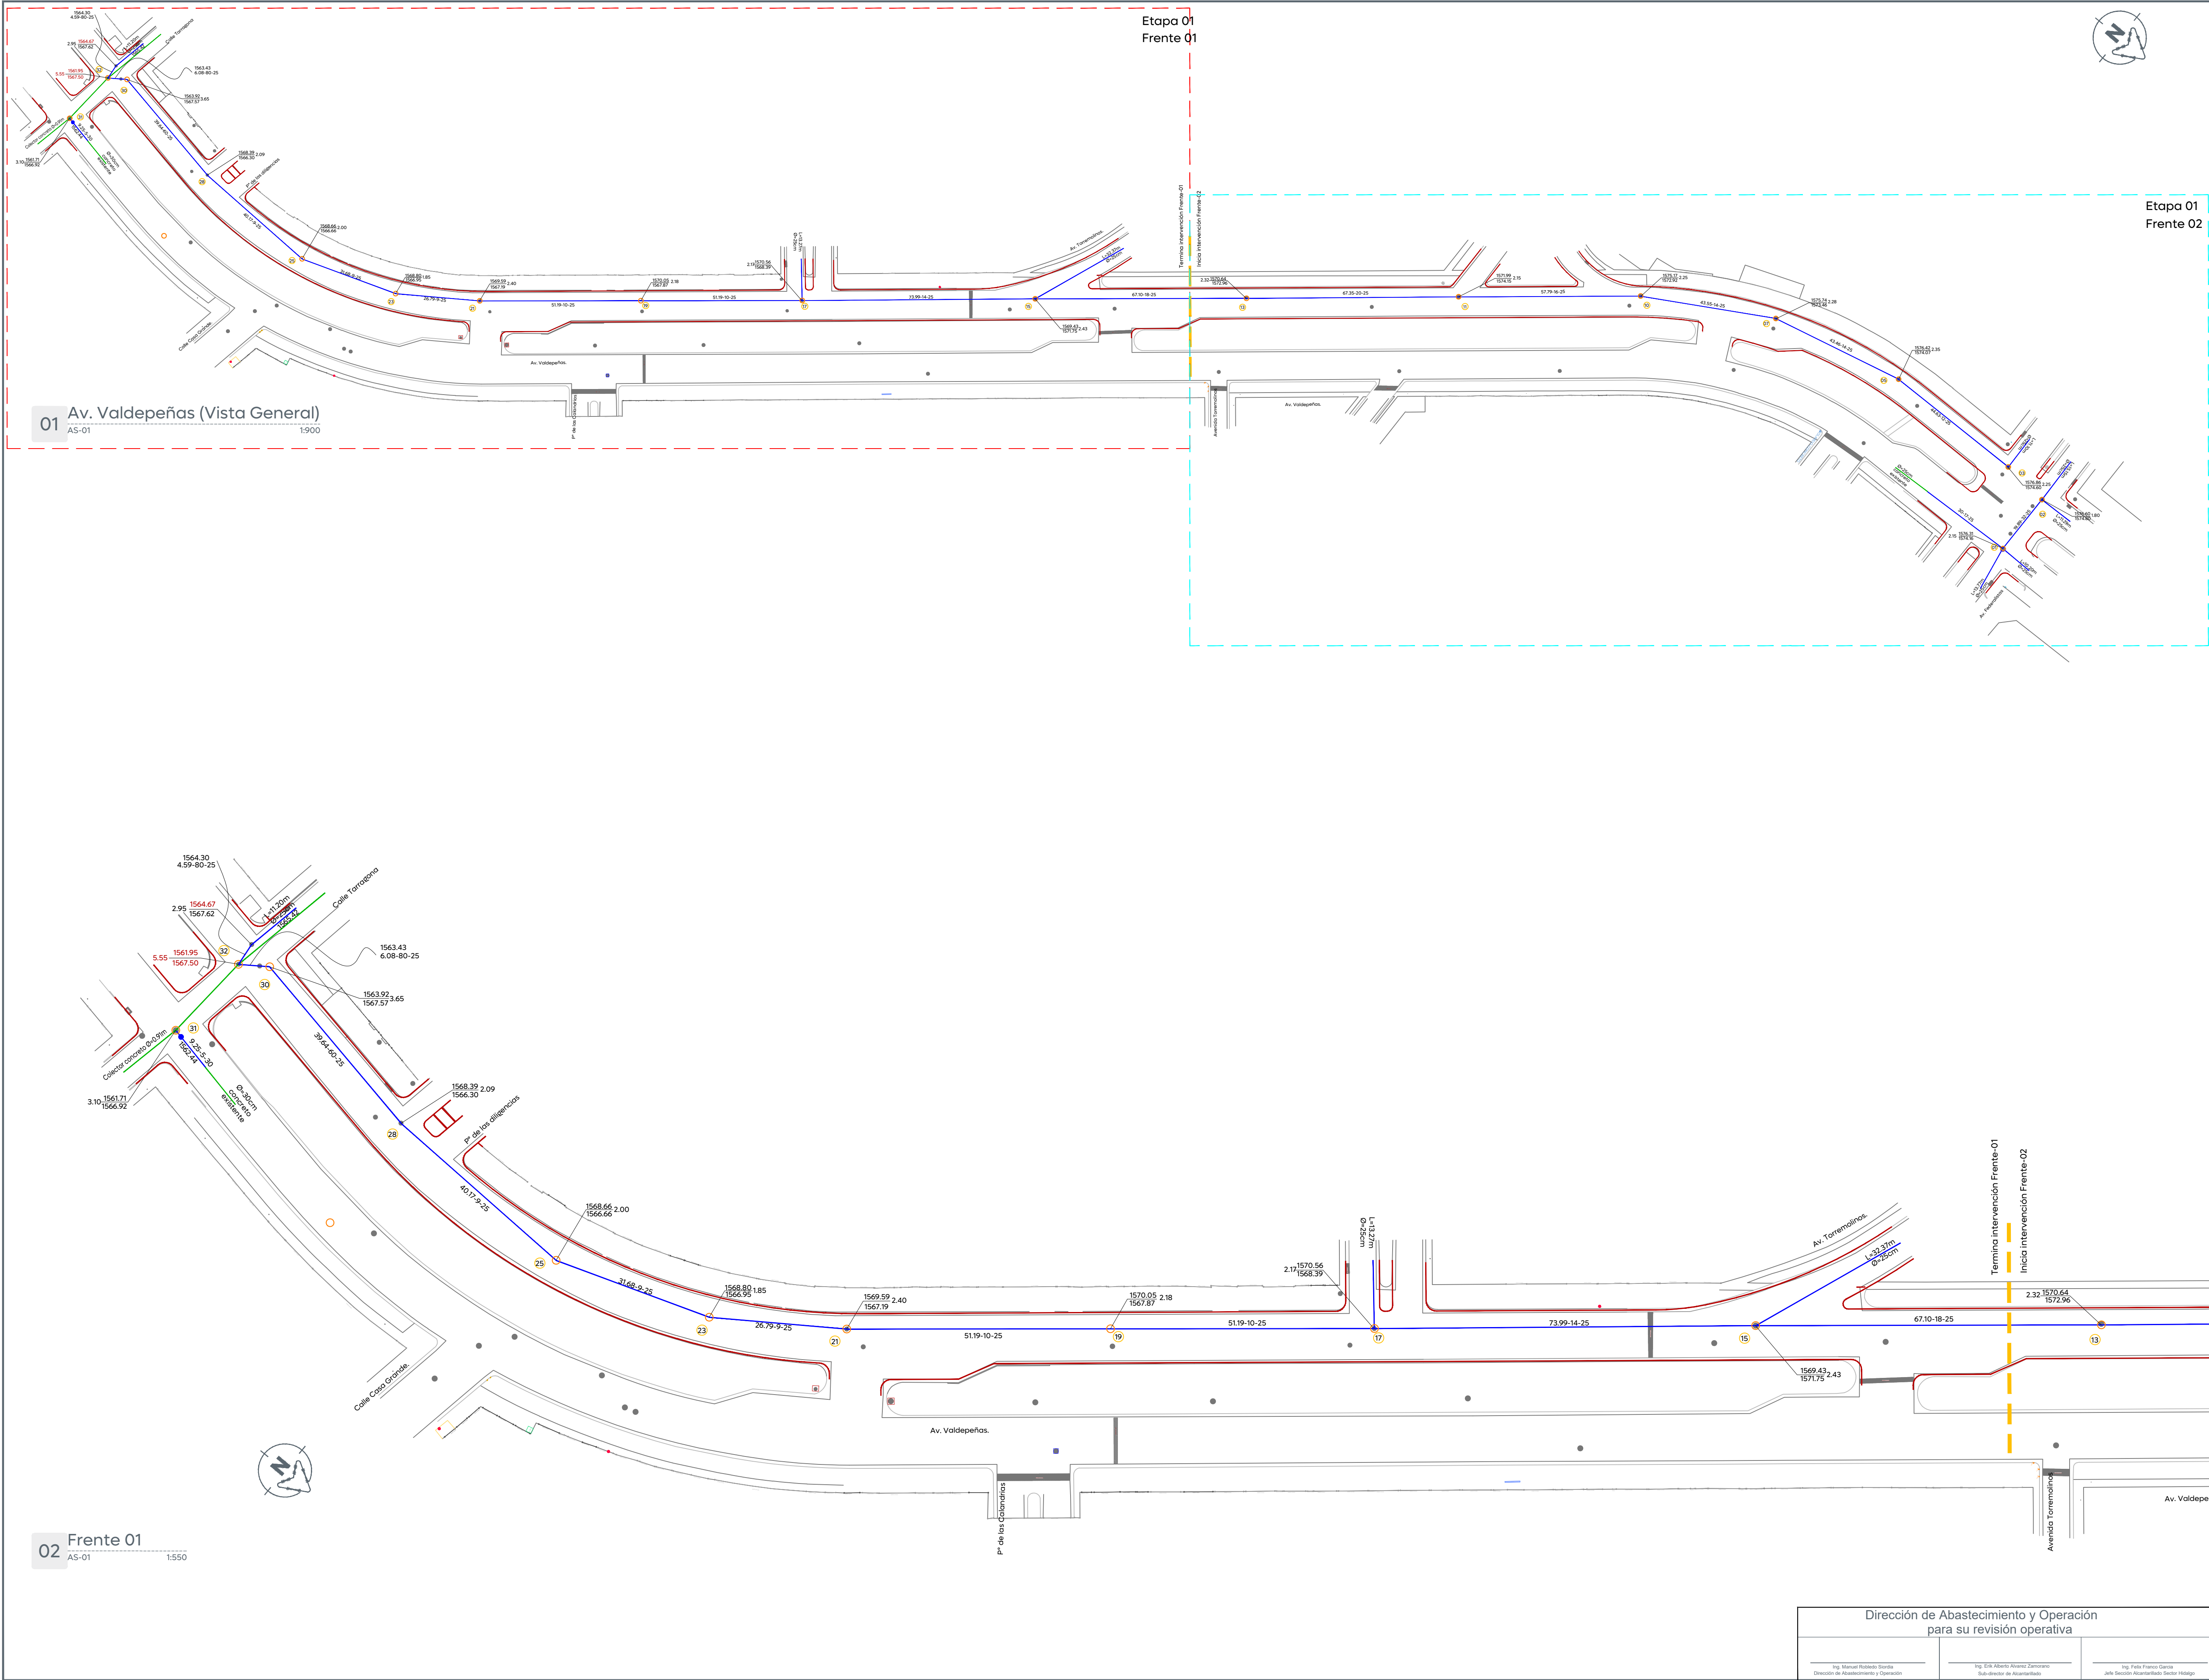

Ciudad de las
niñAS y **niñ**OS

Gobierno de
Zapopan

Obras Públicas
e Infraestructura
Gestión Integral de la Ciudad

Macrolocalización:

Microlocalización:

Alcances Generales/Simbología:

Red sanitaria existente a conservar varios Ø	—
Red sanitaria proyecto (PVC serie-20)	—
Sentido de flujo sanitario	→
Pozo de visita	○
Registro con caída adosada	1594.20
Registro con caída libre	1594.20
Longitud-pendiente-díámetro	103.16 -10.0- 45
Cota de rasante	1594.20
Cota de arrastre	1591.40
Número de registro	5
Levantamiento topográfico	—
Límite de banquetta proyecto	—
Pozo de visita existente a conservar	○
Etapa 01 - Frente 01	- - -
Etapa 01 - Frente 02	- - -

Notas:

Nombre del proyecto:
Pavimentación con concreto hidráulico y mejoramiento del entorno urbano de la Av. Valdepeñas, etapa 01, frente 01, incluye: modernización de redes básicas de alcantarillado, conducción y distribución de agua potable, infraestructura urbana y obras complementarias, colonia Villas Torremolinos, municipio de Zapopan, Jalisco

Contenido del plano:
Proyecto de alcantarillado sanitario
No. Contrato:
DOPI-MUN-RM-PAV-LP-025-2025
Director de Obras Públicas e Infraestructura:

Ing. Ismael Jáuregui Castañeda
Jefe de la Unidad de Estudios y Proyectos:

Arq. Edwin Aguilar Escatel
Jefe de área:
Ing. Adhaz Yigael Gurrola Soto
Responsable del proyecto:
Ing. Raul Alejandro Martín Casiano

Ubicación:
Av. Valdepeñas, Col. Villas Torremolinos, Municipio de Zapopan, Jalisco.

Fecha: Febrero 2025

Escala: Indicada

Cotas: Metros

Clave:

AS-01