


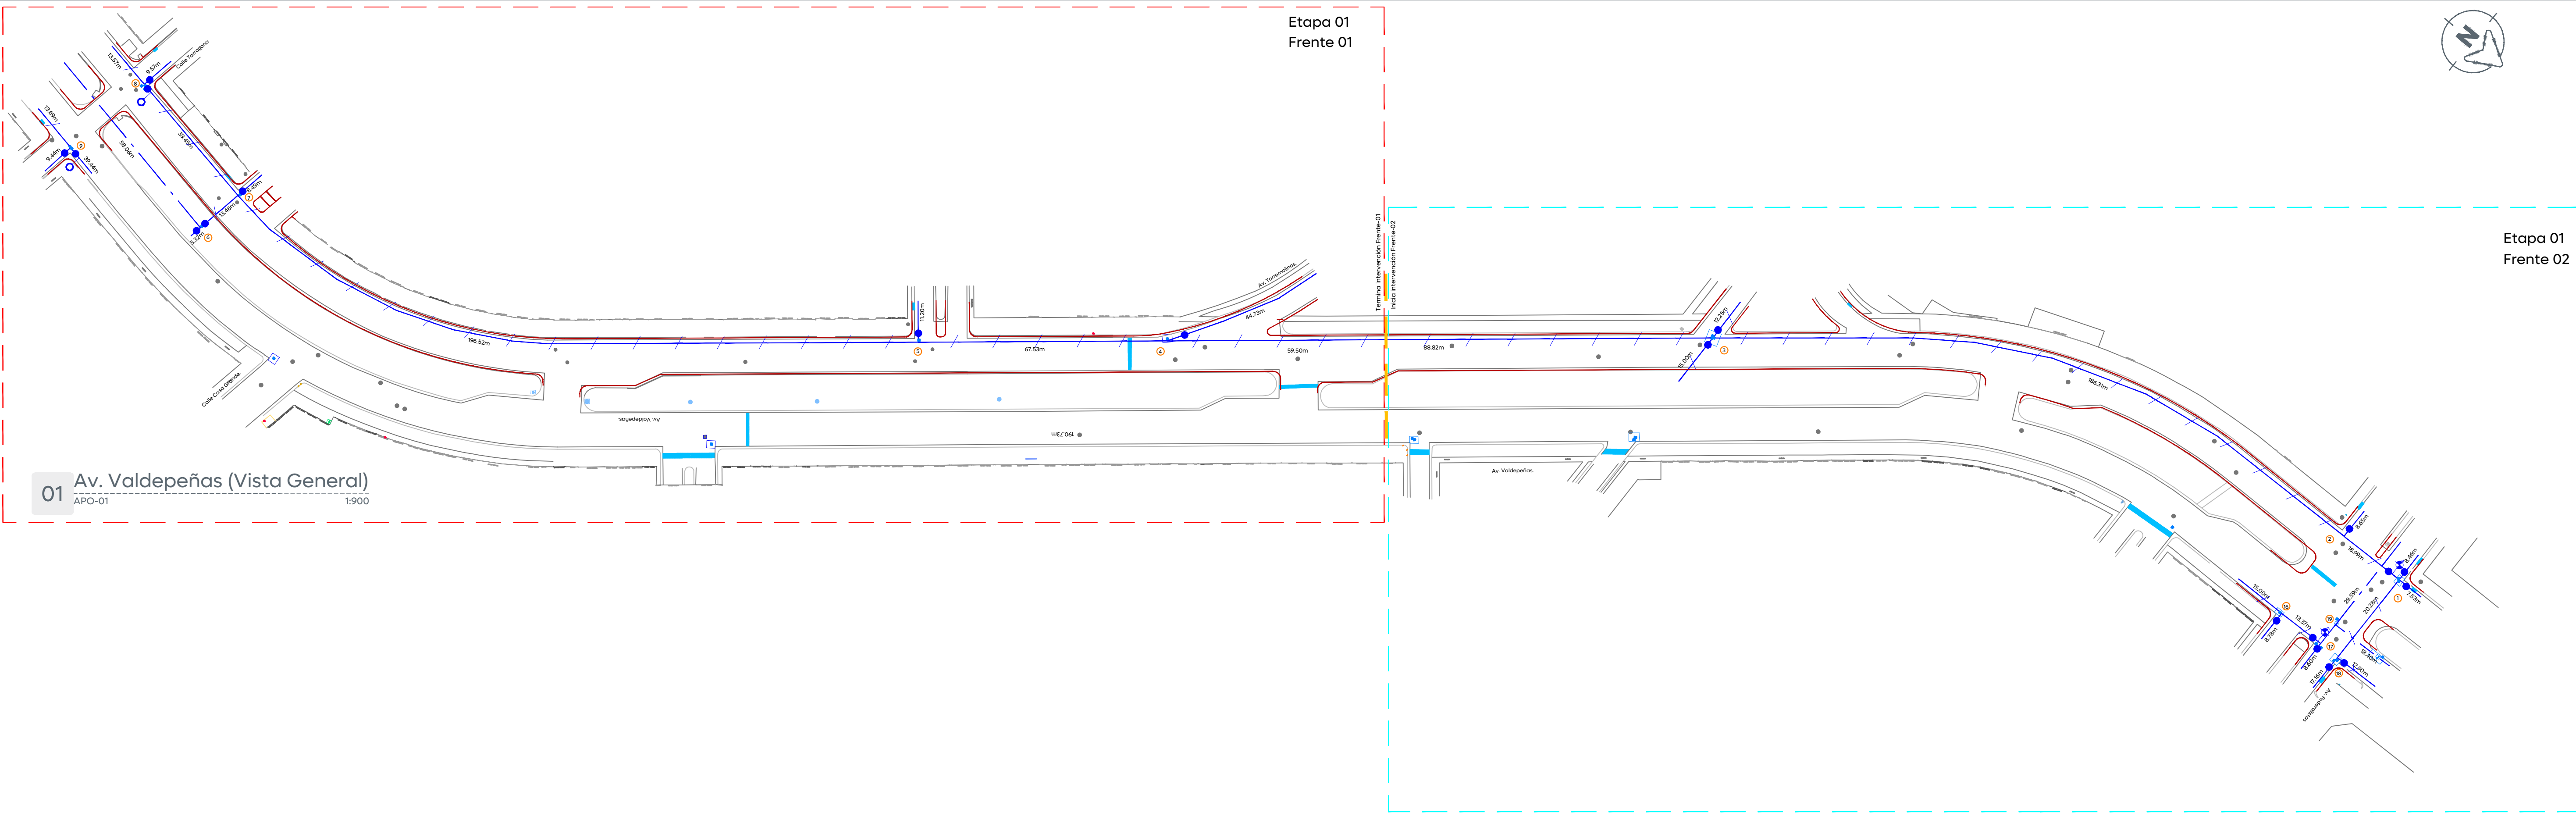


01 Av. Valdepeñas (Vista General)
APO-01 1:900

Etapa 01
Frente 02



Alcances Generales/Simbología:	
	Líneas existentes varios Ø. a conservar
	Número de crucero
	Línea de 4" Ø.
	Línea de 6" Ø.
	Línea de 8" Ø.
	Línea de 10" Ø.
	Línea de 12" Ø.
	Línea de 14" Ø.
	Línea de 16" Ø.
	Línea de 20" Ø.
	Válvula de desfogue.
	Válvula de admisión expulsión de aire.
	Longitud de tramo (m).
	Válvula de seccionamiento.
	Levantamiento topográfico
	Límite banqueta proyecto
	Etapa 01 - Frente 01
	Etapa 01 - Frente 02

Notas:

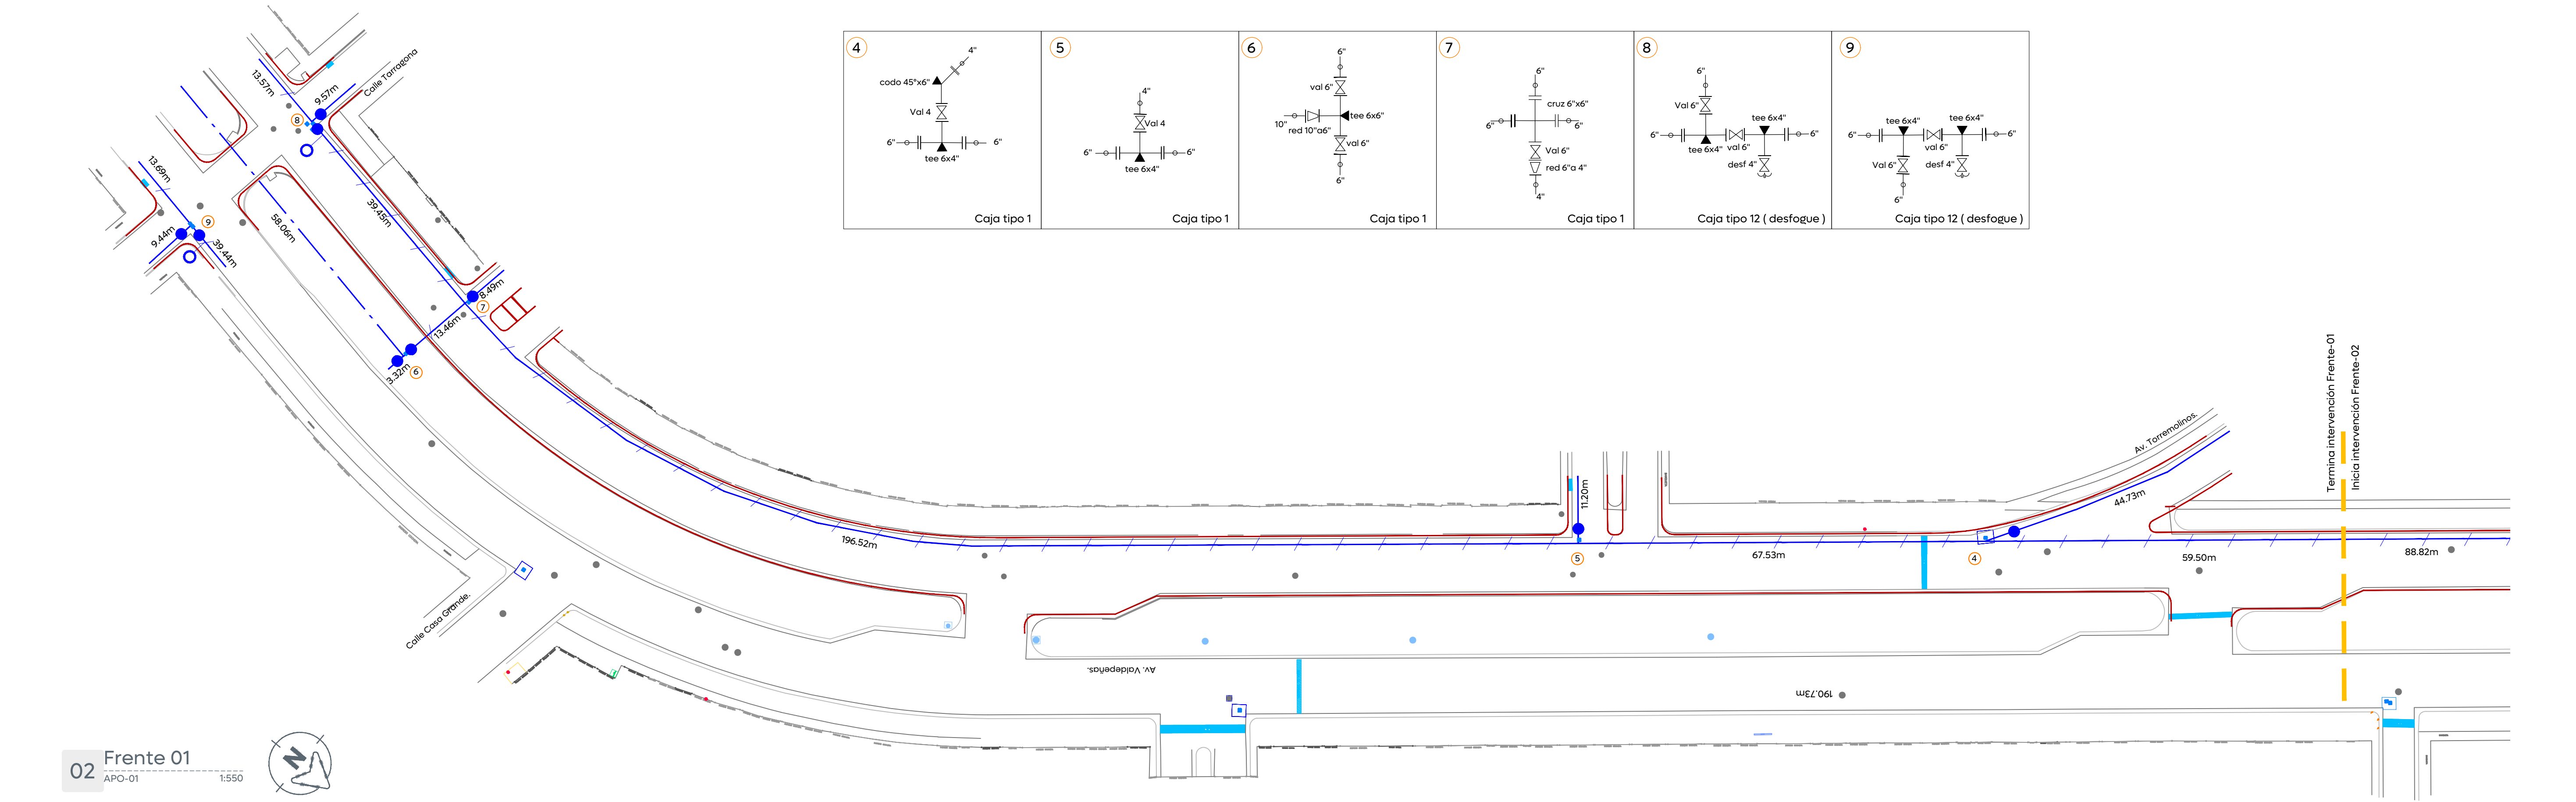

02 Frente 01
APO-01 1:550

