



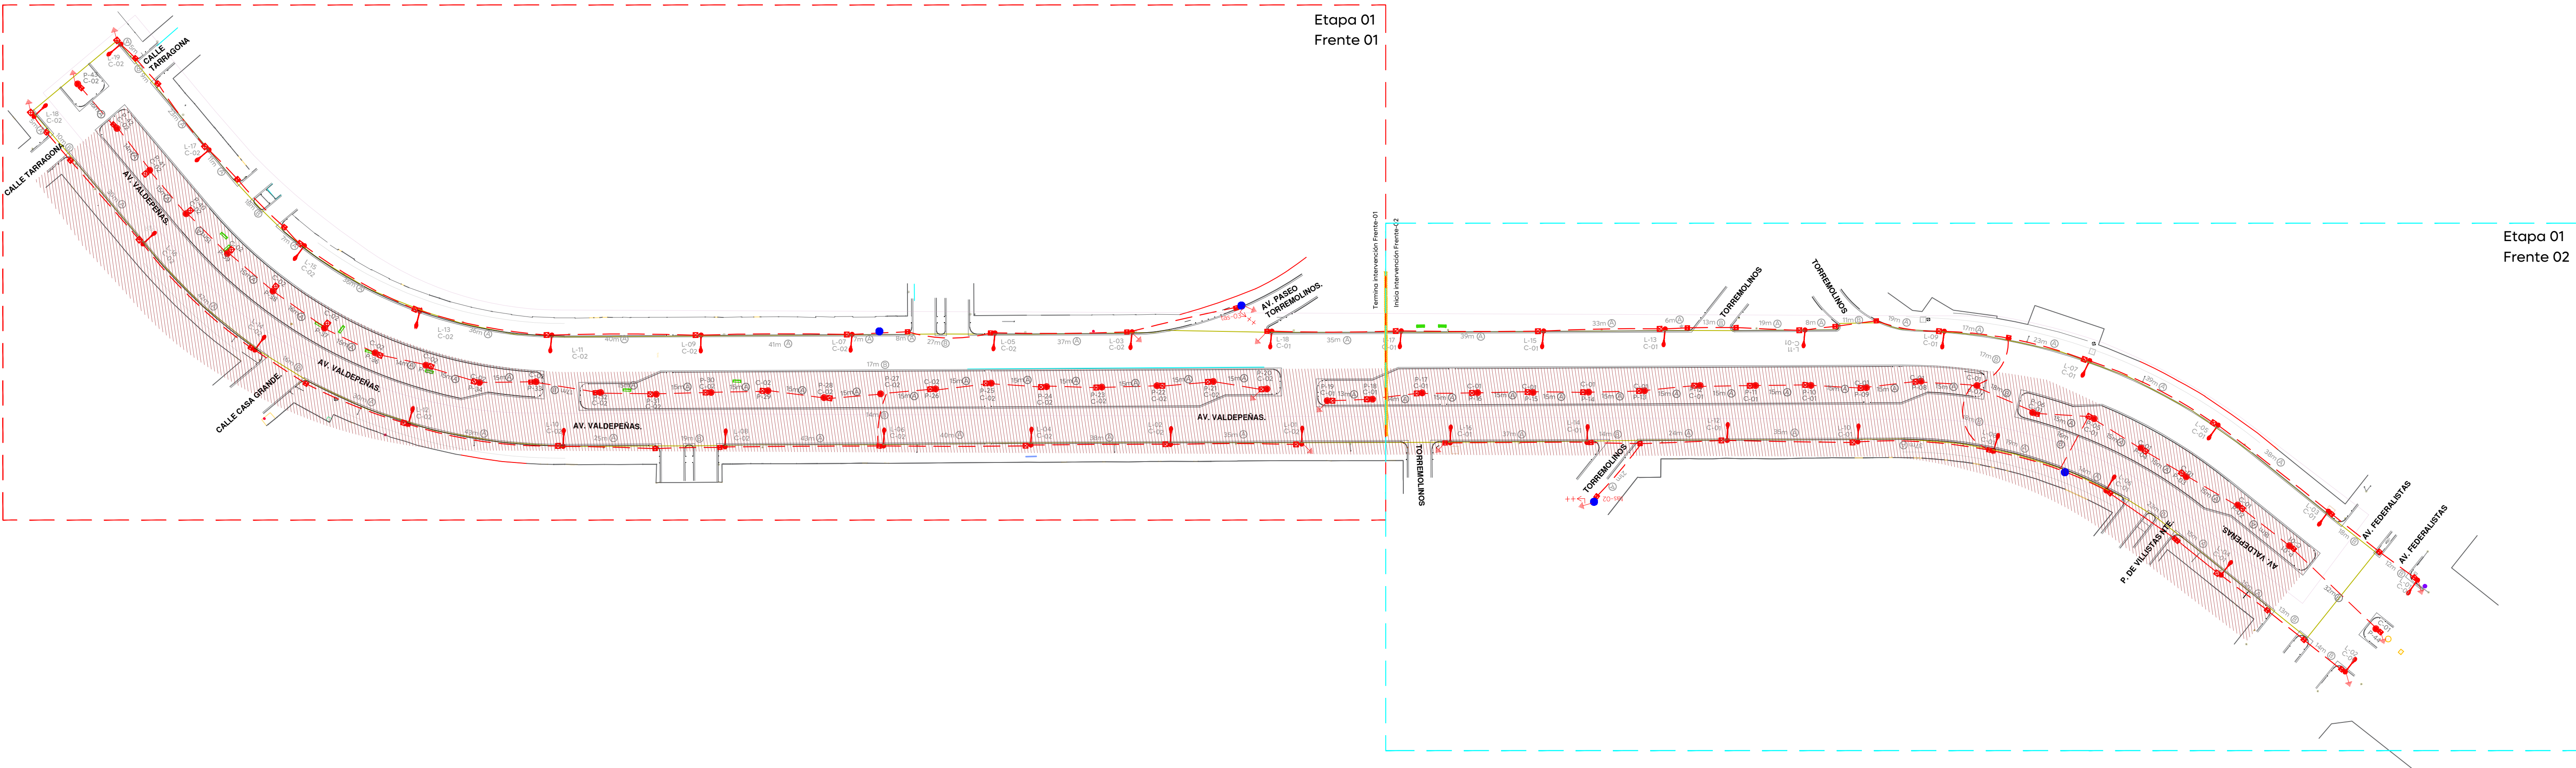

01 Av. Valdepeñas (Vista General)
GEN 1:900

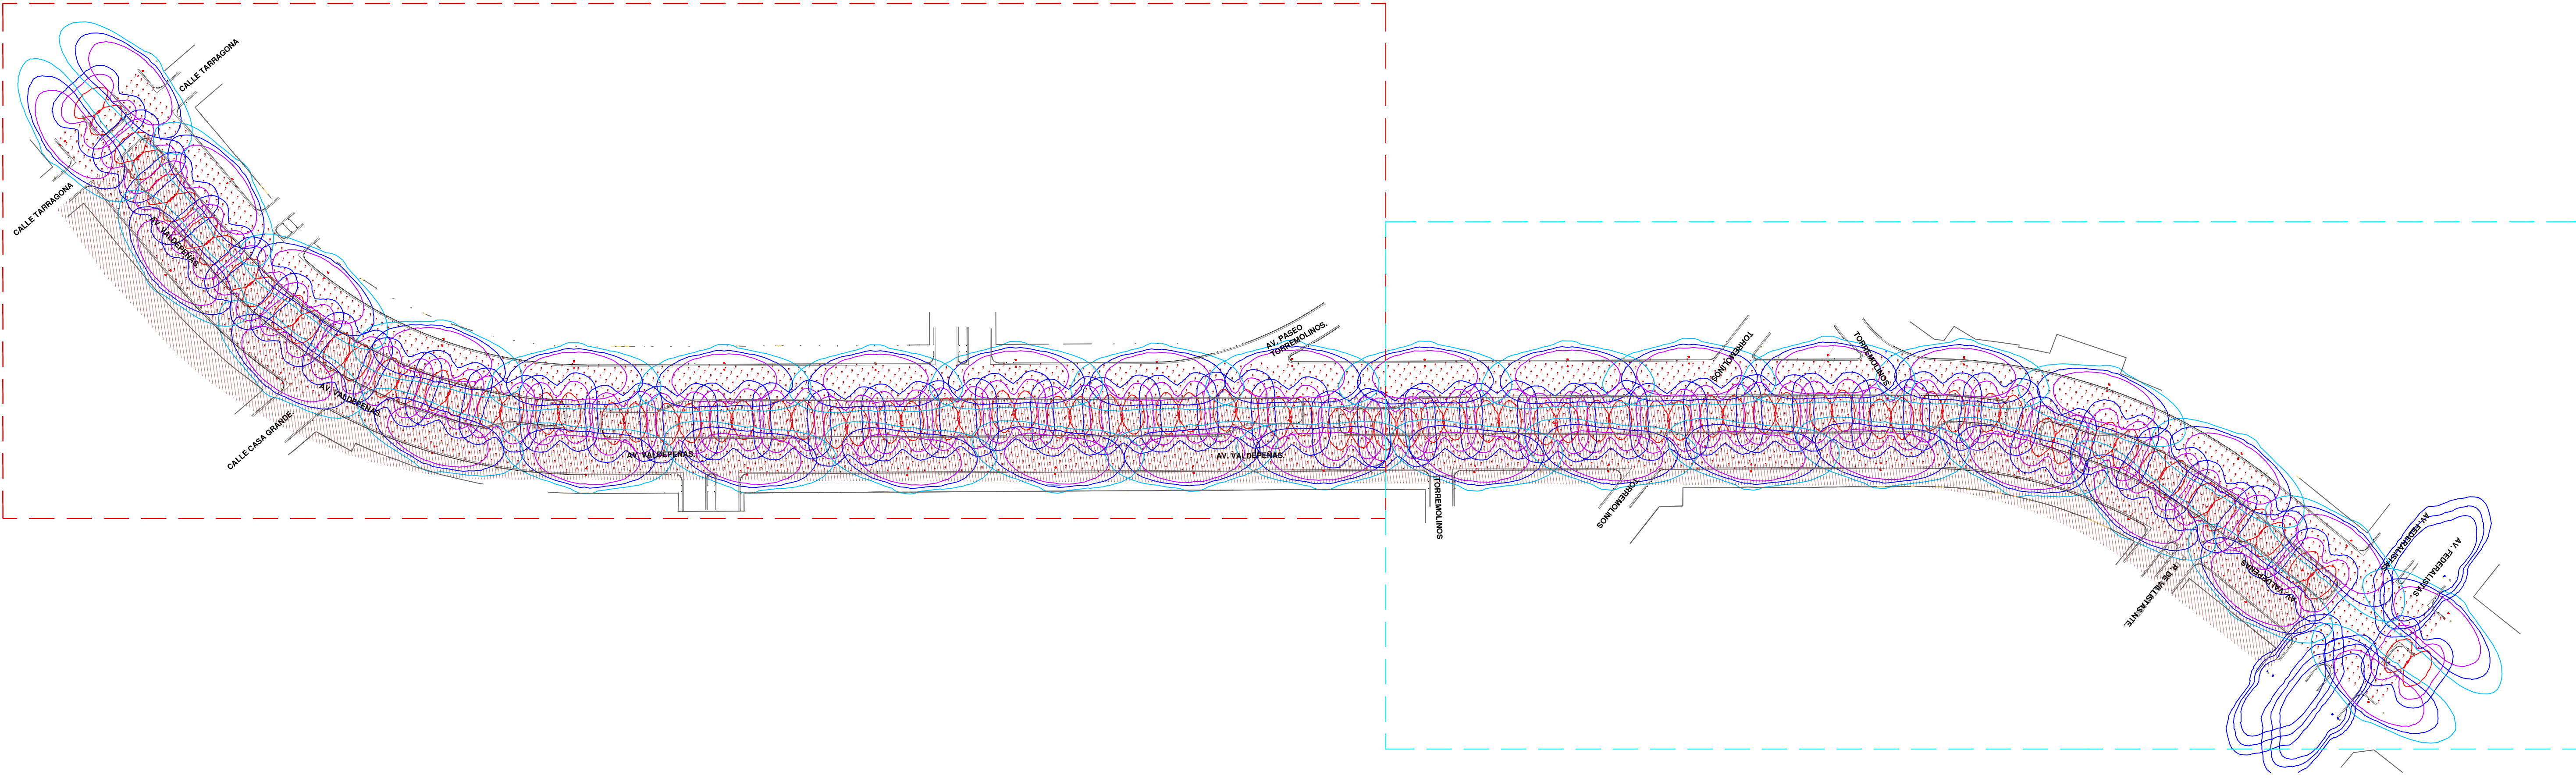

02 Av. Valdepeñas (Vista General)
GEN 1:900



Gobierno de
Zapopan



Ciudad de las
niñas y niños



Obras Públicas
e Infraestructura
Gestión Integral de la Ciudad

Macrolocalización:


Microlocalización:


Alcances Generales/Simbología:

Zona para intervenciones futuras, no contemplar en este contrato

La Dirección de Alumbrado Público del Municipio de Zapopan revisó y da visto bueno al presente proyecto de alumbrado público con vigencia de un año a partir del ____ de ____ del 20__

RevisóValidó

Revisó proyectoValidó área técnica

Vo. Bo.

Vo. Bo. Dirección de Alumbrado Público de Zapopan

Nombre del proyecto:
Pavimentación con concreto hidráulico y mejoramiento del entorno urbano de la Av. Valdepeñas, etapa 01, frente 01, incluye: modernización de redes básicas de alcantarillado, conducción y distribución de infraestructura urbana y obras complementarias, colonia Villas Torremolinos, municipio de Zapopan, Jalisco

Contenido del plano:
Vista general Av. Valdepeñas

No. Contrato:
DOPI-MUN-RM-PAV-LP-025-2025

Director de Obras Públicas e Infraestructura:
Ing. Ismael Jáuregui Castañeda

Jefe de la Unidad de Estudios y Proyectos:
Arq. Edwin Aguilar Escatell

Jefe de área:Supervisor de proyecto:
Ing. Adhaid Yigael Gurrola SotoIng. Vanessa Guadalupe Martínez López

Ubicación:
Av. Valdepeñas, Col. Villas Torremolinos, Municipio de Zapopan, Jalisco.



Fecha: Febrero 2025
Escala: Indicada
Cotas: Metros

Clave:
GEN

Infraestructura