



01Planta geométrica

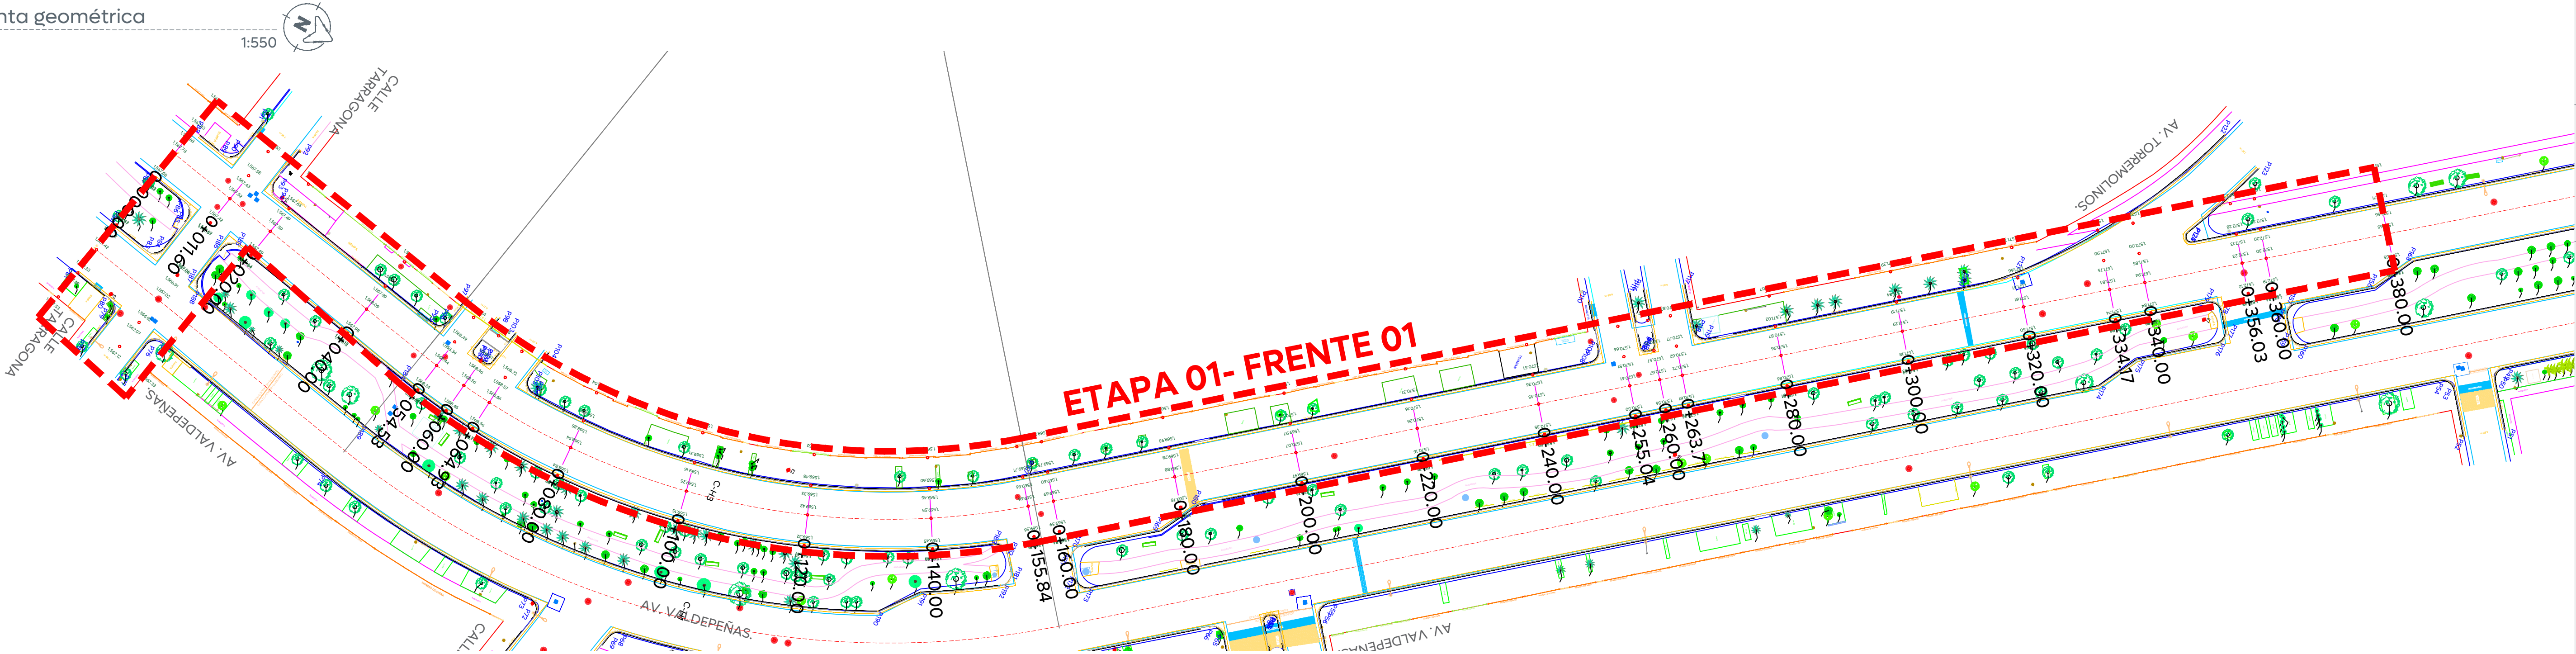

02Perfil geométrica

ETAPA 01- FRENTE 01

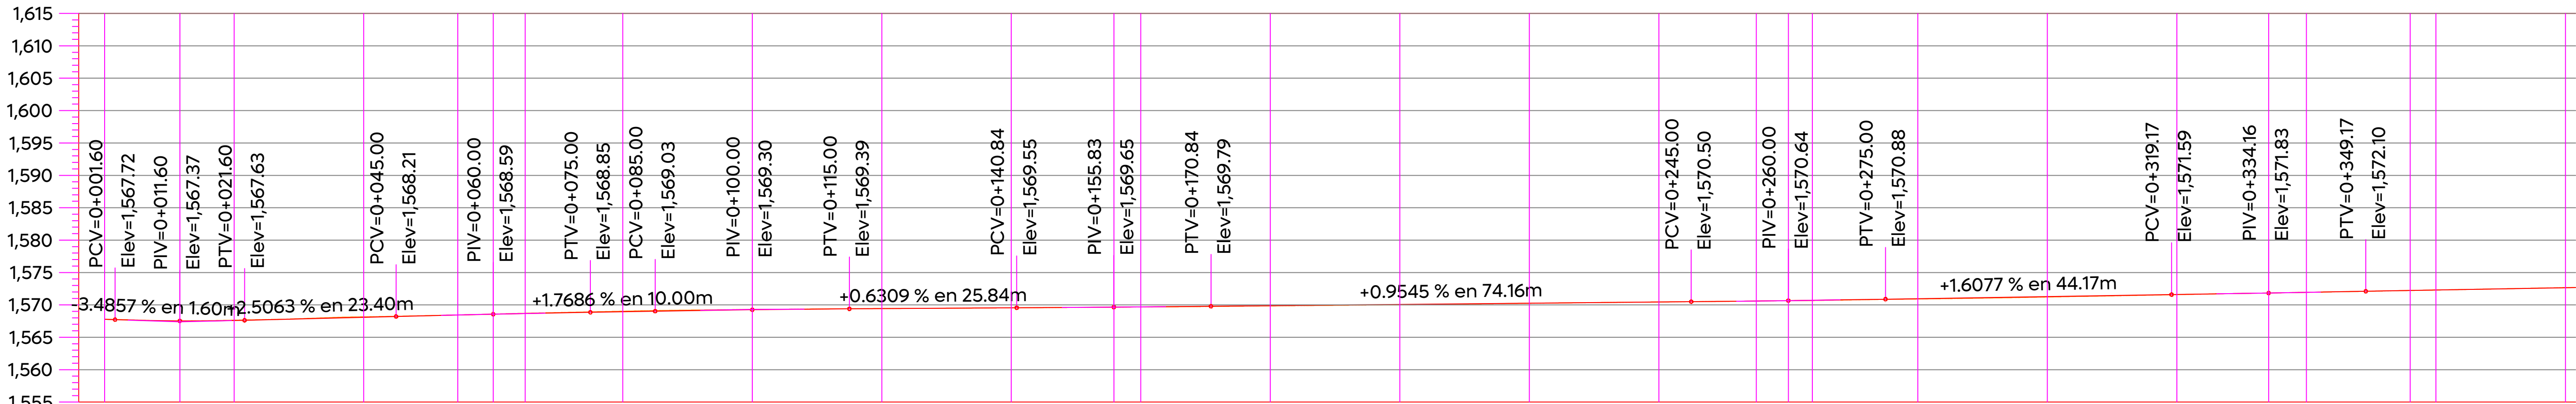

ORDENADAS DE LA CURVA MASA	VOLUMEN		ESPESOR		ELEVACION	
	TERRAPLEN	CORTE	TERRAPLEN	CORTE	RASANTE	TERRENO
0+000.00	0.00	0.00	0.00		1,567.78	1,567.78
0+011.60	1.26	13.03	0.03		1,567.52	1,567.50
0+020.00	0.83	10.49	0.05		1,567.59	1,567.64
0+040.00	0.13	30.60	0.07		1,568.09	1,568.16
0+054.53	3.77	15.13	0.01		1,568.44	1,568.45
0+060.00	2.59	3.76	0.03		1,568.56	1,568.59
0+064.93	1.74	4.06	0.05		1,568.66	1,568.71
0+080.00	2.12	17.78	0.08		1,568.94	1,569.02
0+100.00	1.25	21.42	0.04		1,569.25	1,569.30
0+120.00	4.12	10.41	0.02		1,569.42	1,569.44
0+140.00	7.97	7.29	0.01		1,569.55	1,569.54
0+155.84	8.52	4.68	0.01		1,569.66	1,569.65
0+160.00	2.38	1.06	0.02		1,569.69	1,569.68
0+180.00	11.38	3.57	0.03		1,569.88	1,569.85
0+200.00	12.83	1.01	0.05		1,570.07	1,570.02
0+220.00	15.32	0.13	0.01		1,570.26	1,570.25
0+240.00	16.09	0.08	0.00		1,570.45	1,570.45
0+255.04	15.36	0.00	0.01		1,570.61	1,570.60
0+260.00	6.44	0.00	0.02		1,570.67	1,570.64
0+263.71	5.07	0.00	0.05		1,570.72	1,570.67
0+280.00	20.01	0.02	0.05		1,570.96	1,570.91
0+300.00	24.89	0.03	0.07		1,571.29	1,571.22
0+320.00	24.69	0.05	0.02		1,571.61	1,571.58
0+334.17	13.88	0.81	0.01		1,571.84	1,571.83
0+340.00	4.52	0.72	0.00		1,571.94	1,571.94
0+356.03	6.17	2.96	0.00		1,572.23	1,572.23
0+360.00	0.45	1.05	0.00		1,572.30	1,572.30
0+380.00	2.44	6.60	0.02		1,572.65	1,572.67



Ciudad de las

niñas y niños


Gobierno de

Zapopan




Obras Públicas
e Infraestructura
Gestión Integral de la Ciudad

Macrolocalización:

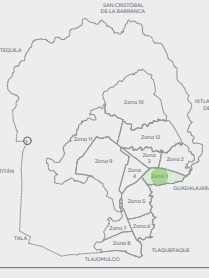

Microlocalización:

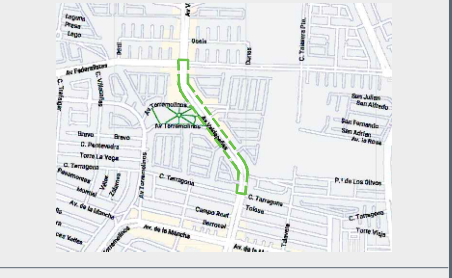

Alcances Generales/Simbología:

0+000.00

1,632.08

9.427m

164

C1

Cadenamientos @10 m

Eje geométrico

Rasante

Cota trazo

Punto de cuadro de construcción

Indica curva vertical - horizontal

Nombre del proyecto:

Pavimentación con concreto hidráulico y mejoramiento del entorno urbano de la Av. Valdepeñas, etapa 01, frente 01, incluye: modernización de redes básicas de alcantarillado, conducción y distribución, infraestructura urbana y obras complementarias, colonia Villas Torremolinos, municipio de Zapopan, Jalisco

Contenido del plano:

Planta geométrica y perfil geométrico

No. Contrato:

DOPI-MUN-RM-PAV-LP-025-2025

Director de Obras Públicas e Infraestructura:

Ing. Ismael Jáuregui Castañeda

Jefe de la Unidad de Estudios y Proyectos:

Arq. Edwin Aguilar Escatel

Jefe de área:

Inar. Norberto Esaú Romero Joya

Responsable del proyecto:

Inar. Norberto Esaú Romero Joya

Empresa:



BERSA
INGENIERÍA Y SUPERVISIÓN

Ing. Ulises Cardenas Sosa

REPRESENTANTE TÉCNICO

INGENIERÍA TOPOGRÁFICA BERSA, S.A. DE C.V.

Ubicación:

Av. Valdepeñas, Col. Villas Torremolinos, Zapopan, Jalisco

Fecha:

Enero 2025

Escala:

Indicada

Cotas:

Metros

Clave:

AV-GEO-01